


PŮDORYS 1.NP

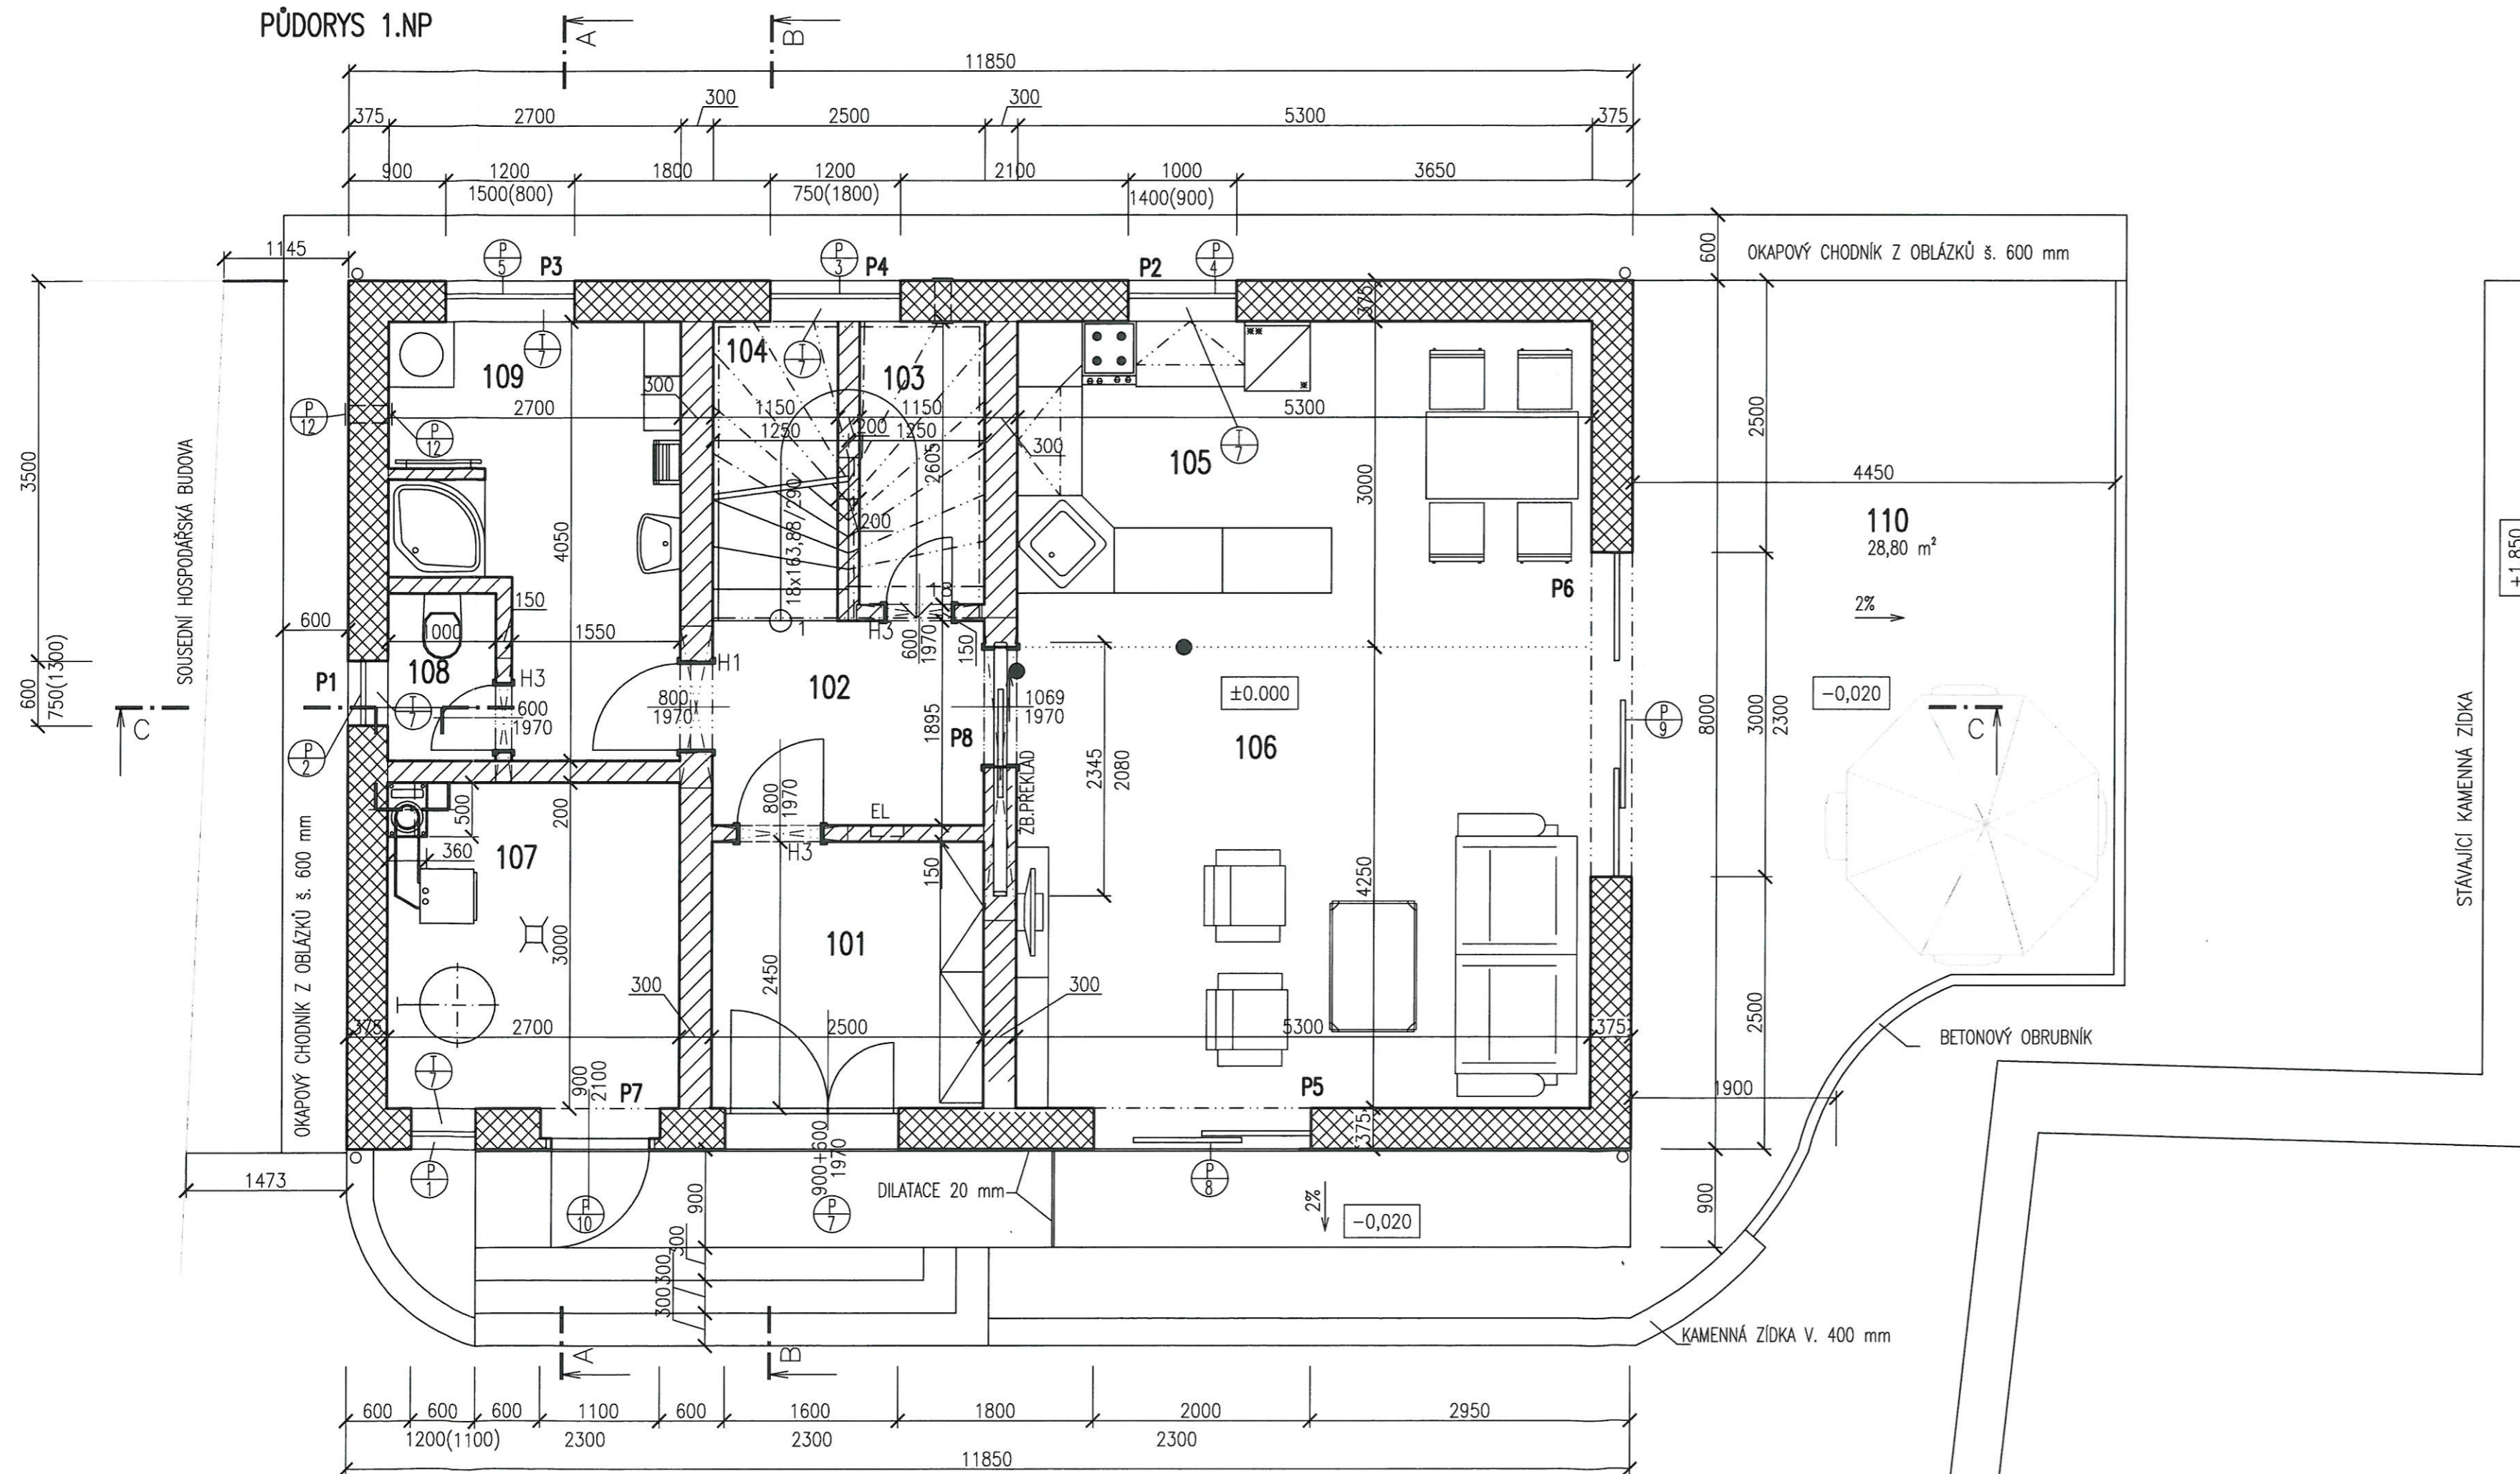

LEGENDA MÍSTNOSTÍ

ČÍSLO MÍST.	ÚČEL MÍSTNOSTI	PLOCHA m <sup>2</sup>	ZNAC. PODL.	DRUH PODLAHY	STĚNY	POZNÁMKA
101	PŘEDSIŇ	6,12	KD1	KERAMICKÁ DLAŽBA	KS, SOV, PT	SV.V.2550, STROP.SYSTÉM YTONG
102	CHODBA	4,31	KD1	KERAMICKÁ DLAŽBA	KS, SOV, PT	SV.V.2550, STROP.SYSTÉM YTONG
103	KOMORA	2,91	KD1	KERAMICKÁ DLAŽBA	KS, SOV,	SV.V.2550, STROP. SYSTÉM YTONG
104	SCHODIŠTĚ	7,07	D2	DŘEVĚNÝ OBKLAD	DS, SOV,	SV.V.2550, STROP. SYSTÉM YTONG
105	KUCHYŇĚ	15,90	KD1	KERAMICKÁ DLAŽBA	KS, SOV, KO (600), PT	SV.V.2550, STROP.SYSTÉM YTONG
106	OBÝVACÍ POKOJ	22,52	D1	DŘEVĚNÉ PARKETY	DS, SOV, PT	SV.V.2550, STROP.SYSTÉM YTONG
107	KOTELNA	8,10	KD3	KERAMICKÁ DLAŽBA	DS, SOV,	SV.V.2550, STROP. SYSTÉM YTONG
108	WC	1,55	KD1	KERAMICKÁ DLAŽBA	SOV, KO (2050), PT	SV.V.2550, STROP.SYSTÉM YTONG
109	KOUPELNA	8,89	KD2	KERAMICKÁ DLAŽBA PROTISKLUZ.	SOV, KO (2050), PT	SV.V.2550, STROP.SYSTÉM YTONG
110	TERASA	28,80		TERASOVÁ PRKNA		

VYSVĚTLIVKY

KS KERAMICKÝ SOKL  
 SOV SYSTÉMOVÁ OMÍTKA VÁPENOSÁDROVÁ  
 KO KERAMICKÝ OBKLAD  
 DS DŘEVĚNÝ SOKL  
 PT PODLAHOVÉ TOPENÍ  
 HNO HYDROIZOLAČNÍ NÁTĚR POD KERAMICKÝ OBKLAD  
 ● PODLAHOVÁ PŘECHODOVÁ LIŠTA

LEGENDA MATERIÁLŮ

OBVODOVÉ ZDIVO Z TEPELNĚ IZOLAČNÍCH TVÁRNIC Z AUTOKLÁVOVÉHO POROBETONU YTONG LAMBDA NA TENKOVĚRSTVOU ZDÍČÍ MALTY TL. 375 MM  
 VNITŘNÍ ZDIVO Z PŘESNÝCH TVÁRNIC A PŘÍČKOVEK YTONG NA TENKOVĚRSTVOU ZDÍČÍ MALTY TL. 300, 150 MM



INDEX ZMĚNY	POPIS ZMĚNY	DATUM	PROVEDL	PODPIS

±0,0 JE RELATIVNÍ - ÚROVEŇ 1.NP

INVESTOR: Mgr.LYDIE a Ing.LUBOŠ ČECHOVI ZÁDĚŘICE 342, 76312 VIZOVICE	 SDRUŽENÍ INŽENÝRSKÝCH SLUŽEB, TR. T. BATI 1555, OTROKOVICE TEL. 577 925 640, FAX 577 926 237
AKCE: <b>NOVOSTAVBA RD ul. SLUŠOVSKÁ č.p.19 VIZOVICE</b>	
NÁZEV VÝKRESU: <b>PŮDORYS 1.NP</b>	ZODP.PROJEKTANT ING. JIŘÍ DOHNAL VYPRACOVAL M.REITEROVÁ STUPEŇ DSP DATUM SRPEN 2011 MĚŘÍTKO 1:50 POČET A4 3 ZAKÁZKOVÉ ČÍSLO 2011-17-SP ČÍSLO VÝKRESU: <b>SA - 02</b>