
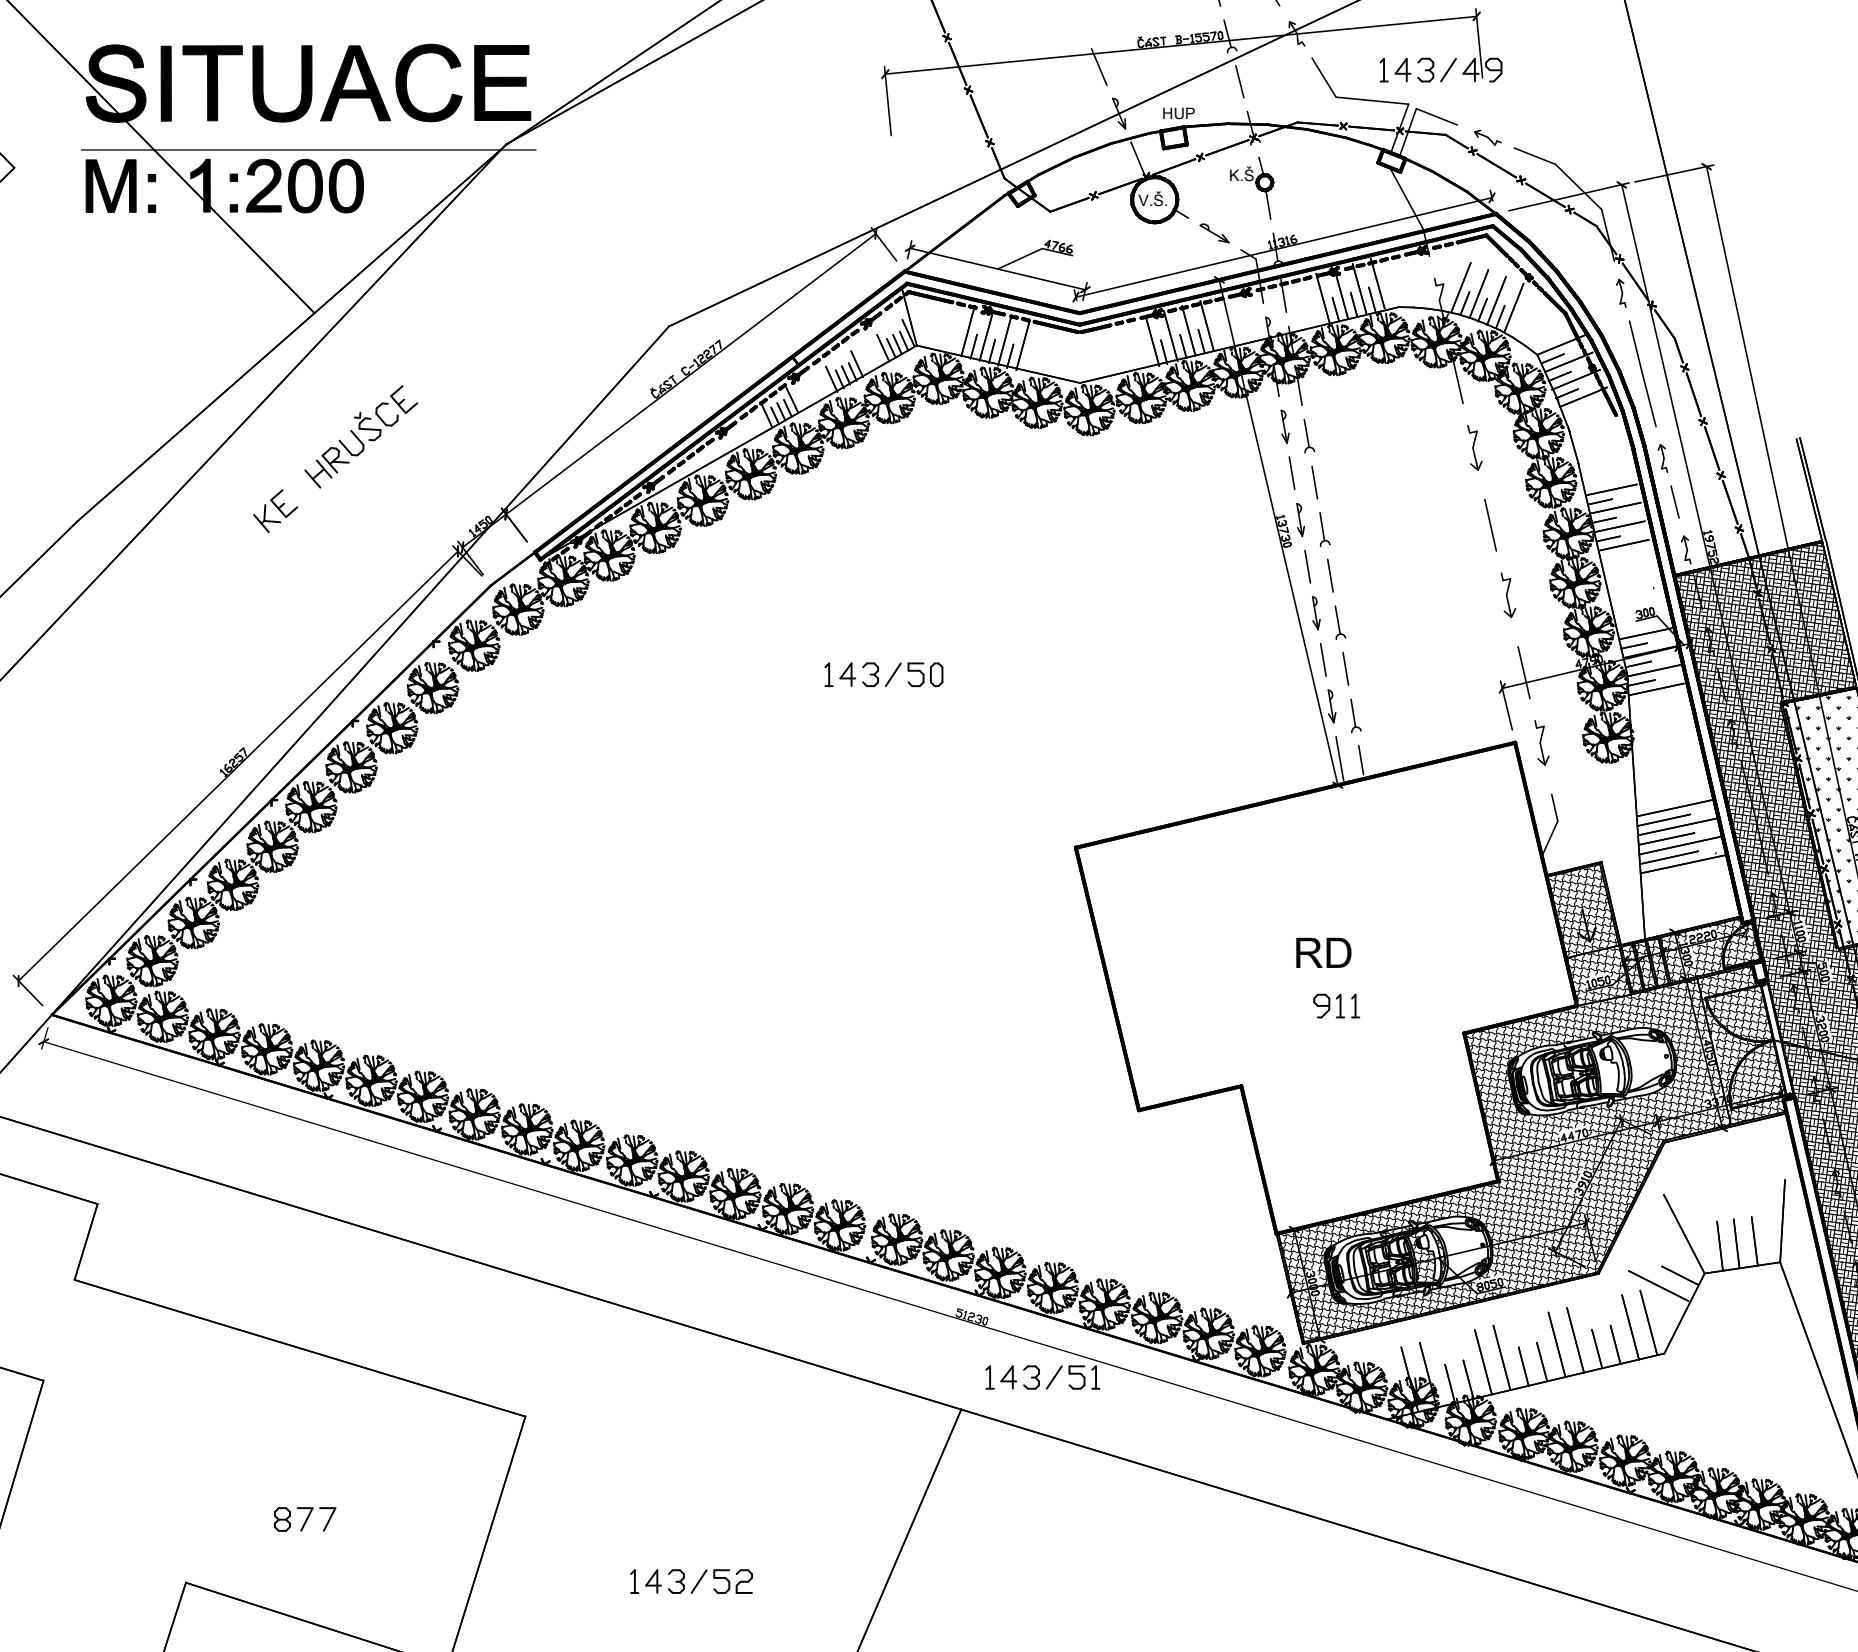


SITUACE

M: 1:200

143/50

- 911 - SJM Vytačil Daniel a Vytačilová Zdeňka, K Pískovně 556, 25163 Strančice
- 143/49 - Milota Jiří, Kolínská 284/13, 28802 Nynburk
- 143/51 - Milota Jiří, Kolínská 284/13, 28802 Nynburk
- 228/4 - Obec Strančice, Revoluční 383, 251 63 Strančice

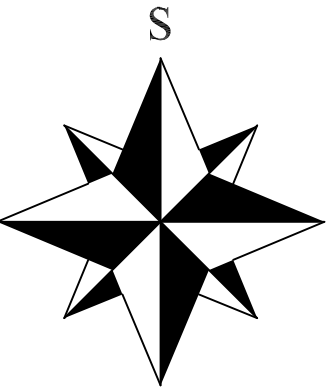

LEGENDA SÍTÍ

- ZÁMKOVÁ DLAŽBA
- ZÁMKOVÁ DLAŽBA
- DRÁTĚNÝ PLOT, V.:2000MM SE STÍNÍČÍ TKANINOU 90%
- VODOVOD
- SPLAŠKOVÁ KANALIZACE
- SPOJOVÝ KABEL 02
- ELEKTRO
- PERFOROVANÁ DRENÁŽNÍ ROURA Ø110

POZN. :
 VÝKOPOVÉ PRÁCE BUDOU V OCHRANNÝCH PÁSMECH IS PROVÁDĚNY V SOULADU S PODMÍNKAMI JEJICH SPRÁVCŮ, PŘI KŘÍŽENÍ A SOUBĚHU BUDOU DODRŽENY MIN. NORMOVÉ VZDÁLENOSTIDLE. ČSN 73 6005, ZEMNÍ PRÁCE BUDOU PROVEDENY V SOULADU S PLATNOU NORMOU.

POZN. :
 PŘED ZAPOČETÍM STAVEBNÍCH PRACÍ JE NUTNO NECHAT VYTYČIT VŠECHNA STÁVAJÍCÍ PODZEMNÍ VEDENÍ INŽENÝRSKÝCH SÍTÍ . PŘI PROVÁDĚNÍ STAVEBNÍCH PRACÍ JE NUTNO POSTUPOVAT DLE VYJÁDRĚNÍ JEDNOTLIVÝCH SPRÁVCŮ PODZEMNÍCH VEDENÍ VÝŠKOVÉ OSAZENÍ OPLOCENÍ BUDE ODSOUHLASENO INVESTOREM

KONTROLOVAL: ING. STANISLAV ZDENĚK	PODPIS:	PROJEKCE STAVEB ING. S. ZDENĚK MNICHOVICE 251 64	
KRESLIL: STANISLAV ZDENĚK	PODPIS:		
MÍSTO STAVBY: STRANČICE 251 63, K PÍSKOVNĚ 556		DATUM: 7.11.2016	MĚŘÍTKO: 1:200
STAVBA: OPLOCENÍ POZEMKU U RD Č.PARC.:143/50		ÚČEL: PD PRO SP	Č.ZAKÁZKY: 2016/29
INVESTOR: VYTLAČIL DANIEL A VYTLAČILOVÁ ZDEŇKA K PÍSKOVNĚ 556, 25163 STRANČICE		Č. VÝKRESU: C.2	
		VÝKRES: CELKOVÝ SITUAČNÍ VÝKRES	