

POHLED

1:100

ZÁKLADY

1:100



POZNÁMKA

- VÝKRES NUTNO ČÍST SE VŠEMI SOUVISEJÍCÍMI ČÁSTMI (TECH. ZPRÁVA, STATICKÝ VÝPOČET.
- VÝŠKOVÉ OSAZENÍ OPLOCENÍ BUDE ODSOUHLASENO INVESTOREM
- ZÁKLADOVÁ SPÁRA MUSÍ VŽDY LEŽET V NEZÁMRZNÉ HLOUBCE DLE PARAMETRŮ ZÁKLADOVÉ PŮDY (0,9m - 1,4m) A ZÁKLADOVÉ PASY MUSÍ BÝT VŽDY ZALOŽENY DO ROSTLÉHO TERÉNU MIN. 0,5m, PODLE SKUTEČNÉ SITUACE NA STAVBĚ MUSÍ BÝT PASY PŘÍPADNĚ PROHLoubENY, ABY BYLY DODRŽENY PŘEDEPSANÉ HLOUBKY.
- PASY BUDOU PROVEDENY DO PŘIPRAVENÝCH RÝH (ZEMINU PO BOCÍCH NEODSTRAŇOVAT .)
- ZÁKLADOVÉ PASY-PO ODKRYTÍ ZÁKL. SPÁRY KONTROLA STATIKEM K POSOUZENÍ ÚNOSNOSTI PODLOŽÍ. NÁVRH ZÁKLADU NA ÚNOSNOST ZEMINY 0,25MPa.
- VEŠKERÉ PRÁCE PROVÁDĚT DLE PLATNÝCH PRÁVNÍCH PŘEDPISŮ (NOREM, VČETNĚ JEJICH ZMĚN A OPRAV) A PŘEDPISŮ VÝROBCŮ JEDNOTLIVÝCH MATERIÁLŮ.
- V PRŮBĚHU PRACÍ MUSÍ BÝT DODRŽOVÁNY VŠECHNY PLATNÉ PŘEDPISY A VYHLÁŠKY TÝKAJÍCÍCH SE BEZPEČNOSTI PRÁCE A OCHRANY ZDRAVÍ A ŽIVOTA.
- PŘI ZJIŠTĚNÍ NOVÝCH OKOLNOSTÍ V PRŮBĚHU PROVÁDĚNÍ, KTERÉ BY MOHLY MÍT DOPAD NA NAVRHOVANÉ ŘEŠENÍ, MUSÍ BÝT INFORMOVÁN PROJEKTANT

POZN. :

- VÝKOPOVÉ PRÁCE BUDOU V OCHRANNÝCH PÁSMECH IS PROVÁDĚNY V SOULADU S PODMÍNKAMI JEJICH SPRÁVCŮ, PŘI KŘÍŽENÍ A SOUBĚHU BUDOU DODRŽENY MIN. NORMOVÉ VZDÁLENOSTIDLE. ČSN 73 6005, ZEMNÍ PRÁCE BUDOU PROVEDENY V SOULADU S PLATNOU NORMOU.

- PŘED ZAPOČETÍM STAVEBNÍCH PRACÍ JE NUTNO NECHAT VYTYČIT VŠECHNA STÁVAJÍCÍ PODZEMNÍ VEDENÍ INŽENÝRSKÝCH SÍTÍ .

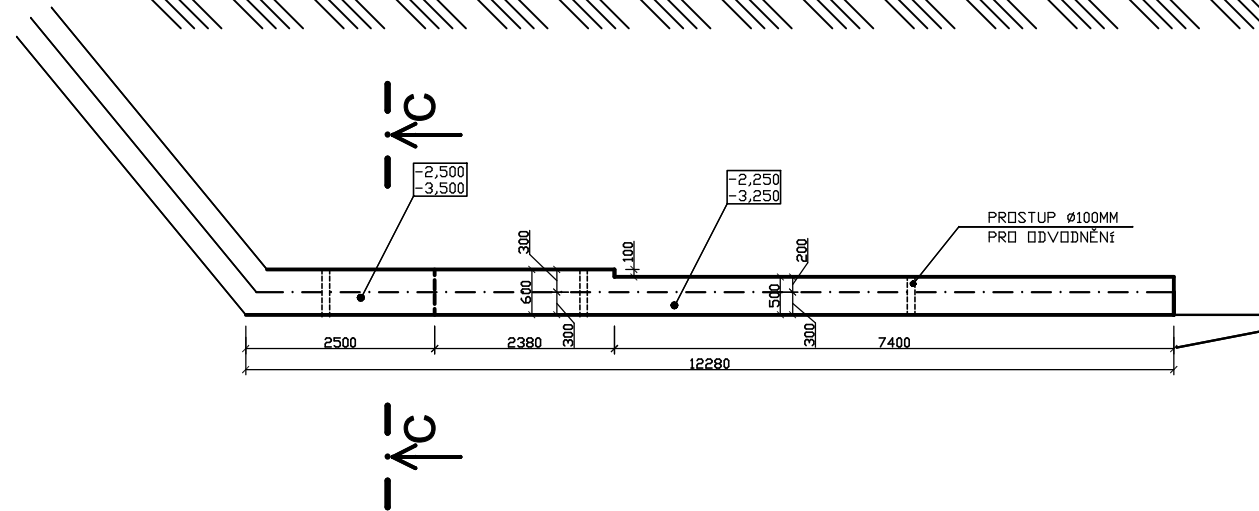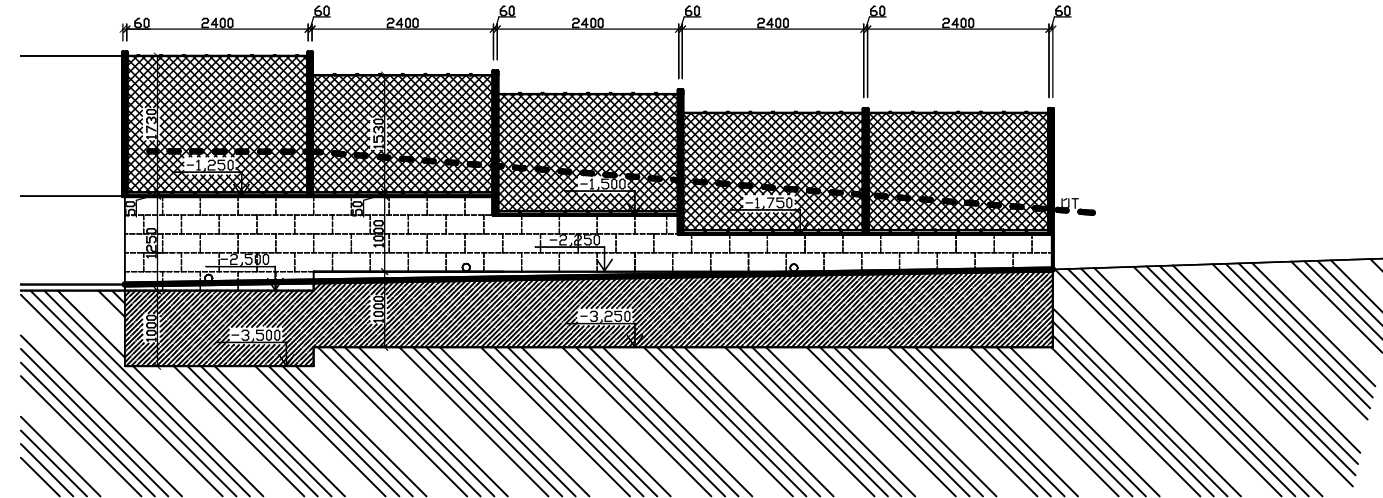

PŘEDPISY

ČSN EN 1990	ZÁSADY NAVRHOVÁNÍ KONSTRUKCÍ
ČSN EN 1991	ZATÍŽENÍ KONSTRUKCÍ
ČSN EN 1992	NAVRHOVÁNÍ BETONOVÝCH KONSTRUKCÍ
ČSN EN 1996	NAVRHOVÁNÍ ZDĚNÝCH KONSTRUKCÍ
ČSN EN 1997	NAVRHOVÁNÍ GEOTECHNICKÝCH KONSTRUKCÍ
ČSN 73 0202	GEOMETRICKÁ PŘESNOST VE VÝSTAVBĚ. ZÁKLADNÍ USTANOVENÍ
ČSN 73 0210-1	GEOMETRICKÁ PŘESNOST VE VÝSTAVBĚ. PODMÍNKY PROVÁDĚNÍ
ČSN EN 13670	PROVÁDĚNÍ BETONOVÝCH KONSTRUKCÍ
NORMY A PŘEDPISY PLATNÉ V ČR, VČETNĚ JEJICH OPRAV A ZMĚN	

KONTROLOVAL: ING. STANISLAV ZDENĚK	PODPIS:	PROJEKCE STAVEB ING. S. ZDENĚK MNICHOVICE 251 64	
KRESLIL: STANISLAV ZDENĚK	PODPIS:		
MÍSTO STAVBY: STRANČICE 251 63, K PÍSKOVNĚ 556	DATUM: 7.11.2016	MĚŘÍTKO: 1:100	
STAVBA: OPLOCENÍ POZEMKU U RD Č.PARC.:143/50	ÚČEL: PD PRO SP	Č.ZAKÁZKY: 2016/29	
INVESTOR: VYTLAČIL DANIEL A VYTLAČILOVÁ ZDEŇKA K PÍSKOVNĚ 556, 25163 STRANČICE	Č. VÝKRESU: 5	VÝKRES: ZÁKLADY-ČÁST C	