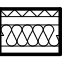
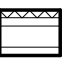



Legenda místností a úprav povrchů


Označení na výkresu	Účel místnosti	Plocha [m²]	Podlaha	Stěny	Strop	Poznámka
2.01	Schodiště	3,74	dřevo	sádrokarton+malba	—	—
2.02	Chodba	4,79	lamino	sádrokarton+malba	sádrokarton+malba	—
2.03	Pokoj	14,43	lamino	sádrokarton+malba	sádrokarton+malba	—
2.04	Pokoj	14,43	lamino	sádrokarton+malba	sádrokarton+malba	—
2.05	Pokoj	10,40	lamino	sádrokarton+malba	sádrokarton+malba	—
2.06	WC	1,50	dlažba	obklad 2m	sádrokarton+malba	VZT
2.07	Koupelna	6,37	dlažba	obklad 2m	sádrokarton+malba	—
		55,65				


Legenda materiálu :


- 


Konstrukce obvodové stěny :  
Nosná dřevěná kce z masivu je oplášťena zvnějšku deskami Knauf Vidiwall – s vnějším zateplením deskami Polystyren. Tepelná izolace uvnitř stěny je z minerálních desek, vnitřní povrch tvoří sádrokartonové desky na ocel.pozink. kci.
- 

Konstrukce obvodové stěny bez zateplení minerál.deskami
- 



Sádrokartonové desky na ocelovou kci (Knauf)
- 

Štěrkopískový nýt
- 

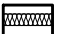Beton prostý B15
- 

Tepelná izolace
- 

Hydroizolace

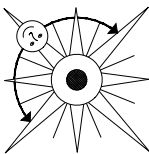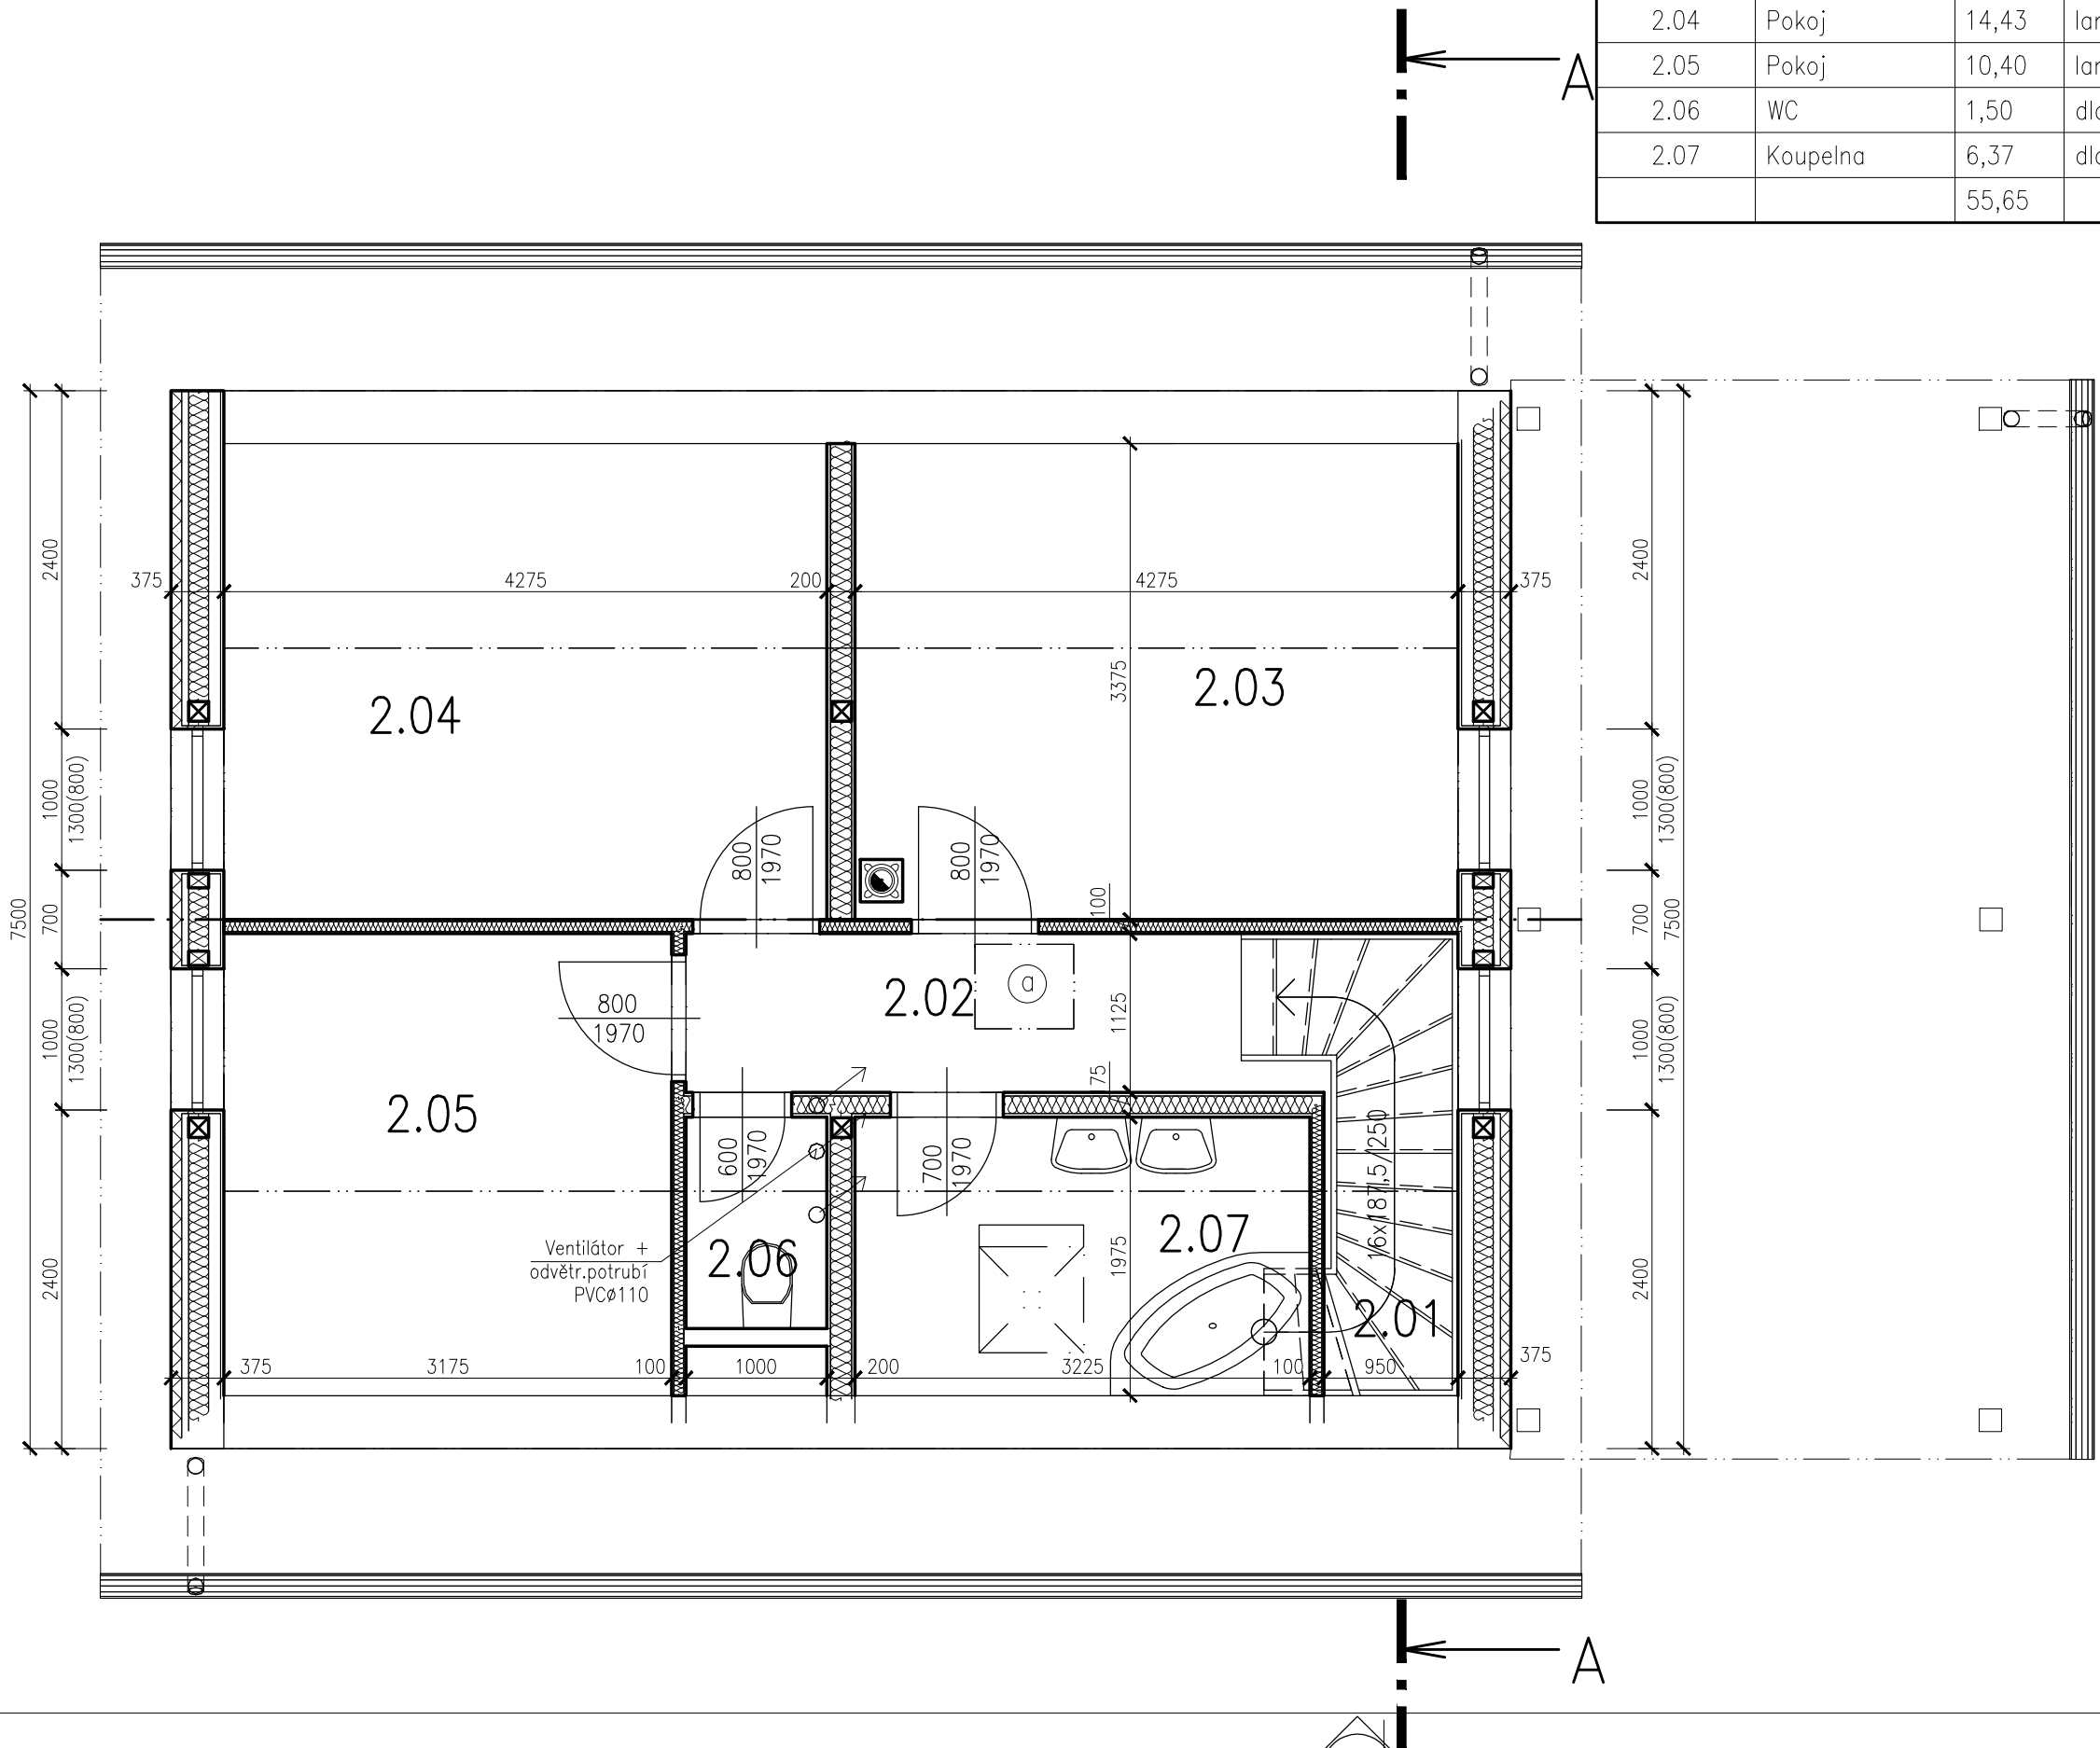

Zastavěná plocha  
71,25m<sup>2</sup>

Pozn. :

- Ⓐ výlezový otvor 650/650mm do půdního prostoru

VED. PROJEKTU Ing.Janovský J.	PROJEKTANT Nashua 445	KRESLIL Nashua 445	KONTROLOVAL Nashua 445	Ing.Jaroslav JANOVSKÝ Jamborova 9/4 Zdár nad Sázavou DIČ CZ8205172183, IČO 44134363
INVESTOR Ondřej Čejka, Škrdlovce 209, Škrdlovce	MÍSTO STAVBY p.č. 566/ 24, k.ú. Vojnův Městec	FORMÁT A3	DATUM 04 /2016	ÚČEL P.S.
Rodinný dům Novostavba				MĚŘÍTKO 1 : 50
				Č. ZAKÁZKY 12 /16
				Č. ARCHIVNÍ
Půdorys podkroví				ČÍSLO KOPIE ČÍSLO VÝKRESU 4