



PLYN – PŮDORYS 1.NP

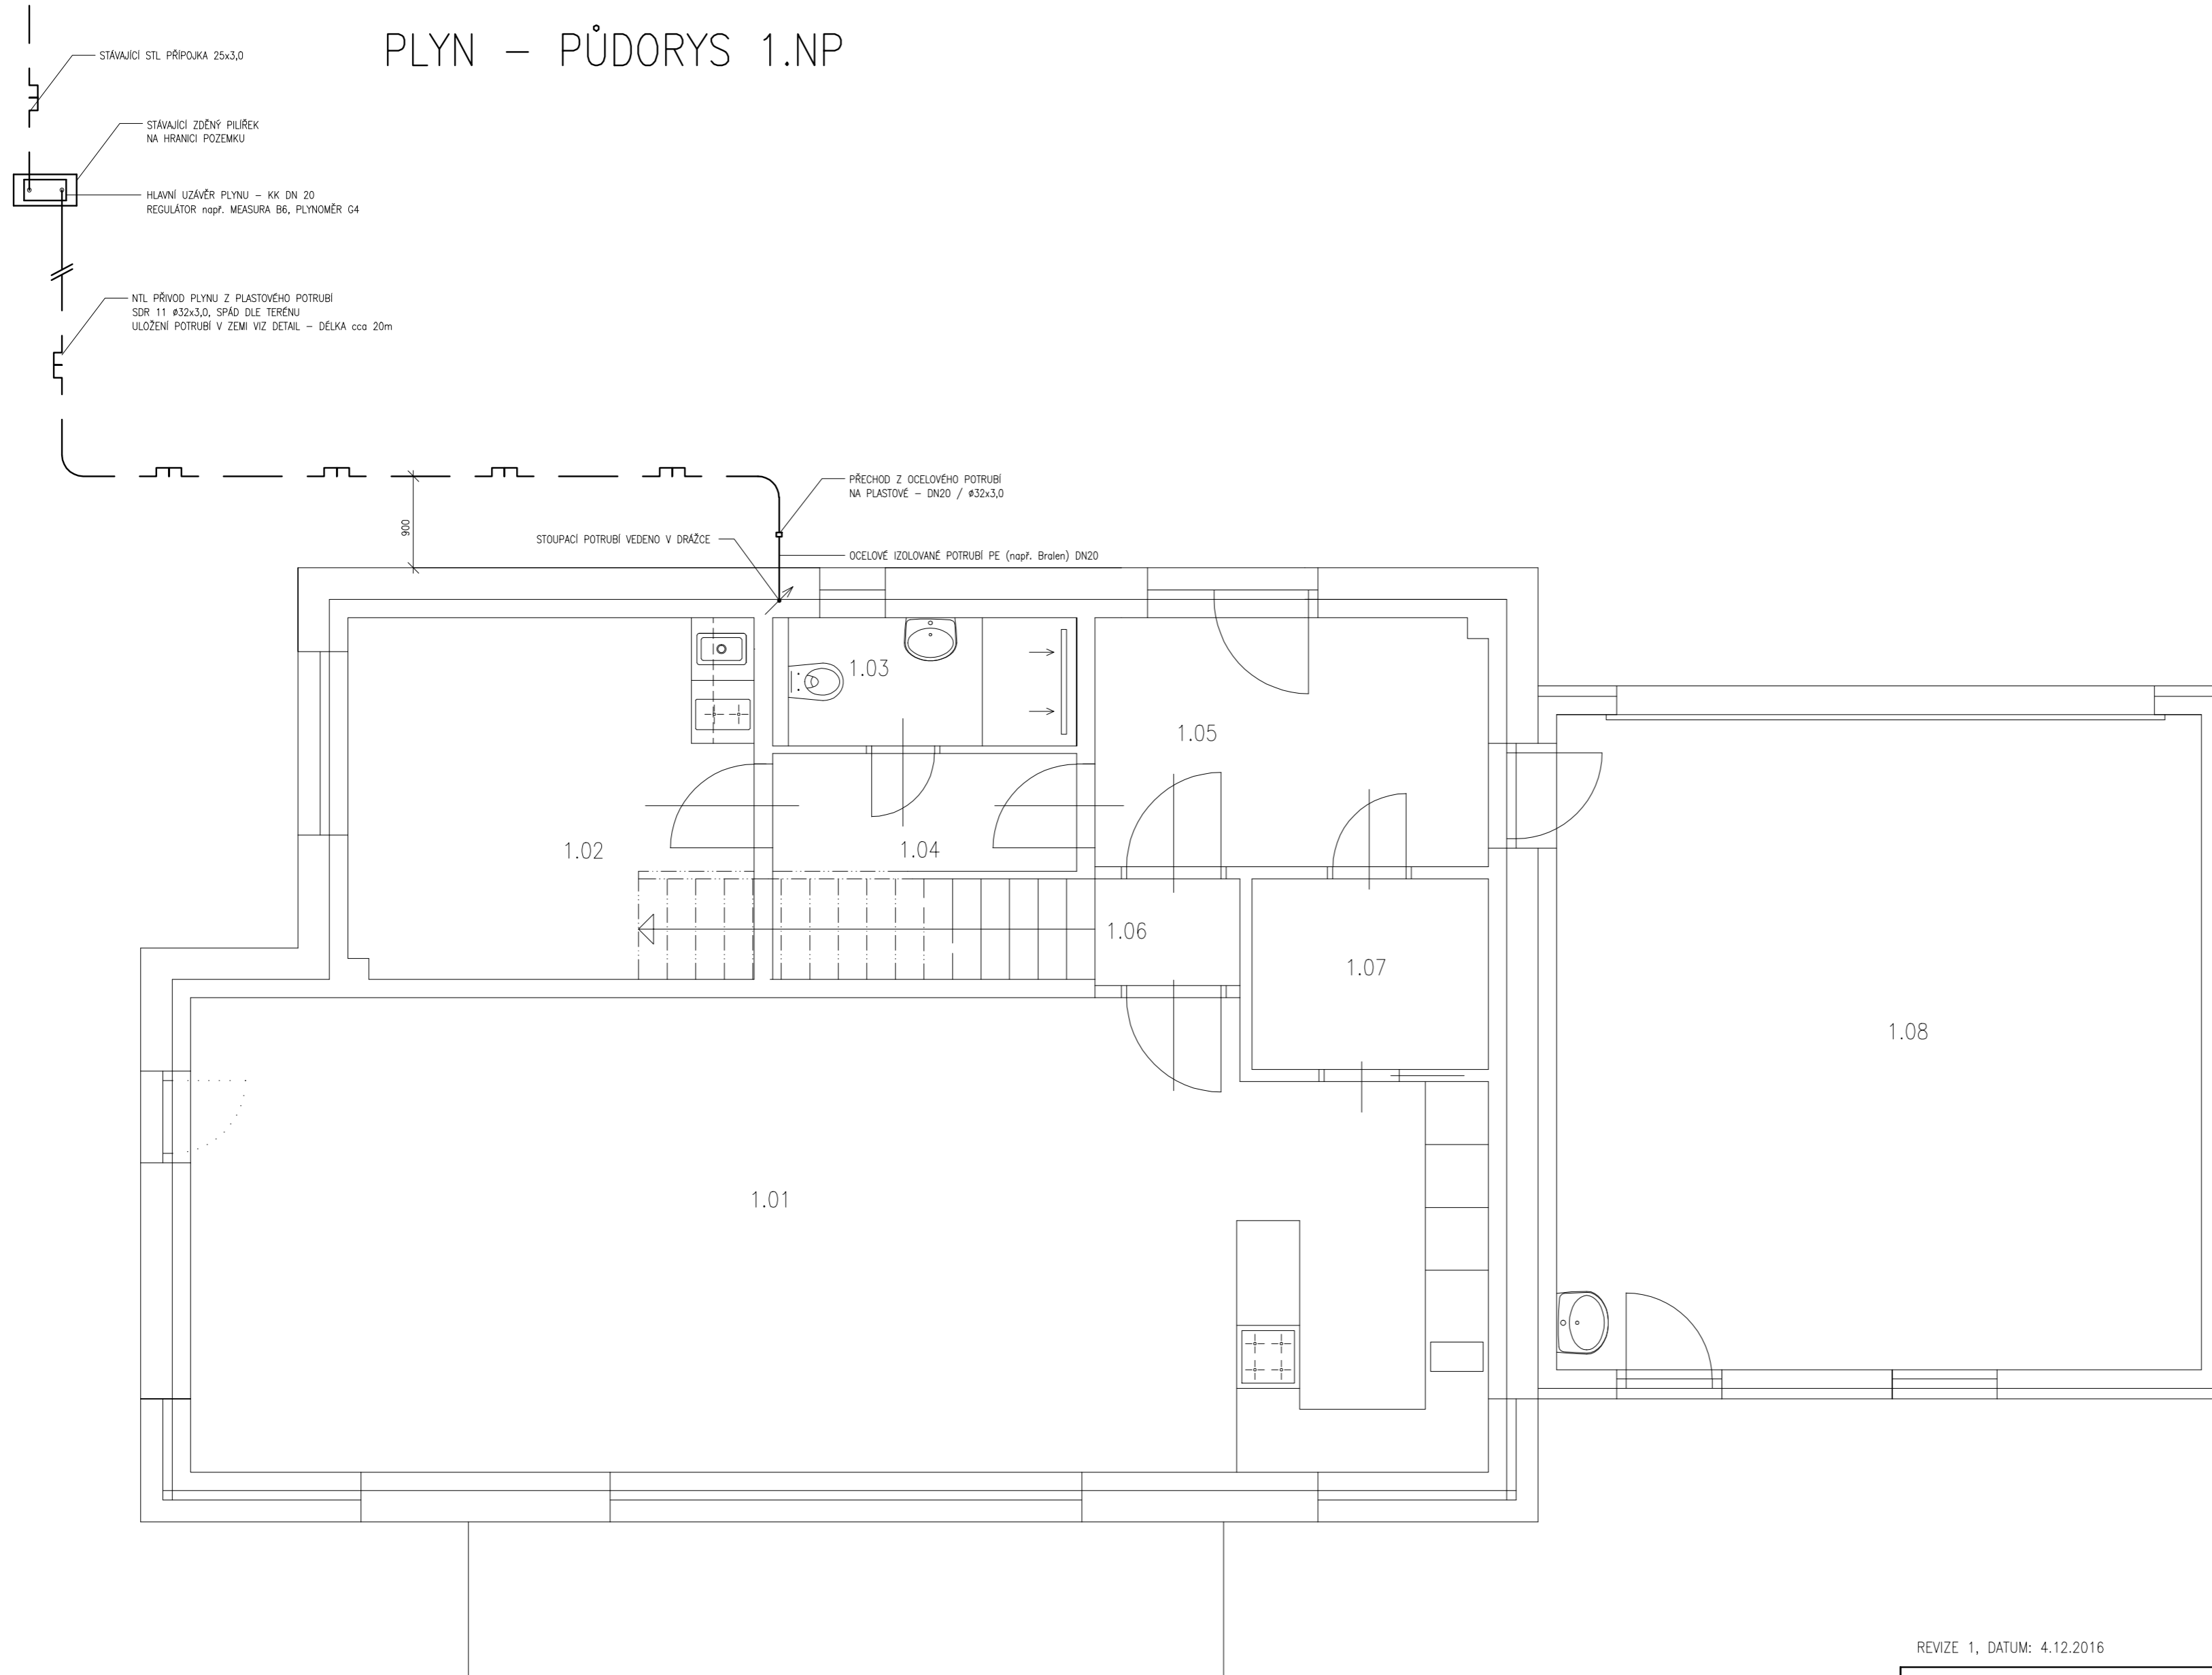

LEGENDA MÍSTNOSTÍ

Č.M.	POPIS MÍSTNOSTI	PLOCHA (m ²)	PODLAHA
1.01	OBÝVACÍ POKOJ A KUCH. KOUT	53,8	DLAŽBA
1.02	POKOJ	12,9	MARMOLEUM
1.03	KOUPELNA A WC	3,6	DLAŽBA
1.04	CHODBA	2,9	DLAŽBA
1.05	ZADVEŘÍ	8,5	DLAŽBA
1.06	CHODBA	2,0	DLAŽBA
1.07	SPIŽ	3,2	DLAŽBA
1.08	GARAŽ	38,4	DLAŽBA
1.09	SCHODIŠTĚ	4,2	DLAŽBA
	CELKEM 1.NP	129,5	

DETAIL ULOŽENÍ NTL PŘÍVODU PLYNU V ZEMI, M=1:20

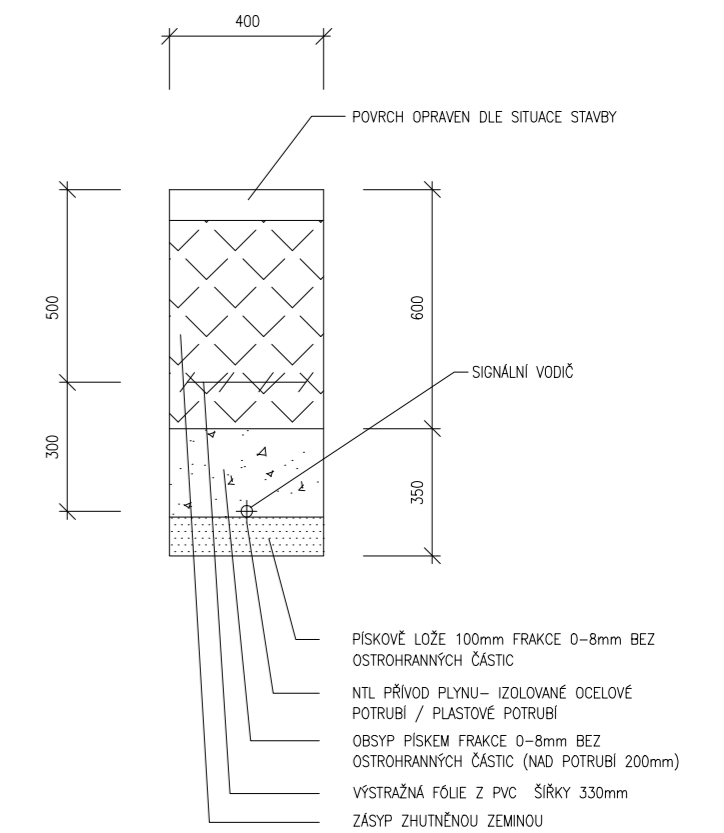

REVIZE 1, DATUM: 4.12.2016

ARCHITEKTONICKÝ NÁVRH:	PARÉ:
ODPOVĚDNÝ PROJEKTANT: ING. DAVID TOMANEC	
VYPRACOVAL: ING. DAVID TOMANEC	
STAVBA: NOVOSTAVBA RODINNÉHO DOMU	DATUM: 06/2016
PRAHA 8 – ĎÁBLICE, č.p. 1646/7	MĚŘÍTKO: 1:50
INVESTOR: ING. DAVID TOMANEC, MGR. PAVLINA TOMANCOVÁ, U ČERVENÉHO MLÝNKU 906/11, PRAHA 8–ĎÁBLICE, 196 00	FORMÁT: A3
ČÁST: STAVEBNÍ	ČÍSLO VÝKRESU: D.4.09
STUPEŇ: ÚZEMNÍ ROZHODNUTÍ + STAVEBNÍ POVOLENÍ	
VÝKRES: PLYN – PŮDORYS 1.NP	