



# PŮDORYS PŘÍZEMÍ 1:50

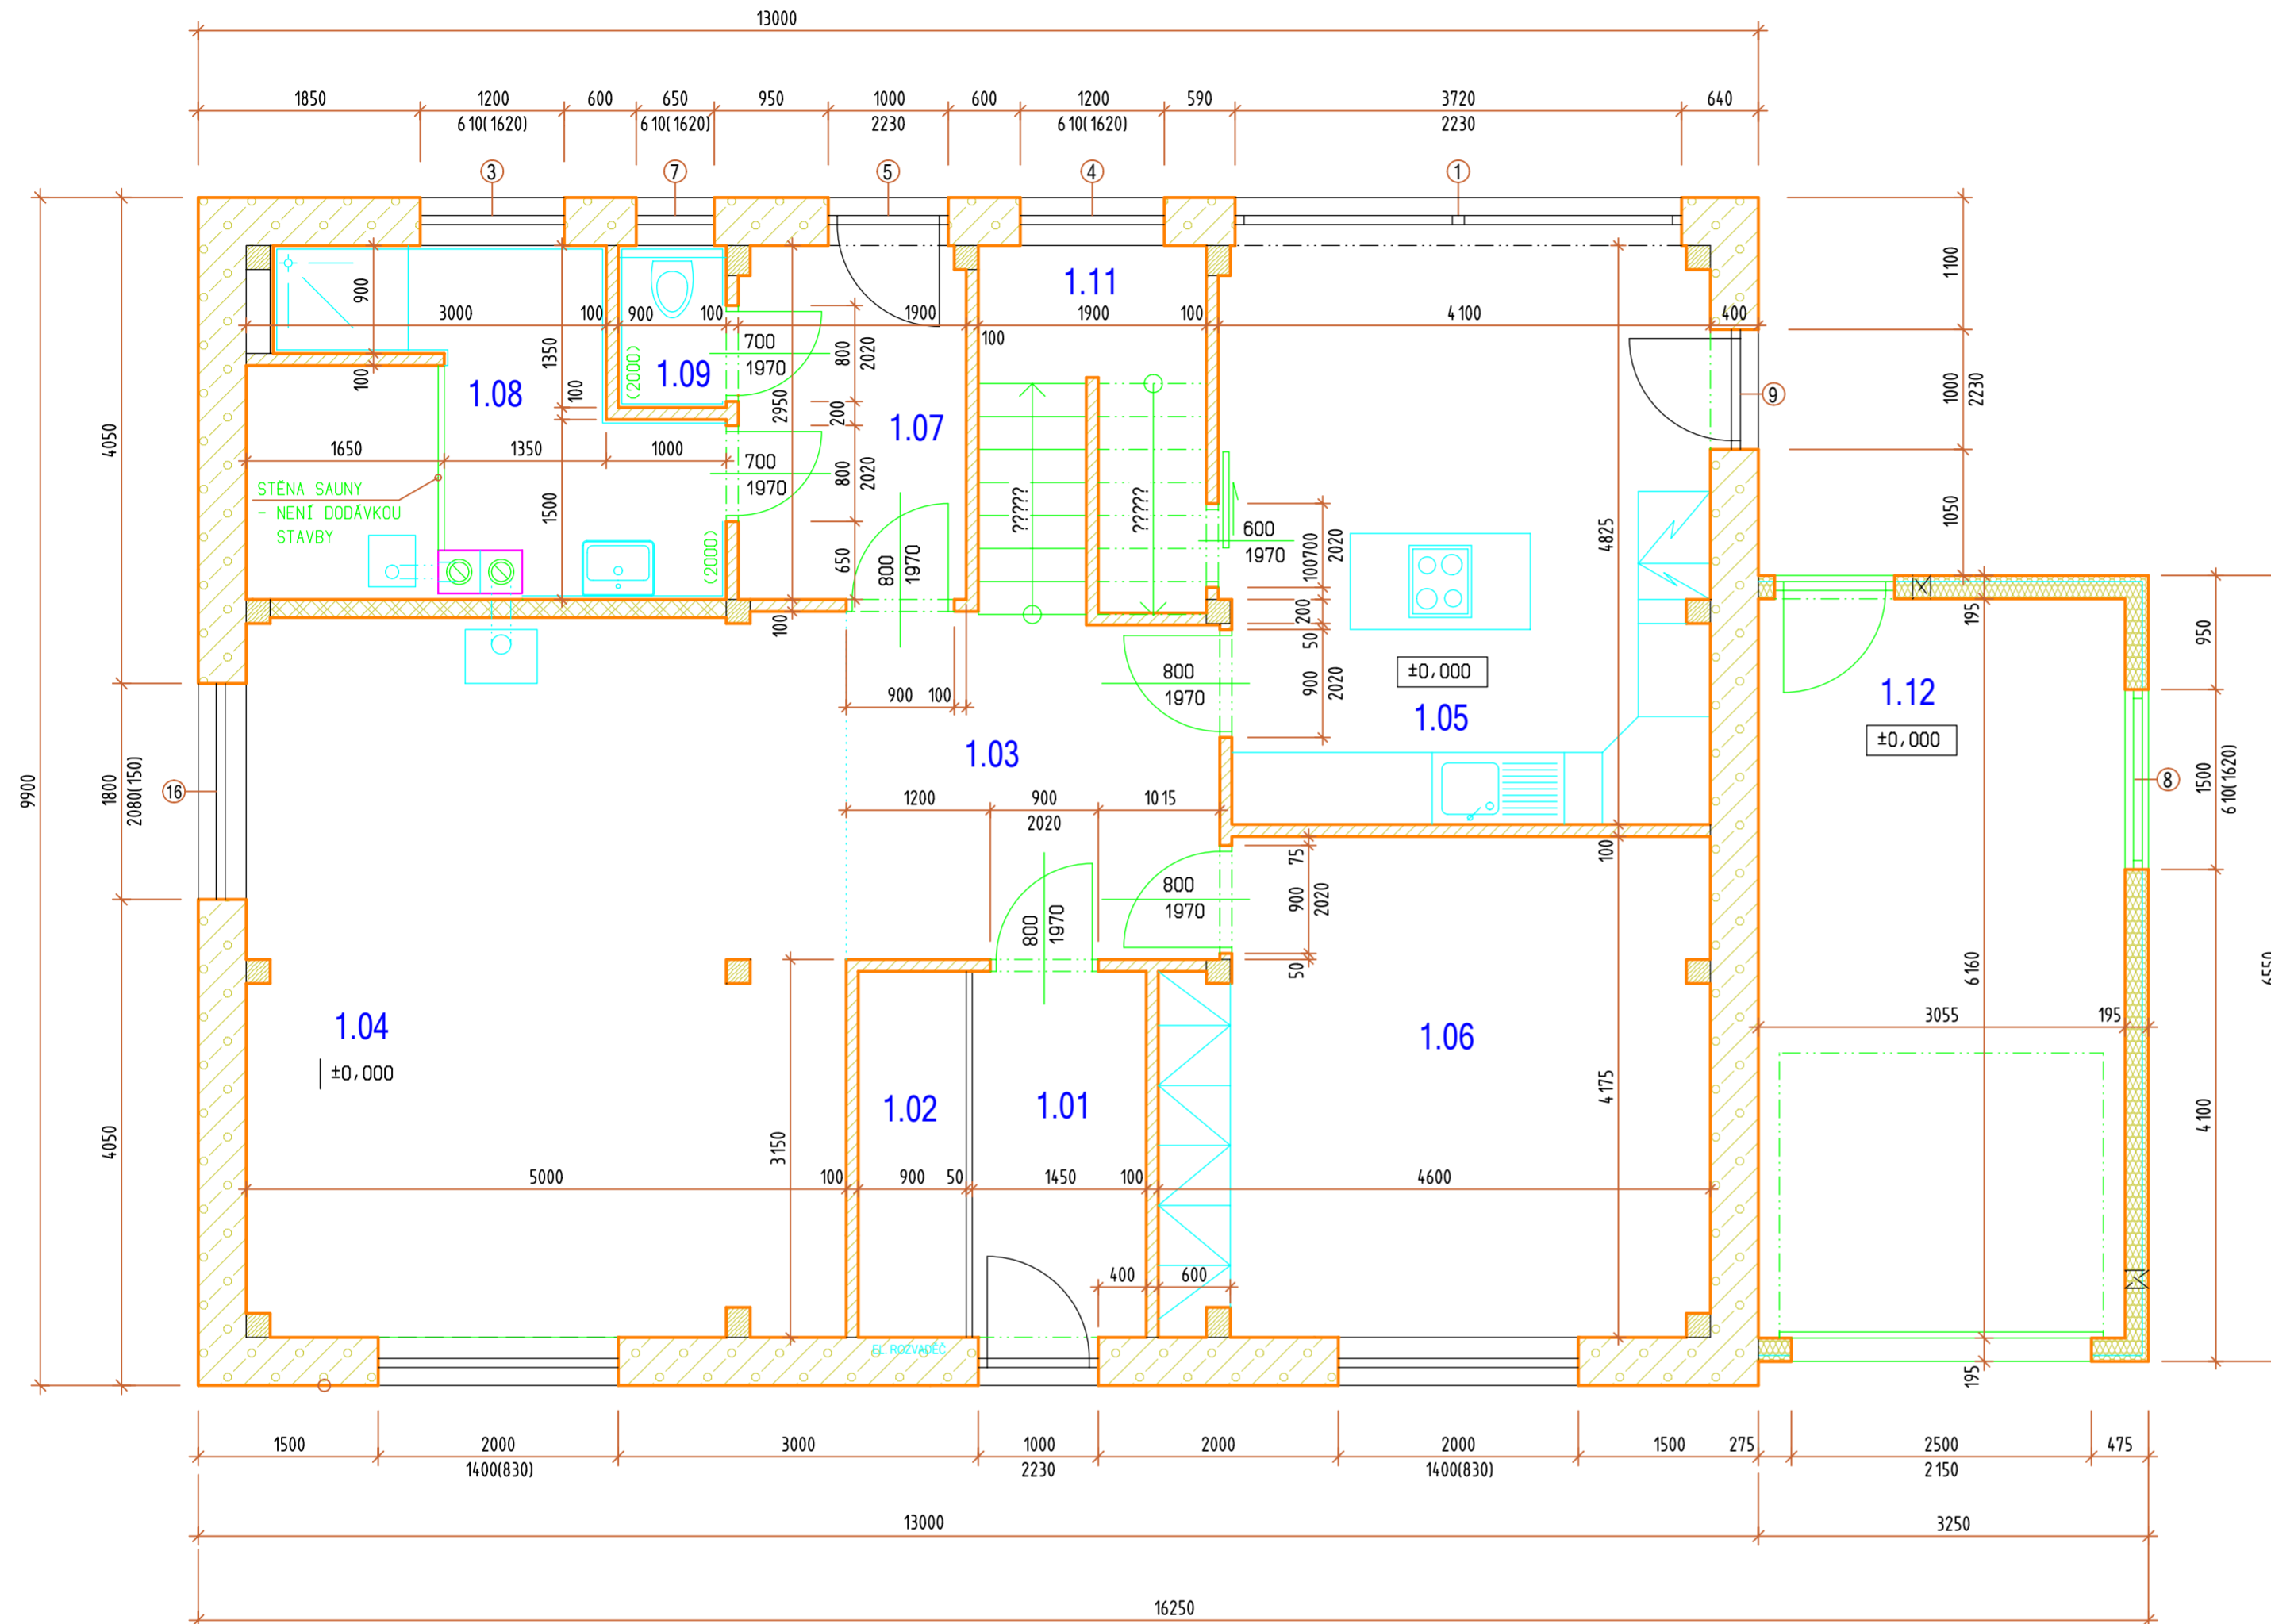

## LEGENDA MÍSTNOSTÍ

OZN.	ÚČEL MÍSTNOSTI	PLOCHA /m²/	PODLAHA	POZNÁMKA
1.01	ZÁDVERÍ	4,6	KERAMICKÁ DLAŽBA	KERAMICKÝ SOKL
1.02	TECHNICKÁ MÍSTNOST	2,7		
1.03	HALA (CHODBA)	8,9	LAMINÁTOVÁ PLOVOUCÍ PODLAHA	LEMOVACÍ LIŠTA
1.04	OBÝVACÍ POKOJ	30,2	KERAMICKÁ DLAŽBA	OBKLAD U KUCH. LINKY
1.05	KUCHYŇ	19,7		
1.06	PRACOVNA	16,4	LAMINÁTOVÁ PLOVOUCÍ PODLAHA	LEMOVACÍ LIŠTA
1.07	CHODBA	5,6	KERAMICKÁ DLAŽBA	KERAMICKÝ SOKL
1.08	KOUPELNA (VČ. SAUNY)	10,0		
1.09	WC	1,2	KERAMICKÁ DLAŽBA	KERAMICKÝ OBKLAD V=2000MM
1.10	PODSCH. PROST. (SKLAD)	5,2		
1.11	SCHODIŠTĚ	5,8	DŘEVĚNÉ "SAMONOSNÉ"	KERAMICKÝ SOKL
1.12	GARÁŽ	18,8	DLAŽBA TERACO	TERACO SOKL

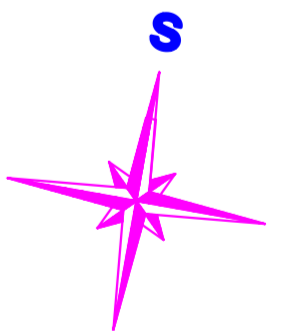

VYPRACOVAL:	Ing. Vladimír DIVÁČKÝ	Ing. Vladimír DIVÁČKÝ
ZODP. PROJEKTANT:	Ing. Vladimír DIVÁČKÝ	Projektová činnost ve výstavbě Na Zelníčkách 1254 696 04 Svatobořice - Místřík IČO:76031047, Tel.:776 599 195
INVESTOR:	Eva Balážiová, Bratislavská 5359/26, 917 02 Tmava, Slovensko Petr Dušek, U hřiště 1552, 473 01 Nový Bor	
MÍSTO STAVBY:	Praha - Pitkovice, ulice Muchomůrková, parc.č. 168/118 (k.ú. Pitkovice)	
AKCE:	<b>NOVOSTAVBA RODINNÉHO DOMU S GARÁŽÍ V PRAZE - PITKOVICÍCH parc.č. 168/118 (k.ú. Pitkovice)</b> SO 01 RODINNÝ DŮM	DATUM: 02/2018 STUPEŇ: PD FORMÁT: 4xA4 ČÍSLO ZAK.: 188/2014 MĚŘÍTKO: 1:50 Č. VÝKRESU: Č. PARÉ:
OBSAH VÝKRESU:	<b>PŮDORYS PŘÍZEMÍ</b>	<b>S 02</b>