



PŮDORYS PODKROVÍ 1:50

LEGENDA MÍSTNOSTÍ

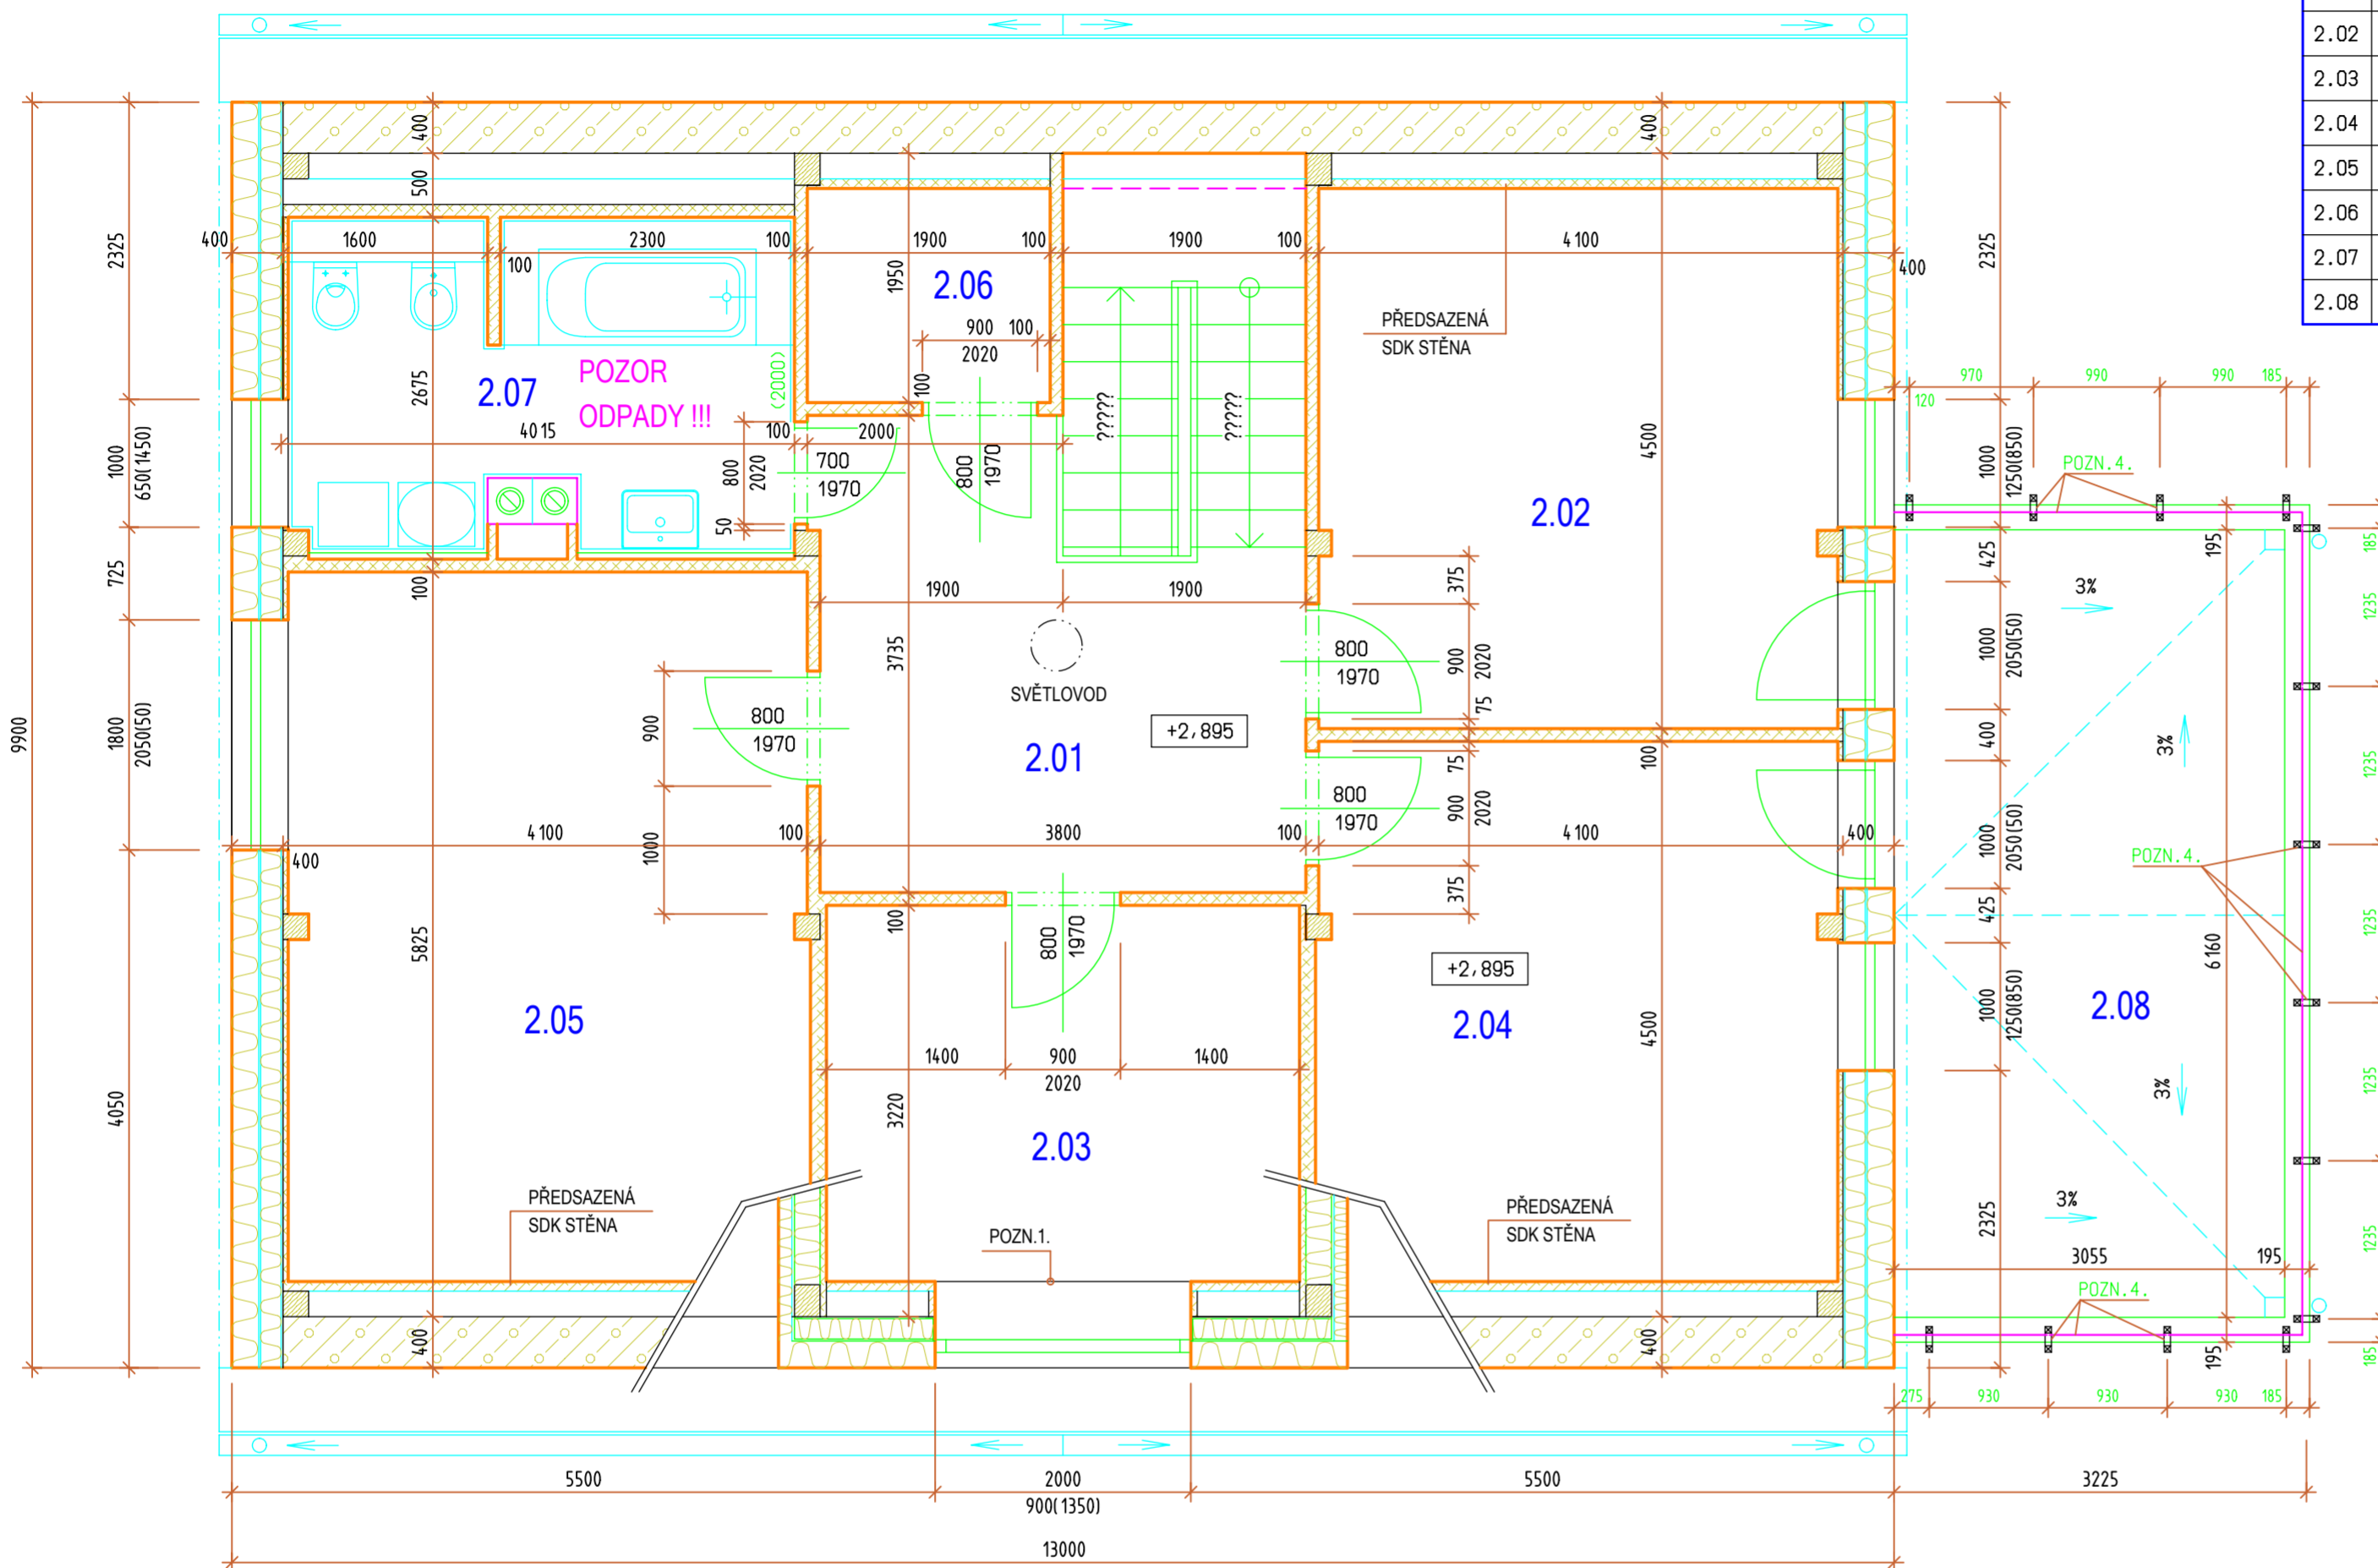

OZN.	ÚČEL MÍSTNOSTI	PLOCHA /m ² /	PODLAHA	POZNÁMKA
2.01	HALA	12,1	PLOVOUCÍ PODLAHA	LEMOVACÍ LISTA
2.02	DĚTSKÝ POKOJ	16,8		
2.03	PRACOVNA	10,9		
2.04	DĚTSKÝ POKOJ	17,3		
2.05	LOŽNICE	22,3		
2.06	TECHNICKÁ MÍSTNOST	3,1	KERAMICKÁ DLAŽBA	KERAMICKÝ SOKL
2.07	KOUPELNA	10,1		KERAMICKÝ OBKLAD V=2000MM
2.08	TERASA	18,8	DLAŽBA TERACO - NA TERČE	

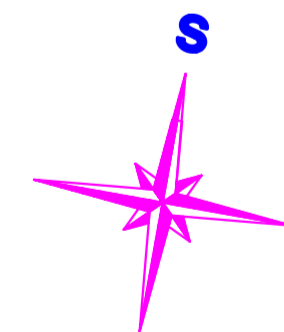

VYPRACOVAL:	Ing. Vladimír DIVÁČKÝ	Ing. Vladimír DIVÁČKÝ
ZODP. PROJEKTANT:	Ing. Vladimír DIVÁČKÝ	Projektová činnost ve výstavbě Na Zelníčkách 1254 696 04 Svatobořice - Místín IČO:76031047, Tel.:776 599 195
INVESTOR:	Eva Balážiová, Bratislavská 5359/26, 917 02 Trnava, Slovensko Petr Dušek, U hřiště 1552, 473 01 Nový Bor	
MÍSTO STAVBY:	Praha - Pitkovice, ulice Muchomůrková, parc.č. 168/118 (k.ú. Pitkovice)	
AKCE:	NOVOSTAVBA RODINNÉHO DOMU S GARÁŽÍ V PRAZE - PITKOVICÍCH parc.č. 168/118 (k.ú. Pitkovice) SO 01 RODINNÝ DŮM	DATUM: 02/2018 STUPEŇ: PD FORMÁT: 4xA4 ČÍSLO ZAK.: 188/2014 MĚŘÍTKO: 1:50 Č. VÝKRESU: Č. PARÉ:
OBSAH VÝKRESU:	PŮDORYS PODKROVÍ	S 03