




Půdorys koupelny

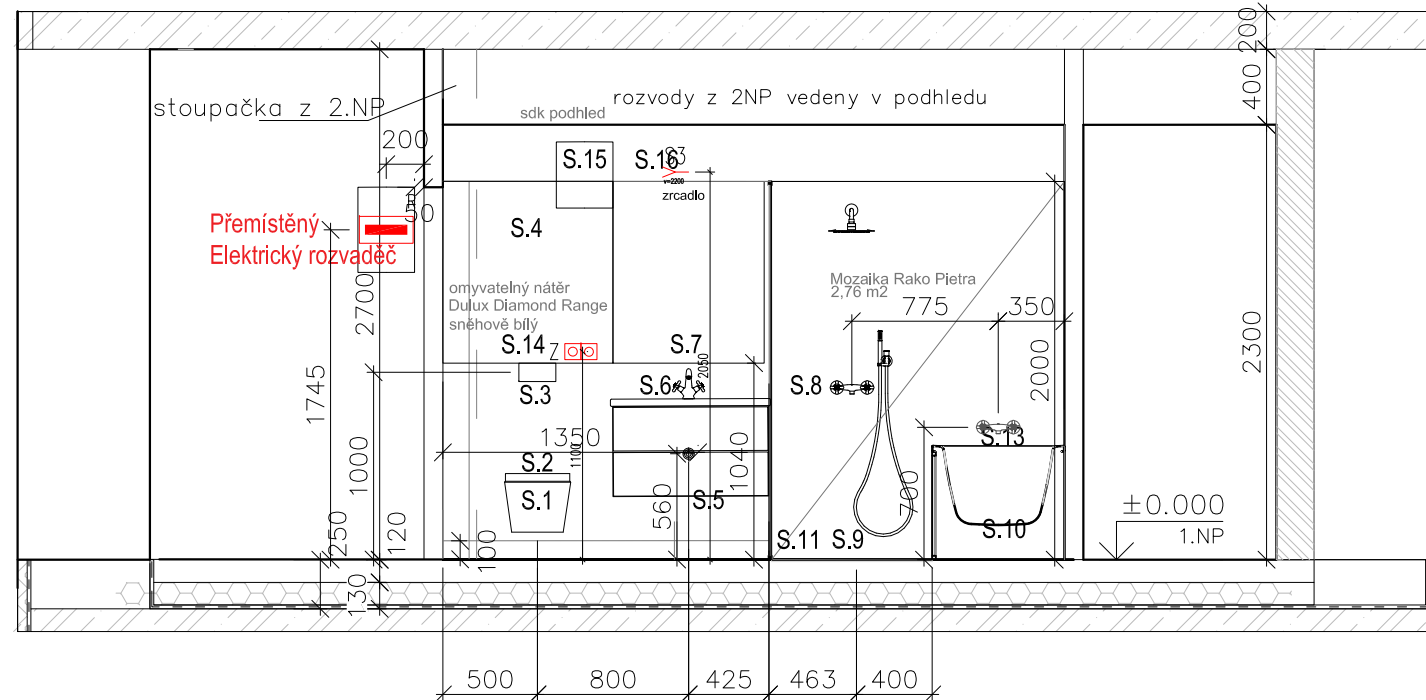


pohled 1.01

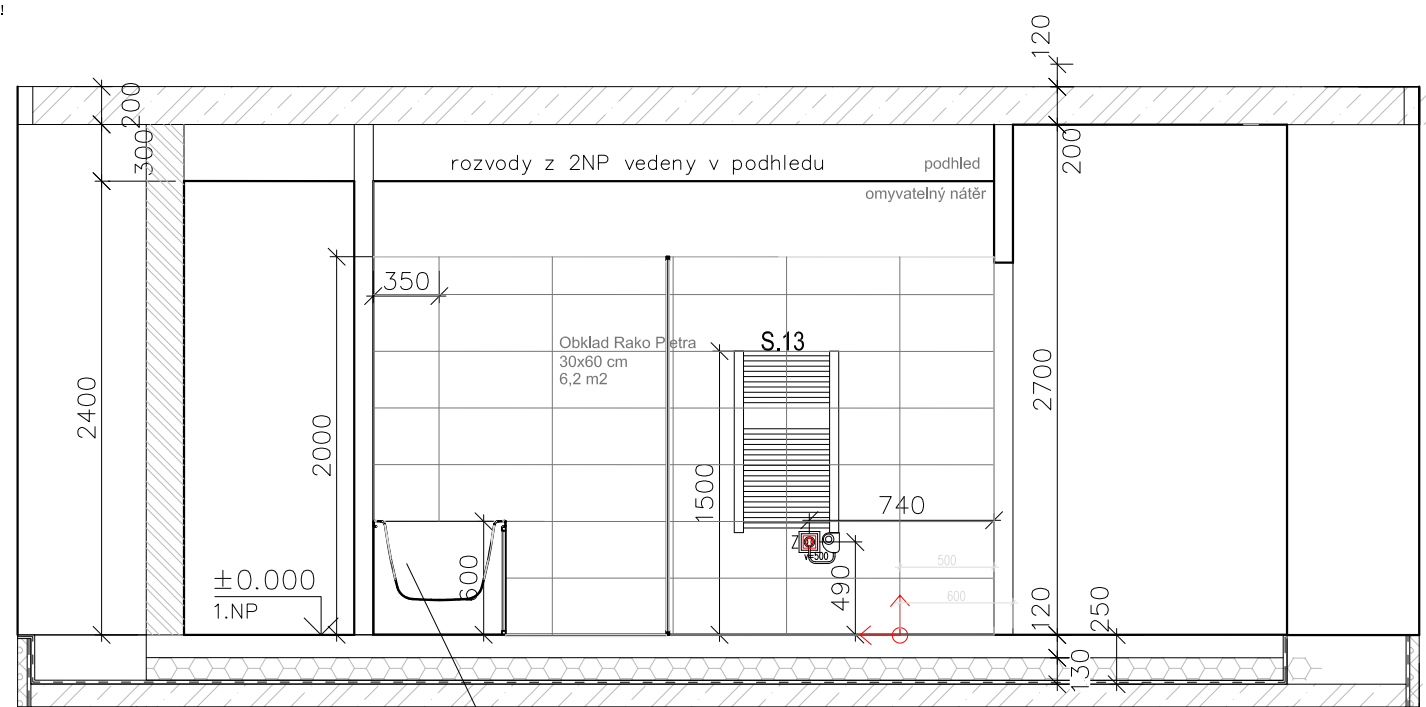

pohled 1.03

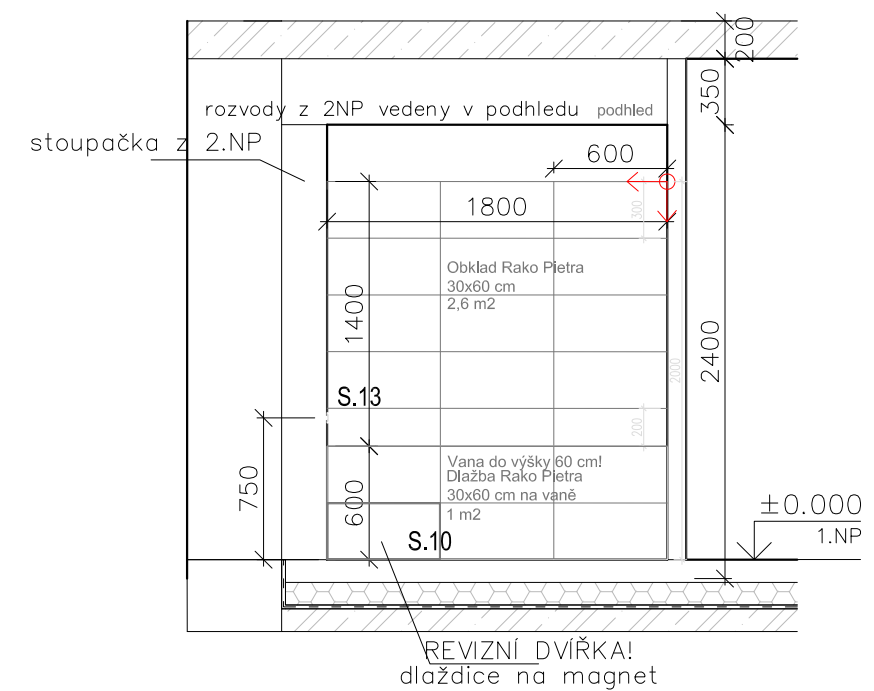


pohled 1.02

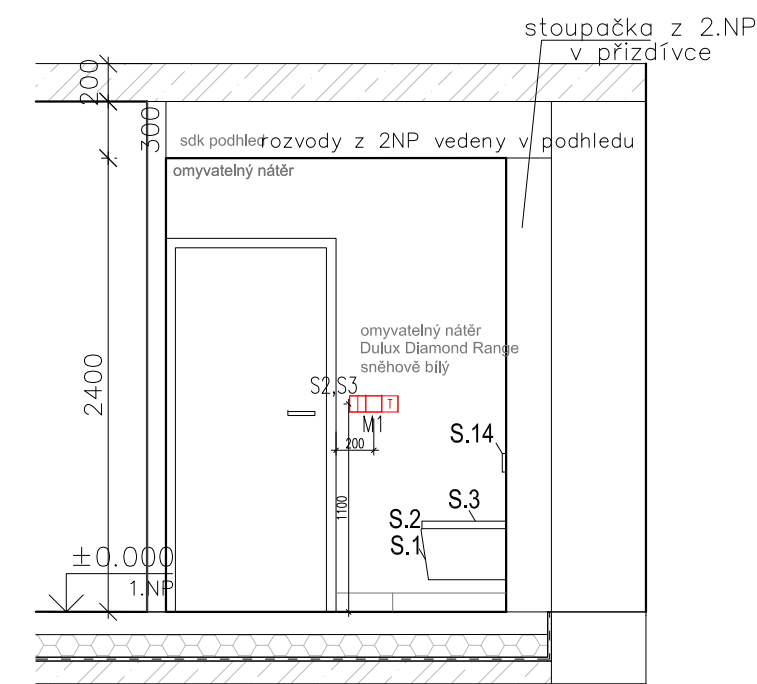

pohled 1.04

POZNÁMKA
 Veškeré rozměry musí být ověřeny na stavbě. Dodavatel stavby je povinen upozornit projektanta v případě nesouladu rozměrů na stavbě +/- 40 mm. Uvedené výrobky jsou referenční a slouží pro specifikaci vlastností, které je nutno dodržet.
 TATO DOKUMENTACE NEHAZUJE DODAVATELSKOU DOKUMENTACÍ PRO REALIZACI STAVBY. DODAVATELSKÁ A VÝROBNÍ DOKUMENTACE MUSÍ BÝT PŘED ZAPOČETÍM KONKRETNÍCH STAVĚBNÍCH PRACÍ ODSOUHLAŠENA GPS A INVESTOREM.
 VEŠKERÉ DIMENZE STÁVAJÍCÍCH KONSTRUKCÍ BUDOU PŘED ZAPOČETÍM VÝROBY OVĚŘENY NA STAVĚ.
 VŠECHNY PRVKY, VÝROBKÝ, MATERIÁLY INSTALOVANÉ DO INTERIERU BUDOU VYZORKOVÁNY.

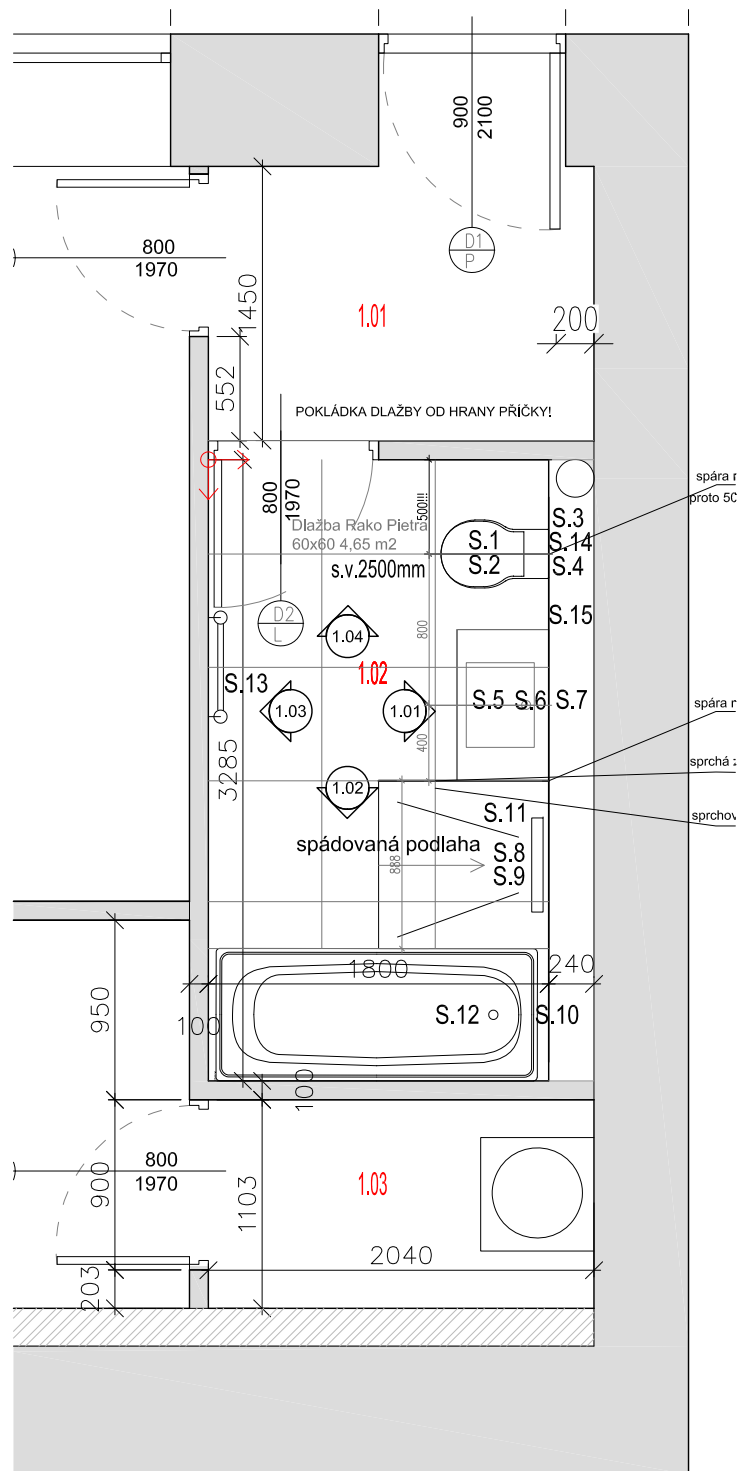

Půdorys koupelny

SPECIFIKACE

- S.1 - WC Vitra S50
- S.2 - Prkénko soft close Vitra Glacera Duroplast
- S.3 - Ovládací tlačítko Alcaplast
- S.4 - Skříňka na míru
- S.5 - Skříňka s umyvadlem Godmorgon
- S.6 - Umyvadlová baterie Umyvadlová baterie Avital Tweed chrom Hornbach
- S.7 - Zrcadlová skříňka Godmorgon Ikea
- S.8 - Sprchová baterie Morava MK chrom Hornbach se sprchovou hlavou
- S.9 - Sprchový žlab s roštem Alcaplast 85 cm
- S.10 - Vanový sifon a vana
- S.11 - Sprchová zástěna Hopa Madeira II Kombi pevný boční díl 80 cm, čiré sklo
- S.12 - Radiátor elektrický KE 60 x 96 cm, bílá
- S.13 - Baterie vana Avital Tweed chrom Hornbach
- S.14 - Geberit Bocchi set k zazdění
- S.15 - Elektrický rozvaděč
- S.16 - Osvětlení zrcadlové skříňky Godmorgon Ikea
- S.17 -

SPÁROŘEZ DLAŽEB A OBKLADŮ MUSÍ NAVAZOvat!!!

Dlažba Rako Pietra DARSE628 60 x 60 cm celkem 9 m² s prořezem - 8 balení

Obklad Rako Pietra DARSE 628 60 x 30 cm celkem 11,0 m² s prořezem - 11 balení

Obklad Mozaika Rako Pietra DARSE 628 celkem 19 ks - 5 balení

POZNÁMKA

Veškeré rozměry musí být ověřeny na stavbě. Dodavatel stavby je povinen upozornit projektanta v případě nesouladů rozměrů na stavbě +/- 40 mm. Uvedené výrobky jsou referenční a slouží pro specifikaci vlastností, které je nutno dodržet.

TATO DOKUMENTACE NENAHRÁZUJE DODAVATELSKOU DOKUMENTACI PRO REALIZACI STAVBY.

DODAVATELSKÁ A VÝROBNÍ DOKUMENTACE MUSÍ BÝT PŘED ZAPOČETÍM KONKRÉTNÍCH STAVEBNÍCH PRACÍ ODSOUHLASENA GPS A INVESTOREM!

VEŠKERÉ DIMENZE STÁVAJÍCÍCH KONSTRUKCÍ BUDOU PŘED ZAPOČETÍM VÝROBY OVĚŘENY NA STAVBĚ.

VŠECHNY PRVKY, VÝROBKY, MATERIÁLY INSTALOVANÉ DO INTERIÉRU BUDOU VYVZORKOVÁNY.



B² Architecture

projekt / project
Dalešice - rekonstrukce kravína

číslo zakázky / number of commission
N1711

klient / client
Pavlna Mečlová
U Paliárky 5
150 00, Praha 5

autoři / authors
Barbara Bencová
spoluautoři / co-authors

název výkresu / drawing title

Koupelna
Specifikace


datum / date
22.04.2018

fáze/stage
arch.- stavební část


0 0,5 1 2,5 m 1:50

měřítko / scale
1:40/ A3

13b

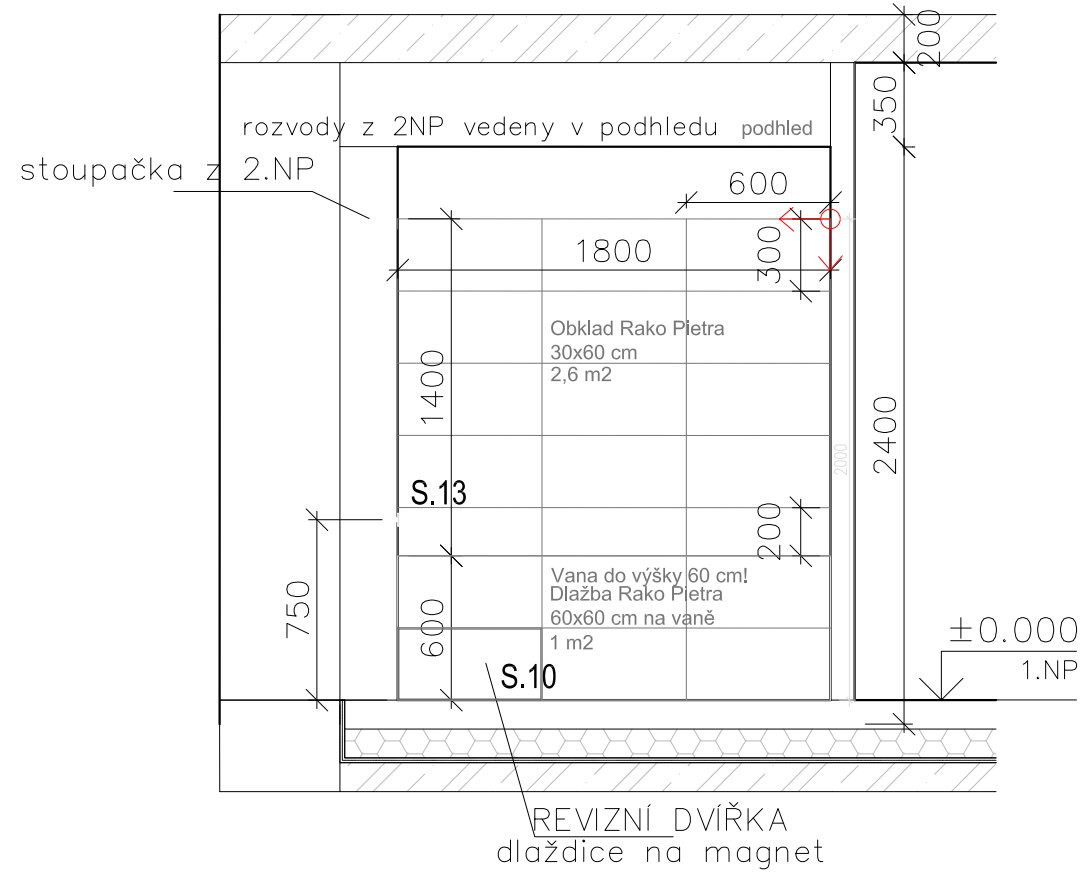

pohled 1.02

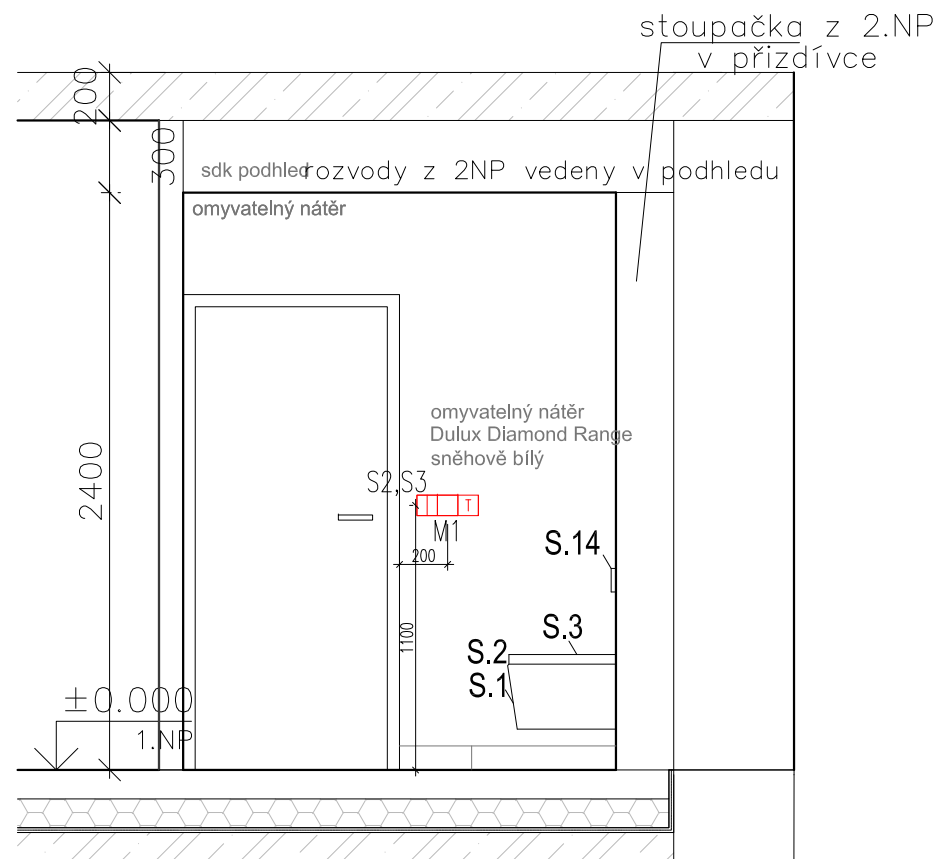

pohled 1.04

