









## LEGENDA MATERIÁLŮ – základy


-  pórobetonové tvárnice, tl. 300 mm
-  pórobetonové tvárnice, tl. 250 mm
-  vápenopískové zdivo, tl. 250 mm
-  železobetonová konstrukce

## LEGENDA – schéma šířky základů

-  žb základ š. 500 mm
-  žb základ š. 700 mm

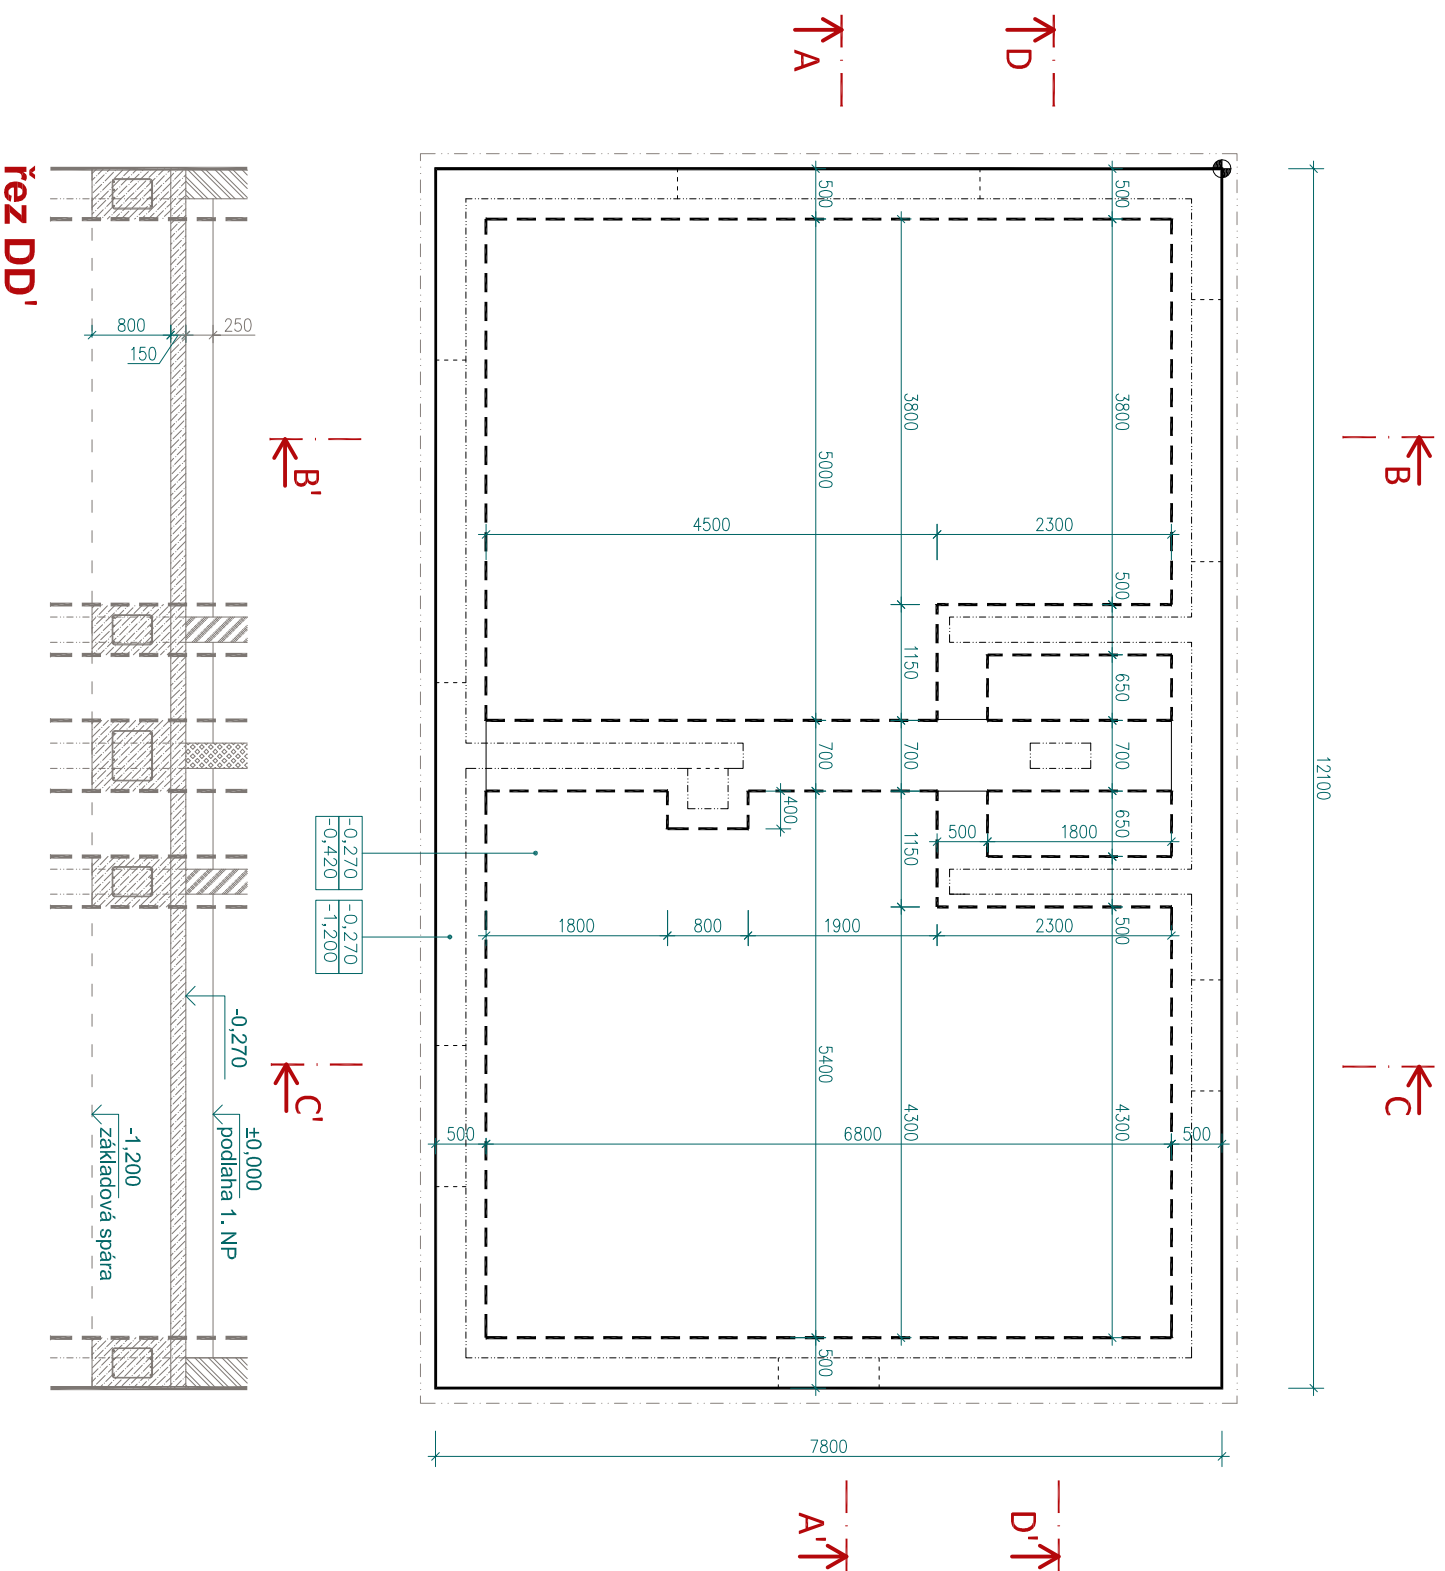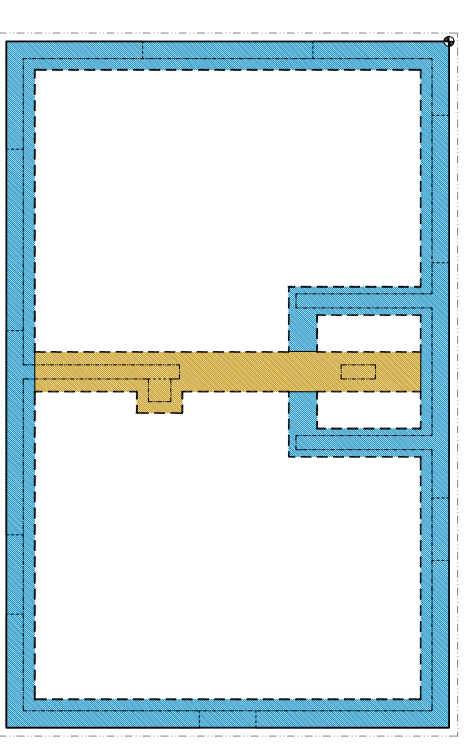

**řez DD'**

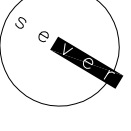

**RD SENDRAŽICE**

**D.1.1**

OBJEDNATEL: PAVEL KAHL  
503 46 LIBRANTICE 205

MÍSTO STAVBY: SENDRAŽICE  
KRALOVÉHRADECKÝ KRAJ

PARC.Č.: 288148  
K.U. SENDRAŽICE U SMRČIC


ZODPOVĚDNÝ PROJEKTANT: ING. JIŘÍ ŠKRHA  
VYPRACOVALI: ING. ARCH. KATEŘINA STRNADOVÁ

VYKRES: PAVEL KAHL

STUPEN: PŮDORYS ZÁKLADŮ  
- TVAROVÉ ŘEŠENÍ

DSP DOKUMENTACE PRO STAVEBNÍ PVOLENI

**POZN:**  
Toto není prováděcí dokumentace. Slouží pouze pro účely územního a stavebního řízení.  
Nosné konstrukce budou řešeny dle stavebně - konstrukční části.  
Skladby budou garantovány dodavatelem a budou použita systémová řešení.

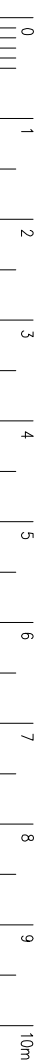


01/2017  
1:75  
**01**

# TABULKA MÍSTNOSTÍ – 1.NP


Č.M. MÍSTNOST	PLOCHA PODLAHA	SKLADBA
1.01 ZÁDVEŘÍ	5,7 m <sup>2</sup> VINYLOVÁ PODLAHA	P01
1.02 TECHNICKÁ MÍSTNOST	3,8 m <sup>2</sup> DLAŽBA	P02
1.03 KOUPELNA S WC	4,5 m <sup>2</sup> DLAŽBA	P02
1.04 PRACOVNA	11,8 m <sup>2</sup> VINYLOVÁ PODLAHA	P01
1.05 ŠATNA	6,7 m <sup>2</sup> VINYLOVÁ PODLAHA	P01
1.06 OBÝVACÍ POKOJ+KK	36,4 m <sup>2</sup> VINYLOVÁ PODLAHA	P01
1.07 CHODBA	5,3 m <sup>2</sup> VINYLOVÁ PODLAHA	P01
1.08 SPIŽ	2,6 m <sup>2</sup> DLAŽBA	P02
1.09 KRYTÉ PARKOVACÍ STÁNÍ	46,0 m <sup>2</sup> VENKOVNÍ DLAŽBA	P05
1.10 TERASA	21,0 m <sup>2</sup> DŘEVĚNÁ PRKNA	P06
CELKOVÁ UŽITNÁ PLOCHA 1.NP	76,8 m <sup>2</sup>	
CELKOVÁ UŽITNÁ PLOCHA VČ. STÁNÍ	122,8 m <sup>2</sup>	
ZPEVNĚNÁ PLOCHA TERASY	21,0 m <sup>2</sup>	

## LEGENDA MATERIÁLŮ – 1.NP

	pórobetonové tvárnice, tl. 300 mm
	pórobetonové tvárnice, tl. 250 mm
	pórobetonové tvárnice, tl. 150 mm
	vápenopískové zdivo, tl. 250 mm
	tepelná izolace - EPS
	betonová venkovní dlažba
	venkovní terasa - dlažba

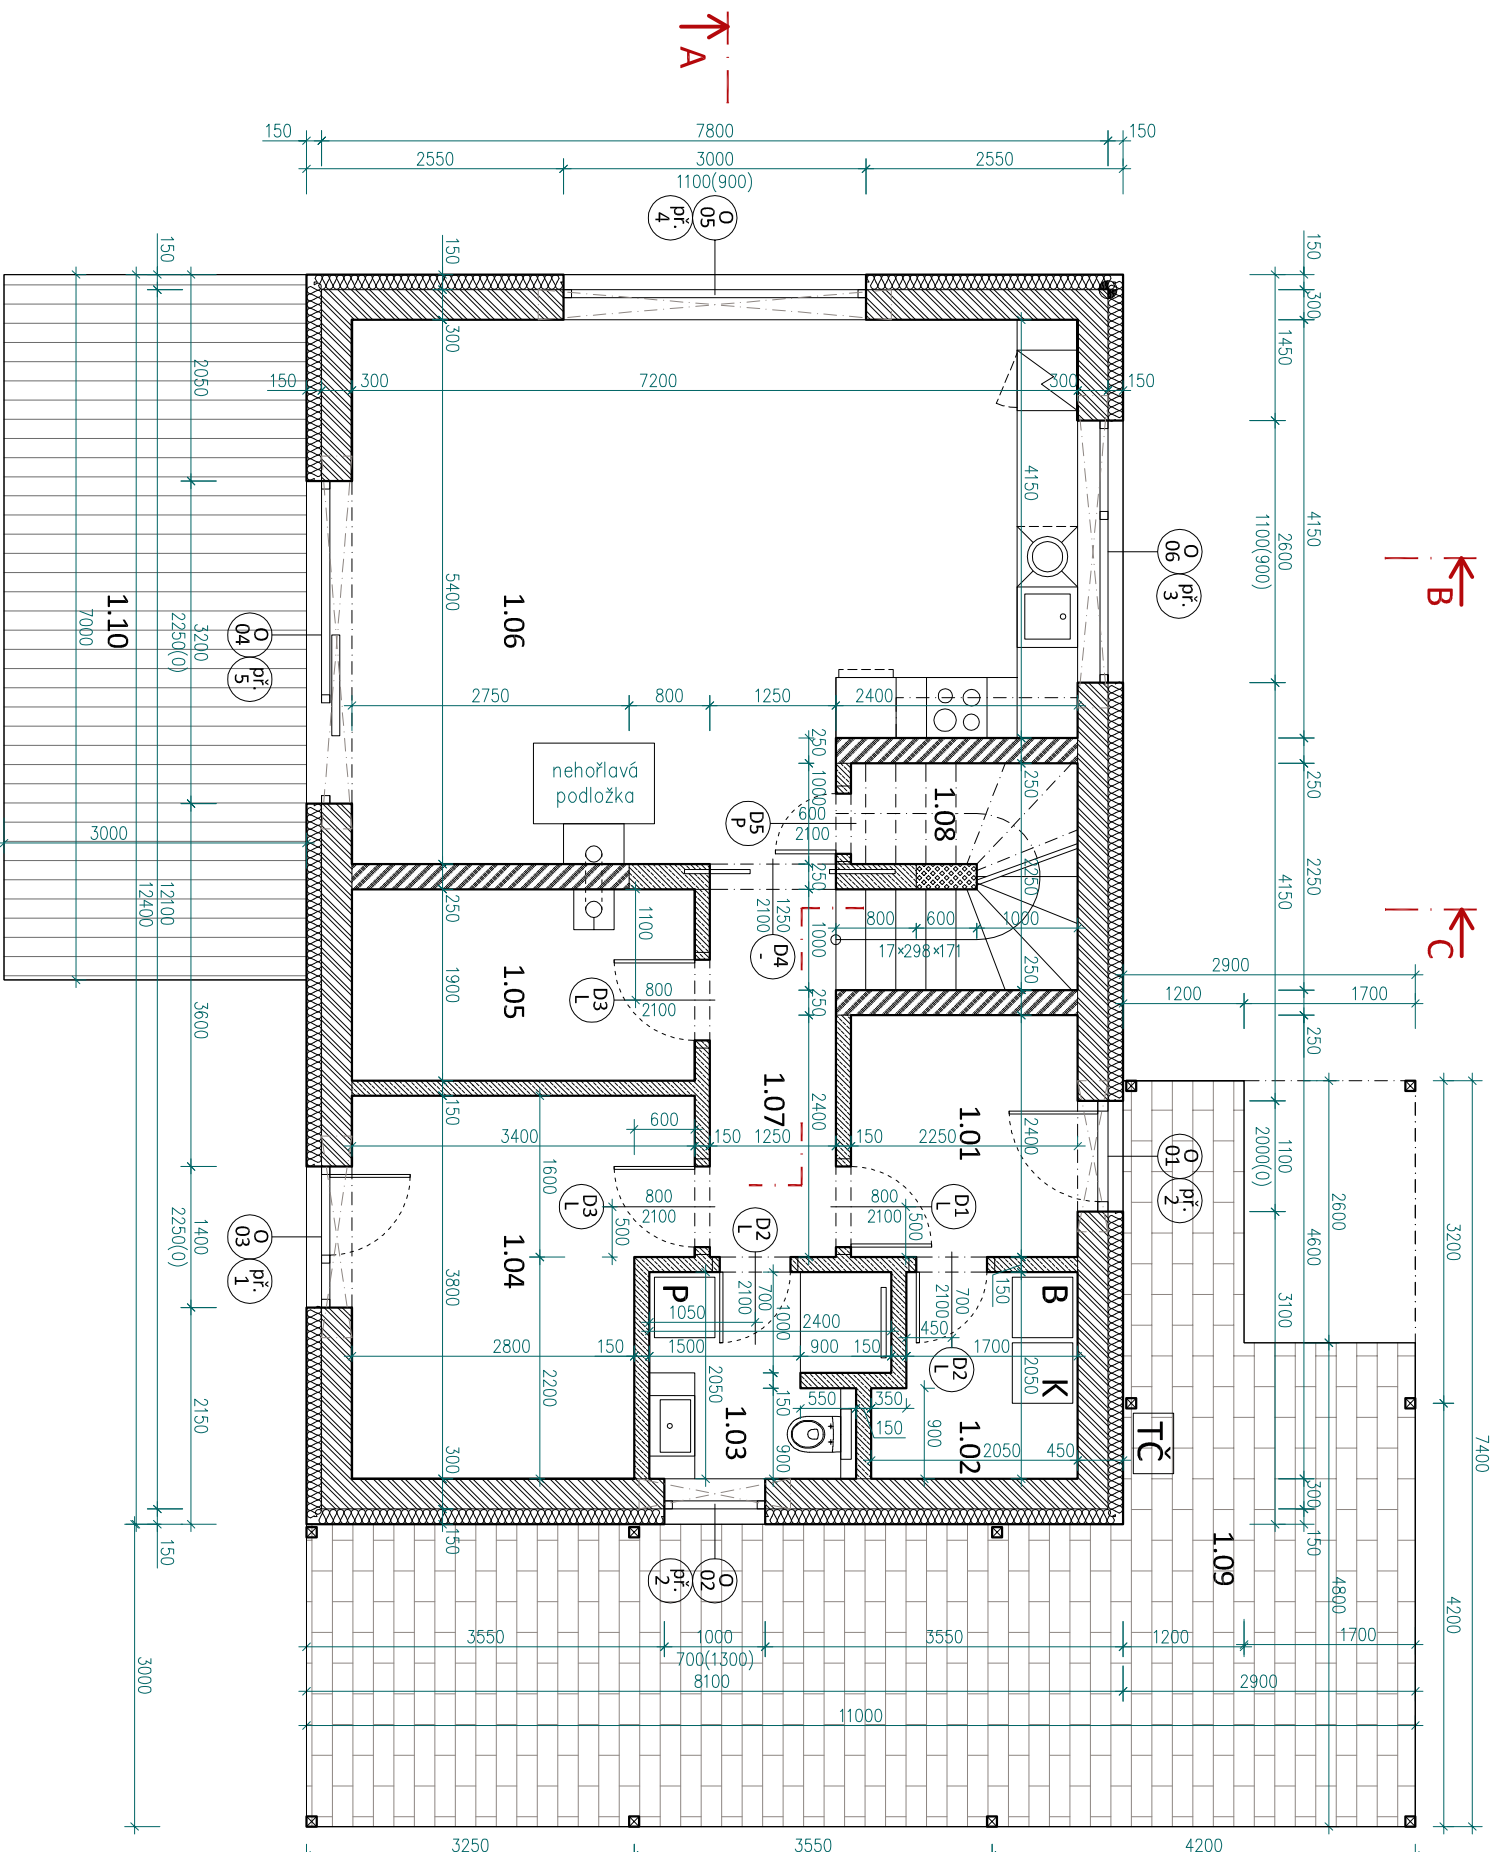

**POZOR:**  
**Konstrukční provedení a detailní řešení stavebních konstrukcí viz samostatná stavebně - konstrukční část D.1.2.**  
 ±0,000 = orientačně 270,0 m.n.m.-BpV, objekt nutno usadit dle místních podmínek, dle zaměření  
 AKCE:

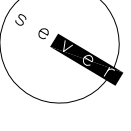

RD SENDRAŽICE

VYKRES:

OBJEDNATEL:  
 PAVEL KAHL  
 503 46 LIBRANTICE 205

MÍSTO STAVBY:  
 SENDRAŽICE  
 KRÁLOVÉHRADECKÝ KRAJ

PARC.Č.:

K.U. SENDRAŽICE U SMRČIC

ZODPOVĚDNÝ PROJEKTANT:  
 ING. JIŘÍ ŠKRÁVA

VYPRACOVAL:  
 ING. ARCH. KATEŘINA STRNADOVÁ

D.1.1

PŮDORYS 1.NP

DSP

DOKUMENTACE PRO  
 STAVEBNÍ POVOLENÍ


01/2017

MĚŘÍTKO : 1:75

PARÉ Č.: VYKRES Č.:

02

POZN.:  
**Toto není prováděcí dokumentace. Slouží pouze pro účely územního a stavebního řízení.**  
 Nosné konstrukce budou řešeny dle stavebně - konstrukční části.  
 Skladby budou garantovány dodavatelem a budou použita systémová řešení.

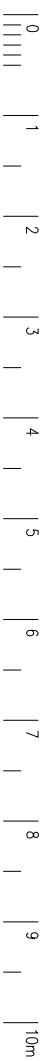


## TABULKA MÍSTNOSTÍ – 2.NP

Č.M. MÍSTNOST	PLOCHA	PODLAHA	SKLADBA
2.01	CHODBA	5,1 m <sup>2</sup>	VINYLOVÁ PODLAHA P03
2.02	WC	2,7 m <sup>2</sup>	DLAŽBA P04
2.03	KOUPELNA	12,4 m <sup>2</sup>	DLAŽBA P04
2.04	POKOJ	18,2 m <sup>2</sup>	VINYLOVÁ PODLAHA P03
2.05	POKOJ	20,6 m <sup>2</sup>	VINYLOVÁ PODLAHA P03
2.06	LOŽNICE	15,7 m <sup>2</sup>	VINYLOVÁ PODLAHA P03
CELKOVÁ UŽITNÁ PLOCHA 2.NP		74,7 m <sup>2</sup>	
CELKOVÁ UŽITNÁ PLOCHA 1. A 2. NP		151,5 m <sup>2</sup>	

## LEGENDA MATERIÁLŮ – 2.NP

	poredbetonové tvárnice, tl. 300 mm
	poredbetonové tvárnice, tl. 250 mm
	poredbetonové tvárnice, tl. 150 mm
	vápenopískové zdívko, tl. 250 mm
	tepelná izolace - EPS

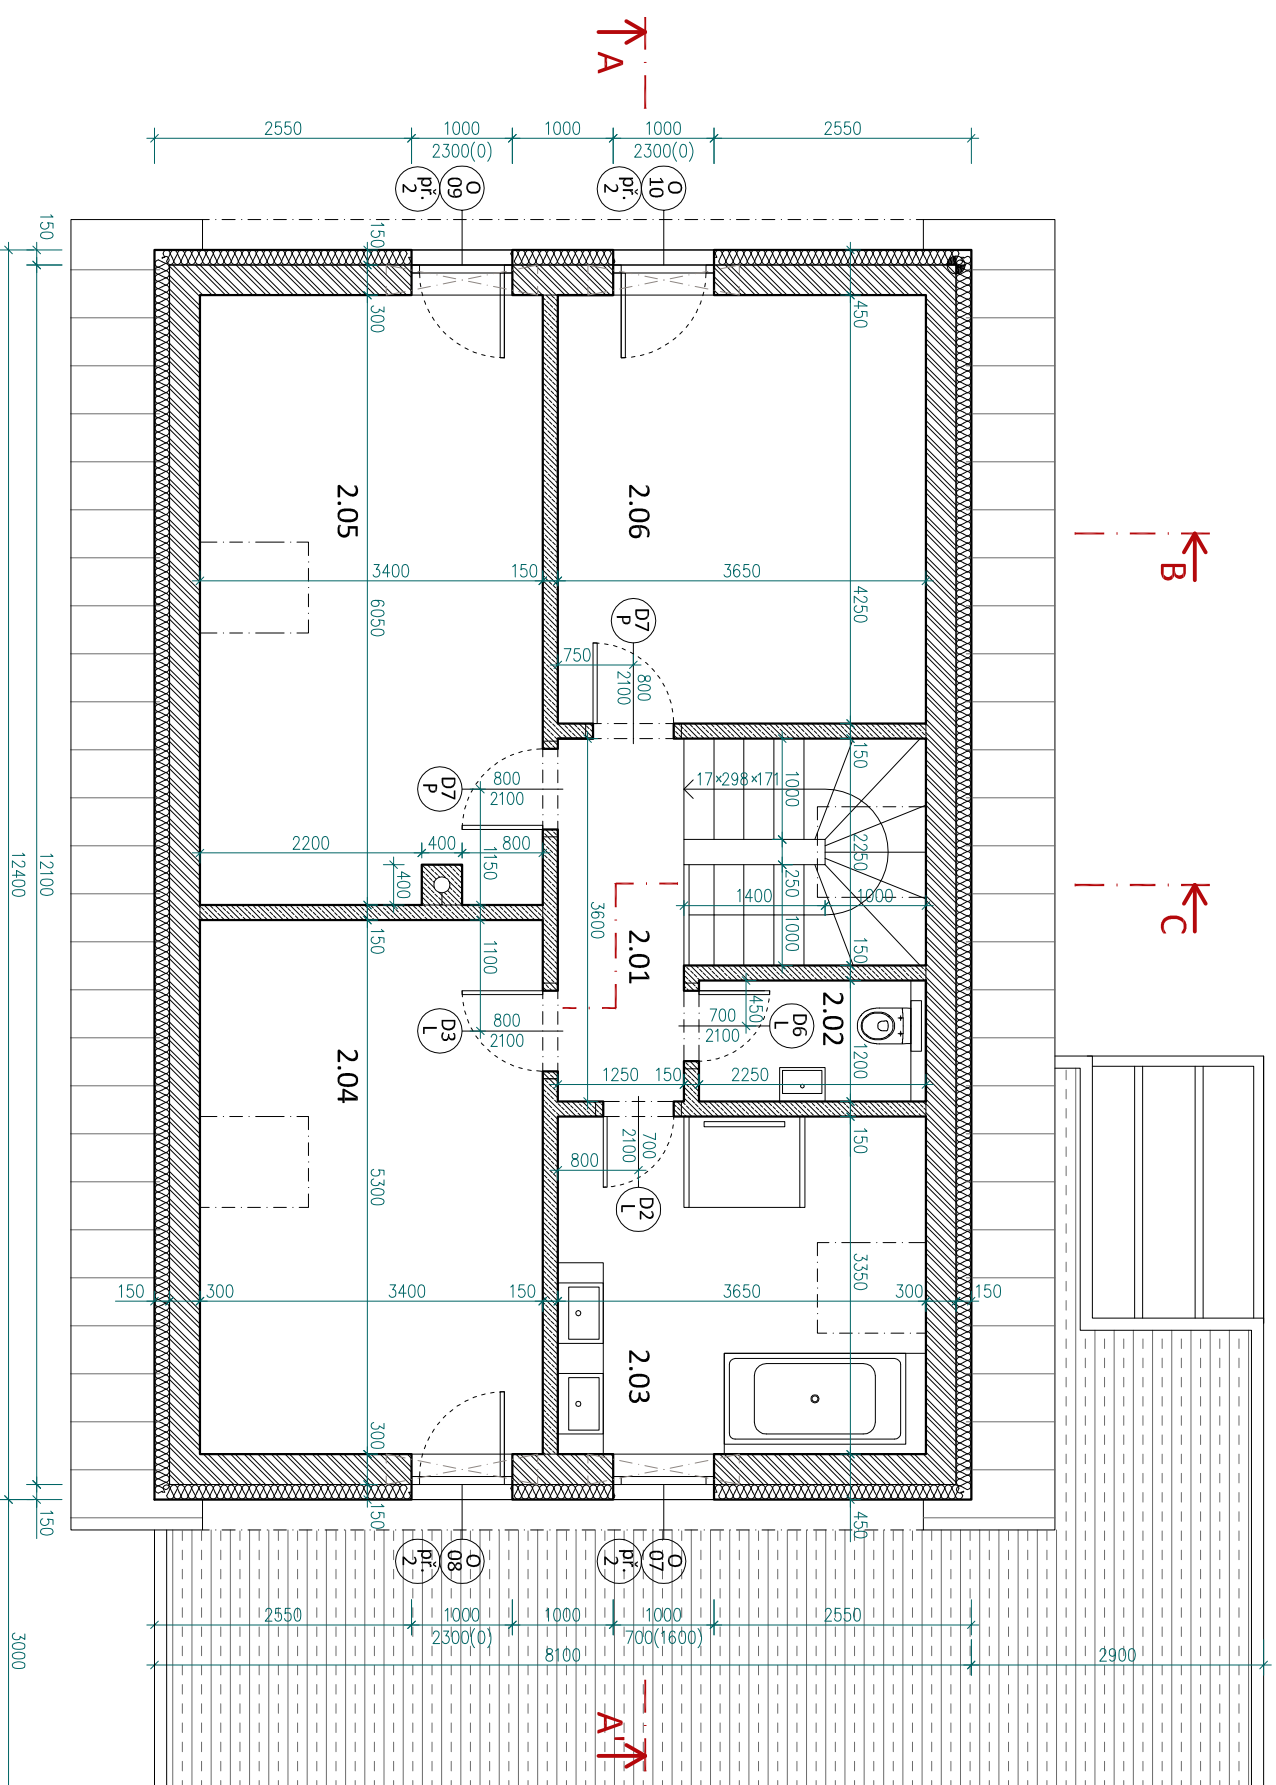


**POZOR:**  
**Konstrukční provedení a detailní řešení stavebních konstrukcí viz samostatná stavebně - konstrukční část D.1.2.**

±0,000 = orientačně 270,0 m.n.m.Bpv,  
objekt nutno usadit dle místních podmínek,  
dle zaměření

AKCE:

RD SENDRAŽICE

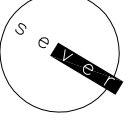

OBJEDNATEL: VYKRES:  
PAVEL KAHL

503 46 LIBRANTICE 205

MÍSTO STAVBY:

SENDRAŽICE  
KRALOVÉHRADECKÝ KRAJ

PARC.Č.:

K.U. SENDRAŽICE U SMRČIC

ZODPOVĚDNÝ PROJEKTANT:

ING. JIRÍ ŠARNA

VYPRACOVALI: ING. ARCH. KATEŘINA STRNADOVÁ

**D.1.1**

PŮDORYS 2.NP

**DSP**


DOKUMENTACE PRO  
STAVEBNÍ POVOLENÍ

01/2017



1:75



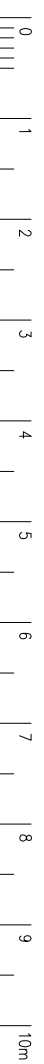

**03**


POZN:  
**Toto není prováděcí dokumentace. Slouží pouze pro účely územního a stavebního řízení.**  
Nosné konstrukce budou řešeny dle stavebně - konstrukční části.  
Skladby budou garantovány dodavatelem a budou použita systémová řešení.



# LEGENDA MATERIÁLŮ – střecha

-  střešní krytina - tašky betonové / keramické pálené
-  pórobetonové tvárnice, tl. 250 mm

-  komín
-  lem prostupu
-  okapový systém
-  větrací hlavice

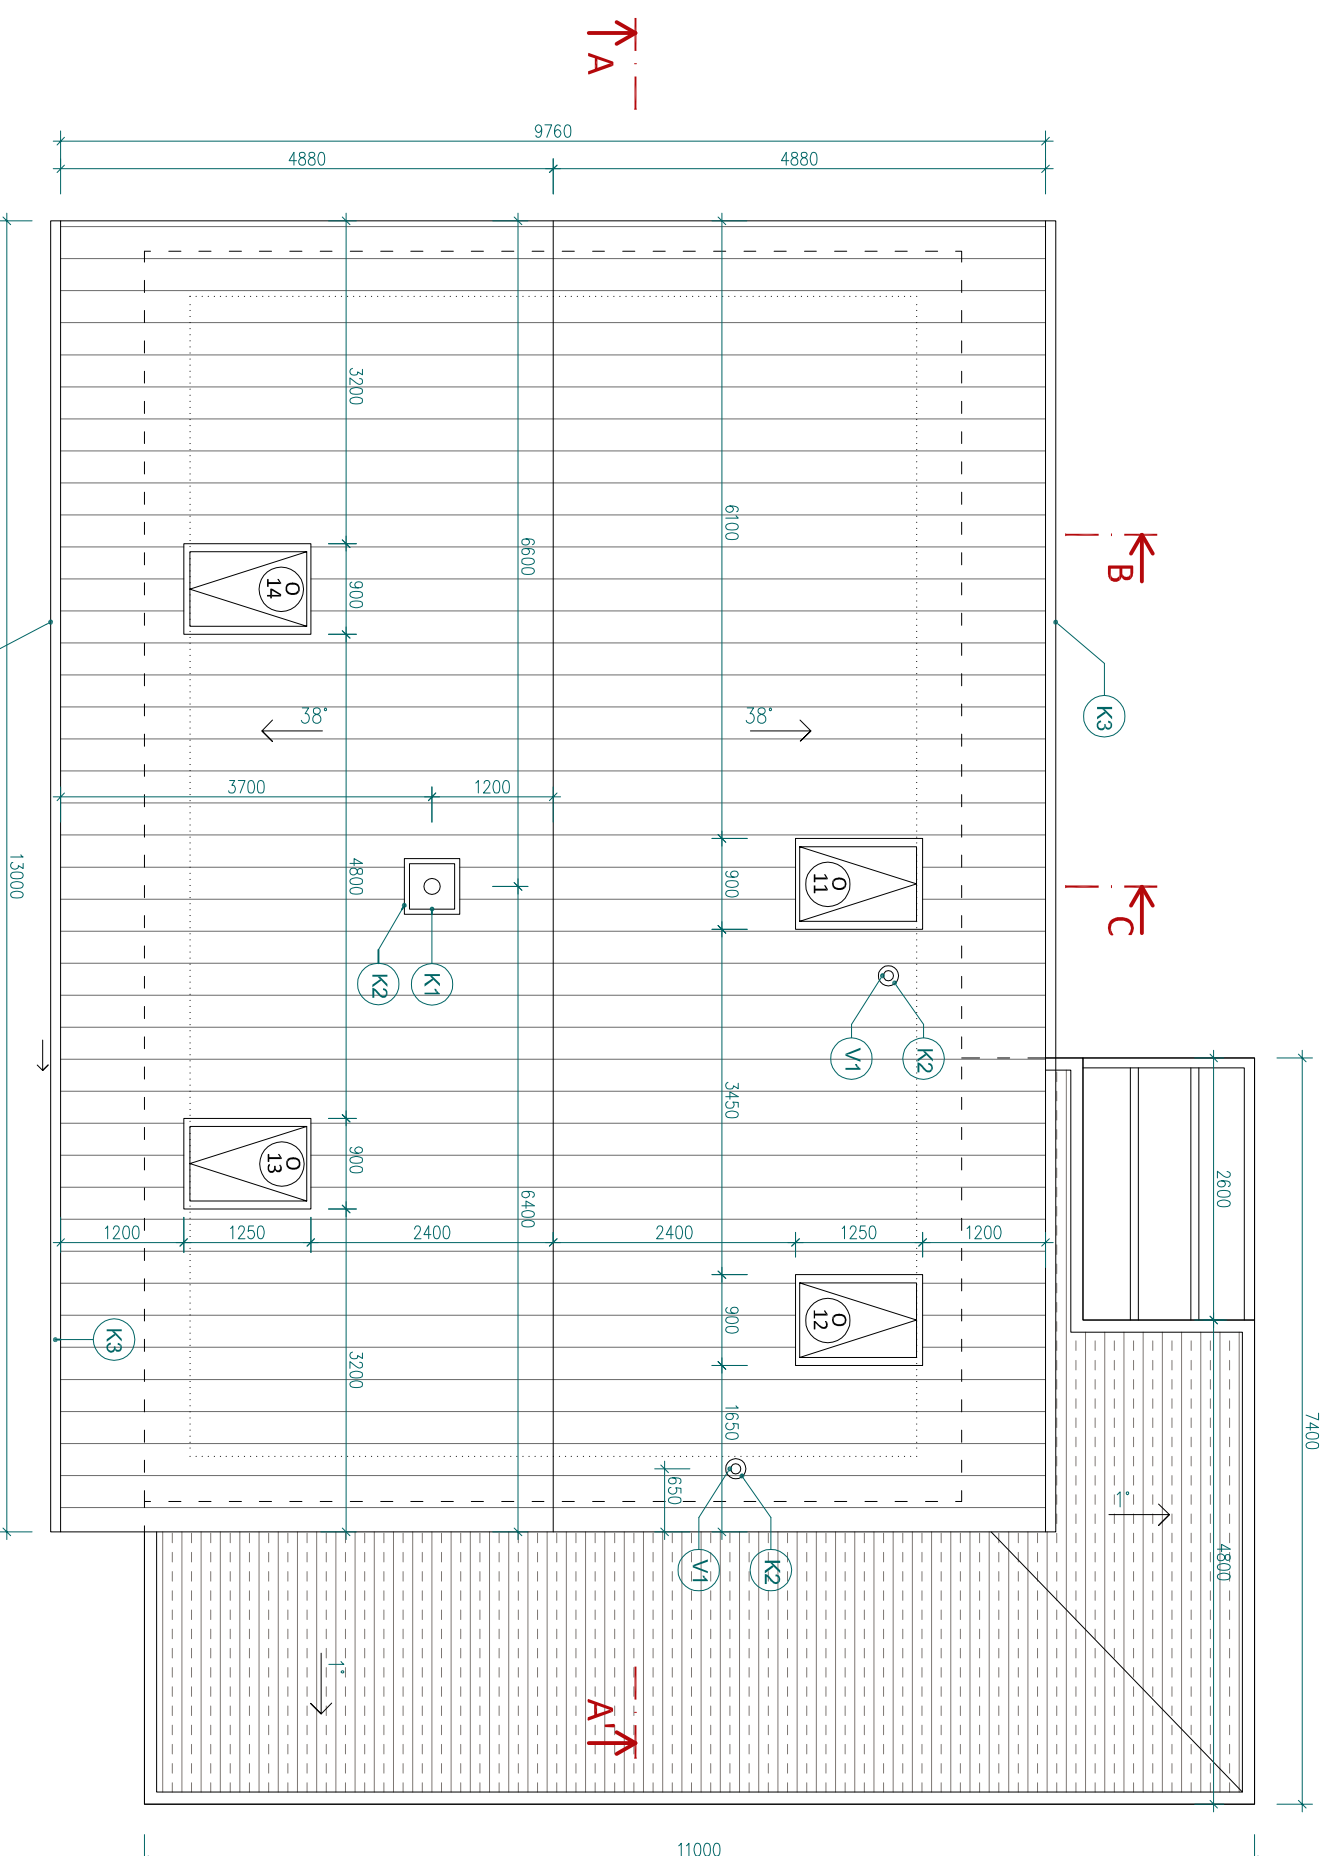

**B'** ← **B** → **C** ← **C'** →


**POZN.:**  
 Toto není prováděcí dokumentace. Slouží pouze pro účely územního a stavebního řízení.  
 Nosné konstrukce budou řešeny dle stavebně - konstrukční části.  
 Skladby budou garantovány dodavatelem a budou použita systémová řešení.

Skladba střechy a veškeré detaily budou provedeny dle systémového řešení.  
 Budou dodrženy minimální sklony dle ČSN.  
 Jímací zařízení bude provedeno dle projektu elektro.

**POZOR:**  
**Konstrukční provedení a detailní řešení stavebních konstrukcí viz samostatná stavebně - konstrukční část D.1.2.**

+0,000 = orientačně 270,0 m.n.m.-Bpv,  
 objekt nutno usadit dle místních podmínek,  
 dle zaměření

AKCE:

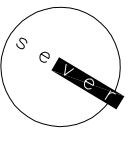

**RD SENDRAŽICE**

OBJEDNATEL: **PAVEL KAHL**  
 503 46 LIBRANTICE 205

MÍSTO STAVBY: **SENDRAŽICE**  
 KRÁLOVÉHRADECKÝ KRAJ

STUPEN: **DSP**  
 DOKUMENTACE PRO  
 STAVEBNÍ POUKLENÍ

VYKRES: **D.1.1**


PŮDORYS STŘECHY

PARC.Č.: **288/48**  
 K.Ú. SENDRAŽICE U SMÍŘIC

DATUM: **01/2017**

ZODPOVĚDNÝ PROJEKTANT: **ING. JIRÍ ŠÁRKA**  
 MĚŘÍTKO: **1:75**

VYPRACOVALI: **ING. ARCH. KATEŘINA STRNADOVÁ**  
 PARÉ Č.: VYKRES Č.:

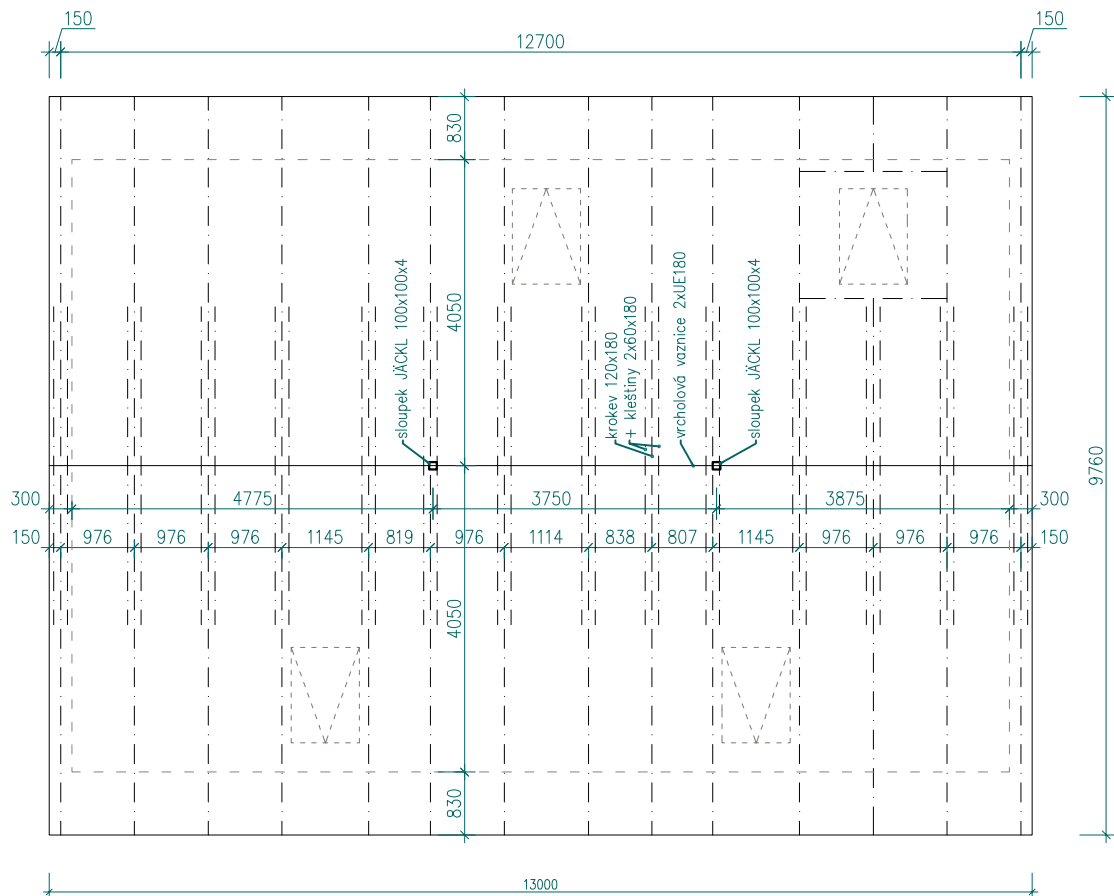

**POZOR:**  
**Konstrukční provedení a detailní řešení**  
**stavebních konstrukcí viz samostatná**  
**stavebně - konstrukční část D.1.2.**

±0,000 = orientačně 270,0 m.n.m.Bpv,  
objekt nutno usadit dle místních podmínek,  
dle zaměření

AKCE:

RD SENDRAŽICE



OBJEDNATEL:  
PAVEL KAHL  
503 46 LIBRANTICE 205

VÝKRES:

**D.1.1**

MÍSTO STAVBY:  
SENDRAŽICE  
KRÁLOVÉHRADECKÝ KRAJ

SCHÉMA KROVU

PARC.Č.:  
288/48,  
K.Ú. SENDRAŽICE U SMÍŘIC

STUPEŇ:

**DSP**  
DOKUMENTACE PRO  
STAVEBNÍ POVOLENÍ

ZODPOVĚDNÝ PROJEKTANT:  
ING. JIŘÍ ŠÁRKA

DATUM : 01/2017  
MĚŘITKO : 1:100


VYPRACOVALI:  
ING. ARCH. KATEŘINA STRNADOVÁ

PARÉ Č./VÝKRES Č.:







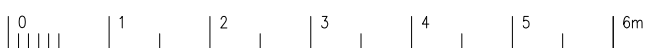




**05**


POZN.:  
**Toto není prováděcí dokumentace. Slouží pouze pro účely územního a stavebního řízení.**

Nosné konstrukce budou řešeny dle stavebně - konstrukční části.  
Skladby budou garantovány dodavatelem a budou použita systémová řešení.




LEGENDA MATERIÁLŮ – řezy

-  pórobetonové tvárnice, tl. 300 mm
-  pórobetonové tvárnice, tl. 250 mm
-  pórobetonové tvárnice, tl. 150 mm
-  železobetonová konstrukce
-  systémový vložkový strop
-  tepelná izolace - EPS
-  tepelná izolace - XPS
-  hydroizolace/parozábrana
-  rostlý terén
-  šterkopské lože
-  šterkopský záryp

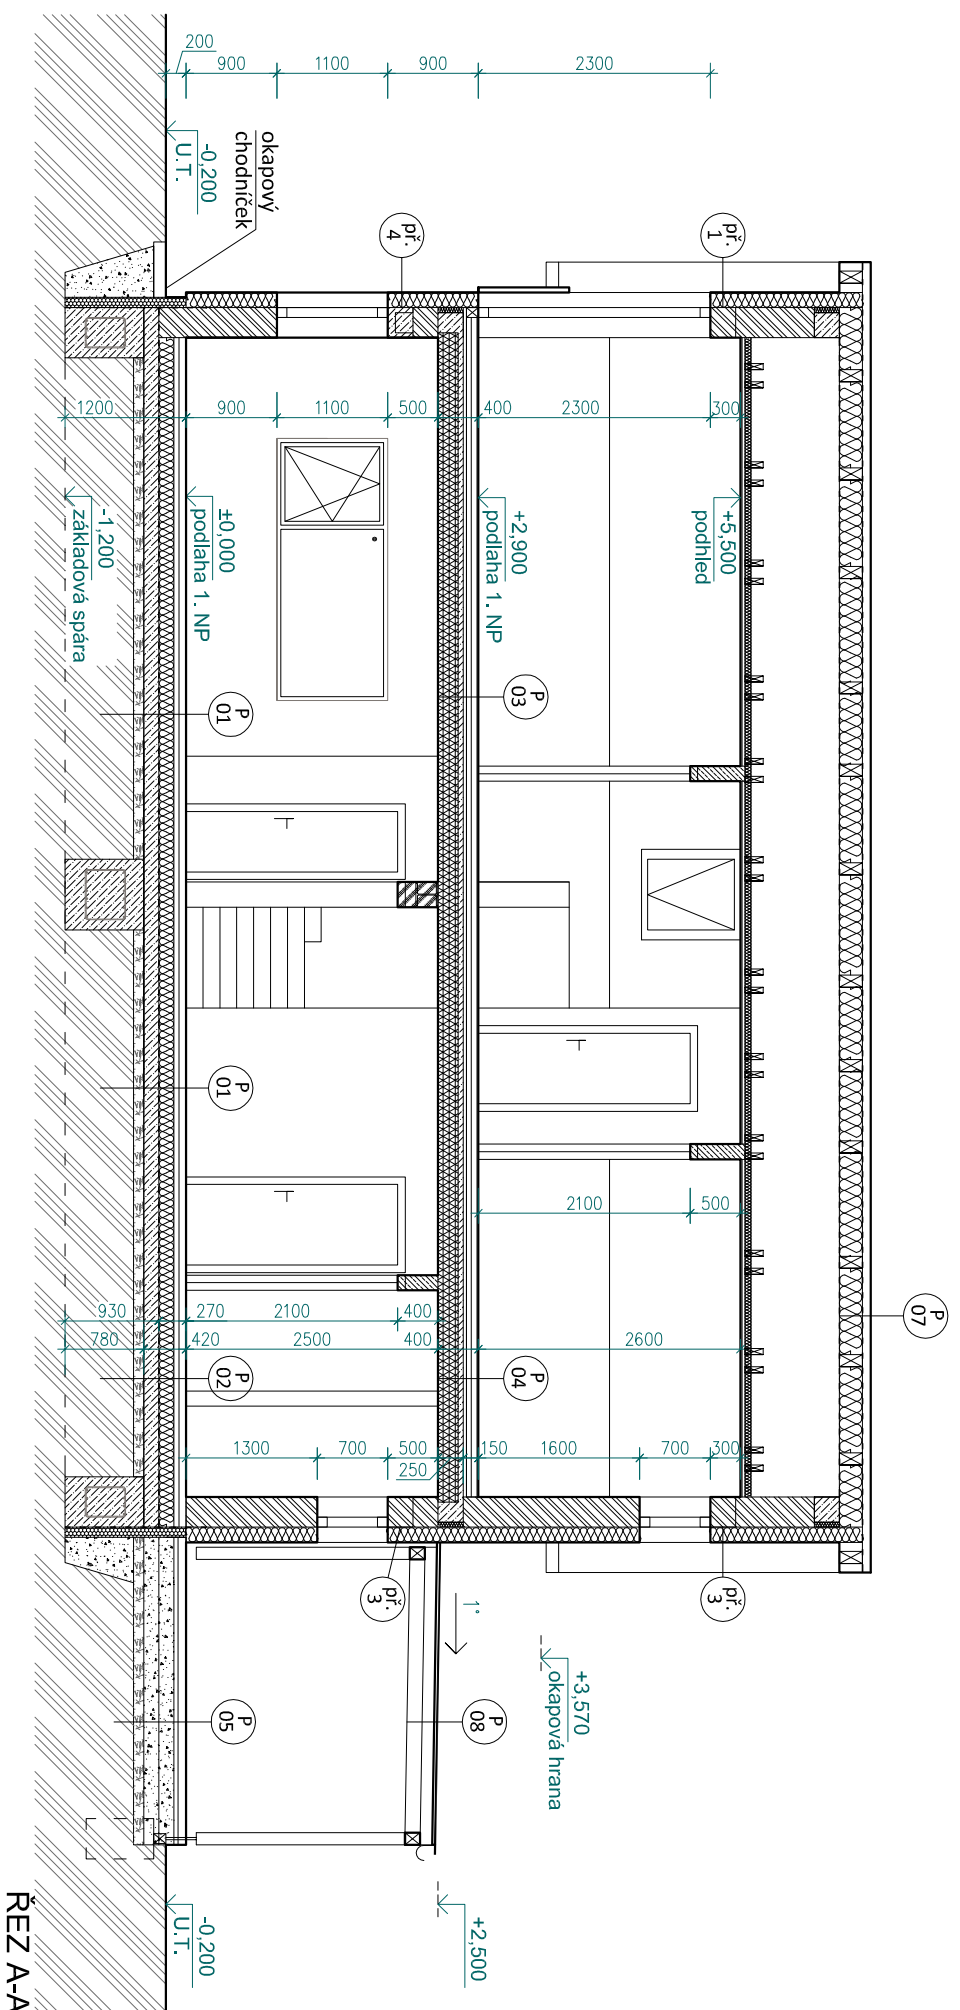

REZ A-A

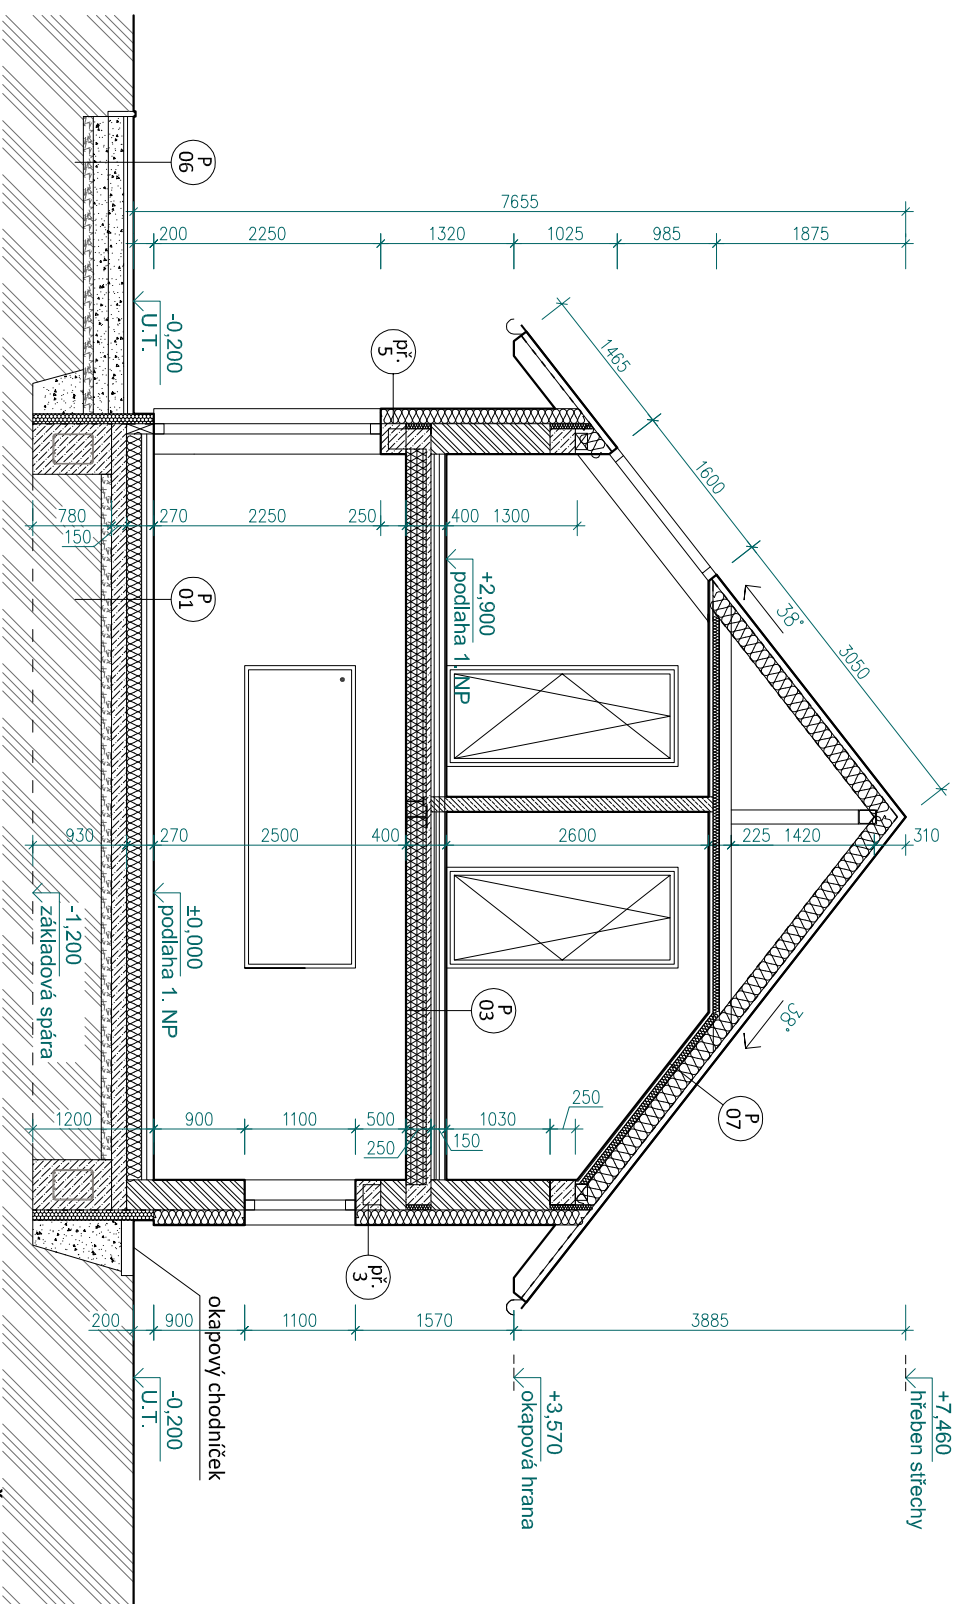

REZ B-B

**POZN.:**  
 Toto není prováděcí dokumentace. Slouží pouze pro účely územního a stavebního řízení.  
 Nosné konstrukce budou řešeny dle stavebně - konstrukční části. Skladby budou garantovány dodavatelem a budou použita systémová řešení.

**POZOR:**  
 Konstrukční provedení a detailní řešení stavebních konstrukcí viz samostatná stavebně - konstrukční část D.1.2.  
 ±0.000 = orientačně 270,0 m.n.m. Bpv, objekt nutno usadit dle místních podmínek, dle zaměření

**RD SENDRAŽICE**

OBJEDNATEL: PAVEL KAHL  
 503 46 LIBRANTICE 205

MÍSTO STAVBY: SENDRAŽICE  
 KRÁLOVĚHRADECKÝ KRAJ

PARC.Č.: 288/48,  
 K.Ú. SENDRAŽICE U SMÍČIC

ZODPOVĚDNÝ PROJEKTANT: ING. JIŘÍ ŠÁRKA  
 VYPRACOVALI: ING. ARCH. KATEŘINA STRNADOVÁ


VYKRES: PAVEL KAHL  
 01/2017

STUPEN: DSP

DATUM: 01/2017  
 MĚŘITKO: 1:75  
 PARÉ Č.: VYKRES Č.:

# LEGENDA MATERIÁLŮ – řezy

-  pórobetonové tvárnice, tl. 300 mm
-  pórobetonové tvárnice, tl. 150 mm
-  železobetonová konstrukce
-  systémový vložkový strop
-  tepelná izolace - EPS
-  tepelná izolace - XPS
-  hydroizolace/parozábrana
-  rostlý terén
-  štěrkopískové lože
-  štěrkopískový zásyp

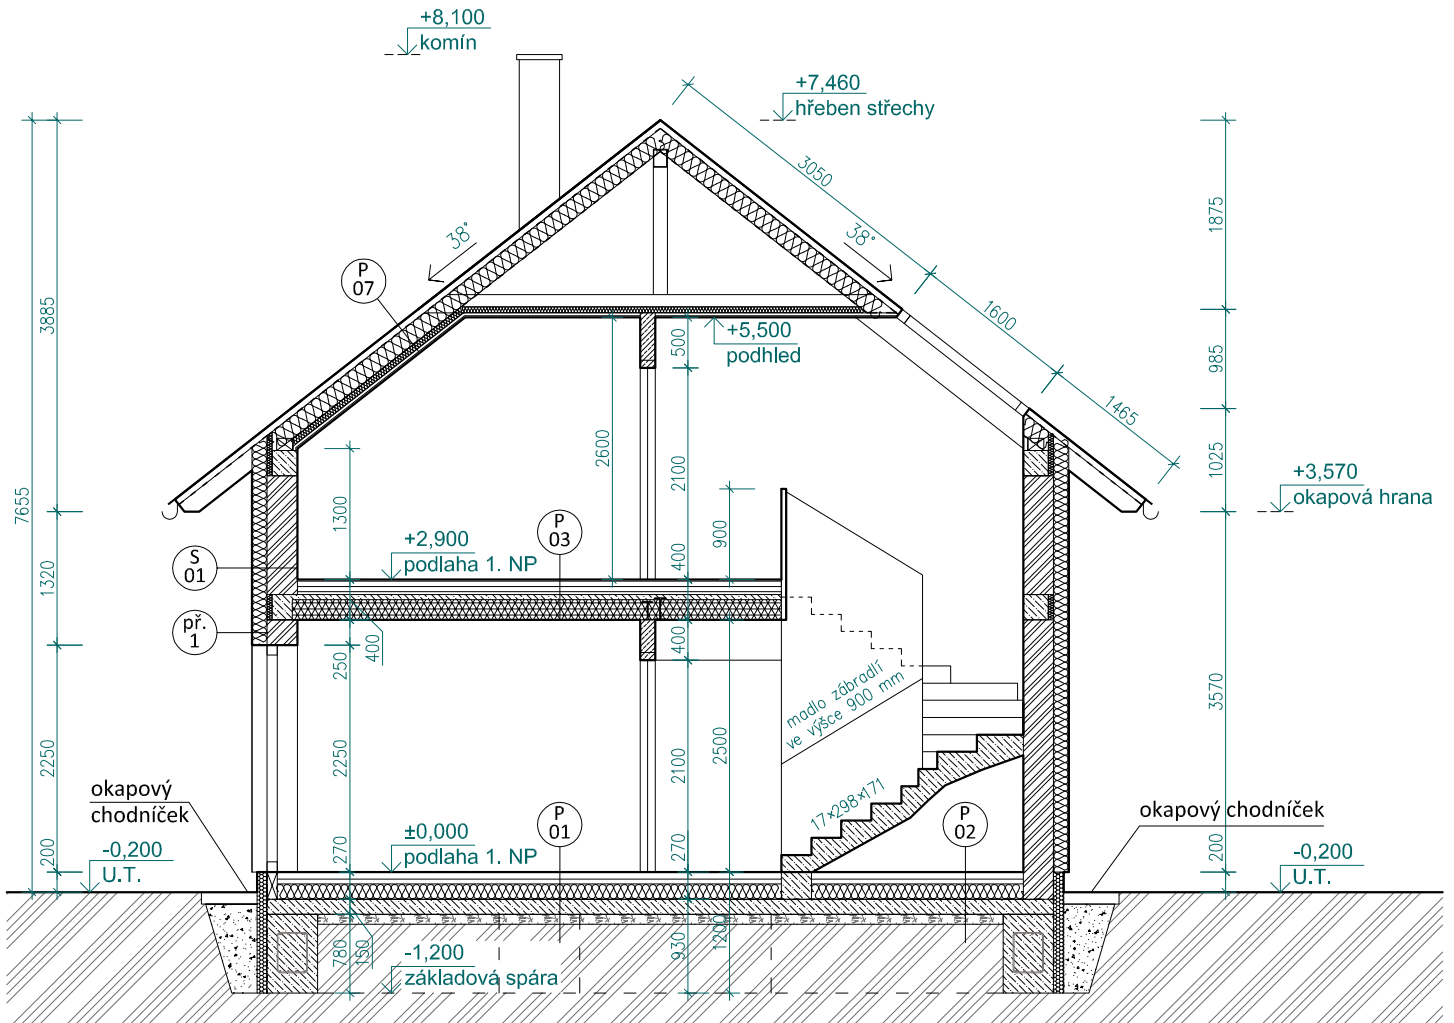

ŘEZ C-C'


±0,000 = orientačně 270,0 m.n.m.Bpv,  
objekt nutno usadit dle místních podmínek,  
dle zaměření

AKCE:

RD SENDRAŽICE

**POZOR:**  
Konstrukční provedení a detailní řešení stavebních konstrukcí viz samostatná stavebně - konstrukční část D.1.2.

POZN.:  
Toto není prováděcí dokumentace. Slouží pouze pro účely územního a stavebního řízení.  
Nosné konstrukce budou řešeny dle stavebně - konstrukční části.  
Skladby budou garantovány dodavatelem a budou použita systémová řešení.

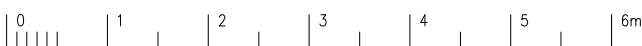

OBJEDNATEL:  
PAVEL KAHL  
503 46 LIBRANTICE 205

VÝKRES:

**D.1.1**

MÍSTO STAVBY:  
SENDRAŽICE  
KRÁLOVÉHRADECKÝ KRAJ

ŘEZ C-C'

PARC.Č.:  
288/48,  
K.Ú. SENDRAŽICE U SMÍŘIC

STUPEŇ :

**DSP**  
DOKUMENTACE PRO  
STAVEBNÍ POVOLENÍ

ZODPOVĚDNÝ PROJEKTANT:  
ING. JIŘÍ ŠÁRKA

DATUM : 01/2017  
MĚŘITKO : 1:75


VYPRACOVALI:  
ING. ARCH. KATEŘINA STRNADOVÁ

PARÉ Č./VÝKRES Č.:


**07**

## LEGENDA MATERIÁLŮ – fasády

- 1 fasádní omítka - světlá, matná barva (kontaktní zateplovací systém)
- 2 fasádní omítka - barevná, matná barva (kontaktní zateplovací systém)
- 3 střešní krytina - tašky betonové / keramické pálené barva červená
- 4 kamínková soklová omítka, marmolit
- 5 okapové žlaby a svody z pozinkovaného plechu
- 6 dřevěné parkovací stání
- 7 komín - zděný
- 05 výplně okeních otvorů, barva rámu - tmavě šedá/antracit

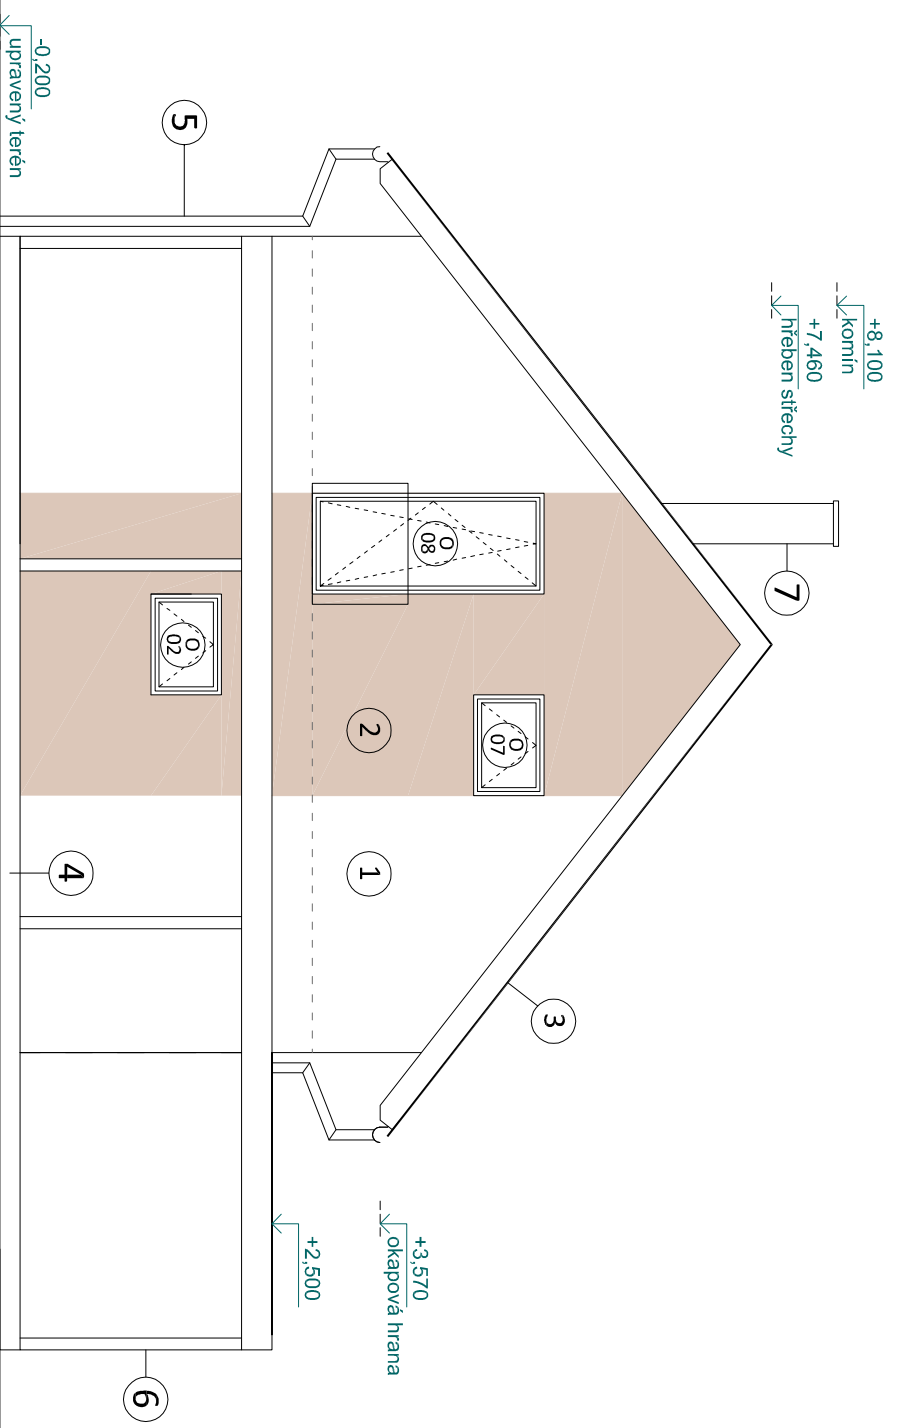


POHLED NA SEVEROVÝCHODNÍ FASÁDU

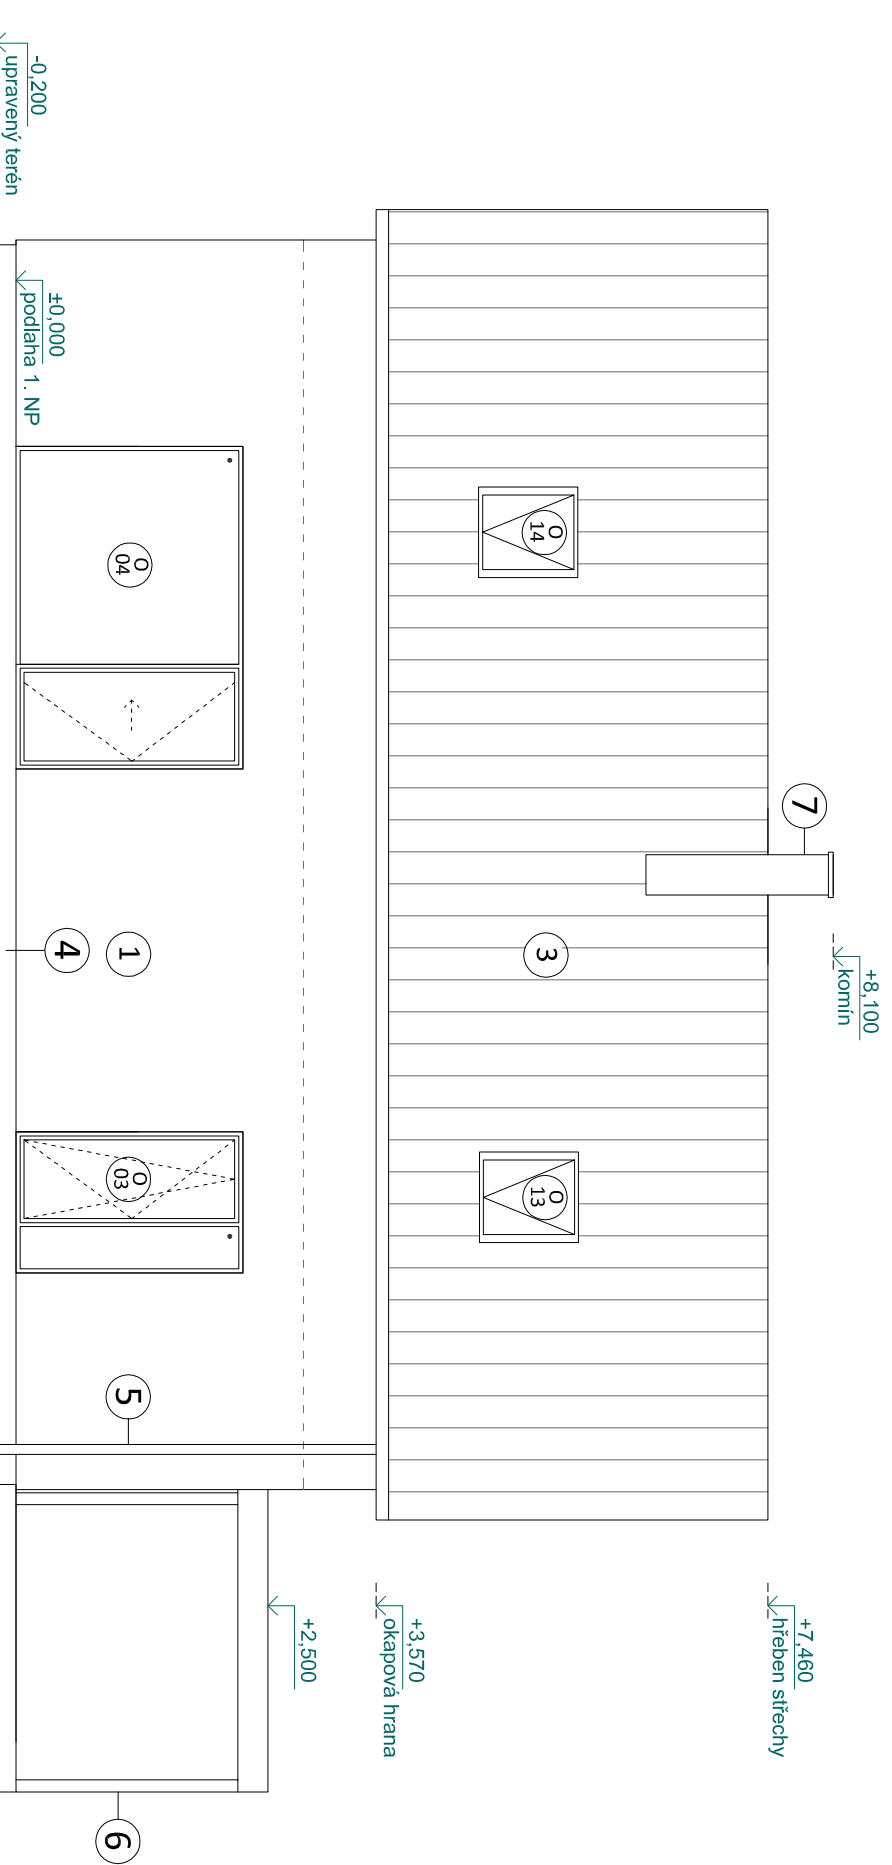

POHLED NA JIHOVÝCHODNÍ FASÁDU

POZN.:  
**Toto není prováděcí dokumentace. Slouží pouze pro účely územního a stavebního řízení.**  
 Nosné konstrukce budou řešeny dle stavebně - konstrukční části.  
 Skladby budou garantovány dodavatelem a budou použita systémová řešení.

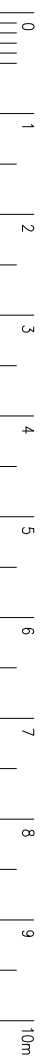

±0,000 = orientačně 270,0 m.n.m.Bpv,  
 objekt nutno usadit dle místních podmínek,  
 dle zaměření

### RD SENDRAŽICE

OBJEDNATEL:  
 PAVEL KAHL  
 503 46 LIBRANTICE 205

VYKRES:  
 \_\_\_\_\_

**D.1.1**

MÍSTO STAVBY:  
 SENDRAŽICE  
 KRÁLOVÉHRADECKÝ KRAJ

POHLED NA JV A SV FASÁDU

PARC.Č.:  
 288/48,  
 K.U. SENDRAŽICE U SMRČIC

STUPEN:  
 \_\_\_\_\_

**DSP**  
 DOKUMENTACE PRO  
 STAVEBNÍ POUKOLENÍ

ZODPOVĚDNÝ PROJEKTANT:  
 ING. JIŘÍ ŠÁRKA

DATUM :  
 MĚŘITKO :  
 01/2017  
 1:75

VYPRACOVALI:  
 ING.ARCH. KATEŘINA STRNADOVÁ


PARÉ Č.: VYKRES Č.:

**08**




## LEGENDA MATERIÁLŮ – fasády

- 1 fasádní omítka - světlá, matná barva (kontaktní zateplovací systém)
- 2 fasádní omítka - barevná, matná barva (kontaktní zateplovací systém)
- 3 střešní krytina - tašky betonové / keramické pálené barva červená
- 4 kamínková soklová omítka, marmolit
- 5 okapové žlaby a svody z pozinkovaného plechu
- 6 dřevěné parkovací stání
- 7 komín - zděný
- 05 výplně okenních otvorů, barva rámtů - tmavě šedá/antracit

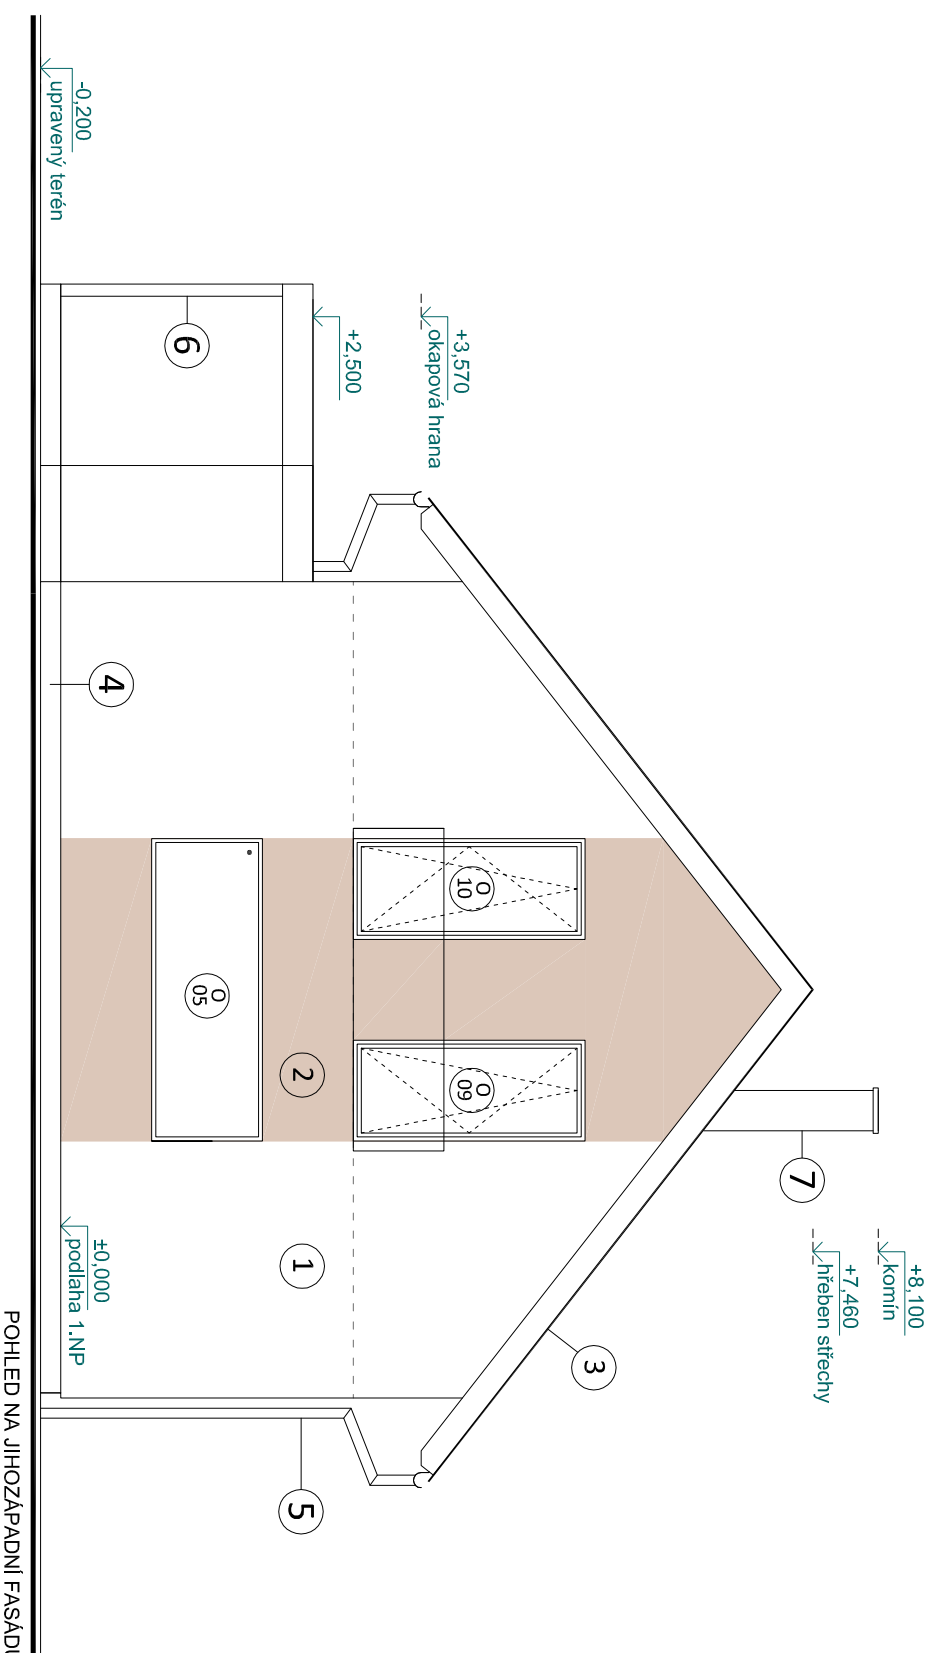


POHLED NA JIHOZÁPADNÍ FASÁDU

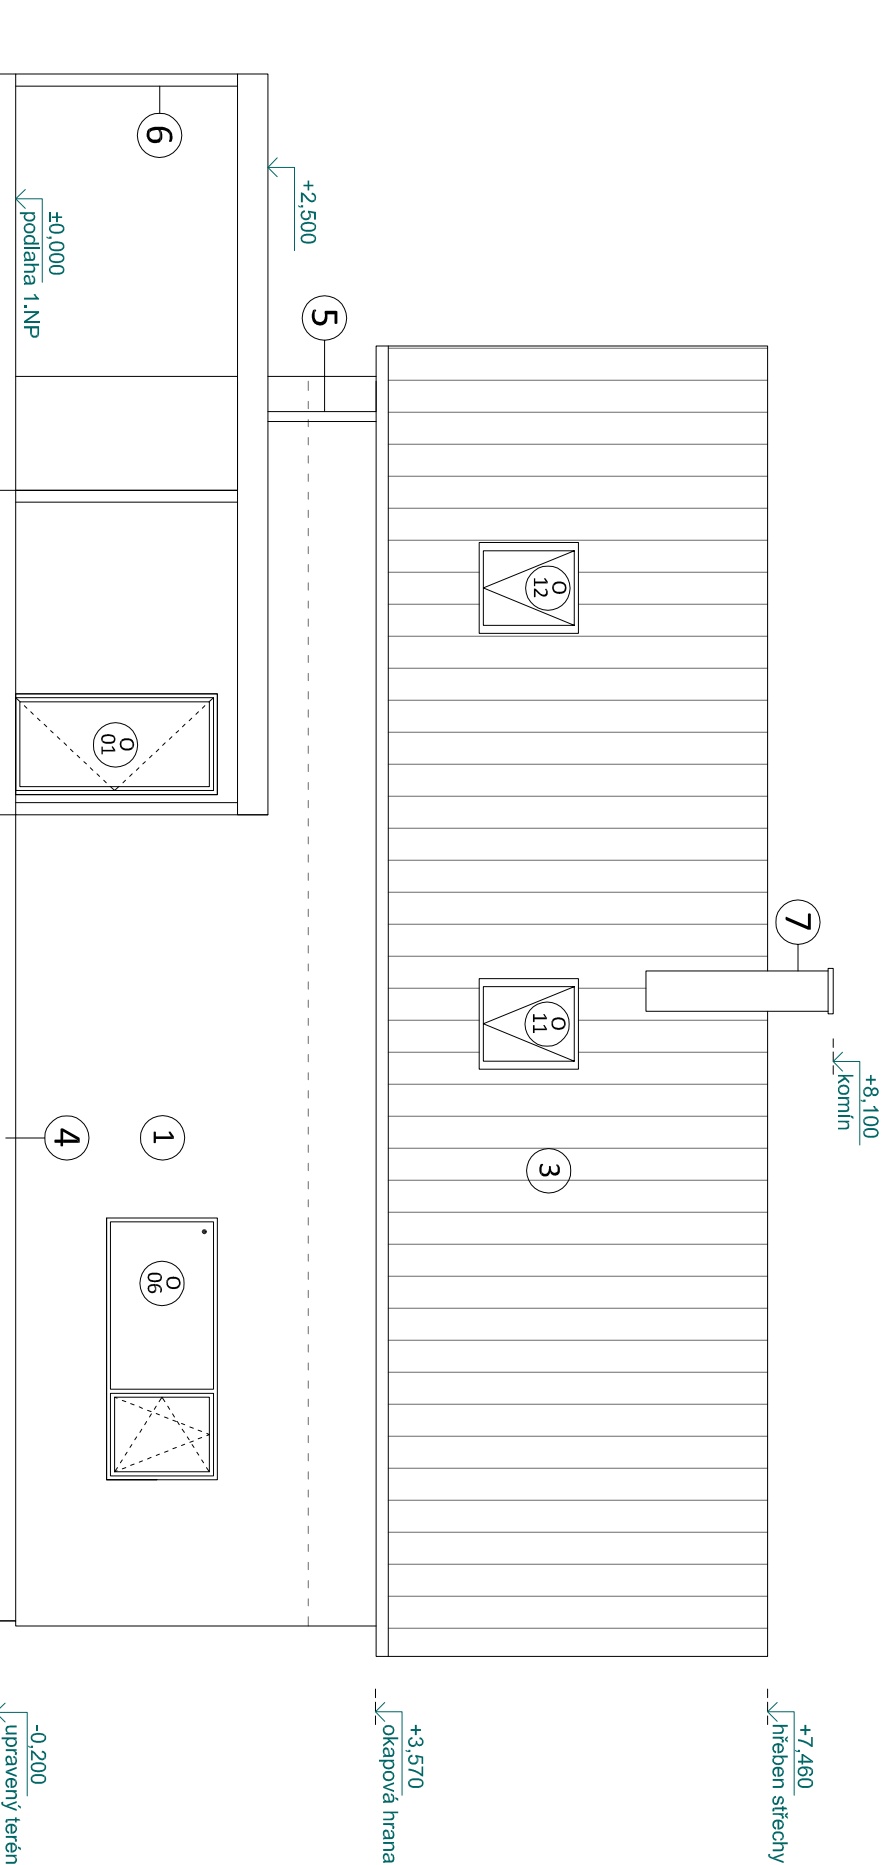

POHLED NA SEVEROZÁPADNÍ FASÁDU

POZN.:  
**Toto není prováděcí dokumentace. Slouží pouze pro účely územního a stavebního řízení.**  
 Nosné konstrukce budou řešeny dle stavebně - konstrukční části.  
 Skladby budou garantovány dodavatelem a budou použita systémová řešení.

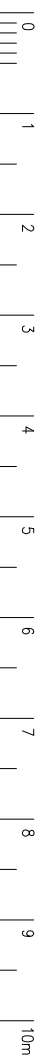

±0,000 = orientačně 270,0 m.n.m.Bov,  
 objekt nutno usadit dle místních podmínek,  
 dle zaměření

### RD SENDRAŽICE

OBJEDNATEL: PAVEL KAHL  
 503 46 LIBRANTICE 205  
 MÍSTO STAVBY: SENDRAŽICE  
 KRÁLOVÉHRADECKÝ KRAJ  
 STUPEN: POHLED NA JZ A SZ FASÁDU

**D.1.1**

PARC.Č.: 288/48,  
 K.U. SENDRAŽICE U SMRČIC  
 DOKUMENTACE PRO  
 STAVEBNÍ POUKLENÍ

**DSP**

ZODPOVĚDNÝ PROJEKTANT: ING. JIŘÍ ŠÁRKA  
 VYPRACOVALI: ING. ARCH. KATEŘINA STRNADOVÁ  
 DATUM : 01/2017  
 MĚŘÍTKO : 1:75  
 PARÉ Č.: VYKRES Č.:

**09**