


PŮDORYS PODKROVÍ

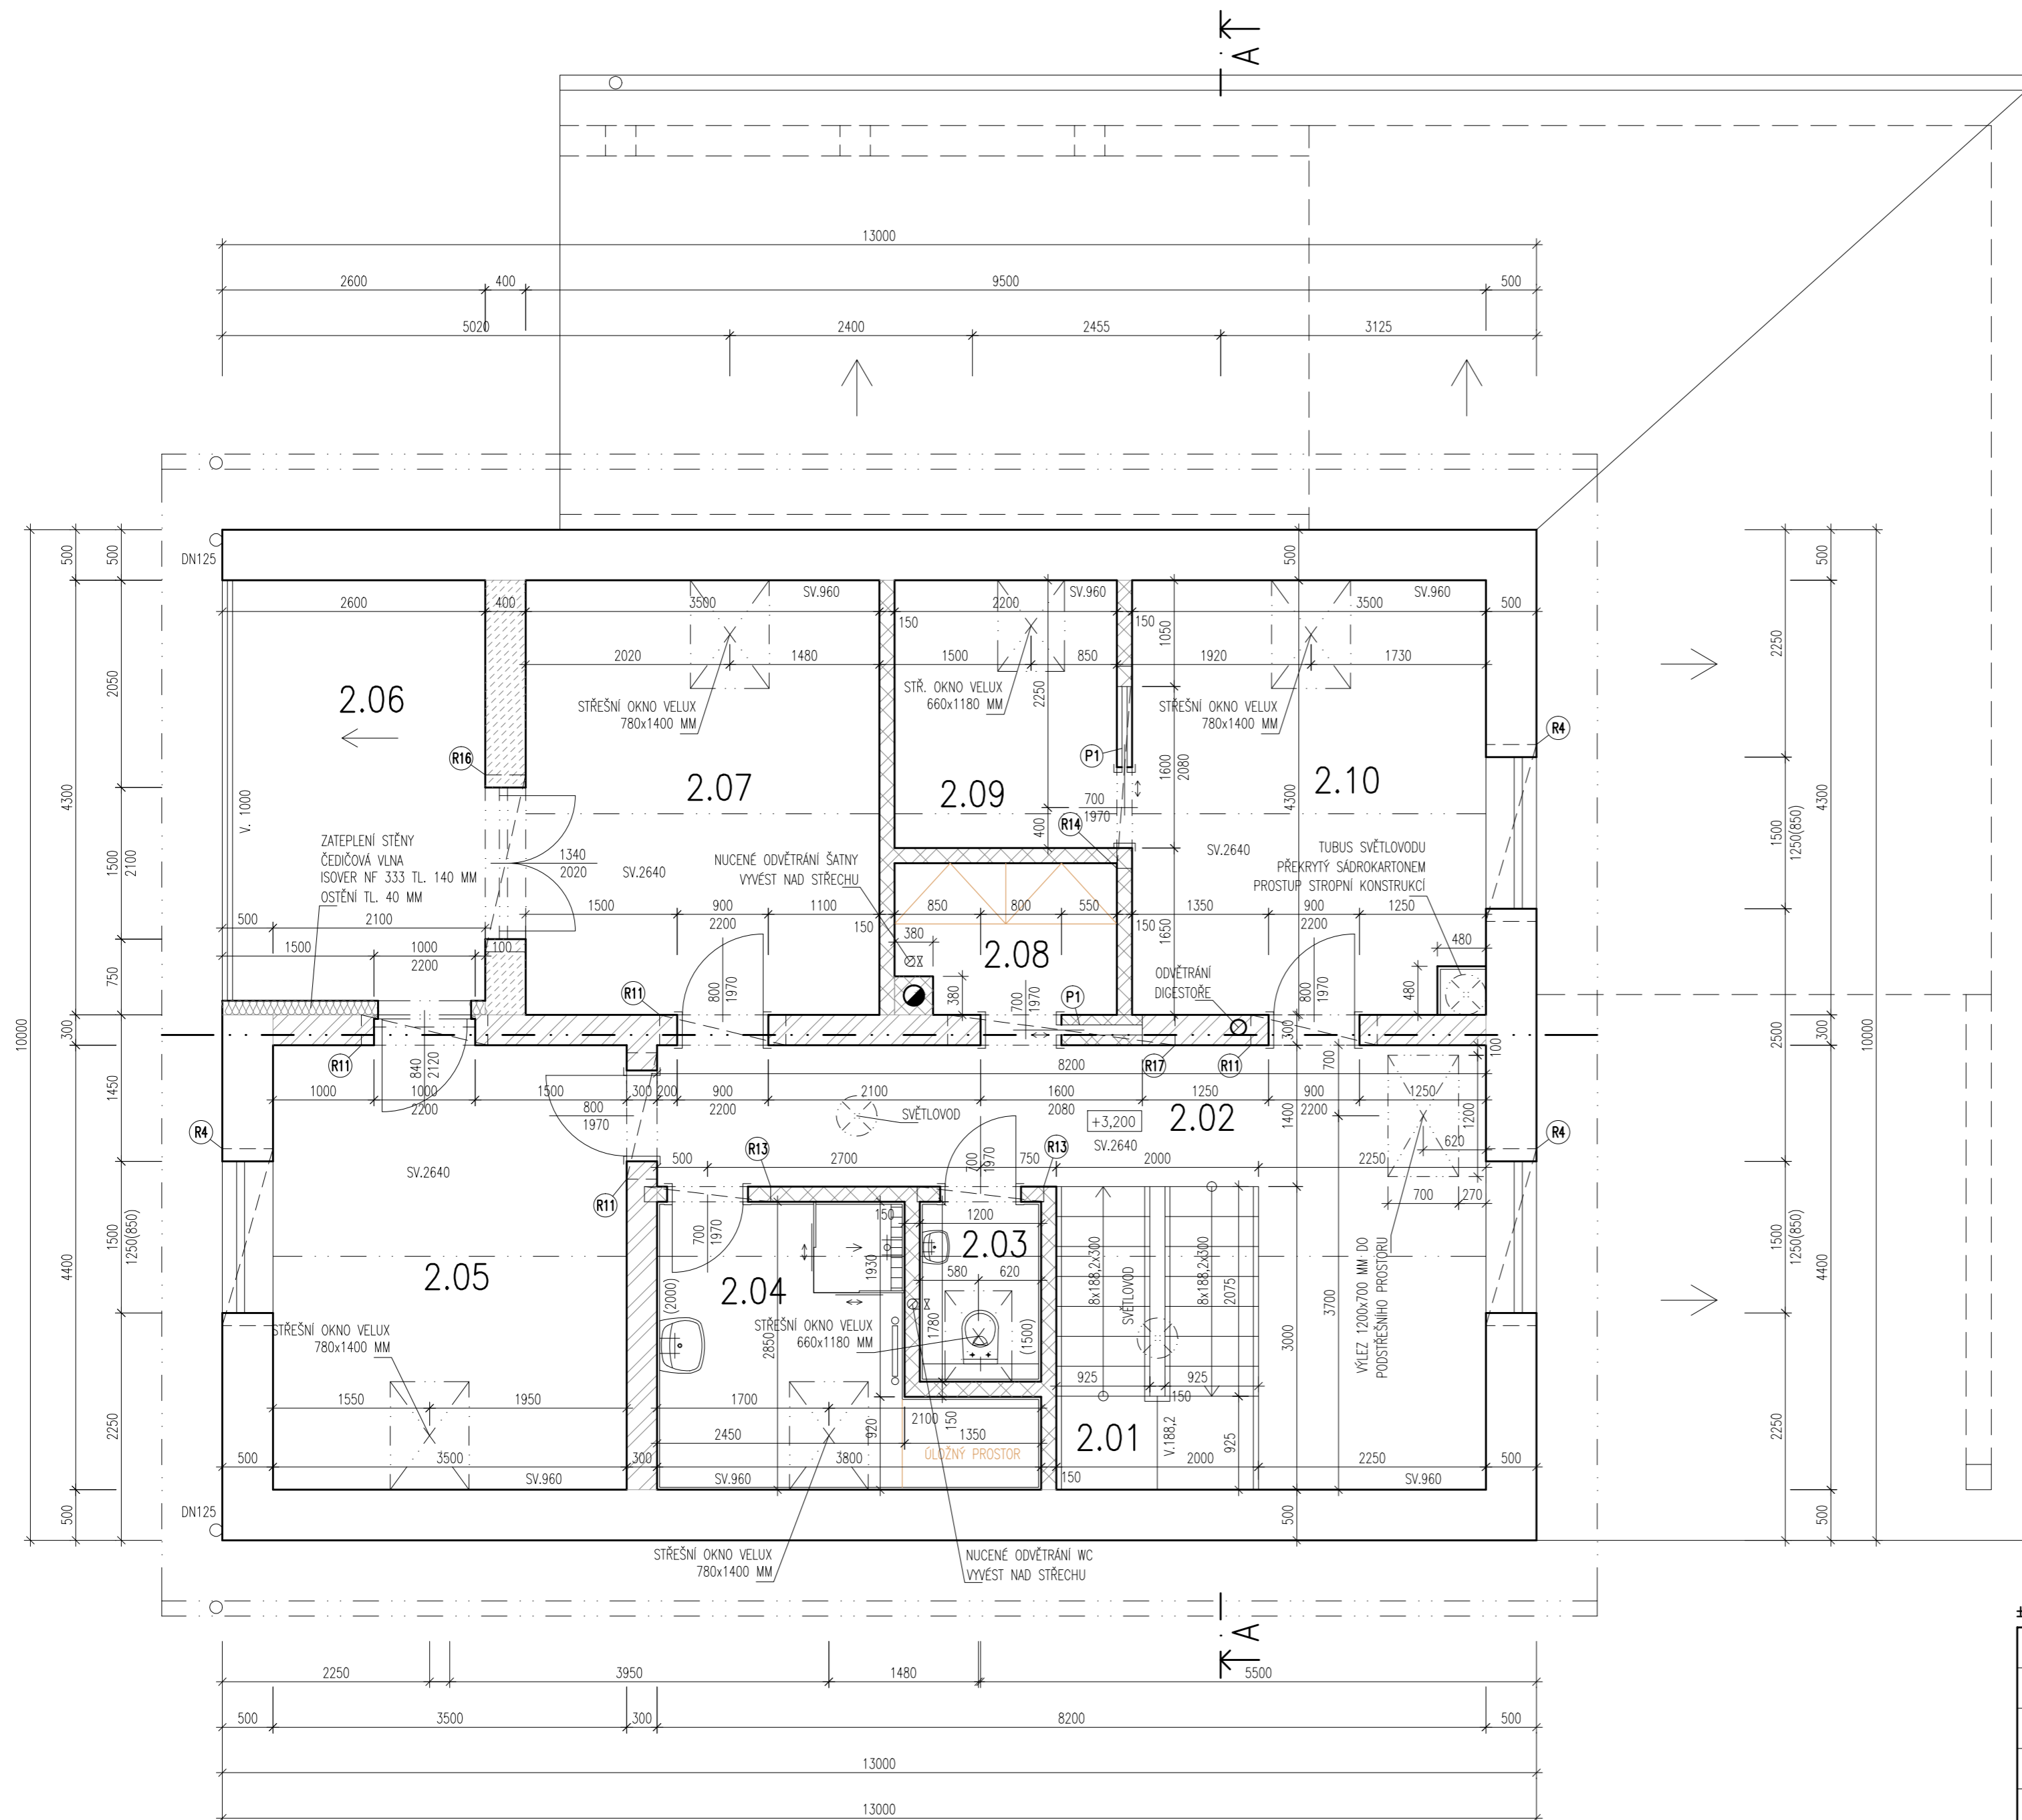

LEGENDA MATERIÁLŮ

	CIHELNÉ BLOKY BROUŠENÉ POROTHERM 50 EKO+ Profi		CIHELNÉ BLOKY BROUŠENÉ POROTHERM 14 Profi
	CIHELNÉ BLOKY BROUŠENÉ POROTHERM 40 EKO+ Profi		CIHELNÉ BLOKY BROUŠENÉ POROTHERM 8 Profi
	CIHELNÉ BLOKY BROUŠENÉ POROTHERM 30 Profi		KOMINOVÉ TVÁRNICE SCHIEDEL TVÁRNICE 380x380 MM

LEGENDA MÍSTNOSTÍ

OZN.	NÁZEV	PODLAHA	PLOCHA M ²
2.01	SCHODIŠTĚ	VINYLOVÁ PLOVOUCÍ	2,78
2.02	CHODBA	VINYLOVÁ PLOVOUCÍ	18,23
2.03	WC	KERAMICKÁ DLAŽBA	2,14
2.04	KOUPELNA	KERAMICKÁ DLAŽBA	8,22
2.05	POKOJ	VINYLOVÁ PLOVOUCÍ	15,40
2.06	LODŽIE	MRAZUVZDORNÁ PROTISKLUZOVÁ KERAMICKÁ DLAŽBA	10,40
2.07	POKOJ	VINYLOVÁ PLOVOUCÍ	15,05
2.08	ŠATNA	VINYLOVÁ PLOVOUCÍ	3,14
2.09	KOMORA	VINYLOVÁ PLOVOUCÍ	5,83
2.10	POKOJ	VINYLOVÁ PLOVOUCÍ	15,05


LEGENDA PŘEKLADŮ

OZN.	NÁZEV	KS
R4	6x PŘEKLAD POROTHERM KP 7 - 1750 MM + TEP. IZOLACE TL. 80 MM	3
R11	4x PŘEKLAD POROTHERM KP 7 - 1250 MM	4
R13	1x PLOCHÝ PŘEKLAD POROTHERM KP 14,5 - 1250 MM	2
R14	1x PLOCHÝ PŘEKLAD POROTHERM KP 14,5 - 2000 MM	1
R16	4x PŘEKLAD POROTHERM KP 7 - 1750 MM + TEP. IZOLACE TL. 120 MM	1
R17	4x PŘEKLAD POROTHERM KP 7 - 2250 MM	1

POZNÁMKY

- STAHOVACÍ SCHODY JAP LUSSO PP, PROTIPOŽÁRNÍ, ZATEPLENÉ (1,8 W/m².K) S PLECHOVÝM SENDVIČOVÝM VÍKEM, HRUBÝ STAVEBNÍ OTVOR 1200x700 MM
- STĚNY BUDOU ZDĚNÝ NA MALTU PRO TENKÉ SPÁRY POROTHERM
- SCHODIŠTĚ BUDE PŘEVEDENO JAKO ŽELEZOBETONOVÉ MONOLITICKÉ S DŘEVĚNÝM OBKLADEM

(P1) - STAVEBNÍ POUZDRŮ JAP 1545x2060 MM
STAVEBNÍ OTVOR 1585x2080 MM
ČISTÝ PŘŮCHOD 700x1970 MM

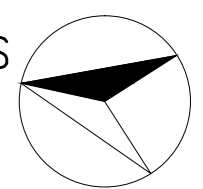

±0,000=192,400

Vedoucí projektu:	Ing. Irena Tyksová, U Trati 19/3, Přerov X-Popovice, 751 24 Přerov	Tel.: 736 614 499
Vypracoval:	Ing. Lukáš Křeček, Náměstí Spojenců 8, 796 01 Prostějov	Tel.: 776 594 652
Stavebník:	Mgr. Jana Kotasová, Kosmáková 2227/28, 75002 Přerov; Ing. Jiří Kubjät, Za Mlýnem 89, 75119 Vlkoš	
Akce:	Novostavba rodinného domu s garáží v Branišovicích	Datum: 03/2017
Místo:	k.ú.: Branišovice (609374), p.č. 45, 126/3, 2829/1	Formát: 6x A4
Stupeň:	Dokumentace pro společné územní rozhodnutí a stavební povolení	Měřítko: 1:50
Obsah:	SO1 RODINNÝ DŮM - Půdorys podkroví	Č. výkresu: D04