



LEGENDA MÍSTNOSTÍ


OZN.	ÚČEL MÍSTNOSTI	PLOCHA m ²	PODLAHA	POVRCH,OM.	POZNÁMKA
1.01	ZÁDVEŘÍ	5,80	BETONOVÁ PODLAHA	VÁPENNÁ	
1.02	TOALETA	1,20	BETONOVÁ PODLAHA	VÁPENNÁ	
1.03	SCHODIŠTĚ	3,15	KERAMICKÁ DLAŽBA	VÁPENNÁ	
1.04	OBÝVACÍ POKOJ	19,80	BETONOVÁ PODLAHA	VÁPENNÁ	
1.05	KUCHYŇ	6,75	BETONOVÁ PODLAHA	VÁPENNÁ	
1.06	CHODBA	9,95	KERAMICKÁ DLAŽBA	VÁPENNÁ	
1.07	SKLAD	2,80	KERAMICKÁ DLAŽBA	VÁPENNÁ	

LEGENDA MATERIÁLŮ

-  STÁVAJÍCÍ KONSTRUKCE:
 - NOSNÉ ZDIVO TL. 300mm Z CPP
 - VNITŘNÍ ZDIVO TL. 100 mm Z CPP



-  NOVÉ KONTAKTNÍ ZATEPLENÍ OBVODOVÉ STĚNY SYSTÉMEM EPS 70F TL. 160 mm
 $\lambda=0,039$ W/mK SE SILIKONOVOU OMÍTKOU, LEPIDLO + ZAPUŠTĚNÁ HMOŽDINKA S KOVOVÝM TRNEM
 VĚTNE EPS ZÁTKY.
 OSTĚNÍ ZATEPLENO SYSTÉMEM EPS TL. 10-30 mm, $\lambda=0,037$ W/mK; SE SILIKONOVOU OMÍTKOU,
 LEPIDLO.

LEGENDA SPECIFIKACÍ

-  P1 PLASTOVÉ DVOUDÍLNÉ OKNO 2050 x 1300 mm, IZOLAČNÍ TROJSKLO, NOVÝ STAV
 P2 PLASTOVÉ DVOUDÍLNÉ DVEŘE 1500 x 2200 mm, IZOLAČNÍ TROJSKLO, NOVÝ STAV
 P3 PLASTOVÉ DVOUDÍLNÉ OKNO 1300 x 1300 mm, IZOLAČNÍ TROJSKLO, NOVÝ STAV
 P4 PLASTOVÉ JEDNODÍLNÉ OKNO 500 x 1300 mm, IZOLAČNÍ TROJSKLO, NOVÝ STAV
 P5 PLASTOVÉ JEDNODÍLNÉ DVEŘE 950 x 2200 mm, IZOLAČNÍ TROJSKLO, NOVÝ STAV
 P6 PLASTOVÉ JEDNODÍLNÉ OKNO 430 x 800 mm, IZOLAČNÍ TROJSKLO, NOVÝ STAV
 P7 PLASTOVÉ JEDNODÍLNÉ OKNO 800 x 550 mm, IZOLAČNÍ TROJSKLO, NOVÝ STAV

POZNÁMKY:

- 0,000 = PODLAHA V 1.NP
 - VŠECHNY ROZMĚRY NUTNO NA STAVBĚ OVĚŘIT
 - DISPOZICE JE POUZE ORIENTAČNÍ, NENÍ PŘEDMĚTEM ŘEŠENÍ
 - OBVODOVÉ STĚNY BUDOU VYROVNÁNY PŘIDÁNÍM TEPELNÉ IZOLACE
 - SOKL BUDE ZATEPLEN SYSTÉMEM XPS TL. 100 mm, ZALOŽENÝ 100 mm POD TERÉNEM (TL. 120 mm U VSTUPU)

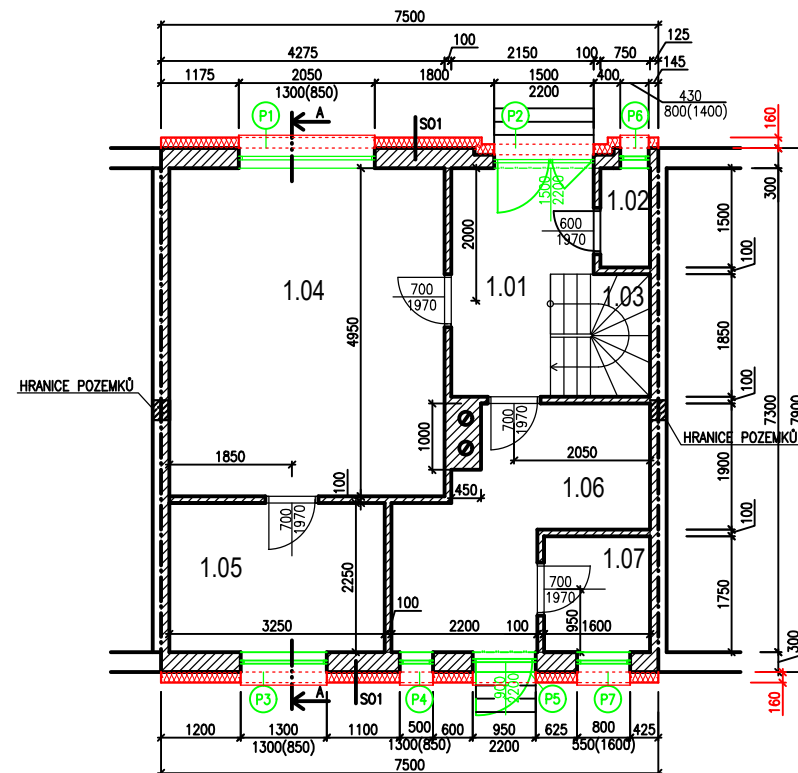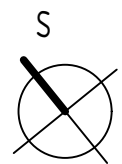

VED. PROJEKTANT	VYPRACOVAL	KRESLIL		
ING.KAREL HRSTKA	BC.POSPÍŠIL DOMINIK	BC.POSPÍŠIL DOMINIK		
MÍSTO AKCE: VRÁNOVA 1166/183, BRNO, ŘEČKOVICE, 621 00				
INVESTOR: Jarmila Jersáková			FORMÁT	2xA4
AKCE: REKONSTRUKCE RD UI. VRÁNOVA 1166/183, BRNO - ŘEČKOVICE			DATUM	10/2019
			ÚČEL	DSP
			Č.ZAKÁZKY	
OBJEKT: STAVEBNÍ ŘEŠENÍ			ARCH.Č.	
NÁZEV PŮDORYS 1NP - NOVÝ STAV			MĚŘÍTKO 1:100	VÝKRES Č. D01