


řez B-B
D1.1.b11

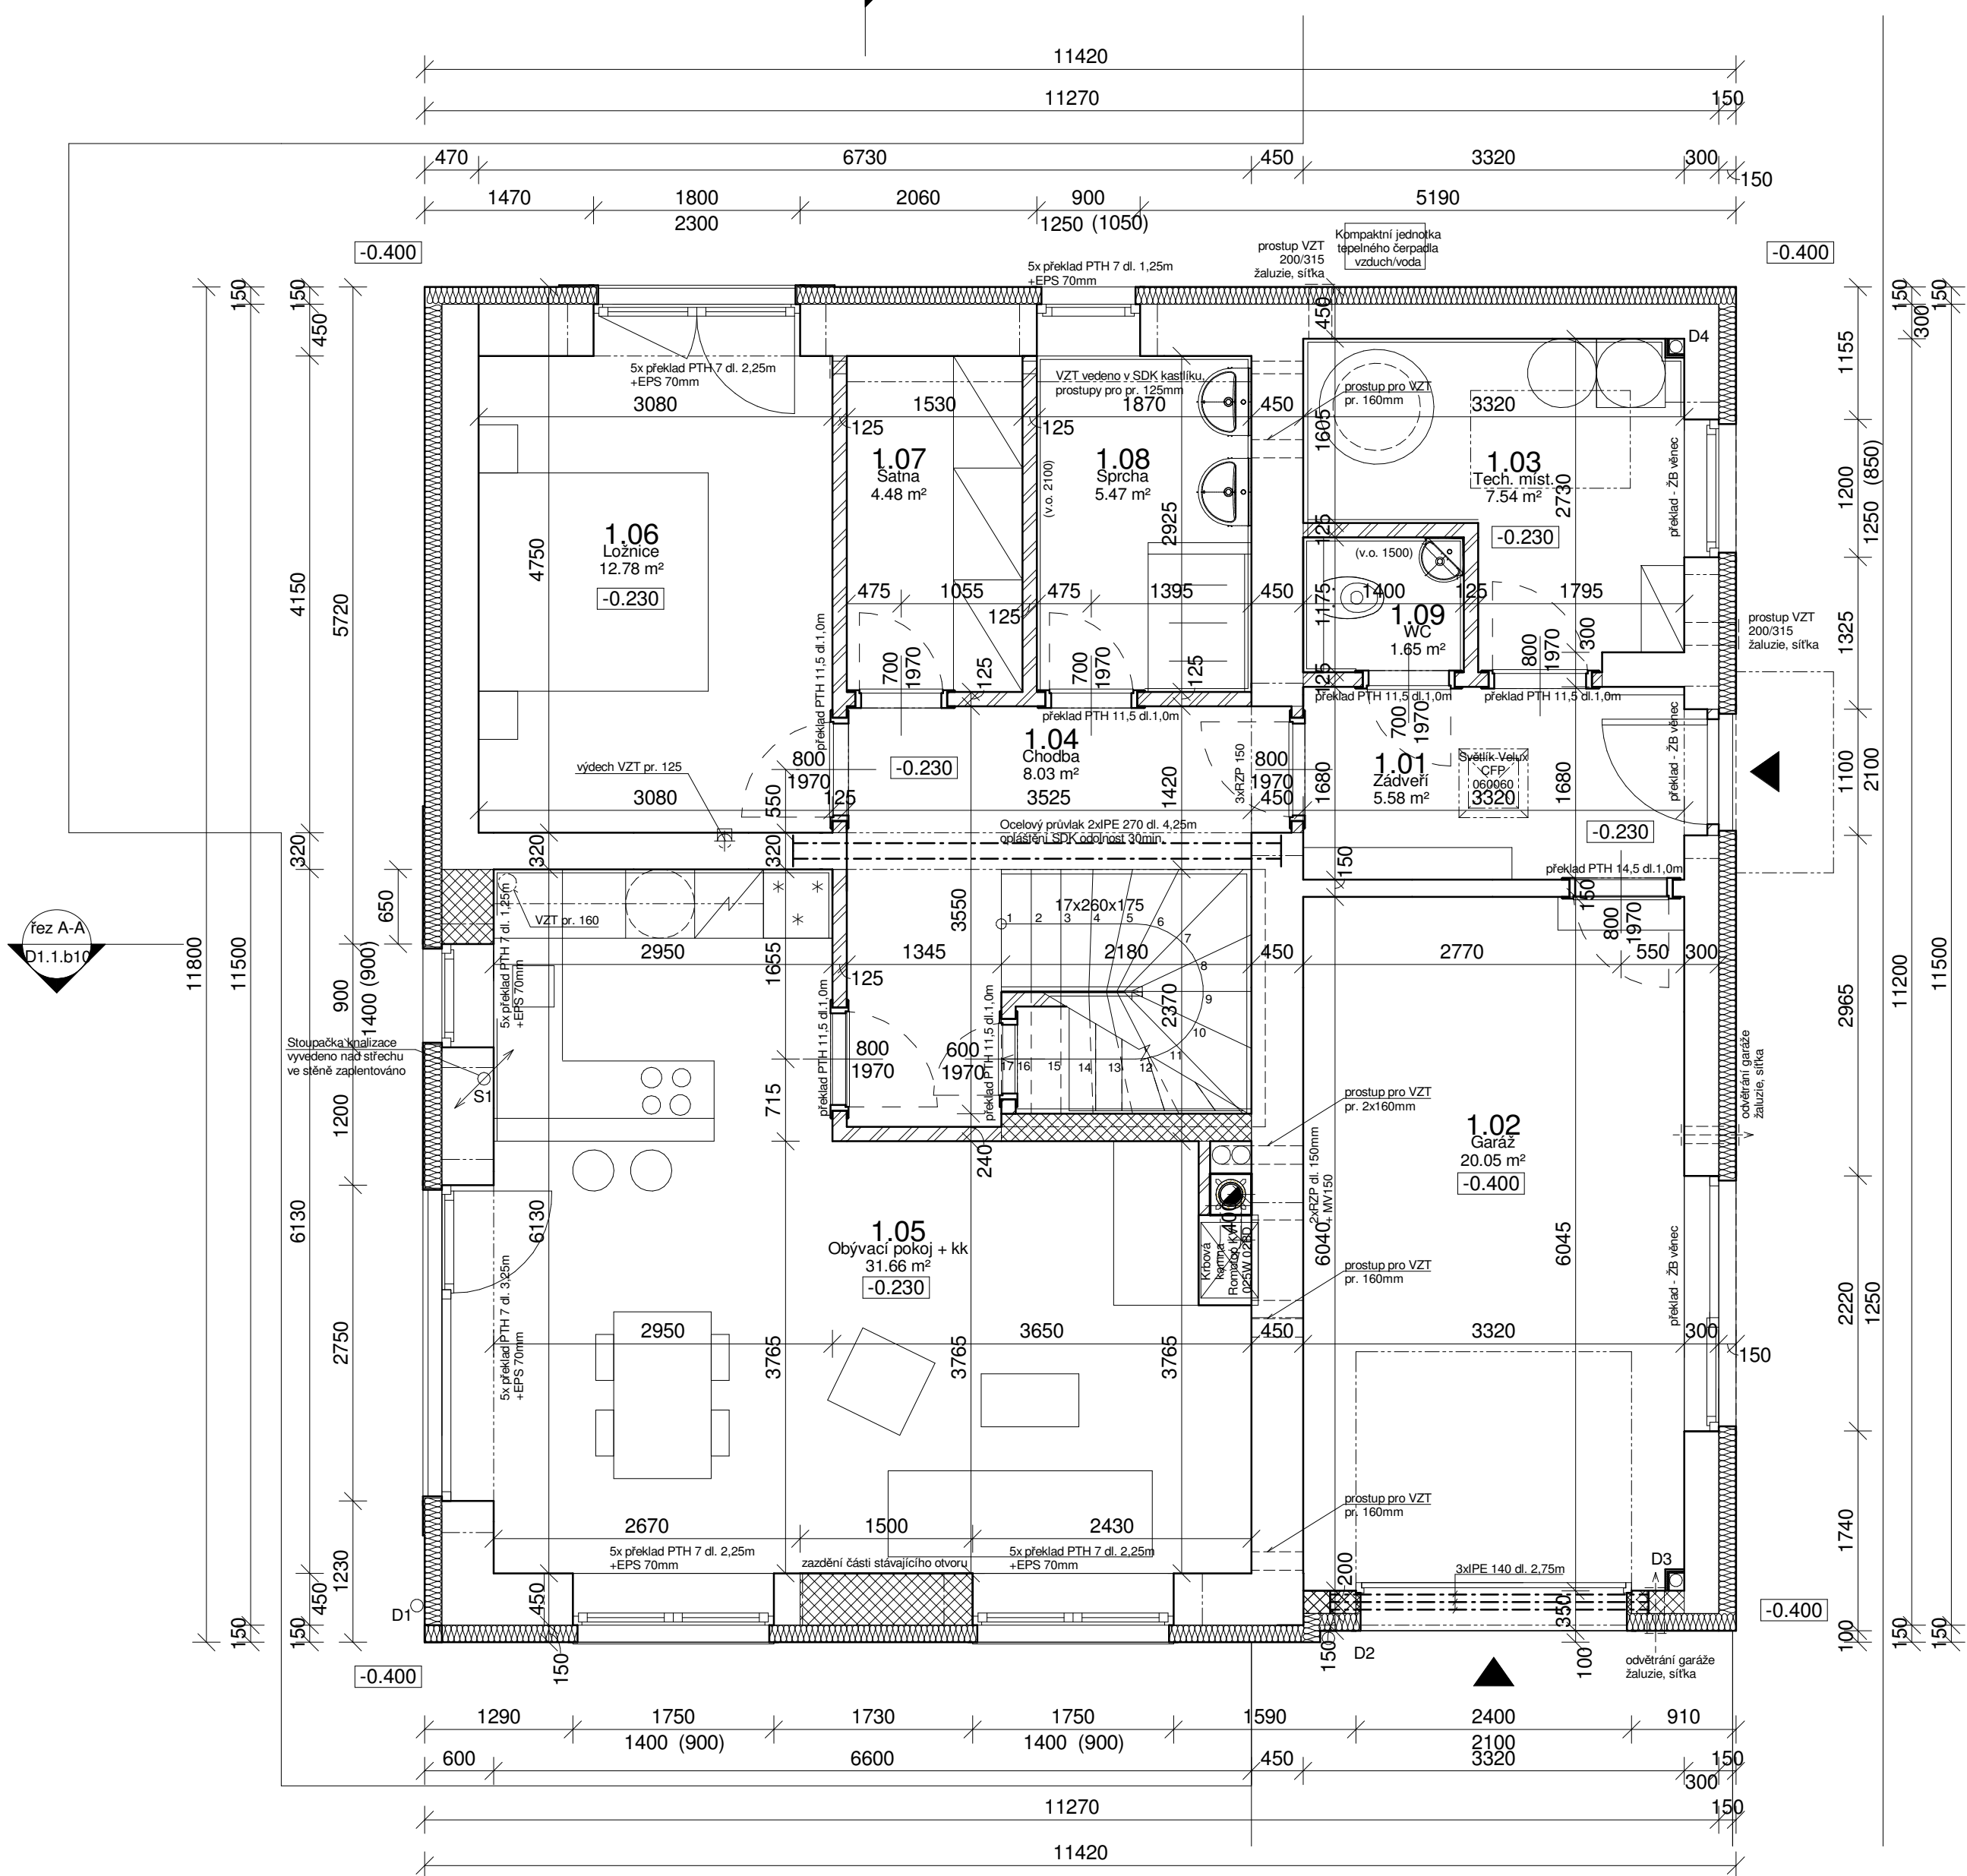

Legenda materiálů:

- Stávající konstrukce
- Nové vyzdívkové zdivo z nových keramických bloků popř. z vybraných plných cihel
- Keramické příčkovky Porotherm, Heluz
- Tepelný izolant EPS Grey, XPS, MV

Legenda místností 1.NP

Číslo	Název	Plocha	Povrchová úprava podlahy	Povrchová úprava stropu	Povrchová úprava stěny
1.01	Zádvěří	5.58 m ²	Keramická dlažba	SDK podhled	Štuková omítka
1.02	Garáž	20.05 m ²	Mazanina, stěrka	SDK podhled	Štuková omítka
1.03	Tech. míst.	7.54 m ²	Keramická dlažba	SDK podhled	Keram. o.
1.04	Chodba	8.03 m ²	Dřevěná podlaha	Štuková omítka	Štuková omítka
1.05	Obývací pokoj + kk	31.66 m ²	Dřevěná podlaha	Štuková omítka	Štuková omítka
1.06	Ložnice	12.78 m ²	Dřevěná podlaha	Štuková omítka	Štuková omítka
1.07	Šatna	4.48 m ²	Dřevěná podlaha	Štuková omítka	Štuková omítka
1.08	Sprcha	5.47 m ²	Keramická dlažba	Štuková omítka	Keram. o. (2100)
1.09	WC	1.65 m ²	Keramická dlažba	SDK podhled	Keram. o. (1500)
		97.23 m ²			

Poznámky:

- překlady v nosných stěnách keramobetonové Porotherm 7/Heluz, dodržet min. uložení udávané výrobcem
- v příčkách budou použity systémové překlady Porotherm 11,5
- sokl bude zateplen extrudovaným polystyrenem tl. 120mm
- železobetonové schodiště uloženo v drážce zdiva, vyztužení schodiště profily R8 á100
- v koupelně vytáhnout hydroizolační stěrku
- podlahy v obyt. místnostech budou opatřeny podlahovými lištami, v ostatních míst. keram. soklík
- kolem domu bude proveden okapový chodník z bet. dlažby vypádaný od domu
- otvory pro přívod a odvod vzduchu opatřeny žaluzií a sítkou proti hmyzu

<p> Vypracoval, zodpovědný projektant: Ing. Martin Snopek</p> <p> Objednatel: Jakub a Ludmila Zvolánkovi Pitkova 466, 51773 Opočno</p> <p> Obsah: Stavební úpravy rodinného domu č.p. 525 v Opočně na pozemku parc. č. 839/2 a 839/12, k.ú. Opočno pod Orl. h. Změna stavby před dokončením</p> <p> PŮDORYS 1NP NOVÝ STAV</p>	<p> Ing. Martin SNOPEK autorizovaný inženýr pro pozemní stavby Tyršova 614, 517 73 Opočno mobil: + 420 604 345 868 e-mail: m.snopek@seznam.cz</p> <p> Zakázkové číslo 2/16 - LM</p> <p> Datum 5/2016</p> <p> Měřítko 1 : 50</p> <p> Č. výkresu D1.1.b5</p> <p> Paré</p>
--	---

