


LEGENDA MÍSTNOSTÍ:

Č.M.	MÍSTNOST	PLOCHA (M2)	OBVOD (M)	VÝŠKA (MM)	PODLAHA	STŘOP	STĚNY
1.01	ZADVĚŘÍ	7,6	11,7	2500	KER. DLAŽBA	SDK	NATĚR
1.02	CHODBA	12,6	16,1	2650-5560	KER. DLAŽBA	NATĚR	NATĚR
1.03	POKOL	9,4	12,3	2650	DŘ. TĚLVRSTVÁ	NATĚR	NATĚR
1.04	OBÝVAČÍ PROSTOR	55,3	36,3	2650	DŘ. TĚLVRSTVÁ	NATĚR	NATĚR
1.05	UTILITY	2,00	5,7	2500	KER. DLAŽBA	SDK	NATĚR
1.06	KOUPELNA	3,7	8,4	2500	KER. DLAŽBA	SDK	KER. O.
1.07	SCHODIŠTĚ	4,00	-	-	DŘEV. MASIV	NATĚR	NATĚR
CELKEM		94,60					

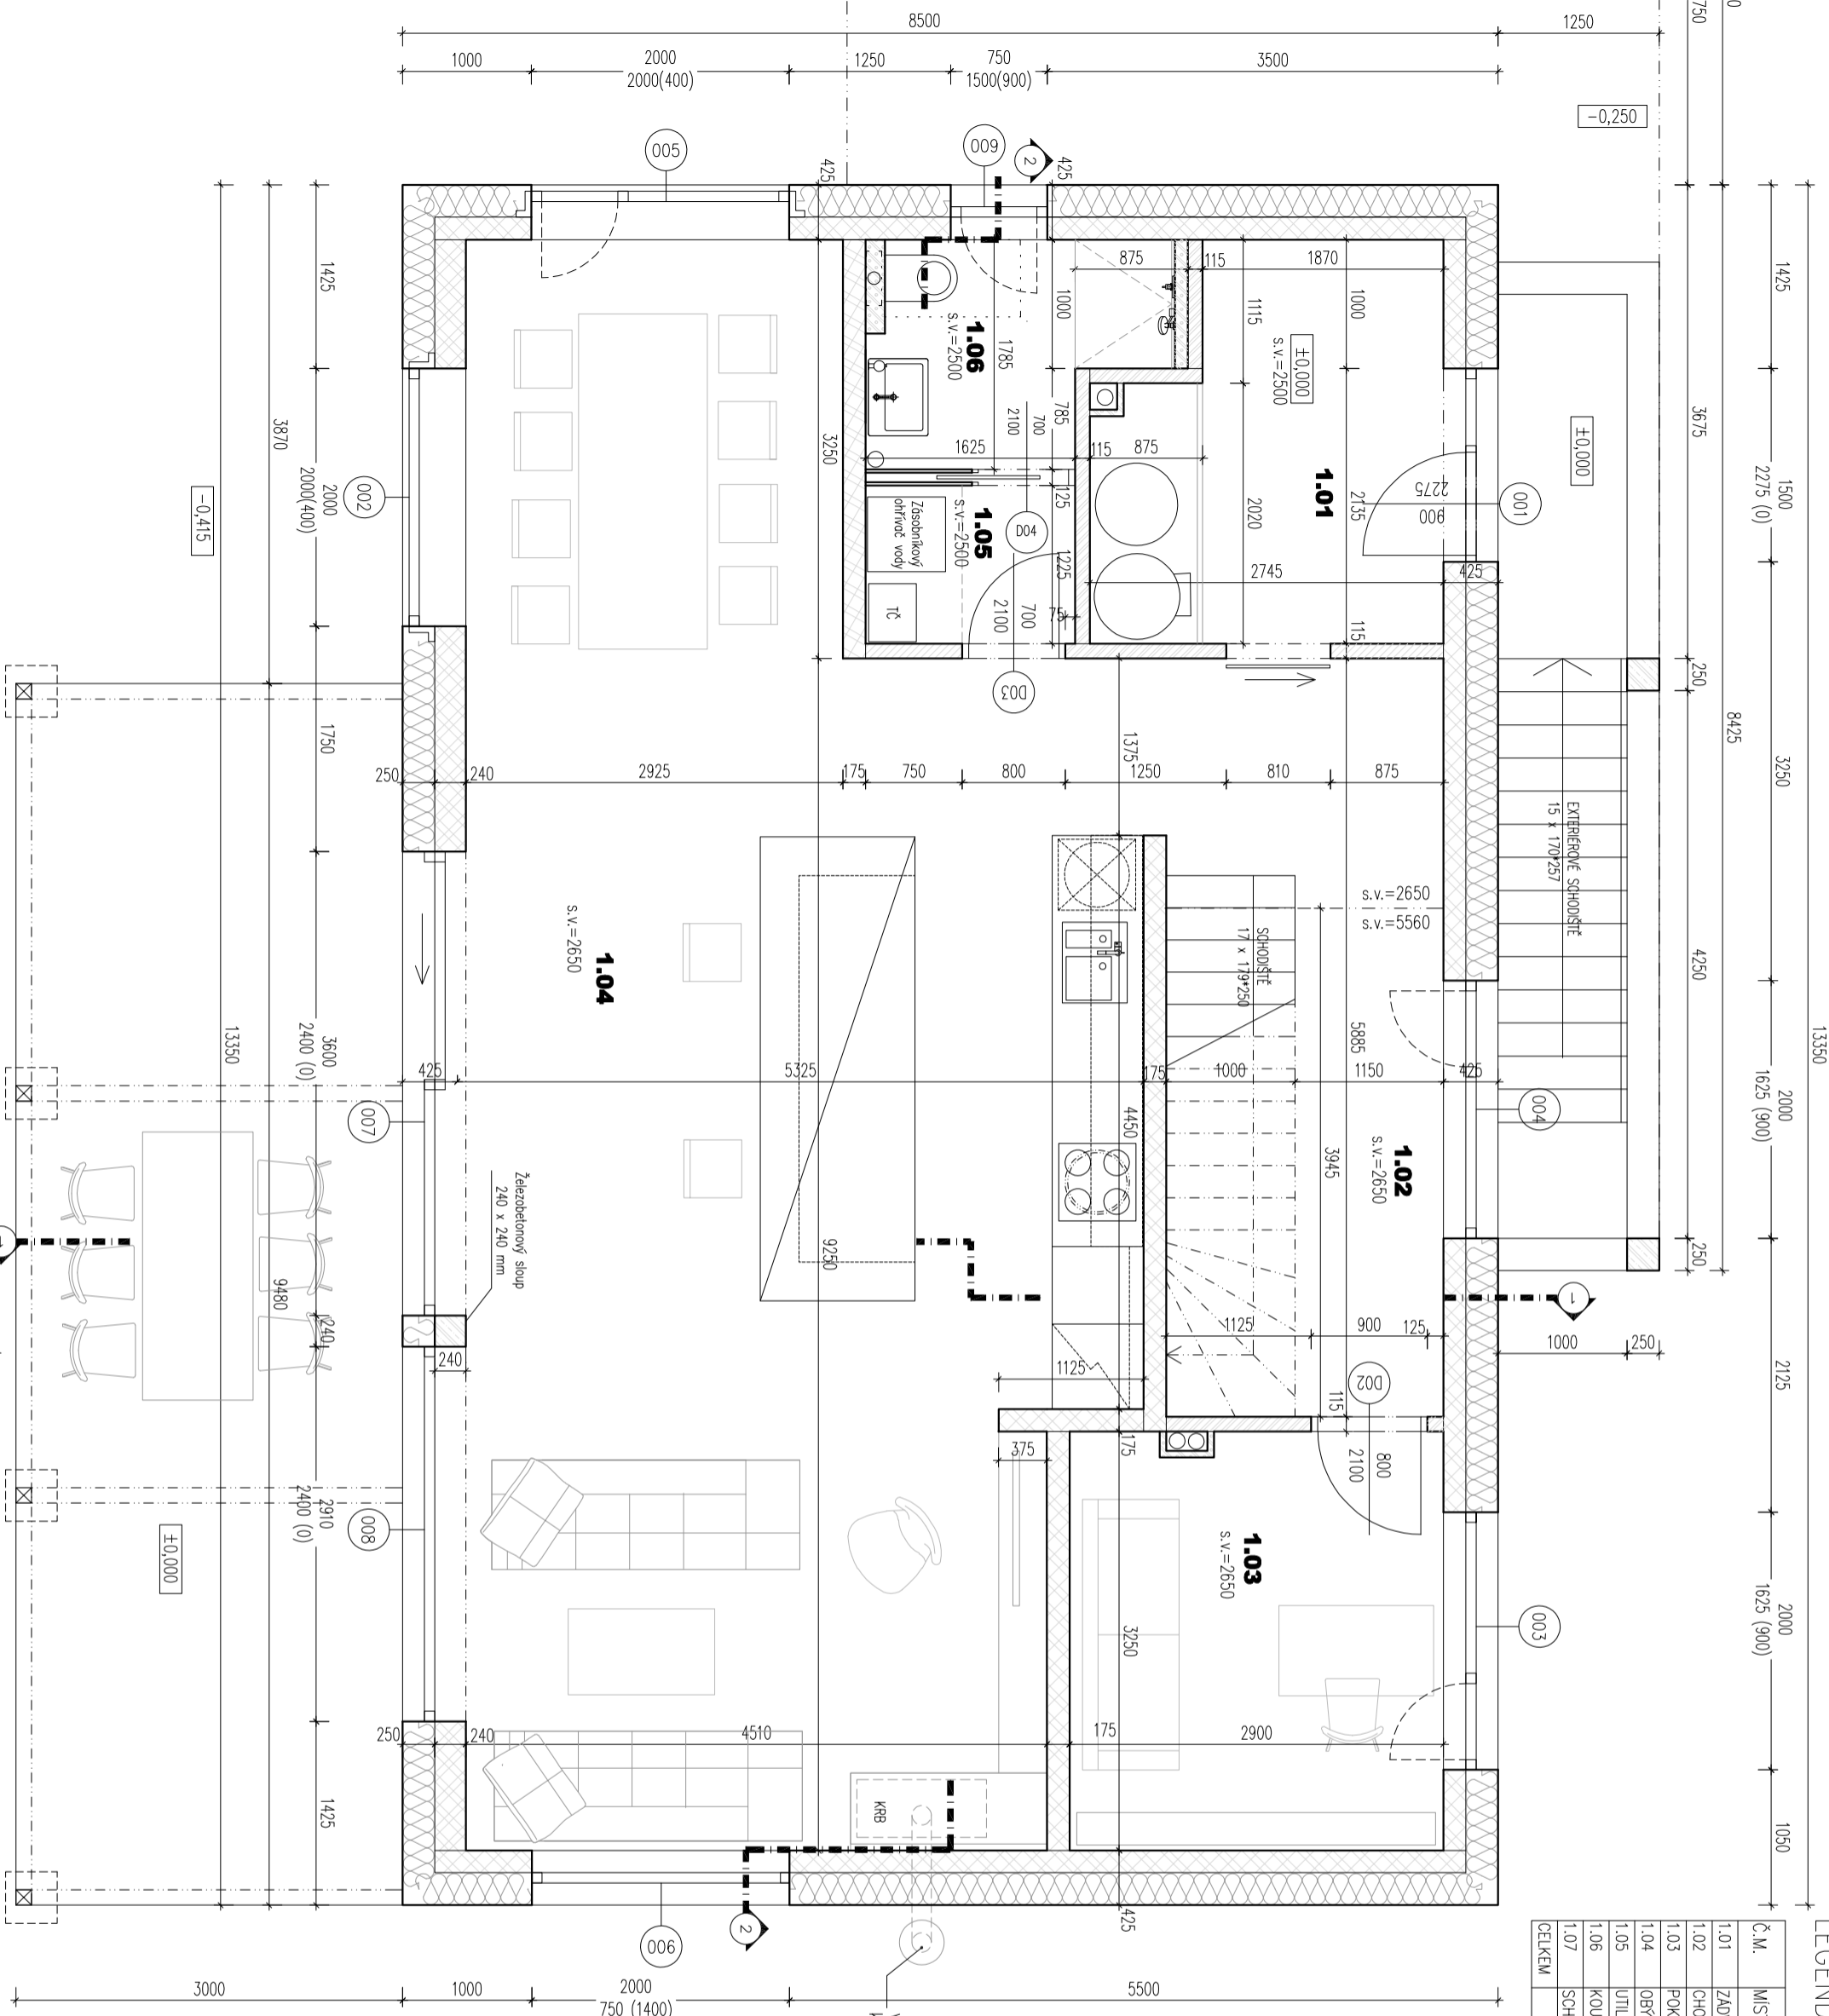

LEGENDA MATERIÁLŮ

- NOSNÉ ZDIVO, VPC tl. 240mm
- NOSNÉ ZDIVO, VPC tl. 175mm
- NOSNA PŘÍČKA VPC, tl. 115mm
- ŽELEZOBETON
- NENOSNÁ PŘÍČKA VPC, tl. 115mm
- NENOSNÉ ZDIVO, POROBETON
- kontaktní zateplení tl. 250mm EPS + omítka
- tepelná izolace stropu 2.NP tl. 300mm skelné vlny

RD OSVOBOZENÍ

NÁZEV AKCE: RD OSVOBOZENÍ

MÍSTO K.Ú.: Osvobození 208/17, parc. st. 1439 a 1440
165 00 Praha 6 - Suchbátol. K.Ú. Suchbátol. 72989T

INVESTOR: manželé Švarcoví
Osvobození 208/17, 165 00 Praha 6 - Suchbátol

ARCHITEKT: Ing. arch. Martina Zachariášová
Národní obrany 34, 160 00 Praha 6 - Bubeneč

HLAVNÍ PROJEKTANT: Ing. Jakub Moravec, ČKAIT 0009870
Roosveltova 444/5, 160 00 Praha 6 - Bubeneč

FÁZE: ARCHITEKTONICKO STAVEBNÍ PŮDORYS 1NP

NÁZEV VÝKRESU: PŮDORYS 1NP

MĚŘÍTKO: 1:50

FORMÁT: A3

DATAK: LEDEN 2020

číslo: **D 1.3**