


PŮDORYS 2.NP

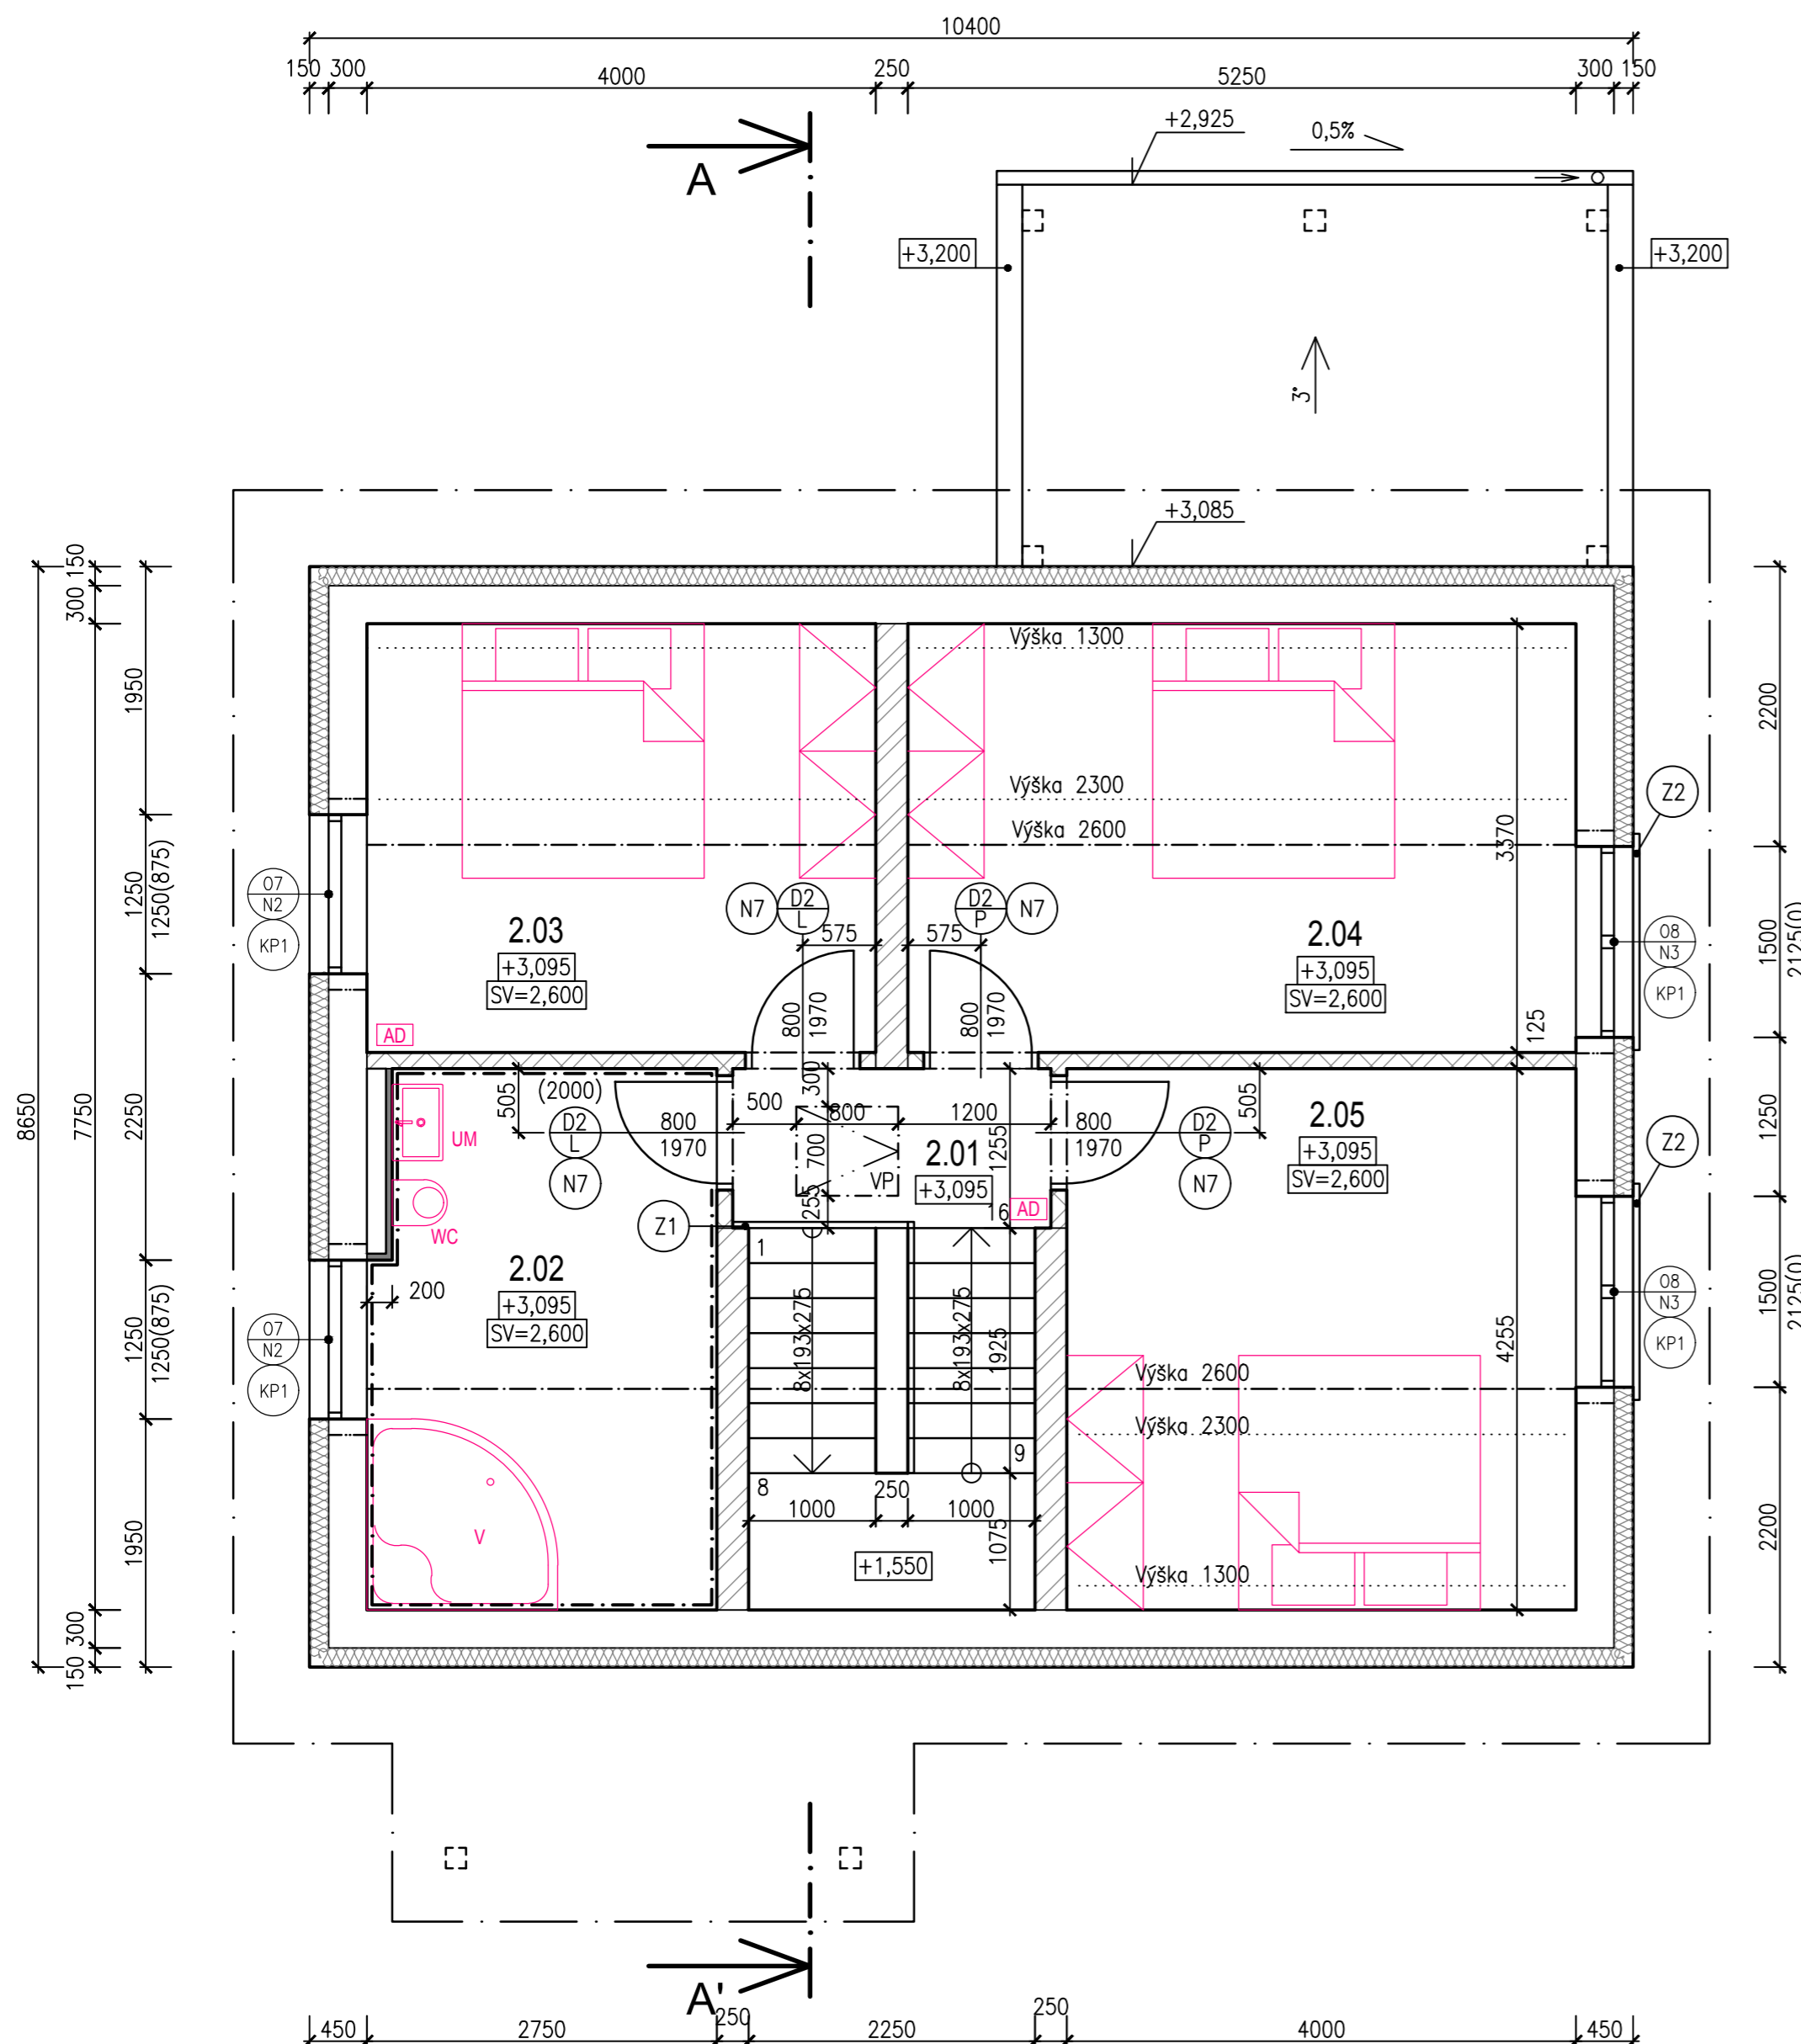

LEGENDA MÍSTNOSTÍ A ÚPRAV POVRCHŮ:

OZN.	ÚČEL MÍSTNOSTI	PLOCHA [m ²]	PODLAHA	STĚNY	STROP	POZNÁMKA
2.01	CHODBA	3,14	VINYLOVÁ PODLAHA	HLAZENÁ OMÍTKA+SYSTÉMOVÁ LIŠTA	SDK PODHLED	
2.02	KOUPELNA	11,40	KERAMICKÁ DLAŽBA	HLAZENÁ OMÍTKA +KERAM. OBKLAD DLE INVESTORA	SDK PODHLED	
2.03	LOŽNICE	12,72	VINYLOVÁ PODLAHA	HLAZENÁ OMÍTKA+SYSTÉMOVÁ LIŠTA	SDK PODHLED	
2.04	POKOJ	16,70	VINYLOVÁ PODLAHA	HLAZENÁ OMÍTKA+SYSTÉMOVÁ LIŠTA	SDK PODHLED	
2.05	POKOJ	16,26	VINYLOVÁ PODLAHA	HLAZENÁ OMÍTKA+SYSTÉMOVÁ LIŠTA	SDK PODHLED	

PLOCHA OBYTNÁ 45,68 m²
PLOCHA UŽITNÁ 14,54 m²

LEGENDA MATERIÁLŮ:

	ZDIVO POROTHERM 30 PROFI DRYFIX rozměr 247/300/249mm Systém ETICS-tep. izolace EPS 70 F		ZDIVO POROTHERM 25 AKU Z PROFI DRYFIX rozměr 330/250/249mm		ZDIVO POROTHERM 11,5 PROFI DRYFIX rozměr 497/115/249mm		SDK KONSTRUKCE PŘEDSTĚN SDK DESKA RIGIPS RBI 12,5mm
--	---	--	---	--	---	--	--

VYSVĚTLIVKY:

D - DVEŘE, VIZ. VÝPIS DVEŘÍ
O - OKNA, VIZ. VÝPIS OKEN
KP - OPLECHOVÁNÍ PARAPETŮ VNĚJŠÍ, VIZ. VÝPIS KLEMP. PRVKŮ
VP - VÝLEZ NA PÓDU POMOCÍ PŮDNÍCH SCHODŮ, ROZMĚR OTVORU 700/800mm
Z - ZÁBRADLÍ V=1000 mm, DLE INVESTORA, PŘEDPOKLAD NEREZ

NORMY:

ČSN EN 1995-1-1 (73 1701) - NAVRHOVÁNÍ DŘEVĚNÝCH STAVEBNÍCH KONSTRUKCÍ
ČSN 73 1201 - NAVRHOVÁNÍ BETONOVÝCH KONSTRUKCÍ
ČSN 73 3610 - NAVRHOVÁNÍ KLEMPÍŘSKÝCH KONSTRUKCÍ
ČSN P 73 0606 - HYDROIZOLACE STAVEB, POVLAKOVÉ IZOLACE
ČSN EN 1996-1-1 (73 1101) - NAVRHOVÁNÍ ZDĚNÝCH KONSTRUKCÍ
ČSN 73 0580 - DENNÍ OSVĚTLENÍ BUDOV
ČSN 73 0833 - POŽÁRNÍ BEZPEČNOST STAVEB
ČSN 73 1901 - NAVRHOVÁNÍ STŘECH
ČSN 73 0540-1 až 4 - TEPELNÁ OCHRANA BUDOV
ČSN 73 3450 - OBKLADY KERAMICKÉ A SKLENĚNÉ

LEGENDA PŘEKLADŮ:

OZN.	TYP PŘEKLADU	POČET SESTAV PŘEKLADŮ	POČET PŘEKLADŮ [ks]	MIN. ULOŽENÍ [mm]	POPIS SESTAVY PŘEKLADŮ
N2	PŘEKLAD PTH KP 7-150 (STĚNA 300)	2	8	125	4xPTH
N3	PŘEKLAD PTH KP 7-175 (STĚNA 300)	2	8	125	4xPTH
N7	PŘEKLAD PTH KP 11,5-125 (STĚNA 115)	4	4	125	1xPTH

POZNÁMKY:

-NA STAVBĚ BUDOU POUŽITY JEN TAKOVÉ MATERIÁLY, KTERÉ JSOU ATESTOVÁNY A CERTIFIKOVÁNY
-ZMĚNY STAVBY OPROTI PROJEKTU LZE PROVÉST JEN NA ZÁKLADĚ PÍSEMNÉHO SOUHLASU INVESTORA
-OBVODOVÉ ZDIVO A PŘÍČKY BUDOU VYZDĚNY DLE TECHNOLOGICKÝCH PRAVIDEL PRO POUŽITÝ MATERIÁL (POROTHERM)
-PŘÍČKY BUDOU PROVÁZÁNY S NOSNÝMI STĚNAMI DLE TECHNOLOGICKÉHO PŘEDPISU
-VEŠKERÉ NOSNÉ ZDIVO BUDE UKONČENO ŽB ZTUŽUJÍCÍM VĚNCEM
-PROSTOROVÁ TUHOST BUDE ZAJIŠTĚNA VĚNCEM NAD STĚNOU (VIZ. ODDÍL STATIKY)
-DŘÁŽKY PRO ZTI A UT PROVÁDĚT ŘEZÁNÍM FLEXI KOTOUČEM (NIKOLI SEKÁNÍM)
-DŘÁŽKY PRO ZTI BUDOU PO ZAPRAVENÍ PŘETAŽENY PANCEROVOU PERLINKOU A ZAOMÍTÁNY
-U PODLAHOVÝCH KONSTRUKCÍ KOLEM STĚN NUTNO VLOŽIT DILATAČNÍ PÁSEK
-SDK PODHLED TL12,5mm NA OCELOVÉM ZAVĚŠENÉM RASTRU DO KRÍŽE NA PŘÍMÝCH TÁHLECH Z KONSTRUKCE STŘECHY BUDE PROVEDENA DLE TECHNOLOG. PRAVIDEL PRO DANÝ MATERIÁL, PODLE POŽÁRNĚ BEZPEČNOSTNÍHO ŘEŠENÍ STAVBY
-VEŠKERÉ FASÁDY DOMU BUDOU ZATEPLENY KONTAKTNÍM ZATEPLOVACÍM POLYSTYRENOVÝM SYSTÉMEM, BARVA FASÁDY DLE INVESTORA
-ZATEPLOVACÍ SYSTÉM BUDE SVISLE PŘETAŽEN AŽ DO KONSTRUKCE KROVU
-ZATEPLOVACÍ FASÁDNÍ SYSTÉM BUDE ZATAŽEN SVISLE POD ÚROVEŇ TERÉNU MIN.300mm
-VEŠKERÁ VNITŘNÍ NÁROŽÍ BUDOU OSAZENY OMÍTKOVÝMI LIŠTAMI, KOLEM OKEN BUDOU OSAZENY TRHACÍ OMÍTKOVÉ LIŠTY. PŘECHODY MATERIÁLŮ (NAPŘ. VĚNOC/ZDIVO) BUDOU PŘETAŽENY V OMÍTCE PERLINKOU
-INTERIÉR NENÍ PŘEDMĚTEM TOHOTO PROJEKTU, OSAZENÍ SVÍTEL A JEJICH TYP DLE VÝBĚRU INVESTORA
-ŽB VĚNCE JSOU ZPRACOVÁNY V ODDÍLE STATIKY
-PŘED OBJEDNÁNÍM DVEŘÍ A OKEN, OBKLADŮ, DLAŽEB A SANITY NUTNO PŘEMĚŘIT NA STAVBĚ JEDNOTLIVÉ STAVEBNÍ ROZMĚRY DLE SKUT. PROVEDENÍ STAVEBNÍCH PRACÍ A KONZULTOVAT S INVESTOREM

SO 01

Tato dokumentace je určena pro vydání povolení ke stavbě a nenahrazuje realizační dokumentaci.
Projektant nenes odpovědnost při použití na jiný, než uvedený účel.
Při jakémkoliv nesouladu se skutečností nutno konzultovat s projektantem.

VYPRACOVAL: Radim Bura	ZODPOVĚDNÝ PROJEKTANT: Ing. Kateřina Swiatková	 Ing. Kateřina Swiatková IČ: 039 658 72 tel: +420 604 140 125
STAVBA: NOVOSTAVBA RODINNÉHO DOMU, KRYTÉHO STÁNÍ A STAVEB ZAJIŠTŮJÍCÍ FUNKČNOST DOMU NA POZEMKU PARC.Č. 2893/1, K.Ú. DĚTMAROVICE	FORMÁT: 6xA4	
INVESTOR: Hanusek Jiří, č.p. 1273, 73571 Dětmarovice Hanusková Tereza, č.p. 1272, 73571 Dětmarovice	DATUM: 02/2020	MĚŘÍTKO: 1:50
MÍSTO STAVBY: kat. úz. Dětmarovice [625965] parc.č. 2893/1, 2896/1, 2734	Č. VÝKRESU: D.1.1 - 03	Č. VÝTISKU:
NÁZEV VÝKRESU: PŮDORYS 2.NP		
STUPEŇ PD: Rozsah a obsah dokumentace pro vydání společného povolení, příloha č.8, vyhl. 405/2017 Sb.		