


PŮDORYS 1.NP. - NAVRHOVANÝ STAV

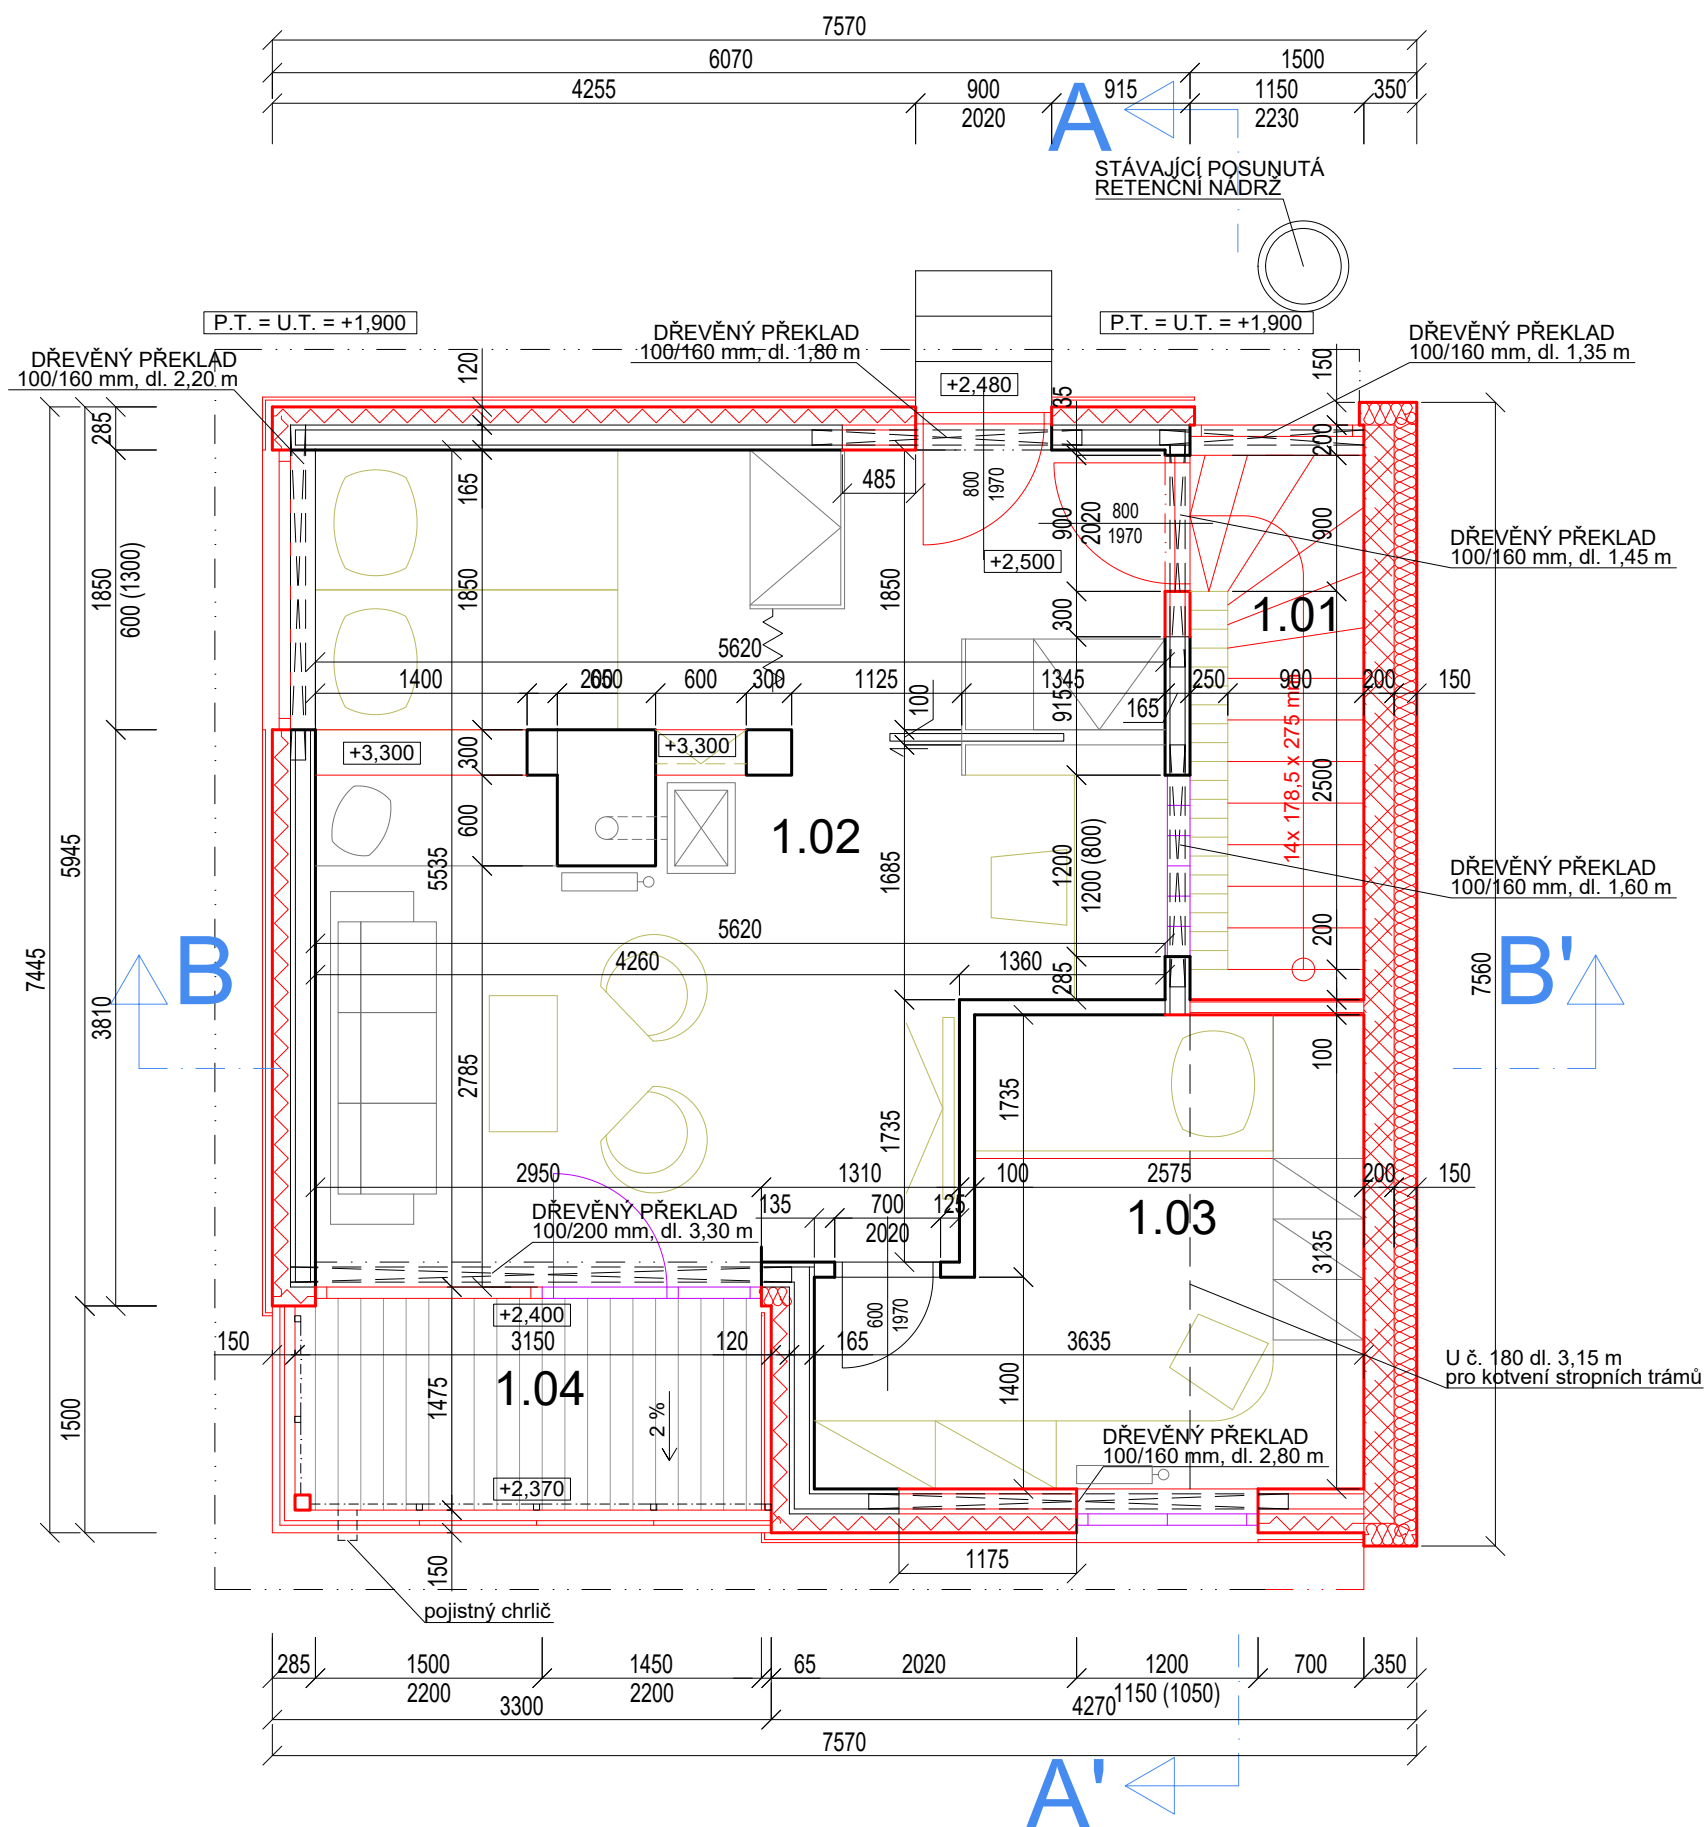

LEGENDA MÍSTNOSTÍ

OZN.	ÚČEL	PODLAHA		STĚNY	STROP		POZNÁMKA
		[m2]	DRUH		sv.v.	POVRCH	
1.01	Schodiště	*	lehká plovoucí podlaha OSB desky mořeně	omítka hladká bílá výmalba	2,60	palubkový podhled bezbarvý lak	
1.02	Obývací prostor	26,90	stávající podklad OSB desky mořeně	palubkový obklad bezbarvý lak	2,78	palubkový podhled bezbarvý lak	
1.03	Pokoj	9,56	stávající podklad OSB desky mořeně	palubkový obklad bezbarvý lak	2,78	palubkový podhled bezbarvý lak	
1.04	Zasklená lodžie	4,31	stávající podklad OSB desky mořeně	palubkový obklad fasádní lazura	2,78	palubkový podhled bezbarvý lak	

CELKOVÁ UŽITNÁ PLOCHA PODLAŽÍ 40,77 m2
 HRUBÁ PODLAŽNÍ PLOCHA PODLAŽÍ 57,00 m2
 *) plocha započítána v půdoryse 1.PP.

LEGENDA HMOT

	Stávající konstrukce		Navrhované konstrukce
	Zdivo z betonových bednicích tvárníc 500 x 250 x 200 mm, 2 vrstvy vodorovné i svislé výztuže S235, beton C20/25		Znovuvyužívané konstrukce
	Stěna dřevostavby, sloupky 50/100 mm á 0,625 m výplň minerální tepelnou izolací oboustranně opláštění OSB tl 25 mm		Zdivo z betonových bednicích tvárníc
	Zdivo pískovcové z cihel plných znovuvyužitých, tl. 150 mm		Tepelná izolace: fasádní EPS 70 F, tl. 150 mm
	Příčka s dřevěnou konstrukcí oboustranně opláštění OSB tl. 15 mm		Tepelná izolace: minerální vata, desková, tl. 120 mm
			Tepelná izolace: EPS perimetrický, tl. dle skladby konstrukcí
			Prostý beton litý
			Hydroizolace - viz skladby konstrukcí
			Parozábrany - viz skladby konstrukcí

POZNÁMKY

- DOKUMENTACE PRO STAVEBNÍ ŘÍZENÍ NENÍ URČENA PRO PROVÁDĚNÍ STAVBY
- NEDÍLNOU SOUČÁSTÍ VÝKRESOVÉ DOKUMENTACE JE PRŮVODNÍ A SOUHRNNÁ TECHNICKÁ ZPRÁVA
- VEŠEKRE ZDE URČENÉ ROZMĚRY JE NUTNÉ NA STAVBĚ PŘEMĚRIT

0,000 = 269,700 m.n.m.

POLOHOPISNÝ SYSTÉM S.JTSK
 VÝŠKOPISNÝ SYSTÉM B.p.V.

INVESTOR SJM MARTIN A JANA ČERMÁKOVÍ MARTIN ČERMÁK U Kaštanu č.ev. 20, 664 83 Přibyslavice JANA ČERMÁKOVÁ Čechova 280/46, 664 51 Šlapanice	VEDOUcí PROJEKTANT ING.ARCH. MARTIN ŠVEC MATEŘÍ 527/15, 614 00 BRNO IČO: 8886955 TEL.: +420 776 807 024
VYPRACOVAL ING. ARCH. MARTIN ŠVEC	ZODPOVĚDNÝ PROJEKTANT ING.ARCH. MARTIN BORÁK

STAVBA REKONSTRUKCE A PŘÍSTAVBA CHATY	STUPEŇ DOKUMENTACE PRO SPOLEČNÝ ÚZEMNÍ SOUHLAS A OHLÁŠENÍ STAVBY
MÍSTO PŘIBYSLAVICE U VELKÉ BÍTEŠE č.ev. 20; parc. č. 162	POČET FORMÁTŮ A3
DIL/PROFESE D.1.1 ARCHITEKTONICKO STAVEBNÍ ŘEŠENÍ	MĚŘÍTKO 1 : 50
VÝKRES PŮDORYS 1.NP. NAVRHOVANÝ STAV	DATUM 03/2021
	REVIZE
	OZNAČENÍ VÝKRESU D.1.1.10
	ZMĚNA
	PARÉ