


SITUACE STAVBY

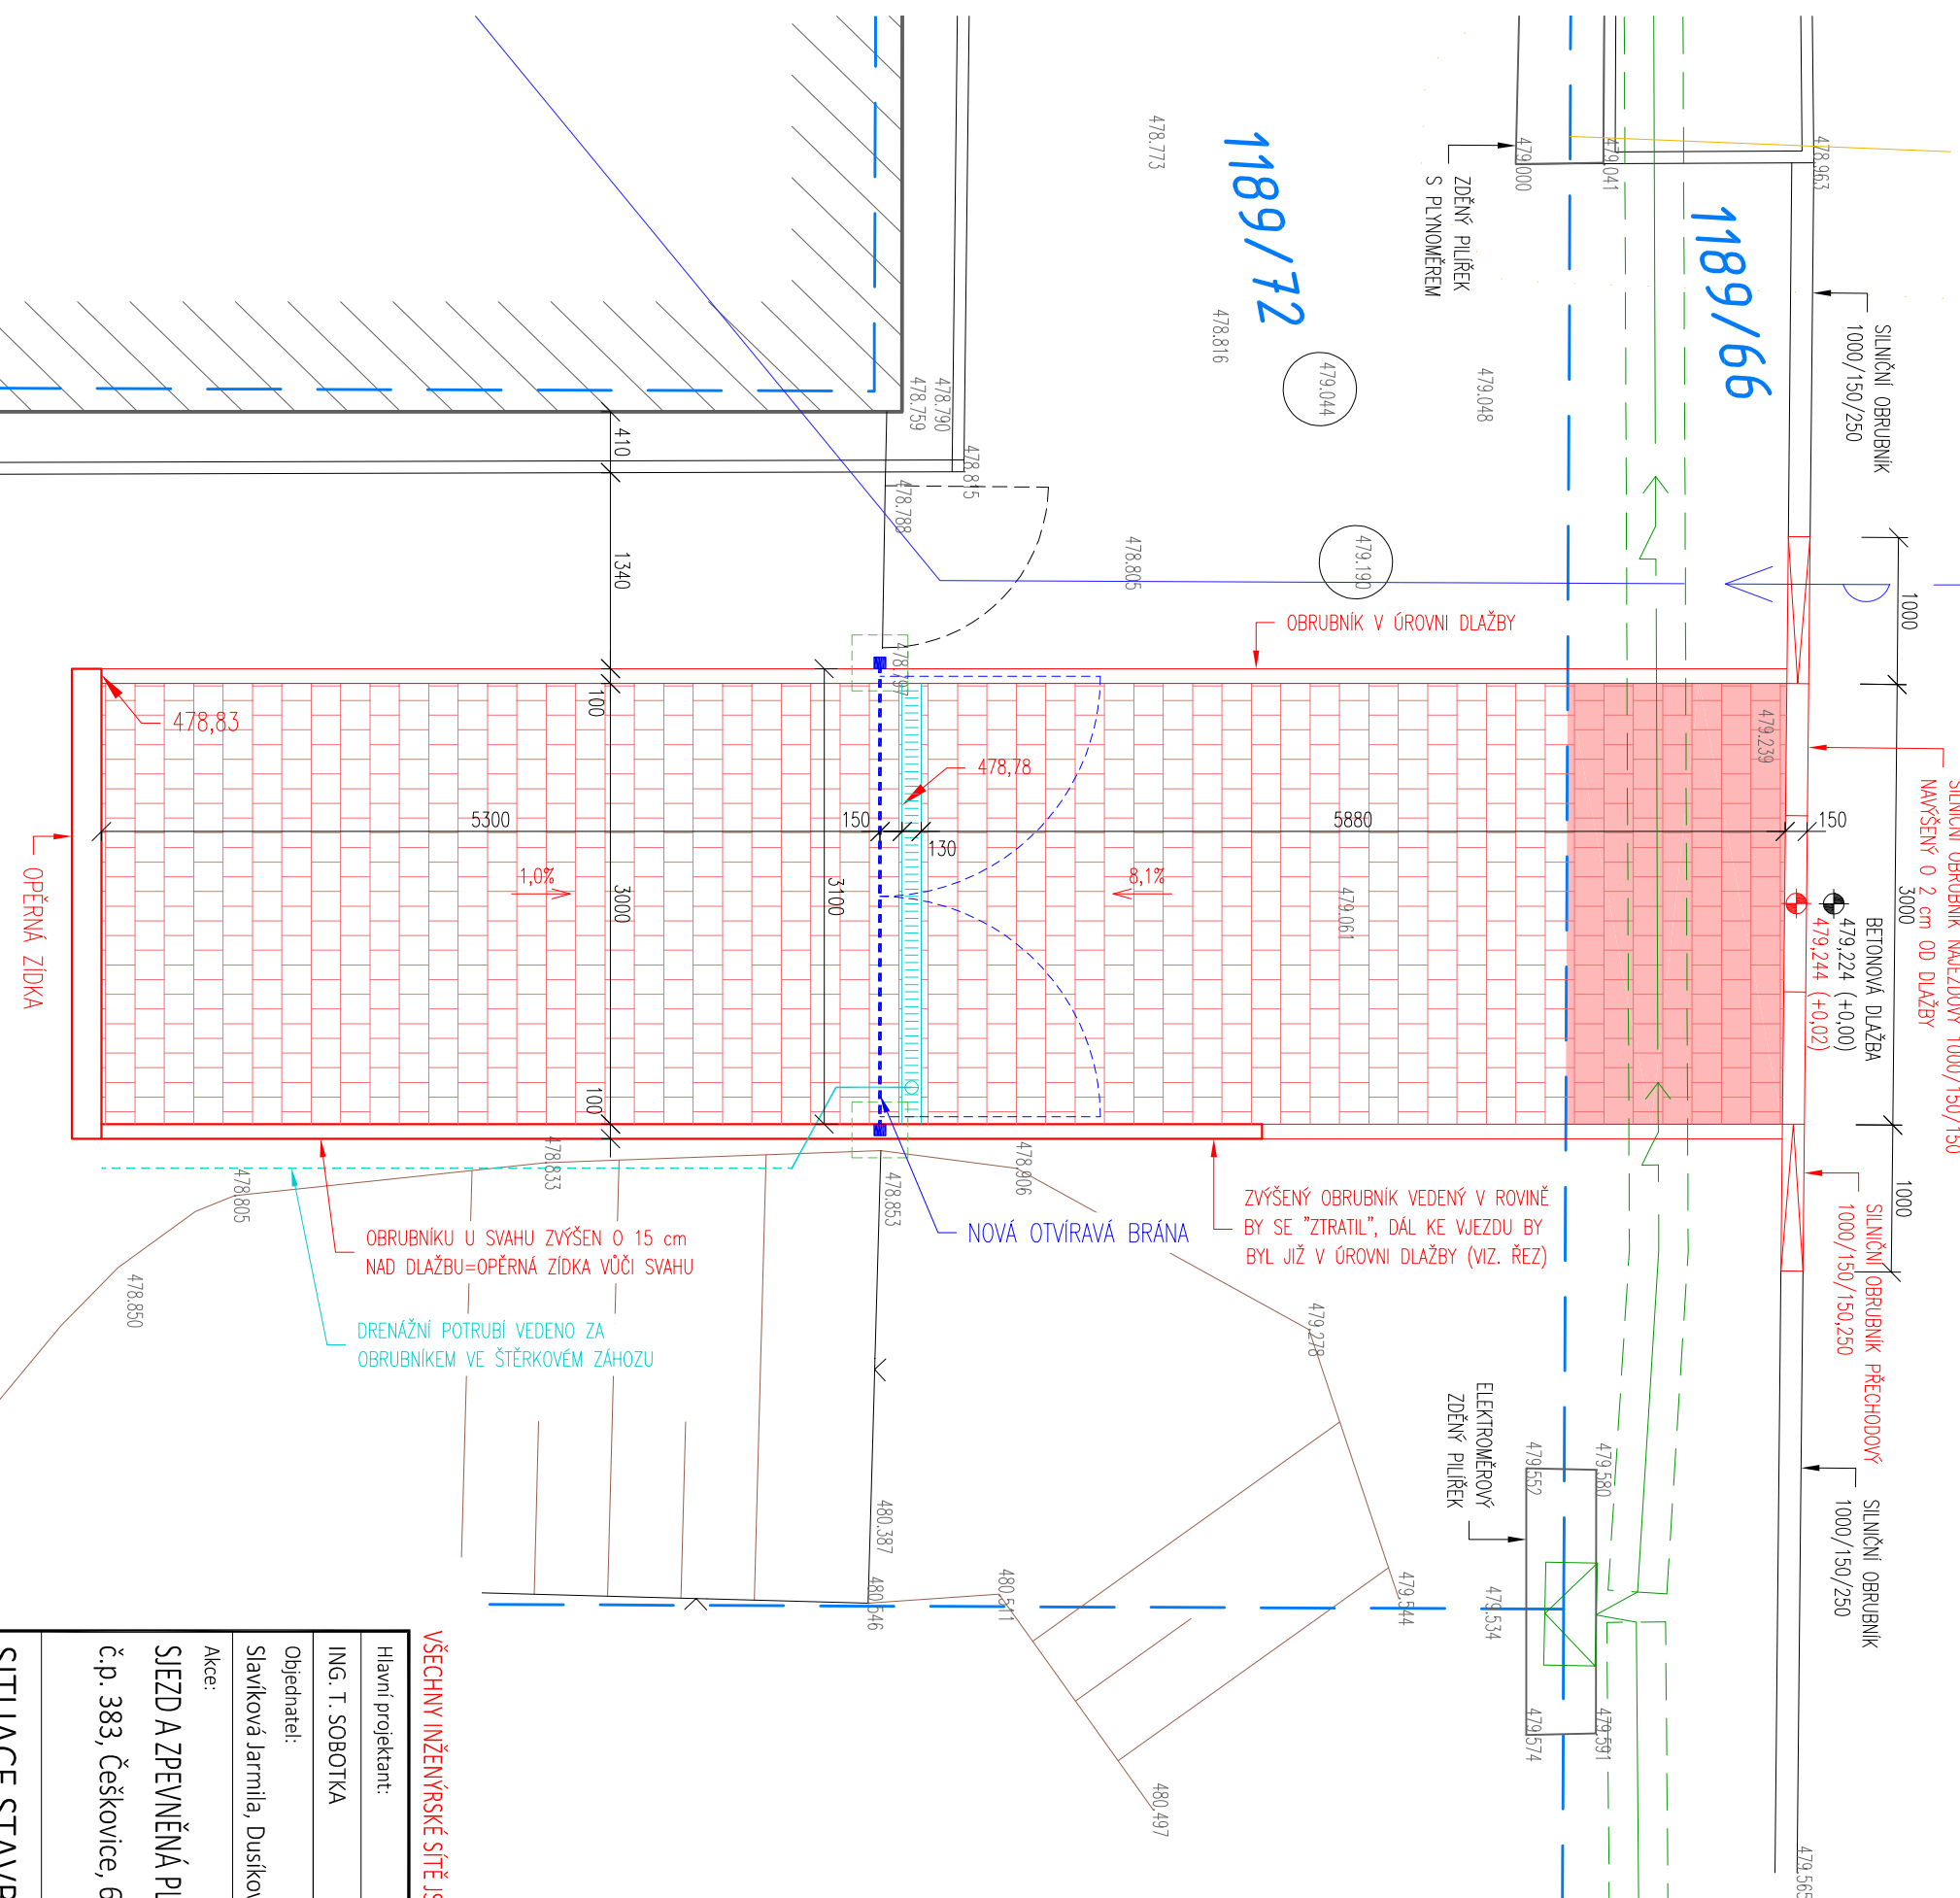

LEGENDA KATASTRU:

- HRANICE KATASTRU – PARCELA STAVEBNÍKA
- HRANICE KATASTRU – HLAVNÍ
- HRANICE KATASTRU – SPOLOUJACÍ

LEGENDA SITUACE:

- STAVAJÍCÍ DRÁTĚNÉ OPLOČENÍ
- NOVÁ VJEZDOVÁ BRÁNA
- TERÉNNÍ ÚPRAVY – SVAHOVÁNÍ


STÁVAJÍCÍ INŽENÝRSKÉ SÍŤ:

- SPLAŠKOVÁ KANALIZACE (VODÁRENSKÁ AKČOVÁ SPOLEČNOST, a.s.)
- DEŠŤOVÁ KANALIZACE (MĚSTO BLANSKO)
- SÍŤ PLYNOVOD / OCHRANNÉ PÁSMO PLYNOVODU (GosNet, s.r.o.)
- PODZEMNÍ VEDENÍ ELEKTRO NN V HRANICÍCH (E.ON Distribuce, a.s.)
- VEŘEJNÉ OSVĚTLENÍ (MĚSTO BLANSKO)
- VODOVOD (VODÁRENSKÁ AKČOVÁ SPOLEČNOST, a.s., divize Boskovice)

LEGENDA PLOCH:

- STAVAJÍCÍ STAVBY – RODINNÉ DOMY
- NOVÝ SJEZD A ZPEVNĚNÁ PLOCHA Z BETONOVÉ DLAŽBY – NA OBCENÍM POZEMKU
- NOVÁ ZPEVNĚNÁ PLOCHA Z BETONOVÉ DLAŽBY NA POZEMKU STAVEBNÍKA

VŠECHNY INŽENÝRSKÉ SÍŤE JSOU ZAKRESLENY ORIENTAČNĚ. PŘED ZAHÁJENÍM ZEMNÍCH PRACÍ JE NUTNO ZABEZPEČIT JEJICH VYTÝČENÍ !!!

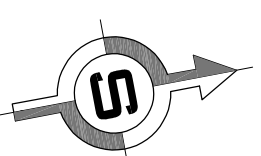

Hlavní projektant:	Vypracoval:	Autorizoval:
ING. T. SOBOTKA	ING. T. SOBOTKA	ING. T. SOBOTKA
Objednatel:	Slavkova Jarníla, Dusíkova 906/31, Lesná, 63800 Brno	
Akce:	SJEZD A ZPEVNĚNÁ PLOCHA PRO ZŘÍZENÍ VJEZDU NA ZAHRADU RD	
č.p. 383, Češkovice, 67801 Blansko, parc.č. 1189/72 v k.ú. Těchov	Datum: červen 2020	
SITUACE STAVBY	Účel: DŮS	PARÉ
	Zak. číslo: 2020-02	
	Formát: 2A4	
	Měřítko 1:50	Objekt č. 02
<p>ING. TOMÁŠ SOBOTKA KOMPLEXNÍ PROJEKTOVÁ A INŽENÝRSKÁ ČINNOST</p> <p>Ječná 1321/29a tel.: 777 867 683 Brno 621 00, ČR www.projektnisluzy.cz IČ: 014 65 392</p>		