


VÝPIS PŘEKLADŮ

OZN.	L [mm]	Š/V [mm]	POPIS	KS
PK.01	1200	100/250	PŘEKLAD PORFIX PRO NOSNÉ STĚNY	2
PK.02	1500	100/250	PŘEKLAD PORFIX PRO NOSNÉ STĚNY	6
PK.03	1800	100/250	PŘEKLAD PORFIX PRO NOSNÉ STĚNY	18
PK.04	2700	100/250	PŘEKLAD PORFIX PRO NOSNÉ STĚNY	6
PK.05	1500	100/250	PŘEKLAD PORFIX PRO NOSNÉ ZDIVO	1
PK.06	1500	125/250	PŘEKLAD PORFIX PRO NOSNÉ STĚNY	5
PK.07	3000	91/180	OCELOVÝ PŘEKLAD IPE 180	4
PK.08	3500	100/200	OCELOVÝ PŘEKLAD IPE 200	2

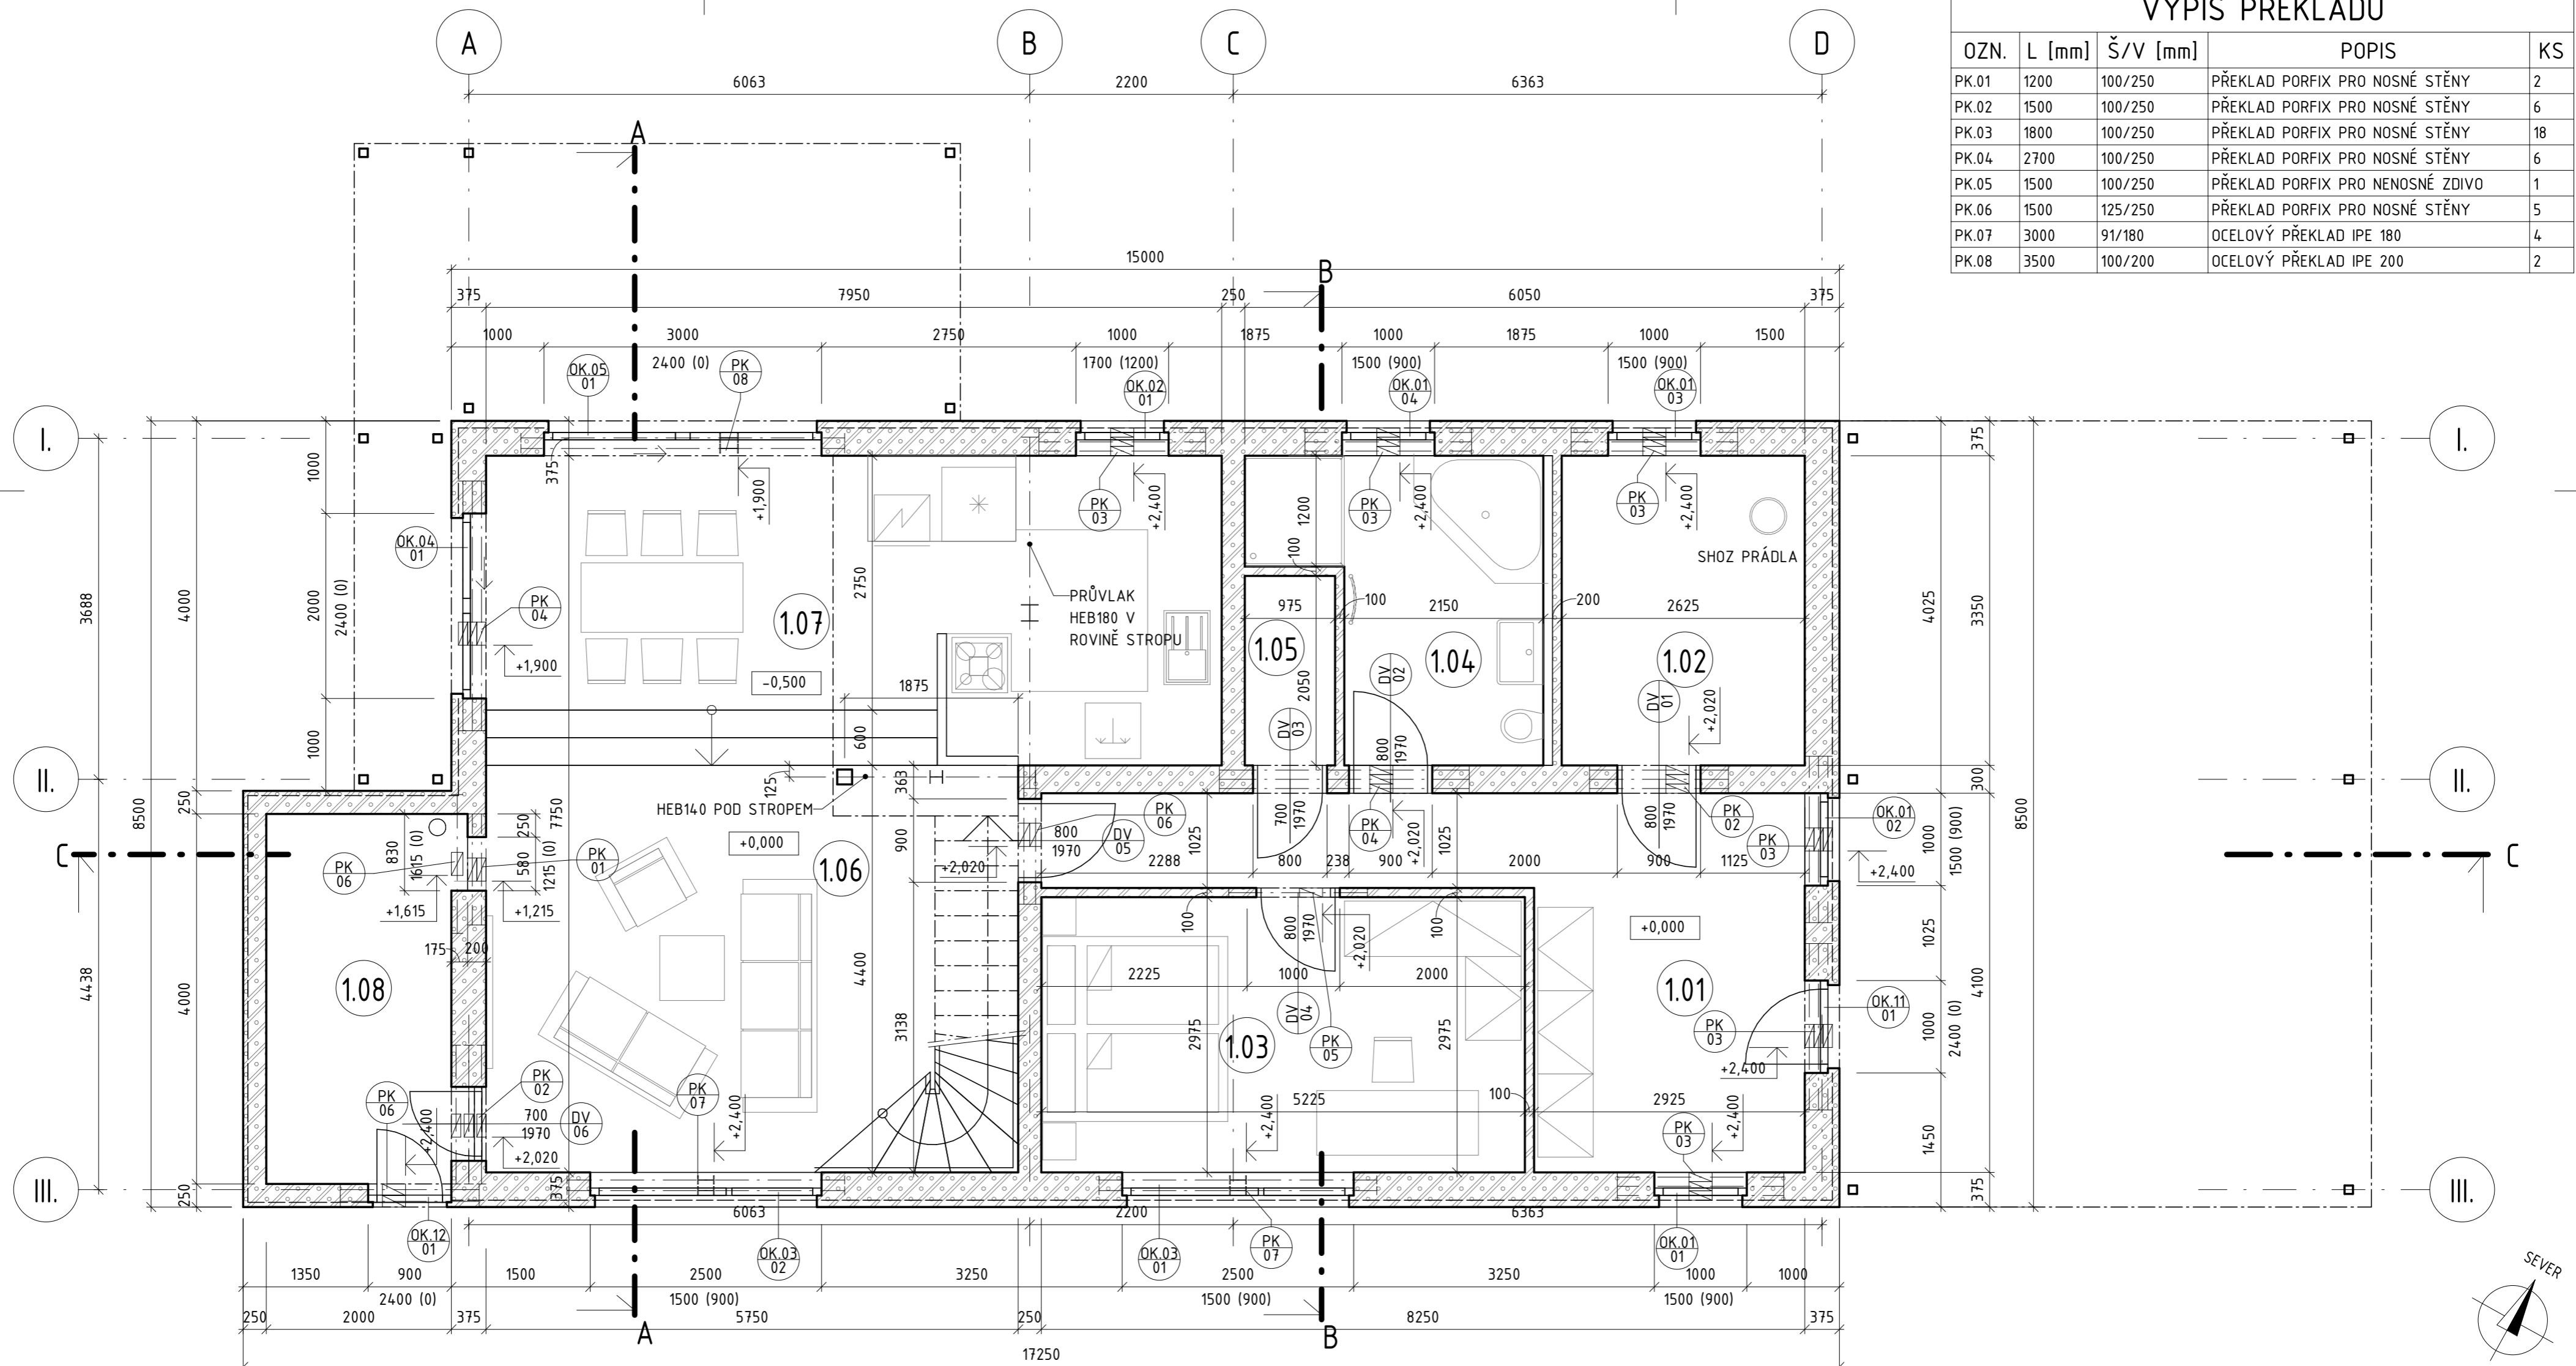

LEGENDA MATERIÁLU

	ŽELEZOBETONOVÉ KONSTRUKCE, VĚNCE
	KONSTRUKCE Z PROSTÉHO NEBO SLABĚ VYZTUŽENÉHO
	PLYNOSILIKÁTOVÉ ZDIVO - PORFIX
	HUTNĚNÝ ŠTĚRK A DRENÁŽNÍ VRSTVY
	ZEMINA DOSYPANÁ, ZHUTNĚNÁ
	ZEMINA PŮVODNÍ - ROSTLÝ TERÉN
	HYDROIZOLAČNÍ SOUVRSTVÍ, PROTIRADONOVÉ
	TEPELNÉ A AKUSTICKÉ IZOLACE

LEGENDA MÍSTNOSTÍ 1. NP

ČÍSLO	NÁZEV	PLOCHA	POVRCH. ÚPR. PODLAHY	POZNÁMKA
1.01	ZÁDVEŘÍ + CHODBA	17,45 m ²	DLAŽBA + DŘEVO / LAMINAT	SNÍŽENÝ PODHLED
1.02	TECHNICKÁ MÍSTNOST	8,79 m ²	DLAŽBA	BEZ PODHLEDU
1.03	LOŽNICE	15,54 m ²	DŘEVO / LAMINÁT	
1.04	KOUPELNA	8,49 m ²	DLAŽBA	
1.05	SPÍŽ	2,00 m ²	DLAŽBA	
1.06	OBÝVACÍ POKOJ	24,44 m ²	DŘEVO / LAMINÁT	
1.07	KUCHYNĚ + JÍDELNÍ KOUT	27,30 m ²	DŘEVO / LAMINÁT	
1.08	KOTELNA	8,00 m ²	DLAŽBA	

± 0,000 = +207,00 m. n. m.

výškový systém: ČSJS / Bpv

PROJEKTANT: Ing. Jan ŠTATSNÝ Baarova 5, Plzeň Jižní Předměstí 301 00 tel. +420 736 741 301 email: stastny.93@gmail.com	STAVBA: NOVOSTAVBA RODINNÉHO DOMU V OLOVNICI parc. č. 795/7, k. ú. Olovnice
STUPEŇ PROJEKTU: DSP	STAVEBNÍ ÚŘAD: Stavební úřad Kralupy nad Vltavou Palackého náměstí 6, 278 01 Kralupy n. Vlt.
ČÁST: STAVEBNÍ	ZODPOVĚDNÝ PROJEKTANT: Ing. Ladislav Jůna ČKAIT: 0012097
OBSAH: PŮDORYS 1. NP	
INVESTOR: Aneta Třešková, Jan Švarc Pod Drinopolem 18/5, Břevnov, 169 00 Praha 6	
MÍSTO STAVBY: parc. č. 795/7, k. ú. Olovnice	
ČÍSLO VÝKRESU: D.1.1.02	
MĚŘÍTKO: 1 : 50	
DATUM: 12/2019	

PŘED ZAPOČETÍM PRÁCE PŘEKONTROLOVAT KÓTY NA MÍSTĚ!

VŠECHNA PRÁVA VYHRAZENA ©