


PŮDORYS PODKROVÍ

MĚŘÍTKO: 1:50

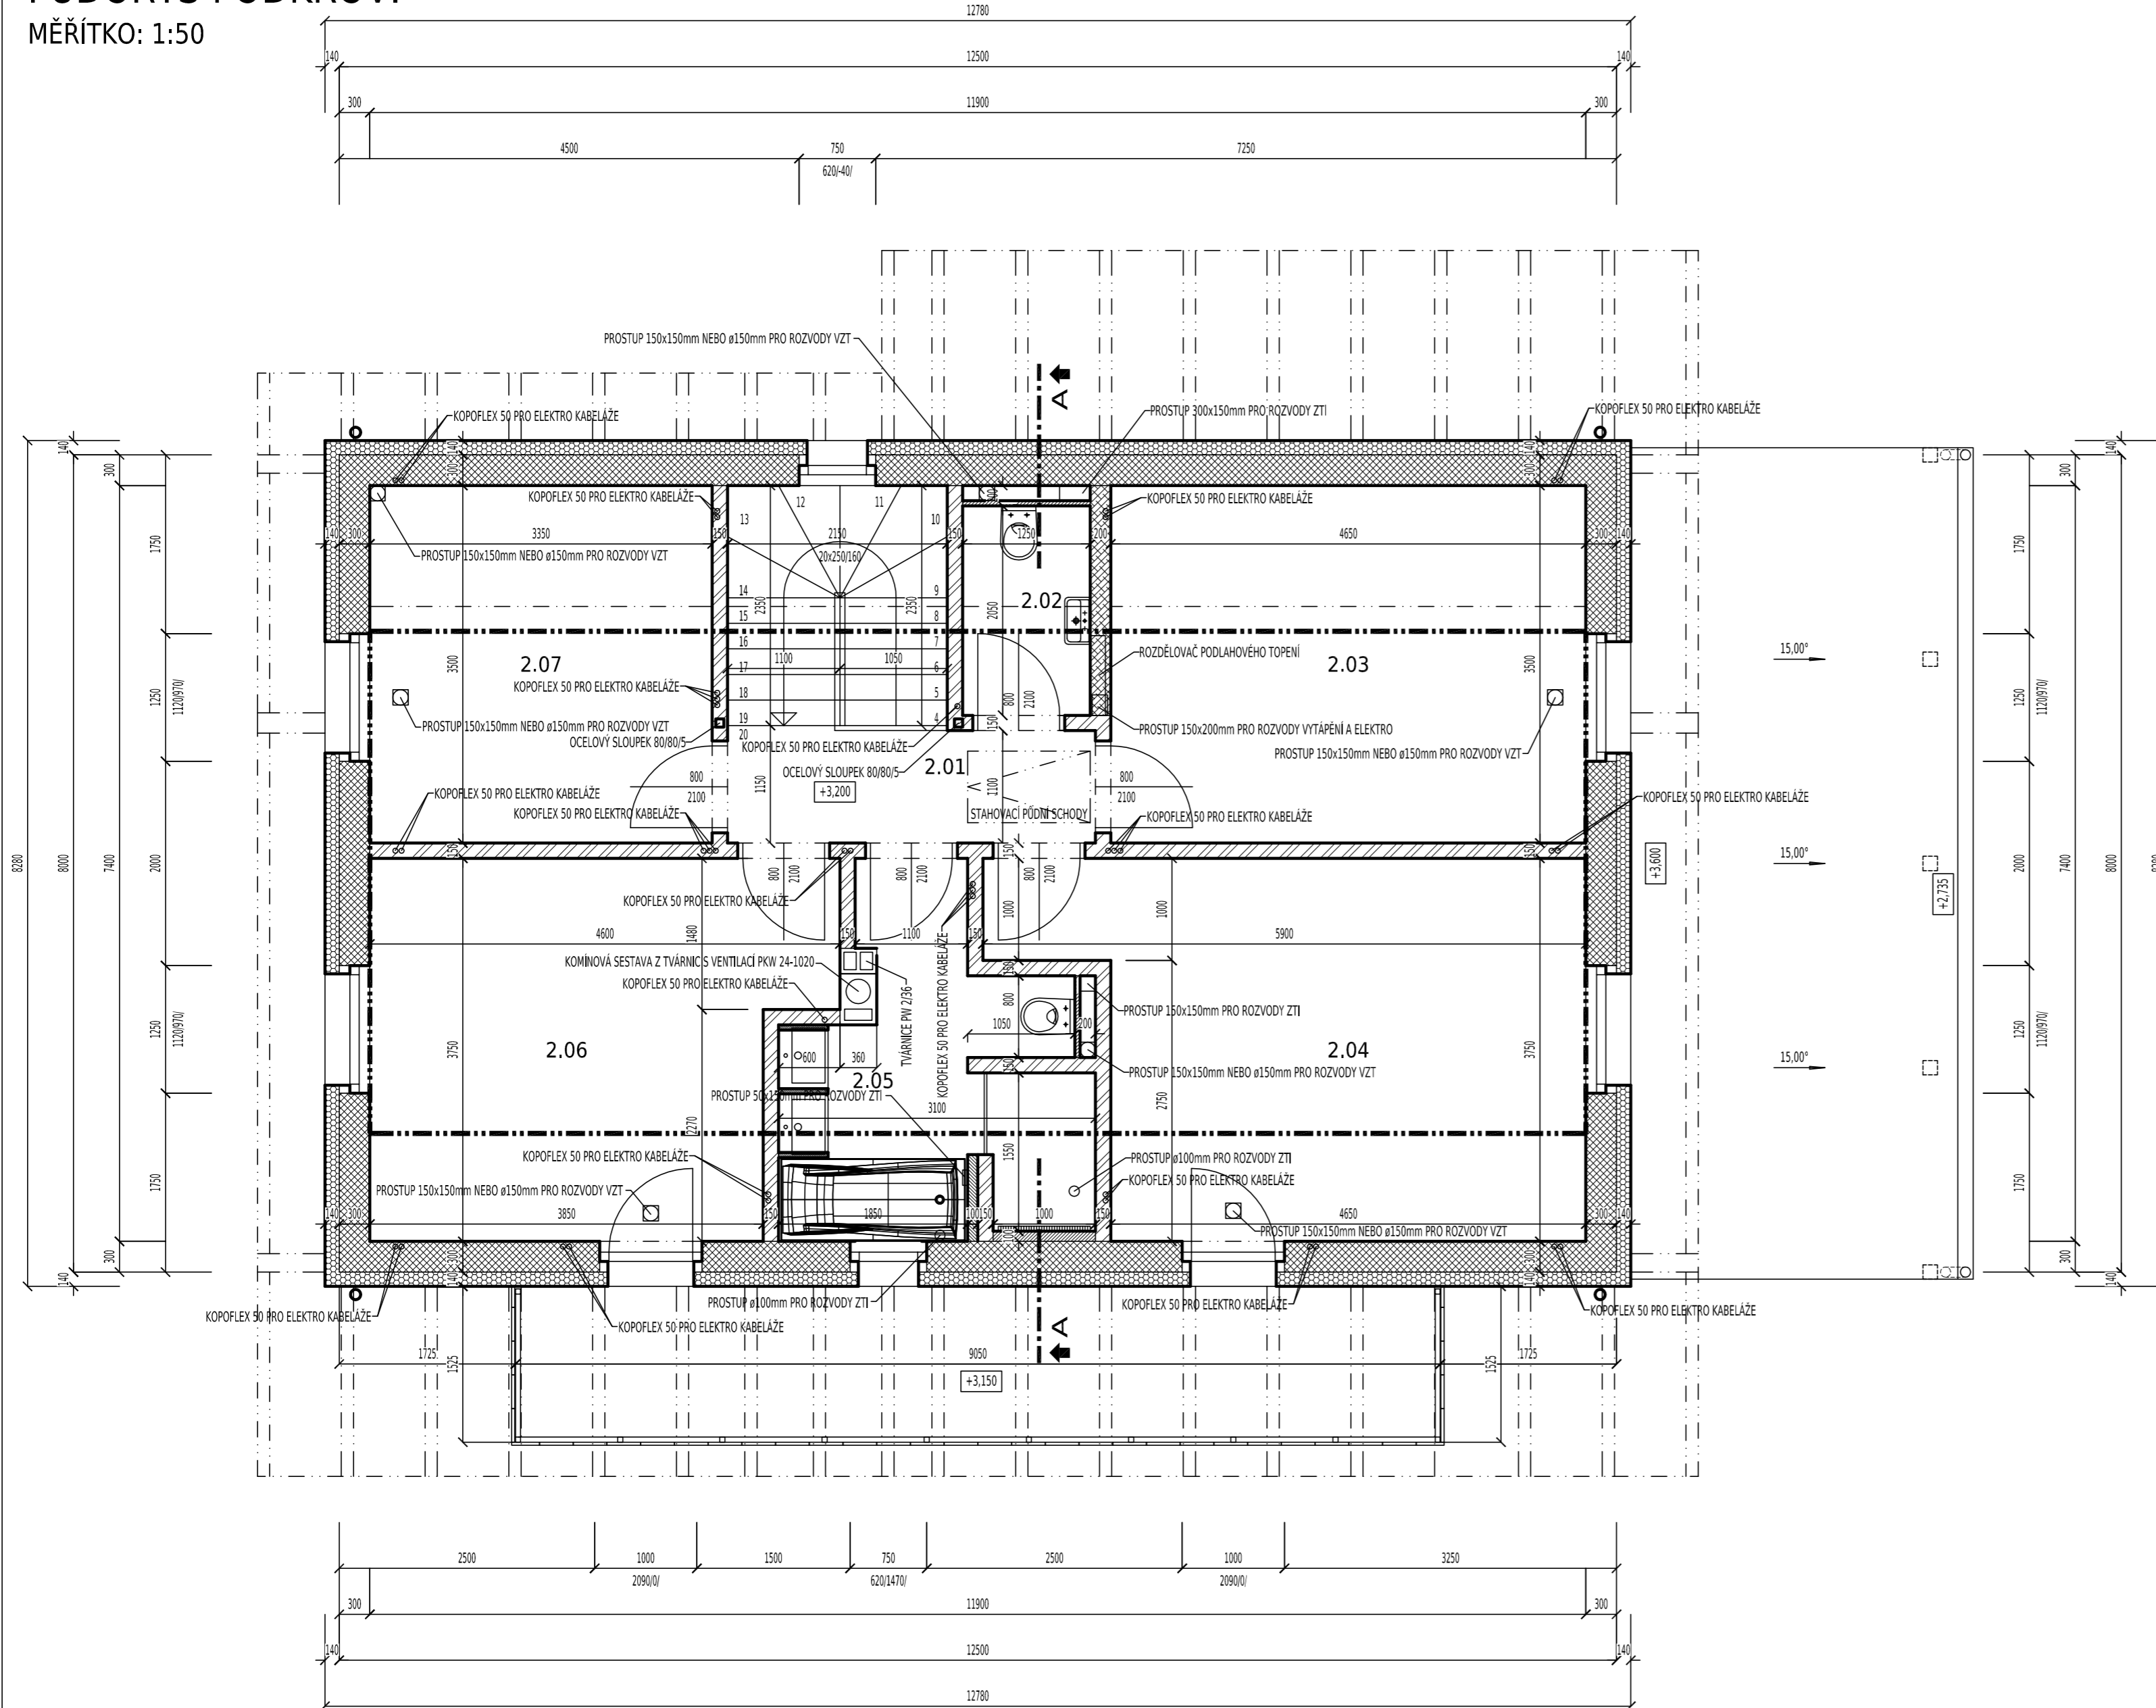


LEGENDA MÍSTNOSTÍ:

ZNAČKA	NÁZEV MÍSTNOSTI	/m ²	ÚPRAVA PODLAHY	ÚPRAVA STĚN	ÚPRAVA STROPU	POZNÁMKA
2.01	CHODBA SE SCHODIŠTĚM	4,05	LAMINÁTOVÁ PODLAHA	STROJNÍ OMÍTKA	SÁDROKARTON RB	
2.02	TOALETA	2,56	KERAMICKÁ DLAŽBA	KERAMICKÝ OBKLAD	SÁDROKARTON RBI	
2.03	LOŽNICE	16,27	LAMINÁTOVÁ PODLAHA	STROJNÍ OMÍTKA	SÁDROKARTON RB	
2.04	LOŽNICE	18,68	LAMINÁTOVÁ PODLAHA	STROJNÍ OMÍTKA	SÁDROKARTON RB	
2.05	KOUPELNA S TOALETOU	8,45	KERAMICKÁ DLAŽBA	KERAMICKÝ OBKLAD	SÁDROKARTON RBI	
2.06	LOŽNICE	15,41	LAMINÁTOVÁ PODLAHA	STROJNÍ OMÍTKA	SÁDROKARTON RB	
2.07	LOŽNICE	11,27	LAMINÁTOVÁ PODLAHA	STROJNÍ OMÍTKA	SÁDROKARTON RB	
2.08	PŮDNÍ PROSTOR	58,48	OSB DESKA	SÁDROKARTON RBI	SÁDROKARTON RBI	

LEGENDA MATERIÁLŮ:

- OBVODOVÉ ZDIVO Z CIHLENÝCH BLOKŮ Porotherm 30 Profi Dryfix
- VNITŘNÍ NOSNÉ ZDIVO Z CIHLENÝCH BLOKŮ Porotherm 19 AKU
- VNITŘNÍ PŘÍČKOVÉ ZDIVO Z CIHLENÝCH BLOKŮ Porotherm 14
- VNITŘNÍ PŘÍČKOVÉ ZDIVO Z PŘESNÝCH TVÁRNIC YTONG 100
- VNITŘNÍ PŘÍČKOVÉ ZDIVO Z PŘESNÝCH TVÁRNIC YTONG 50
- ZATEPLOVACÍ SYSTÉM ETICS S TEPELNOU IZOLACÍ Z PĚNOVÉHO POLYSTYRENU EPS 70 ŠÍŘKY 140 MM
- HRANICE VYUŽÍVANÉHO PŮDNÍHO PROSTORU

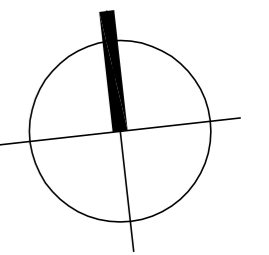

±0,000=373,00 m n. Bpv

ZDENĚK REHBERGER, HOSTÍN U VOJKOVIC 57, 277 44, HOSTÍN U VOJKOVIC, +420608169323, zdenek.rehberger@volny.cz	
VYPRACOVAL Zdeněk Rehberger	ZODPOVĚDNÝ PROJEKTANT Jakub Vojan, ČKAIT-0009984
INVESTOR STAVBY: Radek Friedrich, Písečná 1161, 757 01, Valašské Meziříčí Blanka Řetovská, Nad Stadionem 336, 267 01, Králův Dvůr	
LOKALITA STAVBY: katastrální území Mezouň 693863, parcelní číslo 107/10	
STAVBA RODINNÉHO DOMU V OBCI MEZOUŇ D.1.1. ARCHITEKTONICKO-STAVEBNÍ ŘEŠENÍ	
DATUM	04/2018
FORMÁT	3xA4
DOKUMENTACE	DSP
PŮDORYS PODKROVÍ	MĚŘÍTKO 1:50 OZNAČENÍ D.1.1.b.-03