

strana

03/31

аксе

новоставба родиниého domu
Praha - Lipence

investor

DELICODE s.r.o.
šumavská 13, Praha 2

autor

DELICODE s.r.o.
šumavská 13, Praha 2
ing. arch. peter požár
bc. zuzana kropšová

výkres


dům R: lpp
půdorys

datum

28.06.2021

měřítko

1:50 @ R3

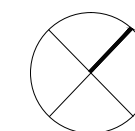

delicode

1.pp

-1.1	chodba	7.7	m ²
-1.2	technická místnost	11.6	m ²
-1.3	wc	2.7	m ²
-1.4	pokoj	24.0	m ²
-1.5	koupelna	9.4	m ²
-1.6	sklad	7.2	m ²
-1.7	pokoj	25.1	m ²
	celkem	87.7	m²

strana

04/31

akce

novostavba rodinného domu
Praha - Lipence

investor

DELICODE s.r.o.
šumavská 13, Praha 2

autor

DELICODE s.r.o.
šumavská 13, Praha 2
ing. arch. peter požár
bc. zuzana kropšová

výkres


dům F: 1np
půdorys

datum

28.06.2021


měřítko

1:50 @ F3

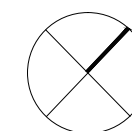

1.np			
0.1	wc	1.9	m ²
0.2	zádveří	4.5	m ²
0.3	obytný prostr.	56.0	m ²
0.4	schodiště	6.4	m ²
	celkem	68.7	m ²

delicode

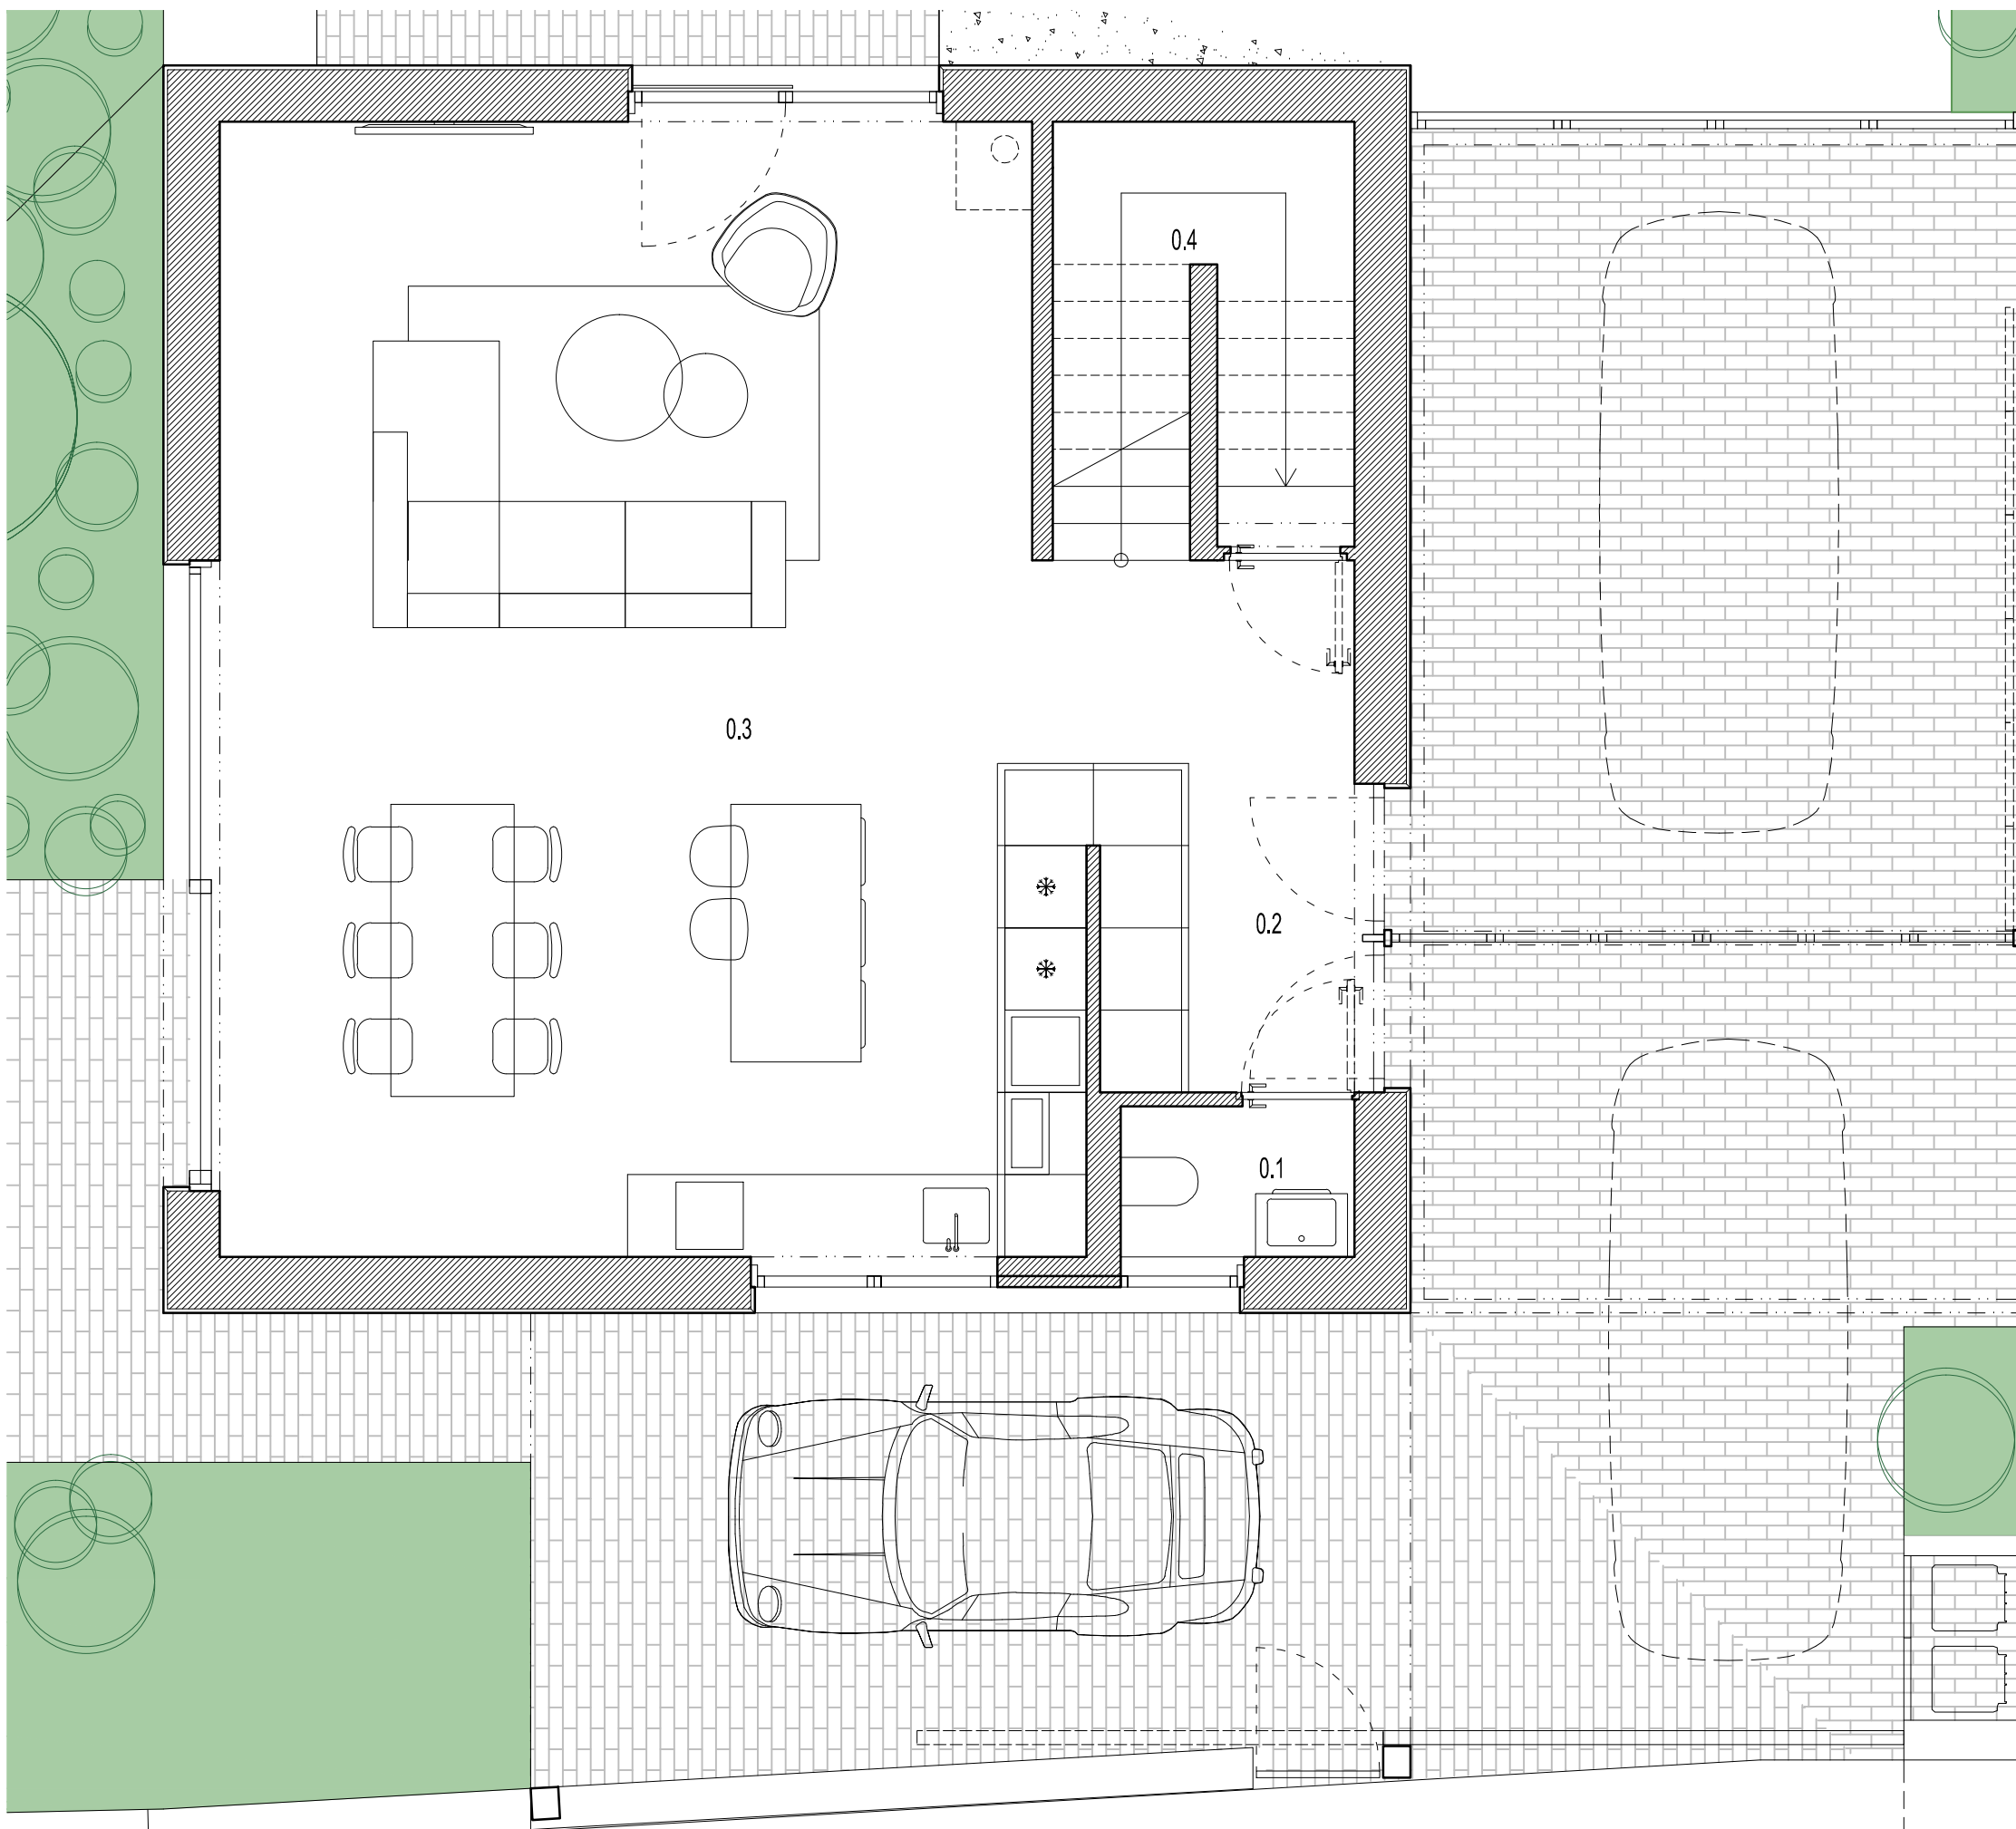

strana

O5/31

akce

**novostavba rodinného domu
Praha - Lipence**

investor

**DELICODE s.r.o.
šumavská 13, Praha 2**

autor

**DELICODE s.r.o.
šumavská 13, Praha 2
ing. arch. peter požár
bc. zuzana kropšová**

výkres



**dům F: 2np
půdorys**

datum


28.06.2021

měřítko

1:50 @ F3

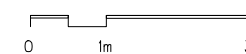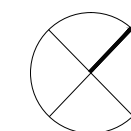

delicode

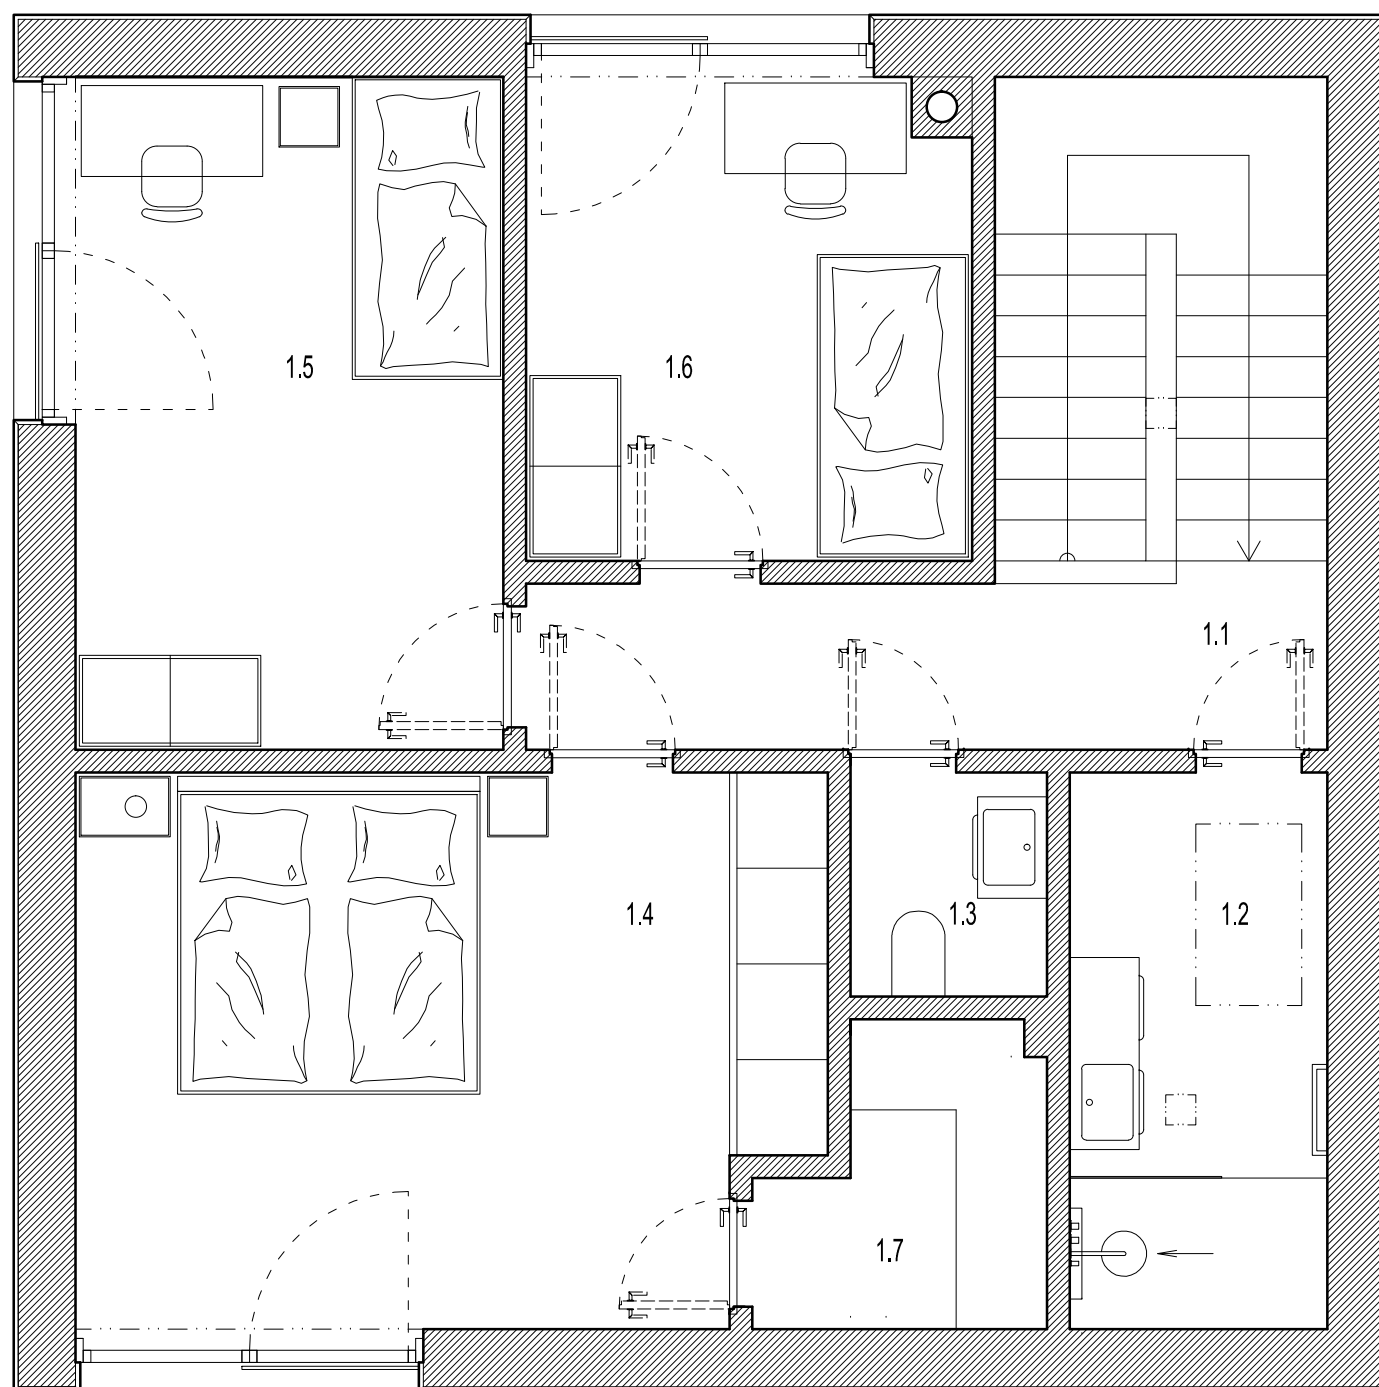

2.np

1.1	chodba	6.0	m ²
1.2	koupelna	6.3	m ²
1.3	wc	1.9	m ²
1.4	pokoj	17.9	m ²
1.5	pokoj	12.9	m ²
1.6	pokoj	9.60	m ²

strana

07/31

akce


**novostavba rodinného domu
Praha - Lipence**

investor

**DELICODE s.r.o.
šumavská 13, Praha 2**

autor

**DELICODE s.r.o.
šumavská 13, Praha 2
ing. arch. peter požár
bc. zuzana kropšová**

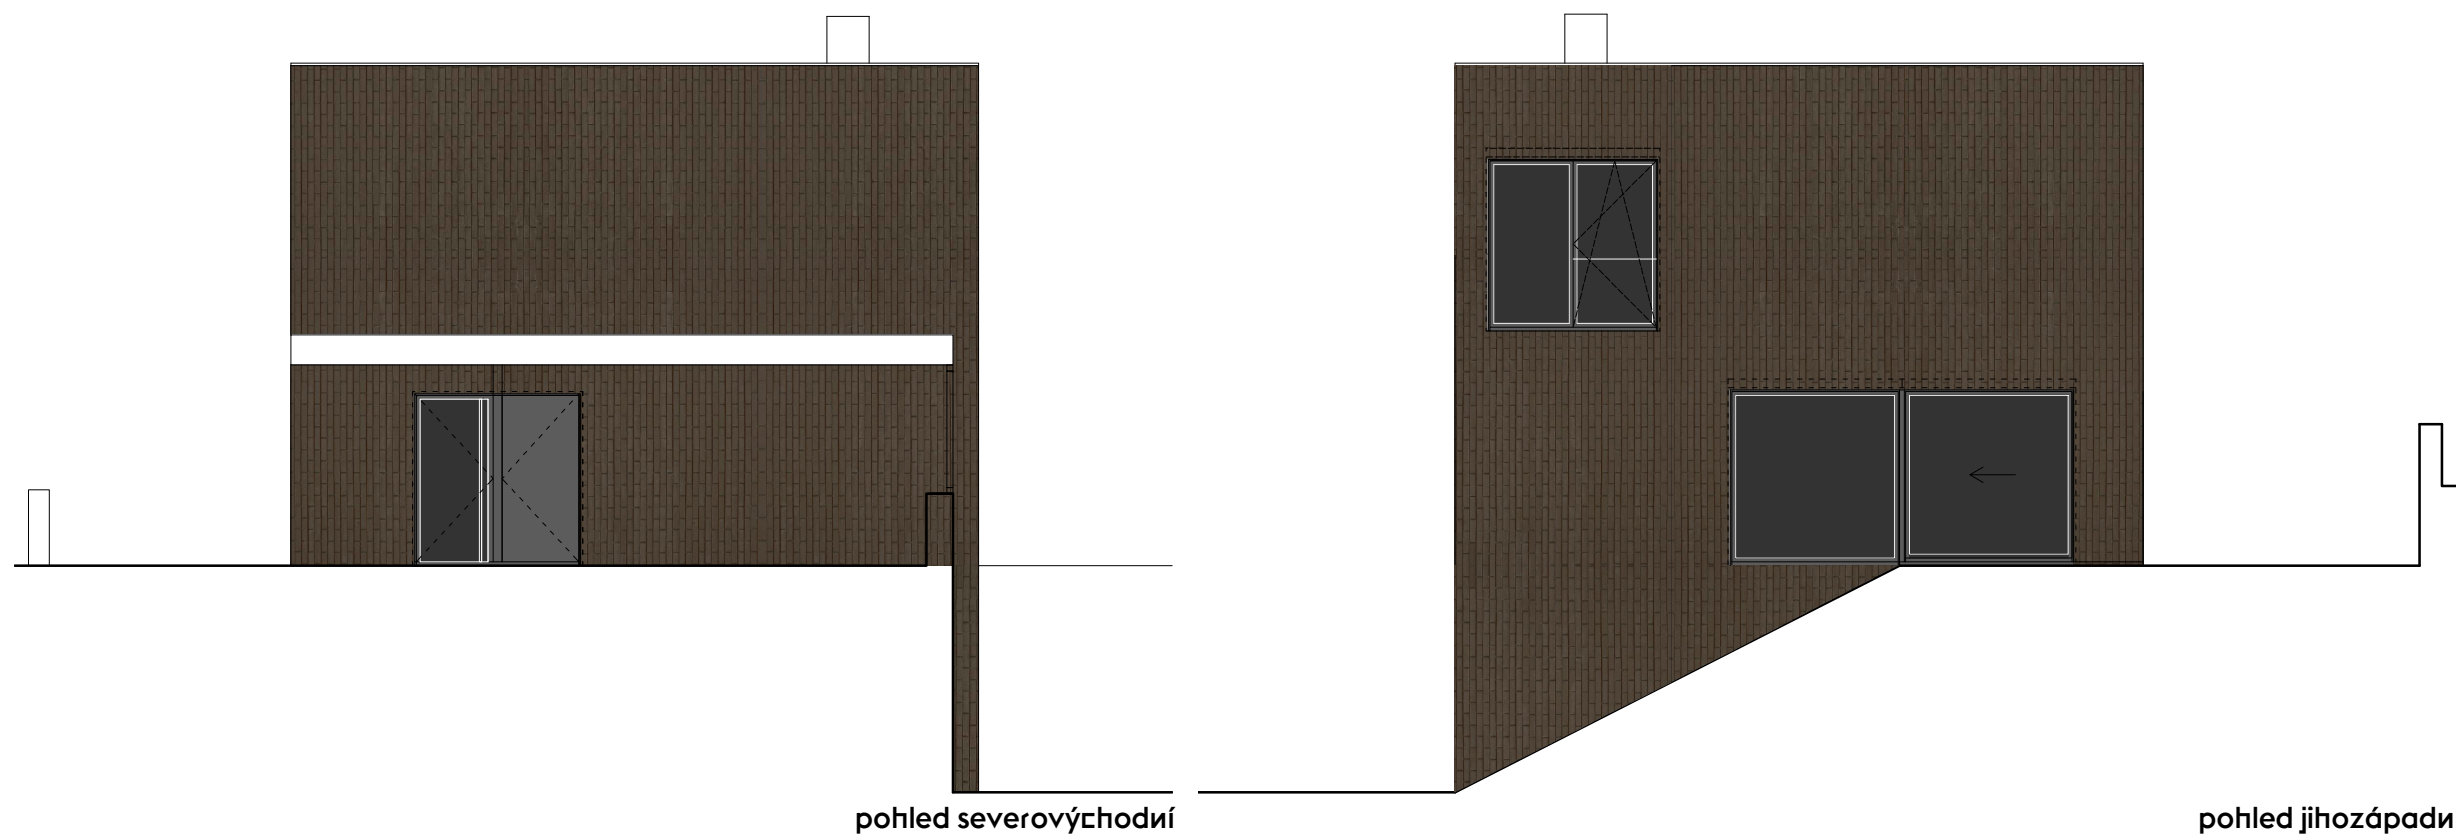

pohled severovýchodní

pohled jihozápadní

výkres


**dům A
pohledy**

datum

28.06.2021

měřítko

1:100 @ F3

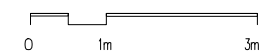


delicode



pohled sevezápad



pohled jihovýchodí

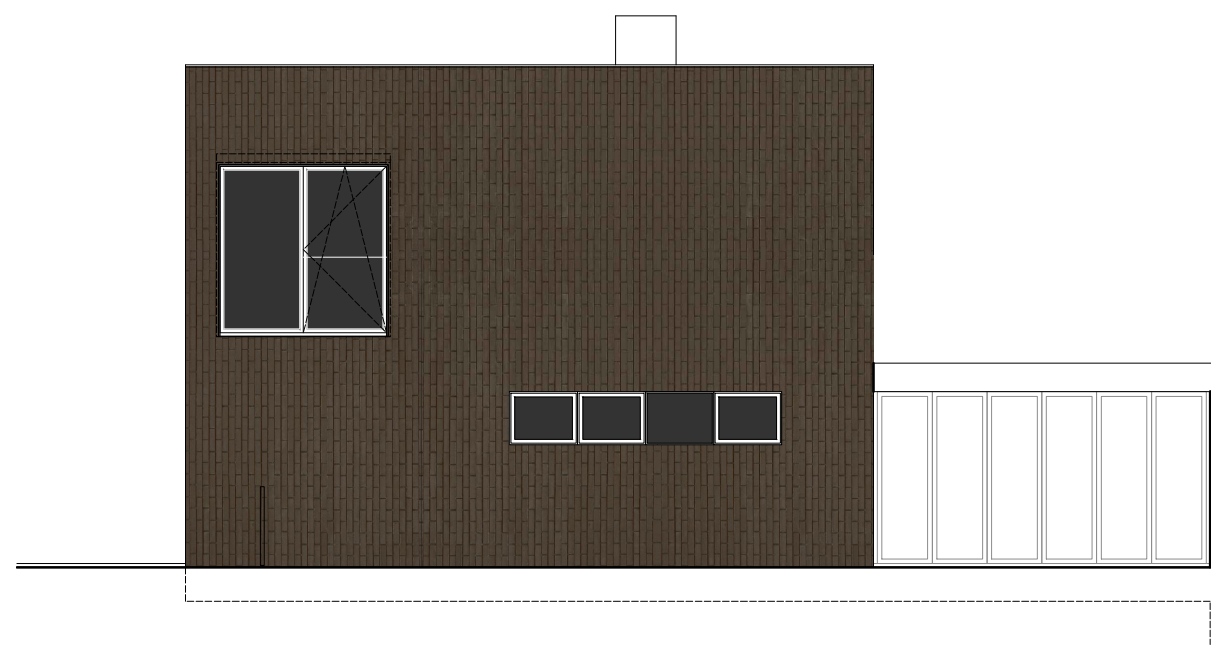

varianta bez zastřešení - pohled jihovýchodí

strana

08/31

akce

novostavba rodinného domu
Praha - Lipence

investor

DELICODE s.r.o.
šumavská 13, Praha 2

autor

DELICODE s.r.o.
šumavská 13, Praha 2
ing. arch. peter požár
bc. zuzana kropšová

výkres


dům A
pohledy

datum

28.06.2021

měřítko

1:100 @ A3

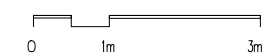

delicode