




## LEGENDA MATERIÁLŮ:

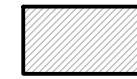

STÁVAJÍCÍ CIHELNÉ ZDIVO NA VÁPENOCEMENTOVOU MALTU



Stávající půdní výlez 700 x 900 mm

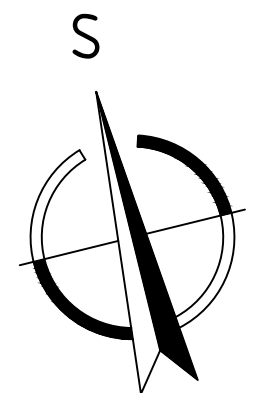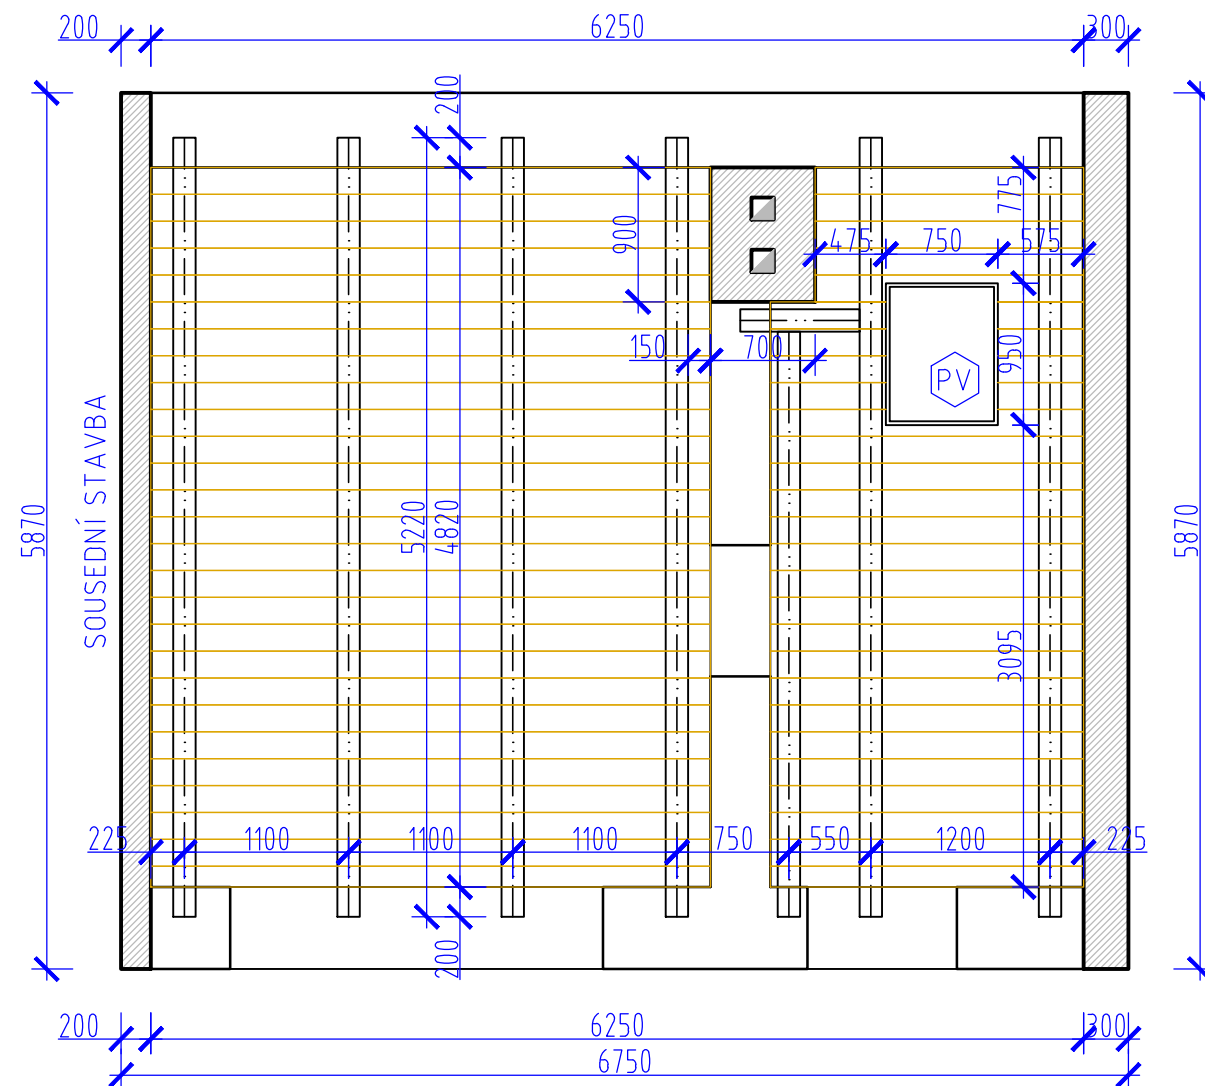

PROJEKTOVÁ DOKUMENTACE SLOUŽÍ PRO ÚZEMNÍ ROZHODNUTÍ, STAVEBNÍ POVOLENÍ, NE PRO VLASTNÍ REALIZACI

±0,000 = 223,500 m.n.m

NÁZEV AKCE		REKONSTRUKCE GARÁŽE		FK PROJEKT	
MÍSTO	PROSTĚJOV (589250) k.ú. ČECHOVICE U PROSTĚJOVA (618853), p.č. st. 87/1			Svatoplukova 24/02/70 796 01 Prostějov IČO: 09613048 e: frysak@fkprojekt.cz m: +420 739 689 966	
STAVEBNÍK	Ing. ROBERT SCHNIRCH, Ovesná 579/18, Čechovice, 796 04 Prostějov			A.Č.1201290	
VYPRACOVAL	KAREL FRYŠÁK	AUTORIZACE	MAREK FICA	DATUM: 02/2022	
STUPEŇ DOKUMENTACE	PROJEKTOVÁ DOKUMENTACE DUSP	KRAJ	OLOMOUCKÝ	MĚŘÍTKO: 1:50	
ČÁST DOKUMENTACE	D.1.2- STAVEBNĚ KONSTRUKČNÍ ŘEŠENÍ	STAVEBNÍ ÚŘAD	PROSTĚJOV	KÓD VÝKRESU: PARÉ Č.: D.1.1.002	
NÁZEV DOKUMENTACE: PŮDORYS STROPNÍ KONSTRUKCE - STÁVAJÍCÍ STAV					