

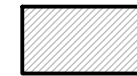


LEGENDA MATERIÁLŮ:

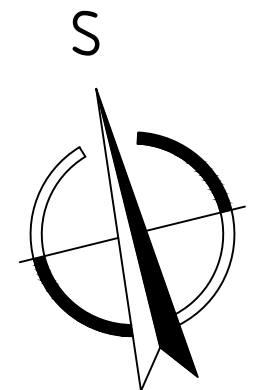

STÁVAJÍCÍ CIHELNÉ ZDIVO NA VÁPENOCEMENTOVOU MALTU

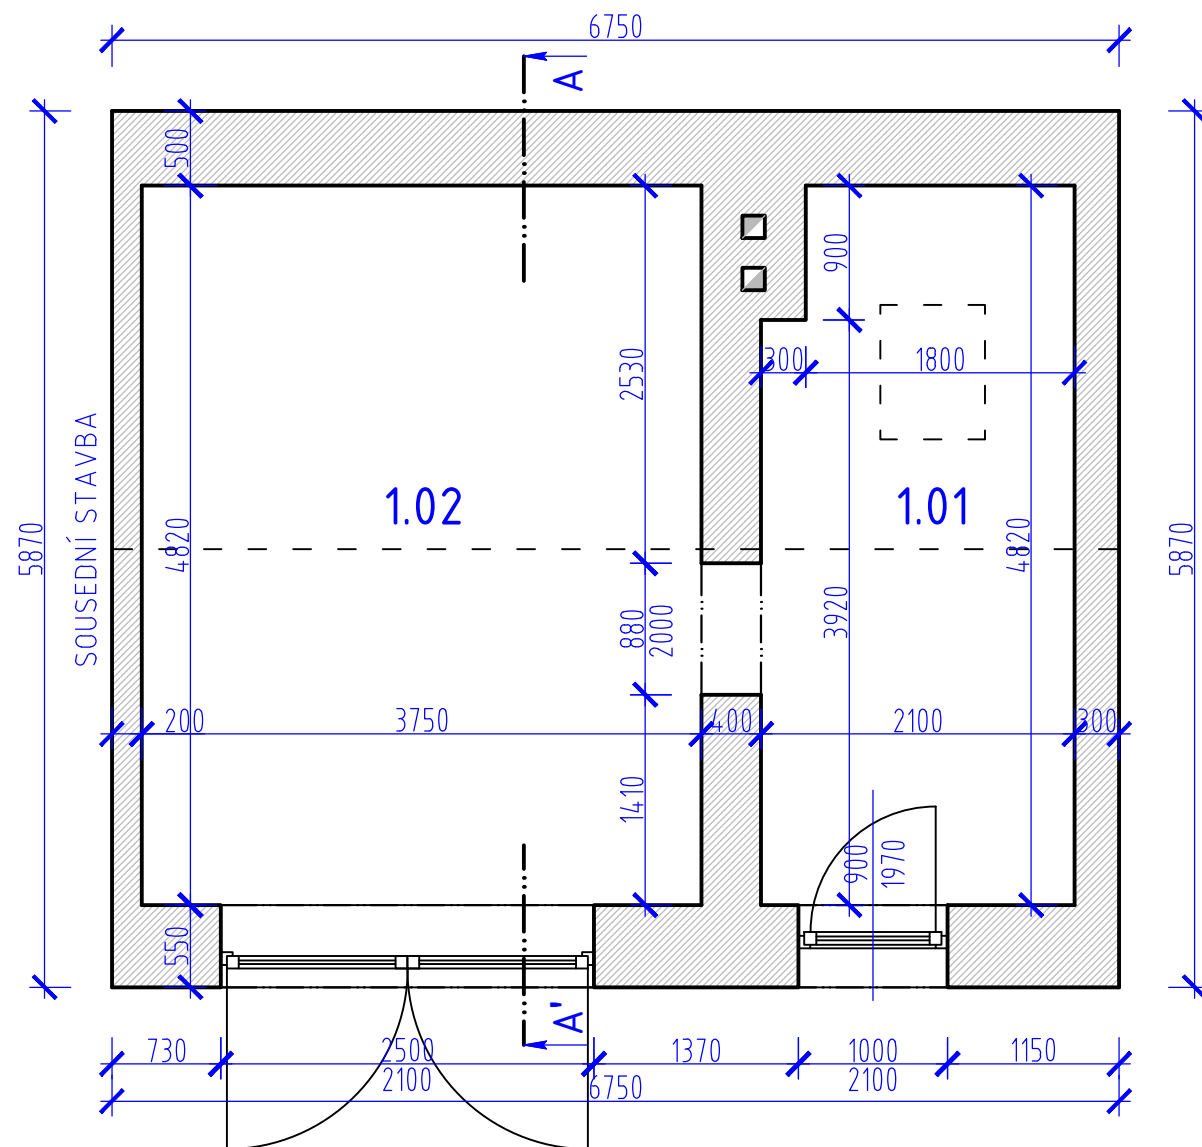

PROJEKTOVÁ DOKUMENTACE SLOUŽÍ PRO ÚZEMNÍ ROZHODNUTÍ, STAVEBNÍ POVOLENÍ, NE PRO VLASTNÍ REALIZACI

±0,000 = 223,500 m.n.m

LEGENDA MÍSTNOSTÍ:

OZN.	ÚČEL MÍSTNOSTI	PLOCHA [m ²]	ZN	ÚPRAVA POVRCHU		PODHLAD
				PODLAH	STĚN	
1.01	DÍLNA	9,85		LITÝ BETON	VÁPENOCEMENTOVÁ OMÍTKA	DŘEVĚNÁ PRKNA, s.v. 2,350 m
1.02	GARÁŽ	18,00		LITÝ BETON	VÁPENOCEMENTOVÁ OMÍTKA	DŘEVĚNÁ PRKNA, s.v. 2,350 m

NÁZEV AKCE				FK PROJEKT	
REKONSTRUKCE GARÁŽE				Svatoplukova 24/02/70 796 01 Prostějov IČO: 09613048 e: frysak@fkprojekt.cz m: +420 739 689 966	
MÍSTO	PROSTĚJOV (589250) k.ú. ČECHOVICE U PROSTĚJOVA (618853), p.č. st. 87/1			A.Č.1201290	
STAVEBNÍK	Ing. ROBERT SCHNIRCH, Ovesná 579/18, Čechovice, 796 04 Prostějov			DATUM: 02/2022	
VYPRACOVAL	KAREL FRYŠÁK	AUTORIZACE	MAREK FICA	MĚŘÍTKO: 1:50	
STUPĚŇ DOKUMENTACE	PROJEKTOVÁ DOKUMENTACE DUSP	KRAJ	OLOMOUCKÝ	KÓD VÝKRESU: PARÉ č.:	
ČÁST DOKUMENTACE	D.1.2- STAVEBNĚ KONSTRUKČNÍ ŘEŠENÍ	STAVEBNÍ ÚŘAD	PROSTĚJOV	D.1.1.001	
NÁZEV DOKUMENTACE:				PŮDORYS 1. NP - STÁVAJÍCÍ STAV	