



NOVOSTAVBA RD, PŘÍPOJEK INŽ. SÍTÍ JURAČKOVI (PETROV)

PŮDORYS 1.NP

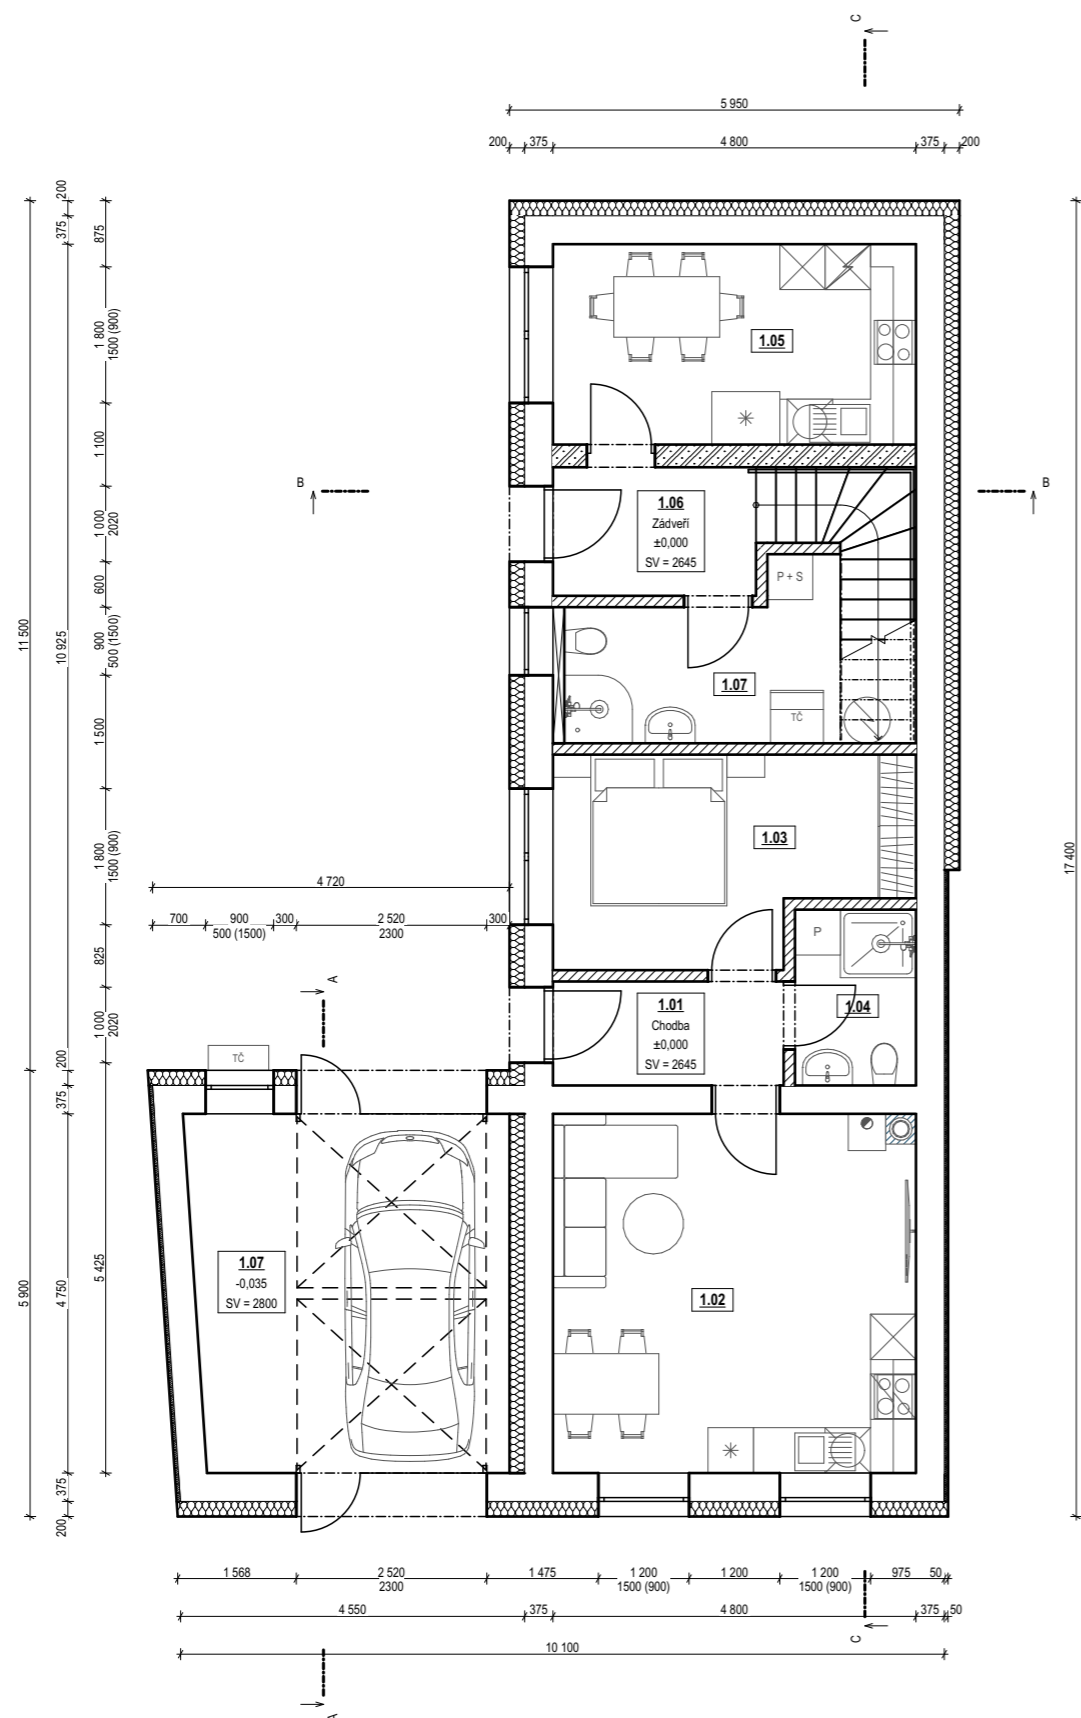


Tabulka místností 1.NP		
Č.	Název místnosti	Plocha (m ²)
1.01	Chodba	4,19
1.02	Obývací pokoj	22,80
1.03	Pokoj	12,02
1.04	Koupelna	3,72
1.05	Zimní zahrada	12,72
1.06	Zádvěří	4,73
1.07	Garáž	19,76
	Technická místnost	10,02
		89,96 m²

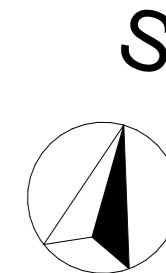


NÁZEV PROJEKTU: NOVOSTAVBA RD, PŘÍPOJEK INŽ. SÍTÍ JURAČKOVI (PETROV)		REVIZE:	PARÉ:
ZADAVATEL A INVESTOR PROJEKTU: Stanislav Juračka a Olga Juračková, Jánošíkova 837/40, Chrlice, 643 00 Brno		AUTORIZAČNÍ RAZÍTKO:	
AUTOR PROJEKTU: Ing. Lenka Koňariková Strážnická 859, 696 42 Vracov IČ: 14255901 konarikova@ikprojekt.cz, +420 605 264 478, www.ikprojekt.cz	ZODPOVĚDNÝ PROJEKTANT: Ing. Veronika Piškulová, ČKAIT - 1007479		
VYPRACOVAL: Ing. Lenka Koňariková			
KATASTRÁLNÍ ÚZEMÍ: Petrov u Hodonín	PARC. ČÍSLO: 332	DATUM:	07/2023
MÍSTO STAVBY: č.p. 117, 696 65 Petrov		Č. ZAKÁZKY:	2023-006
STAVEBNÍ OBJEKT: D.1.1 ARCHITEKTONICKO-STAVEBNÍ ŘEŠENÍ		STUPEŇ PD:	DUS+DOS
NÁZE VÝKRESU: PŮDORYS 1.NP		MĚŘÍTKO:	1:100, 1:1
		Č. VÝKRESU:	D.1.1.01

NOVOSTAVBA RD, PŘÍPOJEK INŽ. SÍTÍ JURAČKOVI (PETROV)

PŮDORYS PODKROVÍ

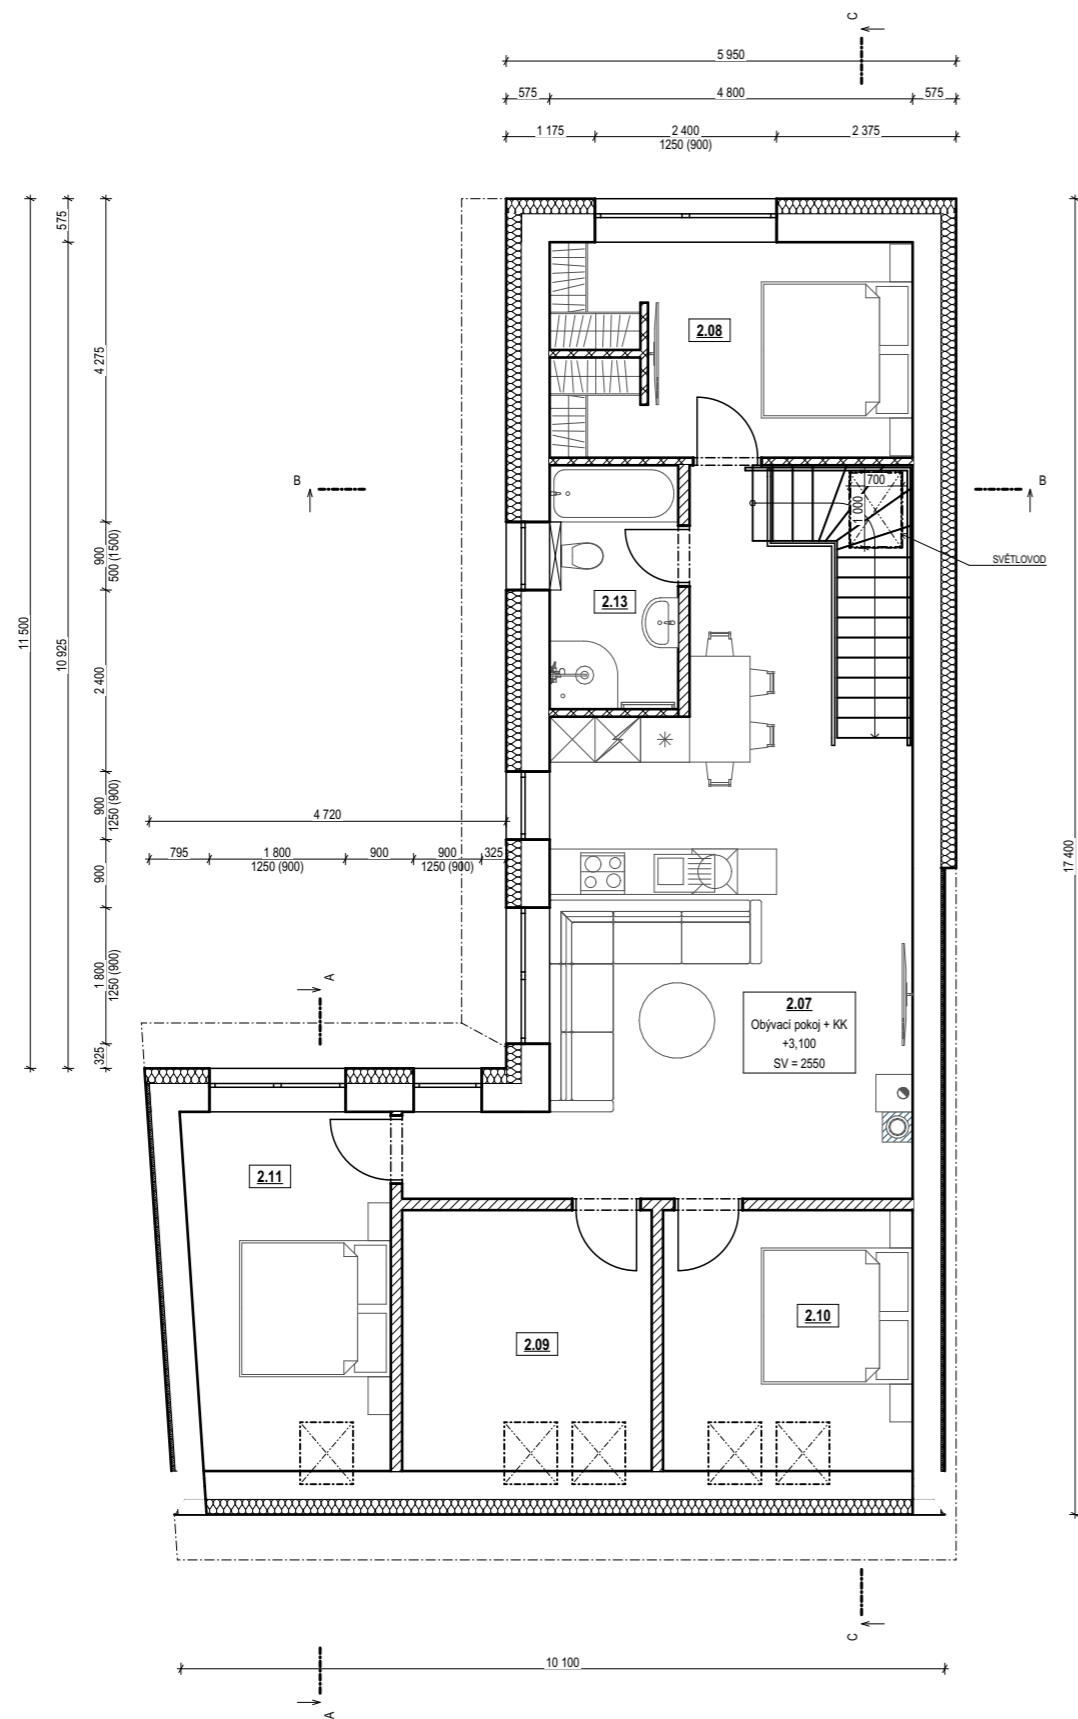



Tabulka místností 2.NP		
Č.	Název místnosti	Plocha (m2)
2.07	Obývací pokoj + KK	38,20
2.08	Ložnice	13,42
2.09	Pracovna	11,39
2.10	Pokoj	11,39
2.11	Pokoj	12,51
2.13	Koupelna	5,48
		92,39 m²

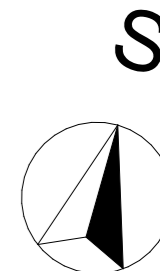




NÁZEV PROJEKTU: NOVOSTAVBA RD, PŘÍPOJEK INŽ. SÍTÍ JURAČKOVI (PETROV)		REVIZE:	PARÉ:
ZADAVATEL A INVESTOR PROJEKTU: Stanislav Juračka a Olga Juračková, Jánošíkova 837/40, Chrlice, 643 00 Brno		AUTORIZAČNÍ RAZÍTKO:	
AUTOR PROJEKTU: Ing. Lenka Koňariková Strážnická 859, 696 42 Vracov IČ: 14255901 konarikova@ikprojekt.cz, +420 605 264 478, www.ikprojekt.cz	ZODPOVĚDNÝ PROJEKTANT: Ing. Veronika Piškulová, ČKAIT - 1007479		
VYPRACOVAL: Ing. Lenka Koňariková			
KATASTRÁLNÍ ÚZEMÍ: Petrov u Hodonín	PARC. ČÍSLO: 332	DATUM:	07/2023
MÍSTO STAVBY: č.p. 117, 696 65 Petrov		Č. ZAKÁZKY:	2023-006
STAVEBNÍ OBJEKT: D.1.1 ARCHITEKTONICKO-STAVEBNÍ ŘEŠENÍ		STUPEŇ PD:	DUS+DOS
NÁZE VÝKRESU: PŮDORYS PODKROVÍ		MĚŘÍTKO:	1:100, 1:1
		Č. VÝKRESU:	D.1.1.02

NOVOSTAVBA RD, PŘÍPOJEK INŽ. SÍTÍ JURAČKOVI (PETROV)

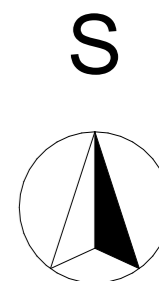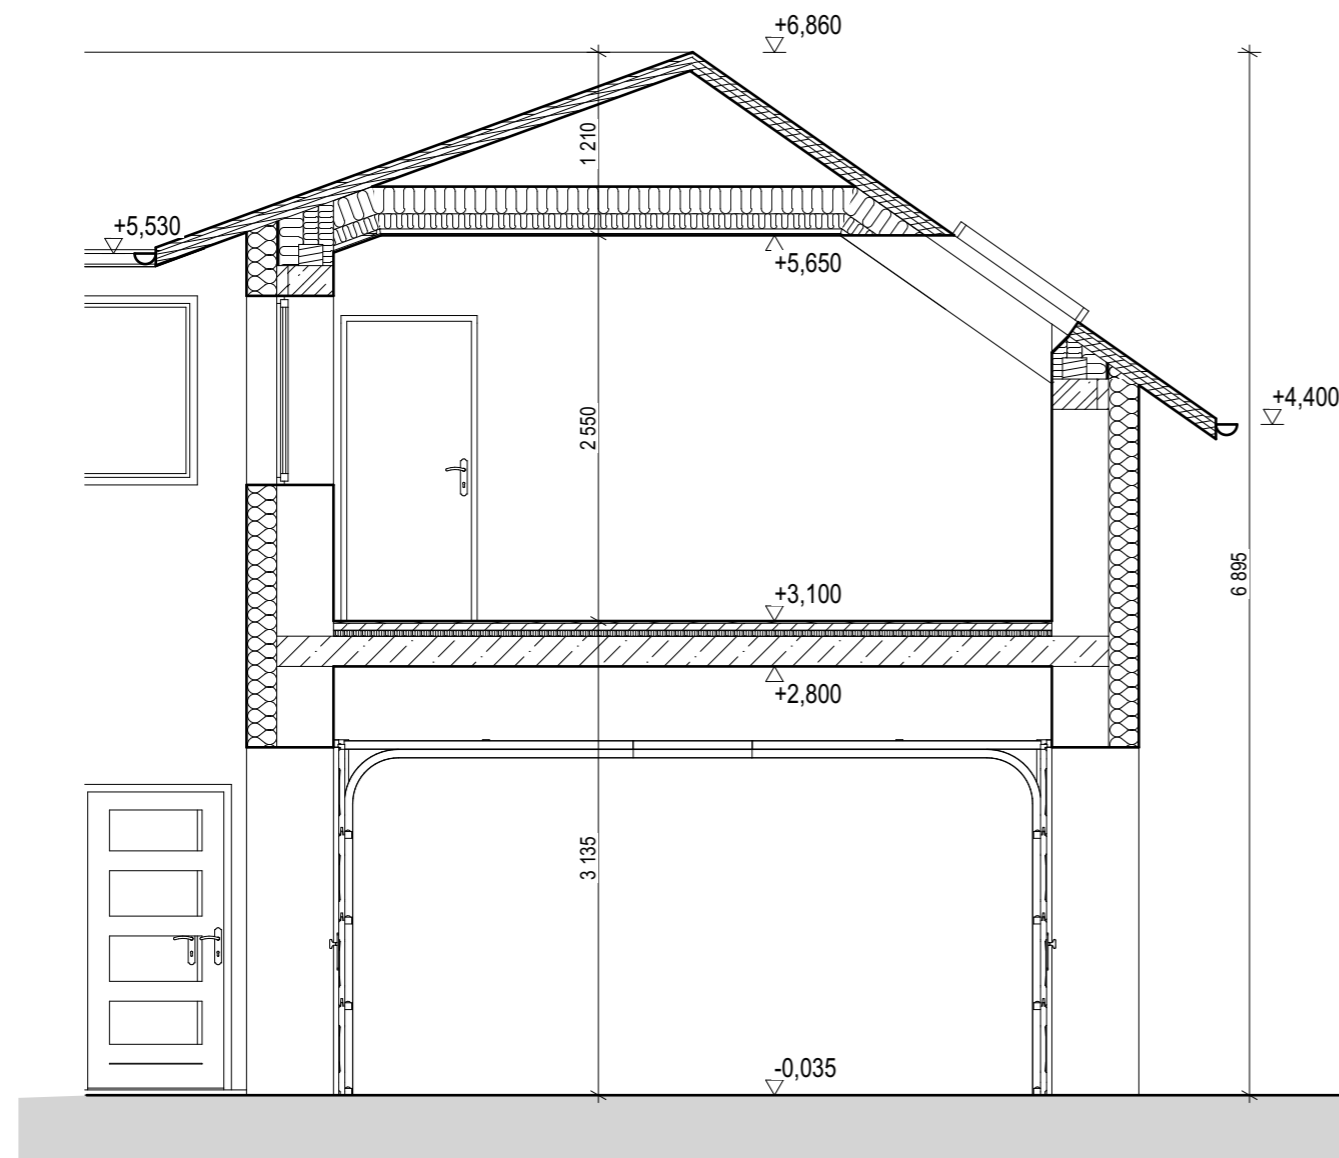
ŘEZ A

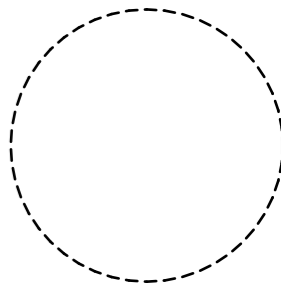

NÁZEV PROJEKTU: NOVOSTAVBA RD, PŘÍPOJEK INŽ. SÍTÍ JURAČKOVI (PETROV)		REVIZE:	PARÉ:
ZADAVATEL A INVESTOR PROJEKTU: Stanislav Juračka a Olga Juračková, Jánošíkova 837/40, Chrlice, 643 00 Brno		AUTORIZAČNÍ RAZÍTKO: 	
AUTOR PROJEKTU: Ing. Lenka Koňariková Strážnická 859, 696 42 Vracov IČ: 14255901 konarikova@ikprojekt.cz, +420 605 264 478, www.ikprojekt.cz		ZODPOVĚDNÝ PROJEKTANT: Ing. Veronika Piškulová, ČKAIT - 1007479	
 		VYPRACOVAL: Ing. Lenka Koňariková	
KATASTRÁLNÍ ÚZEMÍ: Petrov u Hodonín		PARC. ČÍSLO: 332	
MÍSTO STAVBY: č.p. 117, 696 65 Petrov		DATUM: 07/2023	
STAVEBNÍ OBJEKT: C. SITUAČNÍ VÝKRESY		Č. ZAKÁZKY: 2023-006	
NÁZE VÝKRESU: ŘEZ A		STUPEŇ PD: DUS+DOS	
		MĚŘÍTKO: 1:50	
		Č. VÝKRESU: D.1.1.04	

NOVOSTAVBA RD, PŘÍPOJEK INŽ. SÍTÍ JURAČKOVI (PETROV)

ŘEZ B

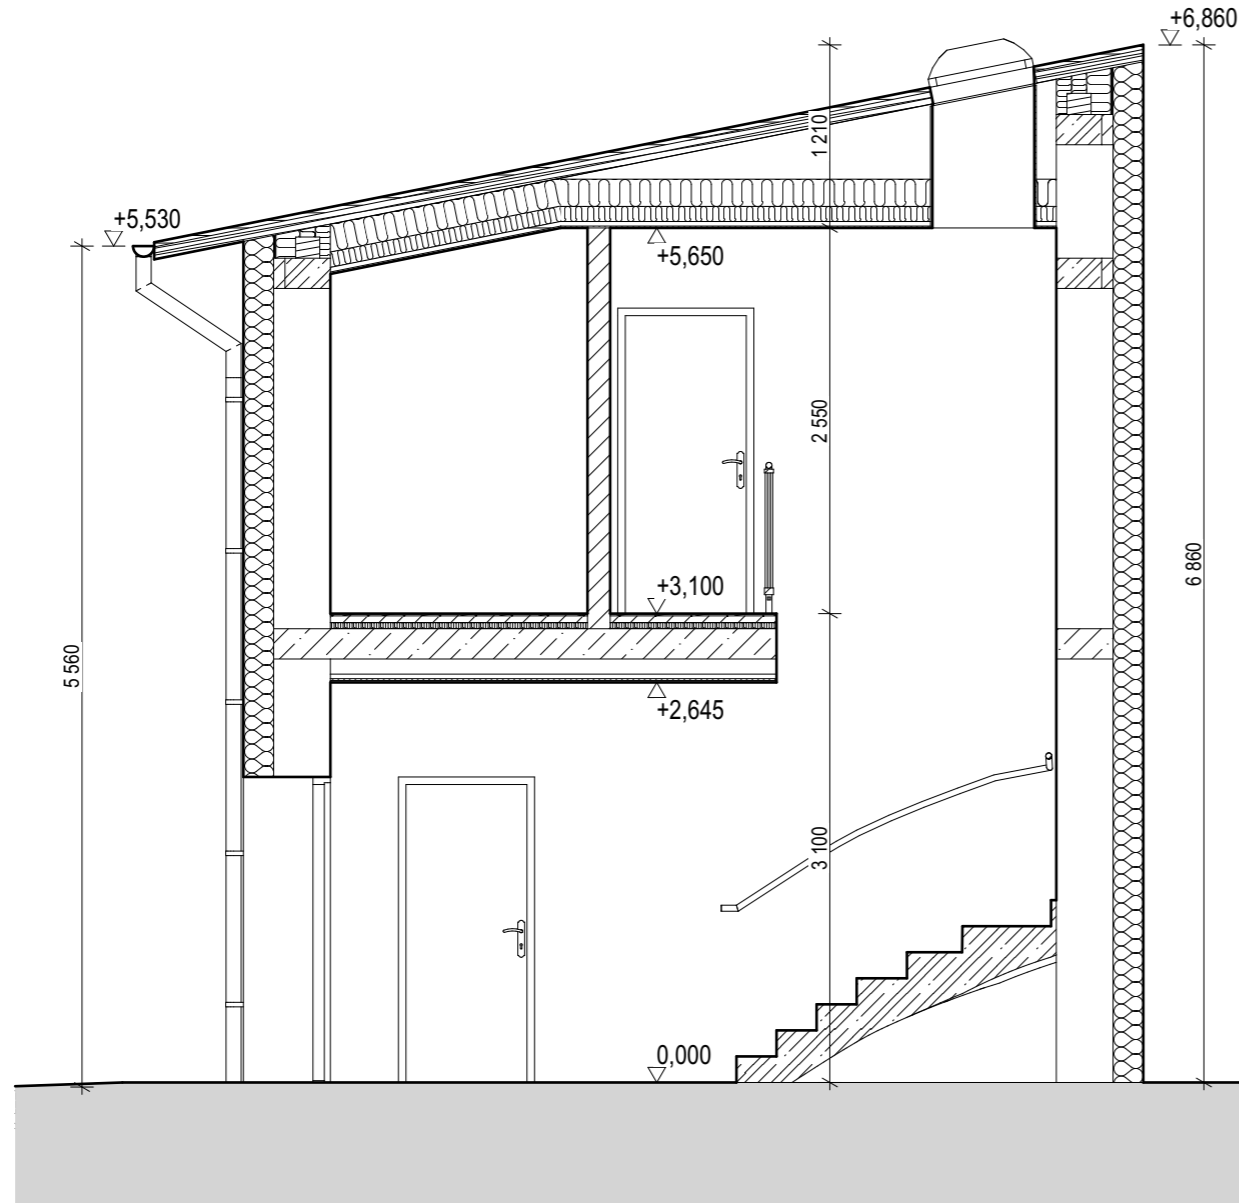


NÁZEV PROJEKTU: NOVOSTAVBA RD, PŘÍPOJEK INŽ. SÍTÍ JURAČKOVI (PETROV)		REVIZE:	PARÉ:
ZADAVATEL A INVESTOR PROJEKTU: Stanislav Juračka a Olga Juračková, Jánošíkova 837/40, Chrlice, 643 00 Brno		AUTORIZAČNÍ RAZÍTKO: 	
AUTOR PROJEKTU: Ing. Lenka Koňariková Strážnická 859, 696 42 Vracov IČ: 14255901 konarikova@ikprojekt.cz, +420 605 264 478, www.ikprojekt.cz	ZODPOVĚDNÝ PROJEKTANT: Ing. Veronika Piškulová, ČKAIT - 1007479		
VYPRACOVAL: Ing. Lenka Koňariková			
KATASTRÁLNÍ ÚZEMÍ: Petrov u Hodonín	PARC. ČÍSLO: 332	DATUM:	07/2023
MÍSTO STAVBY: č.p. 117, 696 65 Petrov		Č. ZAKÁZKY:	2023-006
STAVEBNÍ OBJEKT: D.1.1 ARCHITEKTONICKO-STAVEBNÍ ŘEŠENÍ		STUPEŇ PD:	DUS+DOS
NÁZE VÝKRESU: ŘEZ B		MĚŘÍTKO:	1:50
		Č. VÝKRESU:	D.1.1.05

NOVOSTAVBA RD, PŘÍPOJEK INŽ. SÍTÍ JURAČKOVI (PETROV)



POHLEDY_01

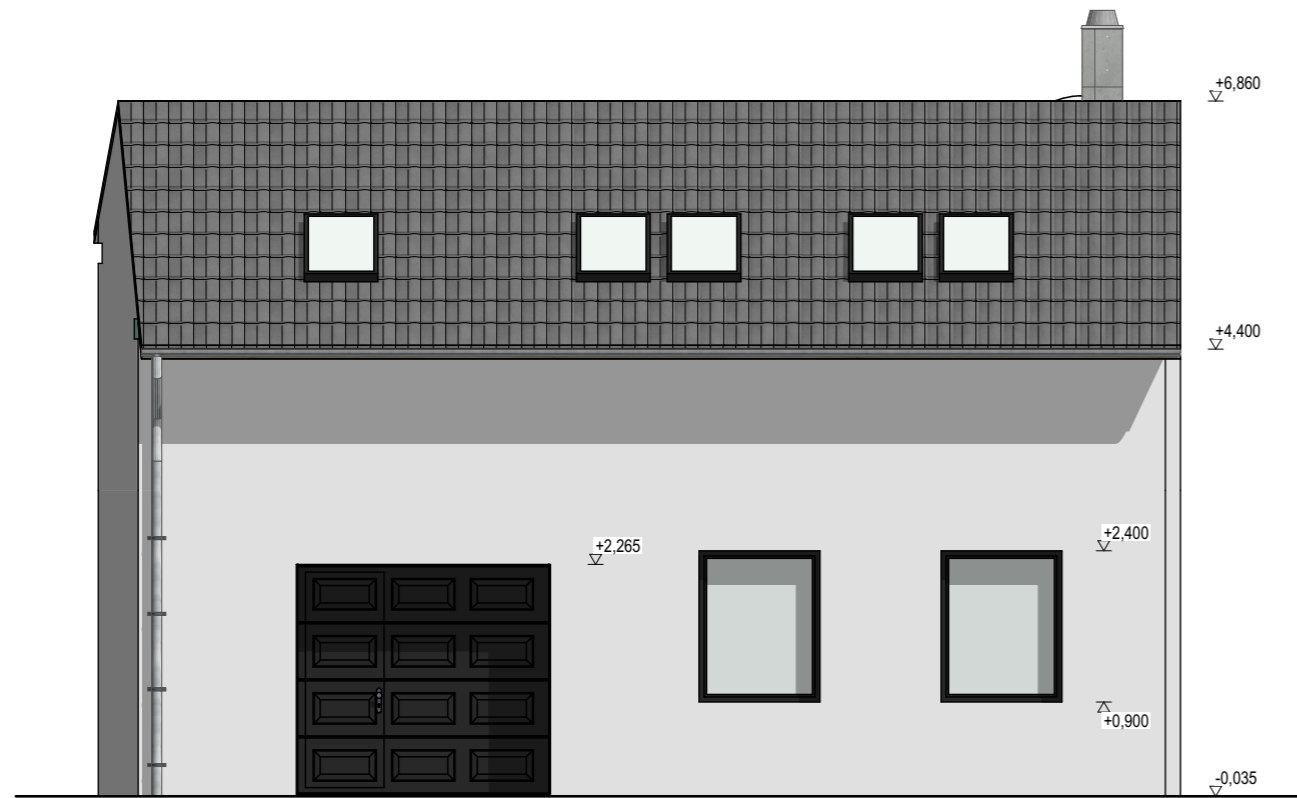POHLED JV - ULIČNÍ



POHLED JZ - ZADNÍ






NÁZEV PROJEKTU: NOVOSTAVBA RD, PŘÍPOJEK INŽ. SÍTÍ JURAČKOVI (PETROV)		REVIZE:	PARÉ:
ZADAVATEL A INVESTOR PROJEKTU: Stanislav Juračka a Olga Juračková, Jánošíkova 837/40, Chrlice, 643 00 Brno		AUTORIZAČNÍ RAZÍTKO: 	
AUTOR PROJEKTU: Ing. Lenka Koňariková Strážnická 859, 696 42 Vracov IČ: 14255901 konarikova@ikprojekt.cz, +420 605 264 478, www.ikprojekt.cz	ZODPOVĚDNÝ PROJEKTANT: Ing. Veronika Piškulová, ČKAIT - 1007479		
 	VYPRACOVAL: Ing. Lenka Koňariková		
KATASTRÁLNÍ ÚZEMÍ: Petrov u Hodonín	PARC. ČÍSLO: 332	DATUM:	07/2023
MÍSTO STAVBY: č.p. 117, 696 65 Petrov		Č. ZAKÁZKY:	2023-006
STAVEBNÍ OBJEKT: D.1.1 ARCHITEKTONICKO-STAVEBNÍ ŘEŠENÍ		STUPEŇ PD:	DUS+DOS
NÁZE VÝKRESU: POHLEDY_01		MĚŘÍTKO:	1:75
		Č. VÝKRESU:	D.1.1.06

NOVOSTAVBA RD, PŘÍPOJEK INŽ. SÍTÍ JURAČKOVI (PETROV)

POHLEDY_02

POHLED SZ - DVORNÍ

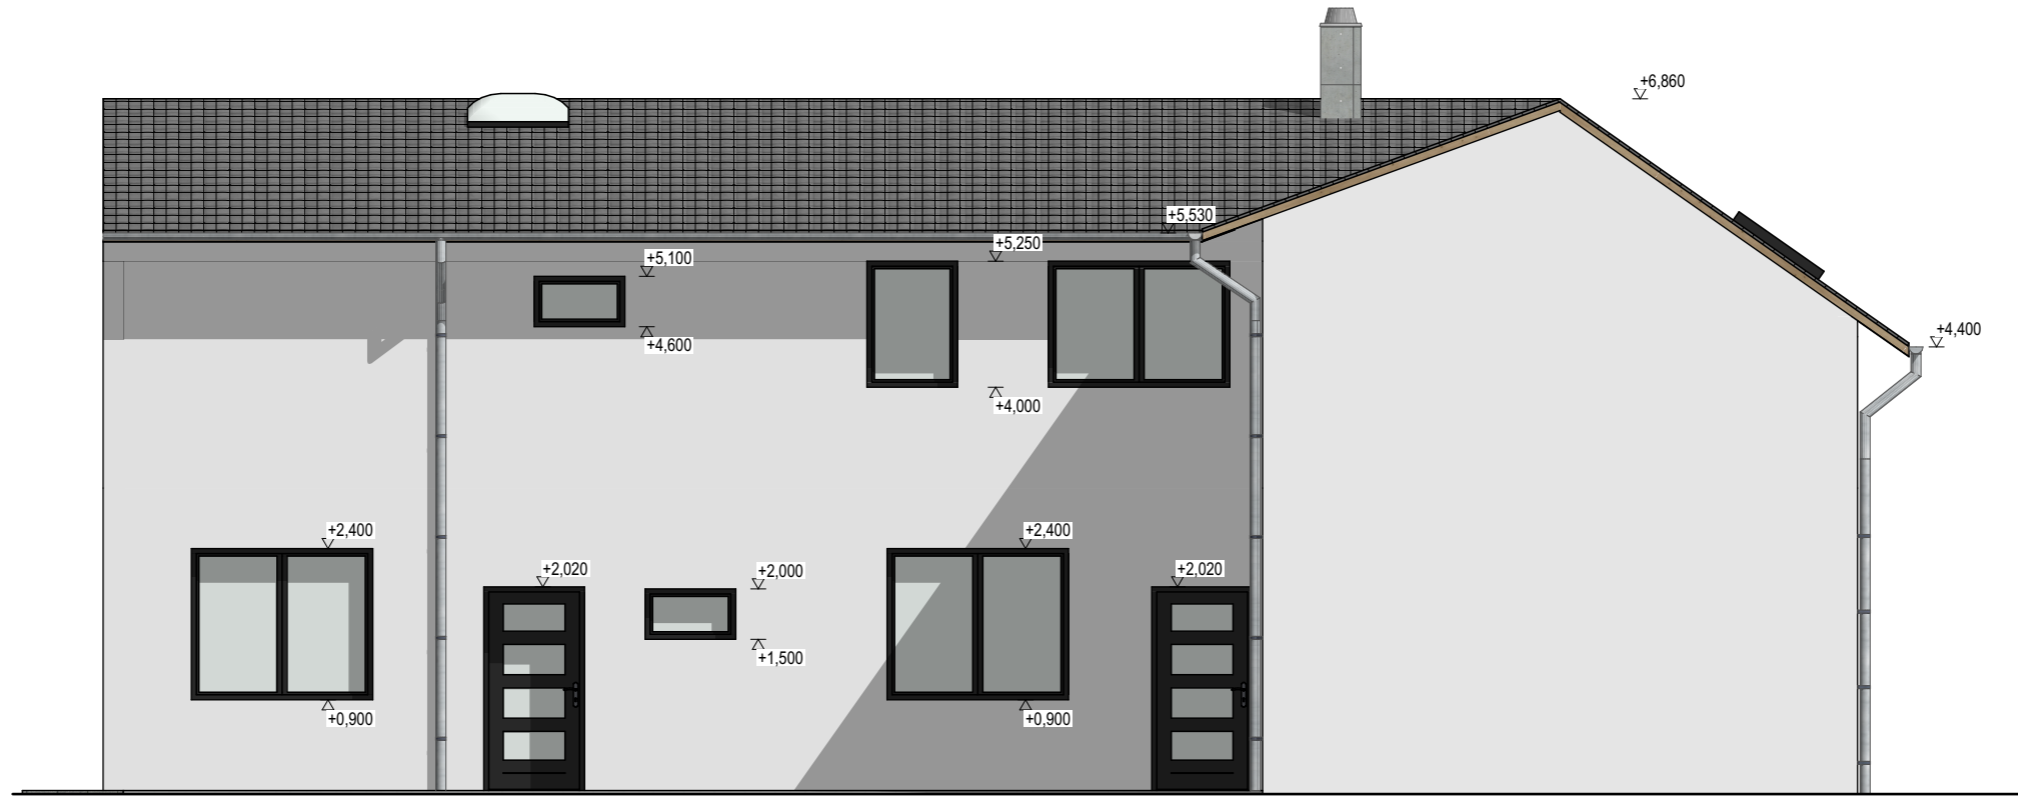

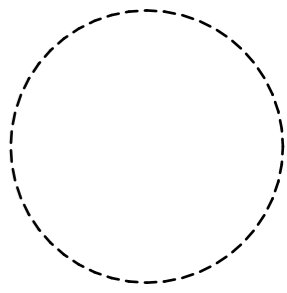NÁZEV PROJEKTU: NOVOSTAVBA RD, PŘÍPOJEK INŽ. SÍTÍ JURAČKOVI (PETROV)		REVIZE:	PARÉ:
ZADAVATEL A INVESTOR PROJEKTU: Stanislav Juračka a Olga Juračková, Jánošíkova 837/40, Chrlice, 643 00 Brno		AUTORIZAČNÍ RAZÍTKO: 	
AUTOR PROJEKTU: Ing. Lenka Koňariková Strážnická 859, 696 42 Vracov IČ: 14255901 konarikova@ikprojekt.cz, +420 605 264 478, www.ikprojekt.cz	ZODPOVĚDNÝ PROJEKTANT: Ing. Veronika Piškulová, ČKAIT - 1007479		
	VYPRACOVAL: Ing. Lenka Koňariková		
KATASTRÁLNÍ ÚZEMÍ: Petrov u Hodonín	PARC. ČÍSLO: 332	DATUM:	07/2023
MÍSTO STAVBY: č.p. 117, 696 65 Petrov		Č. ZAKÁZKY:	2023-006
STAVEBNÍ OBJEKT: D.1.1 ARCHITEKTONICKO-STAVEBNÍ ŘEŠENÍ		STUPEŇ PD:	DUS+DOS
NÁZE VÝKRESU: POHLEDY_02		MĚŘÍTKO:	1:75
		Č. VÝKRESU:	D.1.1.07