


ZÁKRES DO KATASTRÁLNÍ MAPY 1:1000

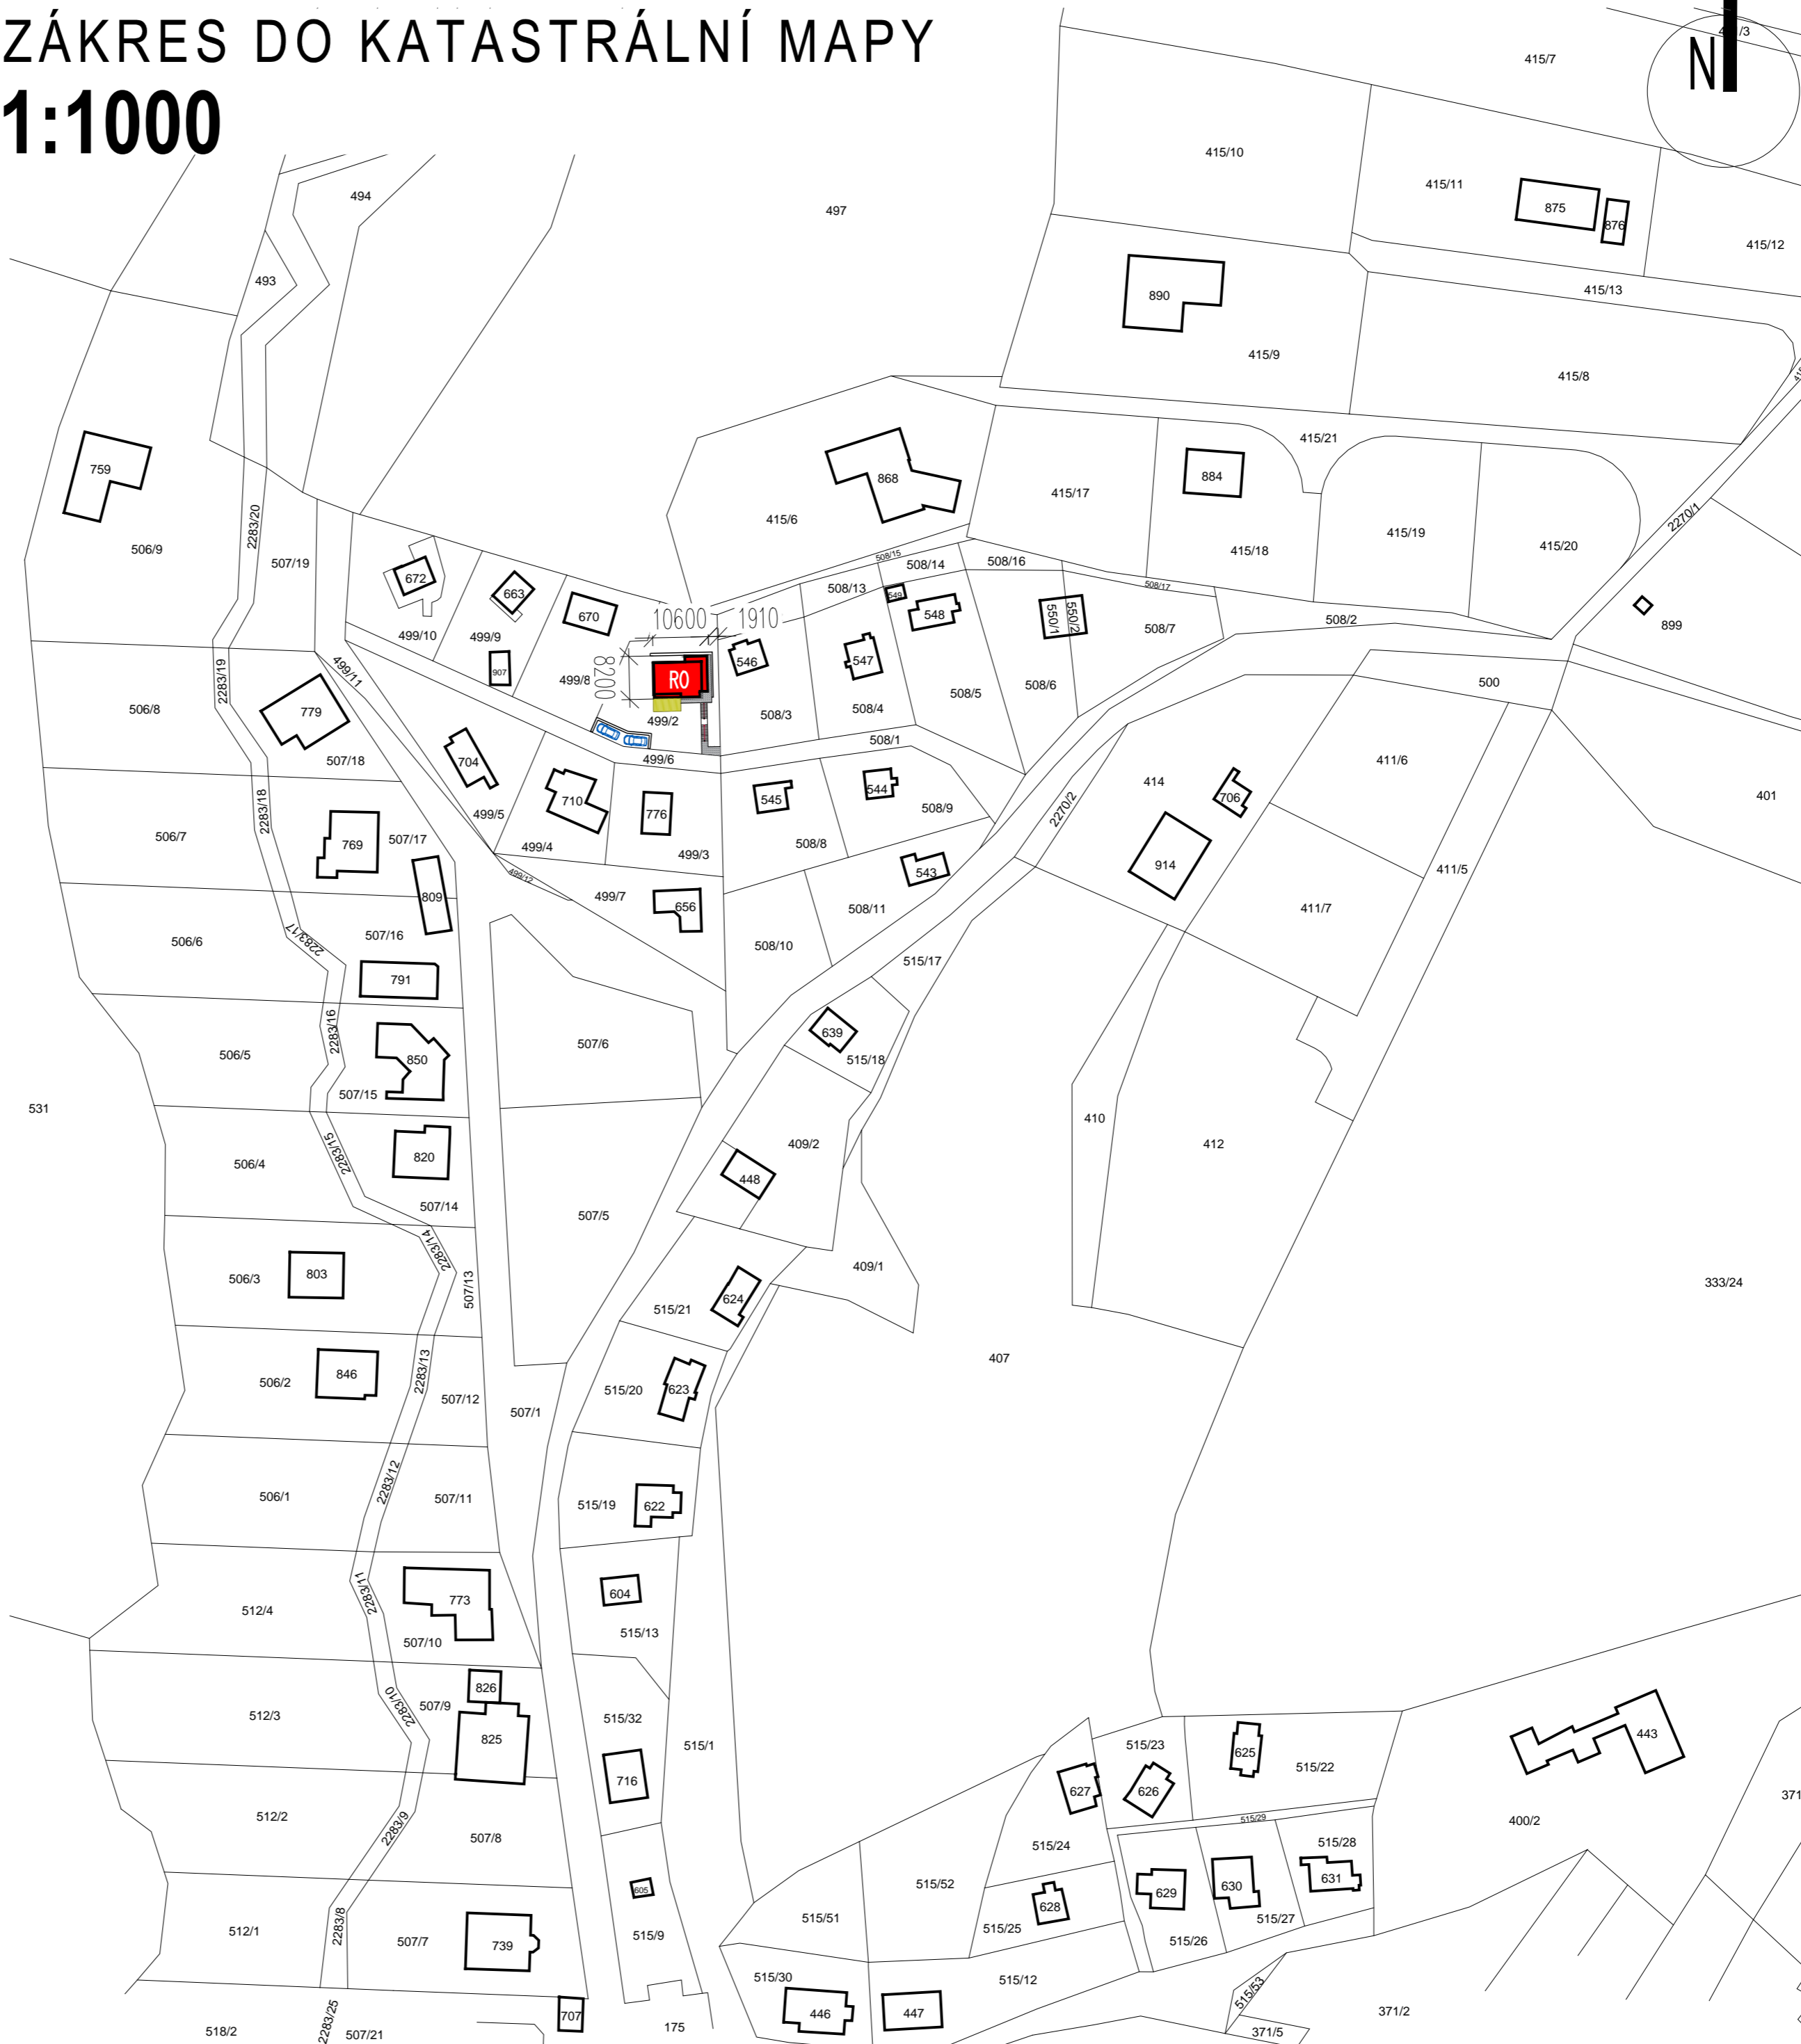

poznámky projektu/revize:
 PŘESNÁ ÚROVEŇ PODLAHY ±0.000 MŮŽE BÝT UPRVENA V NÁVAZNOSTI NA STÁVAJÍCÍ SPODNÍ ČÁST STAVBY - RELATIVNÍ URČENÍ K PŮVODNÍ PODLAŽE
 DOKUMENTACE JE URČENA PRO POTŘEBY ÚZEMNÍHO A STAVEBNÍHO ŘÍZENÍ - DSP; SAMOSTATNĚ NEMŮŽE BÝT POUŽITA PRO PŘEVENÍ STAVBY

±0.000=STÁVAJÍCÍ.II.NP
 název akce:
NÁSTAVBA A ÚPRAVY REKREAČNÍ CHATY Hrušice č.e.385
 místo akce:
 obec: Hrušice, ul. u kapličky č.e.385
 parc.č.499/2 a st.679
 kat.území: Hrušice 648 655

investor/stavebník: Marek Šikl
 Kateřina Šiklová
 Přeslíčková 2886/11
 106 00 Praha 10 - Záběhlice
 stupeň dokumentace:
 DOKUMENTACE PRO ÚZEMNÍ A STAVEBNÍ ŘÍZENÍ
 ID_datum: 04-2022_březen/2022

generální projektant:
petr šťastný
 architektura _projektů staveb
 Nad Stráněmi 326, 251 66 Senohraby
 +420 737 809 845_petr.stastny@gmail.com
 zodpovědný projektant: Ing.Petr Šťastný
 ČKAIT.: 0007534
 vypracoval: Bc.Petr Šťastný

objekt:
 SO.01_REKREAČNÍ CHATA
 část dokumentace:
 C SITUACE
 měřítko: 1:1000
 č.paré:
 A2_3x4

KOORDINAČNÍ SITUACE
 číslo výkresu:
C - 01