



PŮDORYS 1.NP

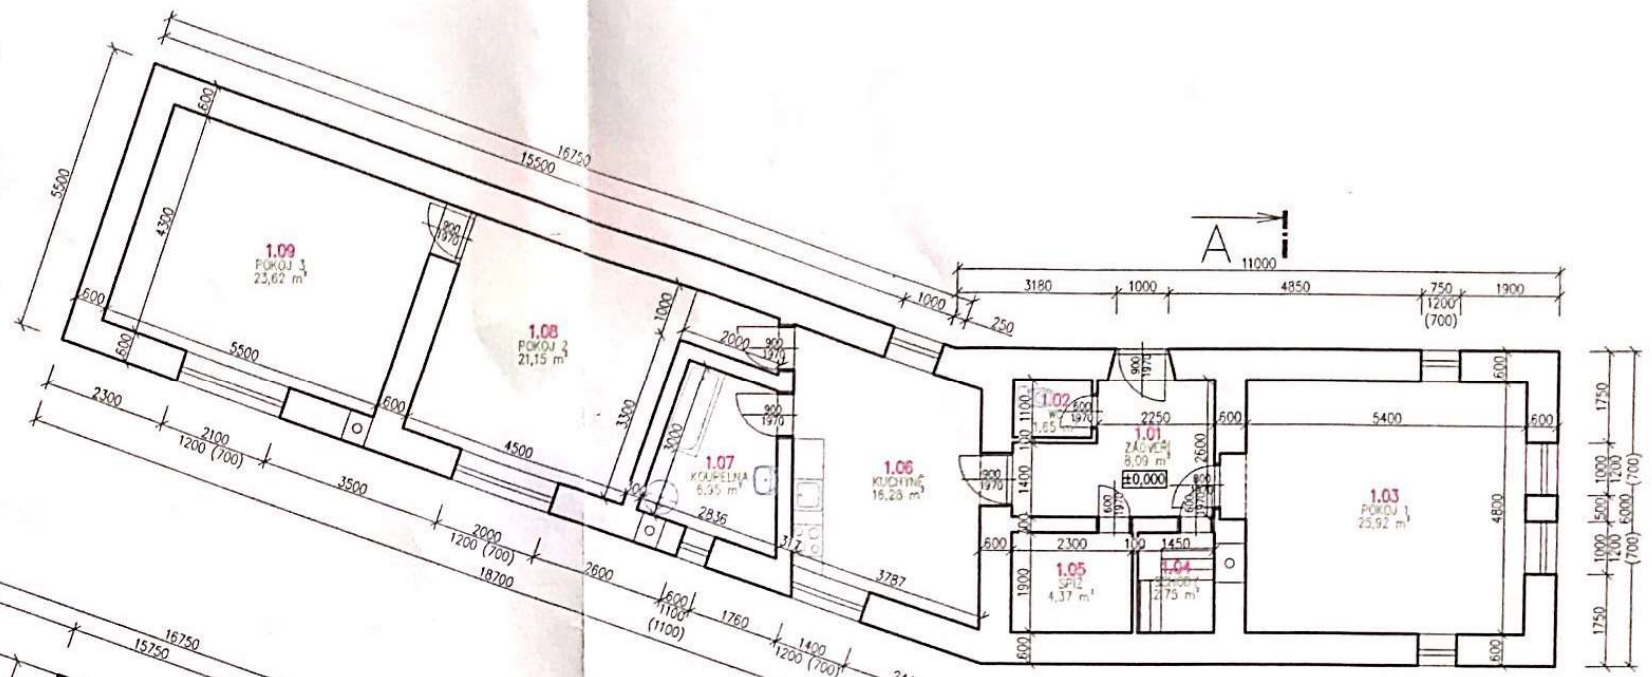

PŮDORYS 2.NP

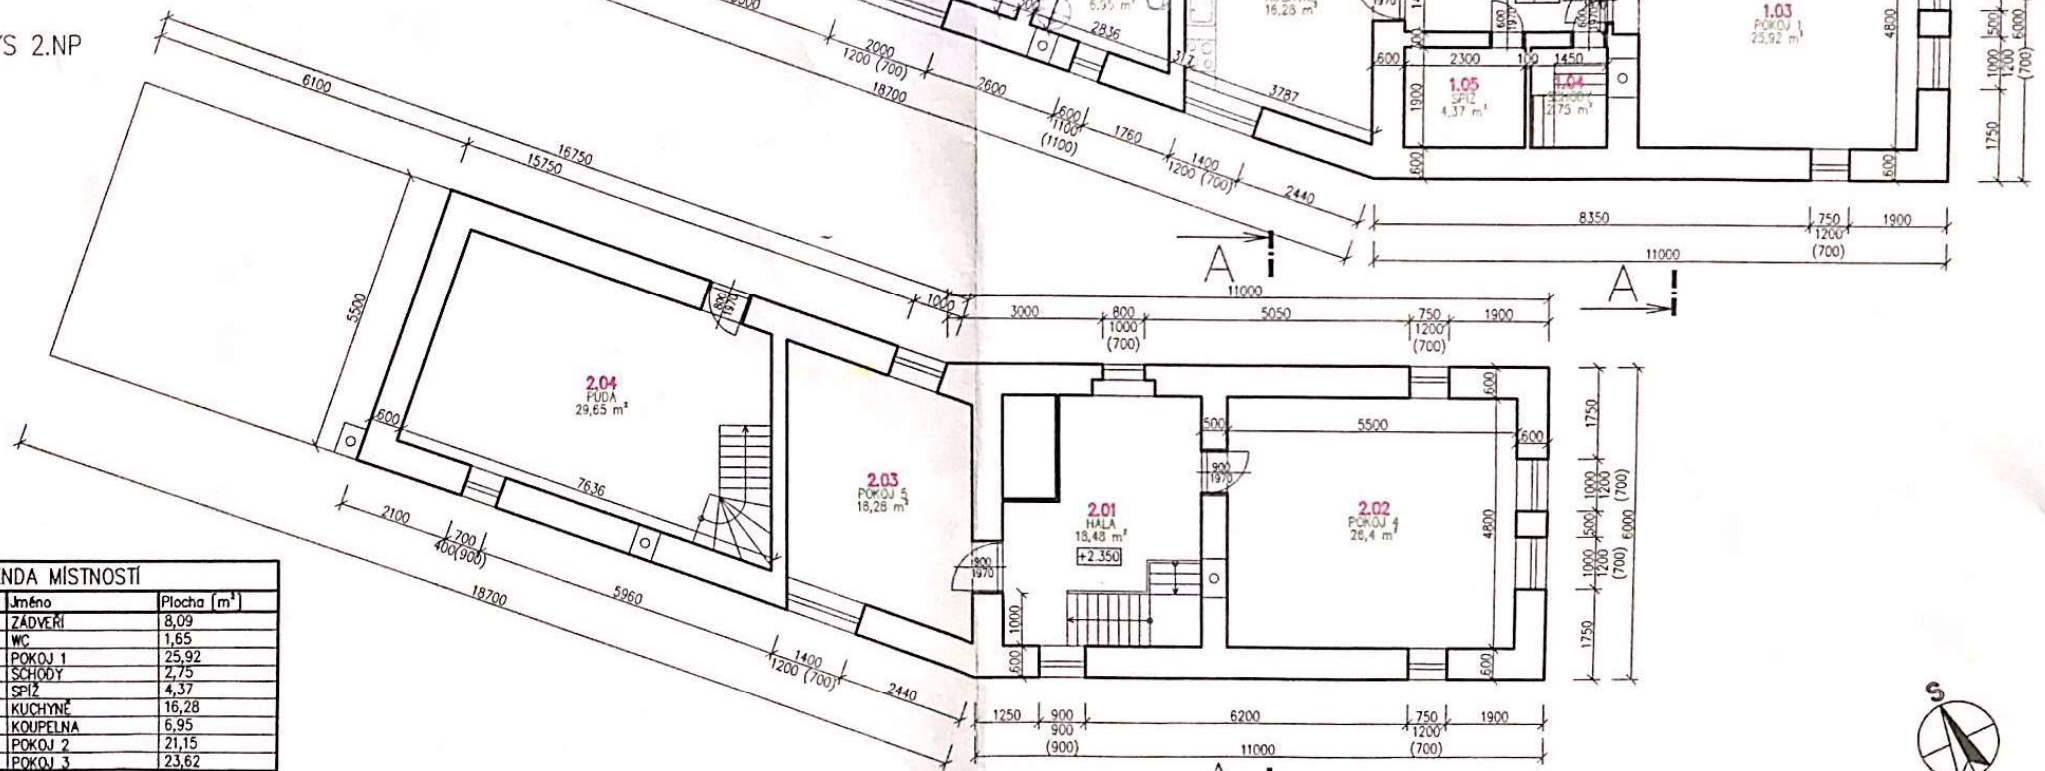

LEGENDA MÍSTNOSTI		
Číslo	Jméno	Plocha (m <sup>2</sup> )
1.01	ZADYERÍ	8,09
1.02	WC	1,65
1.03	POKOJ 1	25,92
1.04	SCHODY	2,75
1.05	SPÍŽ	4,37
1.06	KUCHYŇE	16,28
1.07	KOUPELNA	6,95
1.08	POKOJ 2	21,15
1.09	POKOJ 3	23,62
2.01	HALA	18,48
2.02	POKOJ 4	26,4
2.03	POKOJ 5	16,28
2.04	PŮDA	29,65

Celková plocha [m<sup>2</sup>]: 201,59

LEGENDA MATERIÁLŮ

STÁVAJÍCÍ ZDIVO Z CPP, TL. 550, 300, a 200 mm

<p>Geodézie Mělník s.r.o.</p>	Objednatel: Jitka Horáková, Živonín 5, 27333 Řepín Pavlína Mašínová, Spánělova 1247/104, Řepy, 16300 Praha 6		
	Okres: Mělník	Obec: Řepín	k.ú.: Živonín
Pražská 385, Mělník IČO 276 25 010 tel.: 315 627 056 mobil: 774 435 231	PASPORT RODINNÉHO DOMU Č.P.5, ŽIVONÍN ŽIVONÍN č.p.st. 4/1		č.paré:
kotek@geodezie-melnik.cz www.geodezie-melnik.cz	č.výkr.: 1.02	Měřítko: 1:100	Vyhotovil: Tomáš Kotek
Výkres: PŮDORYSY	Dne: 12/2021	4	