
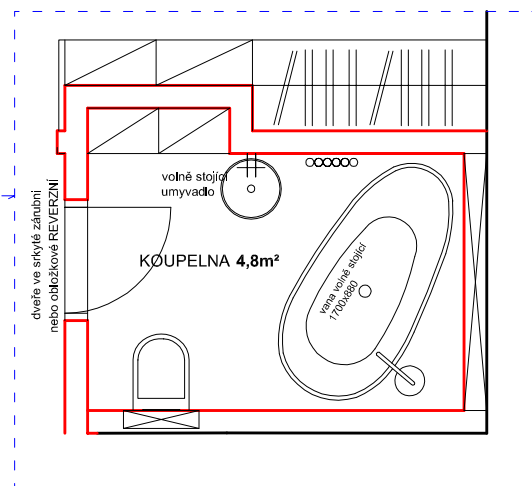
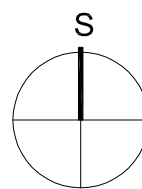



# V1

## NÁVRH DISPOZICE

### PŮDORYS

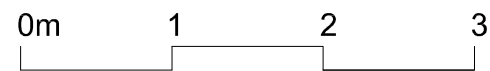

- STÁVAJÍCÍ KONSTRUKCE
- NOVÉ PŘÍČKY

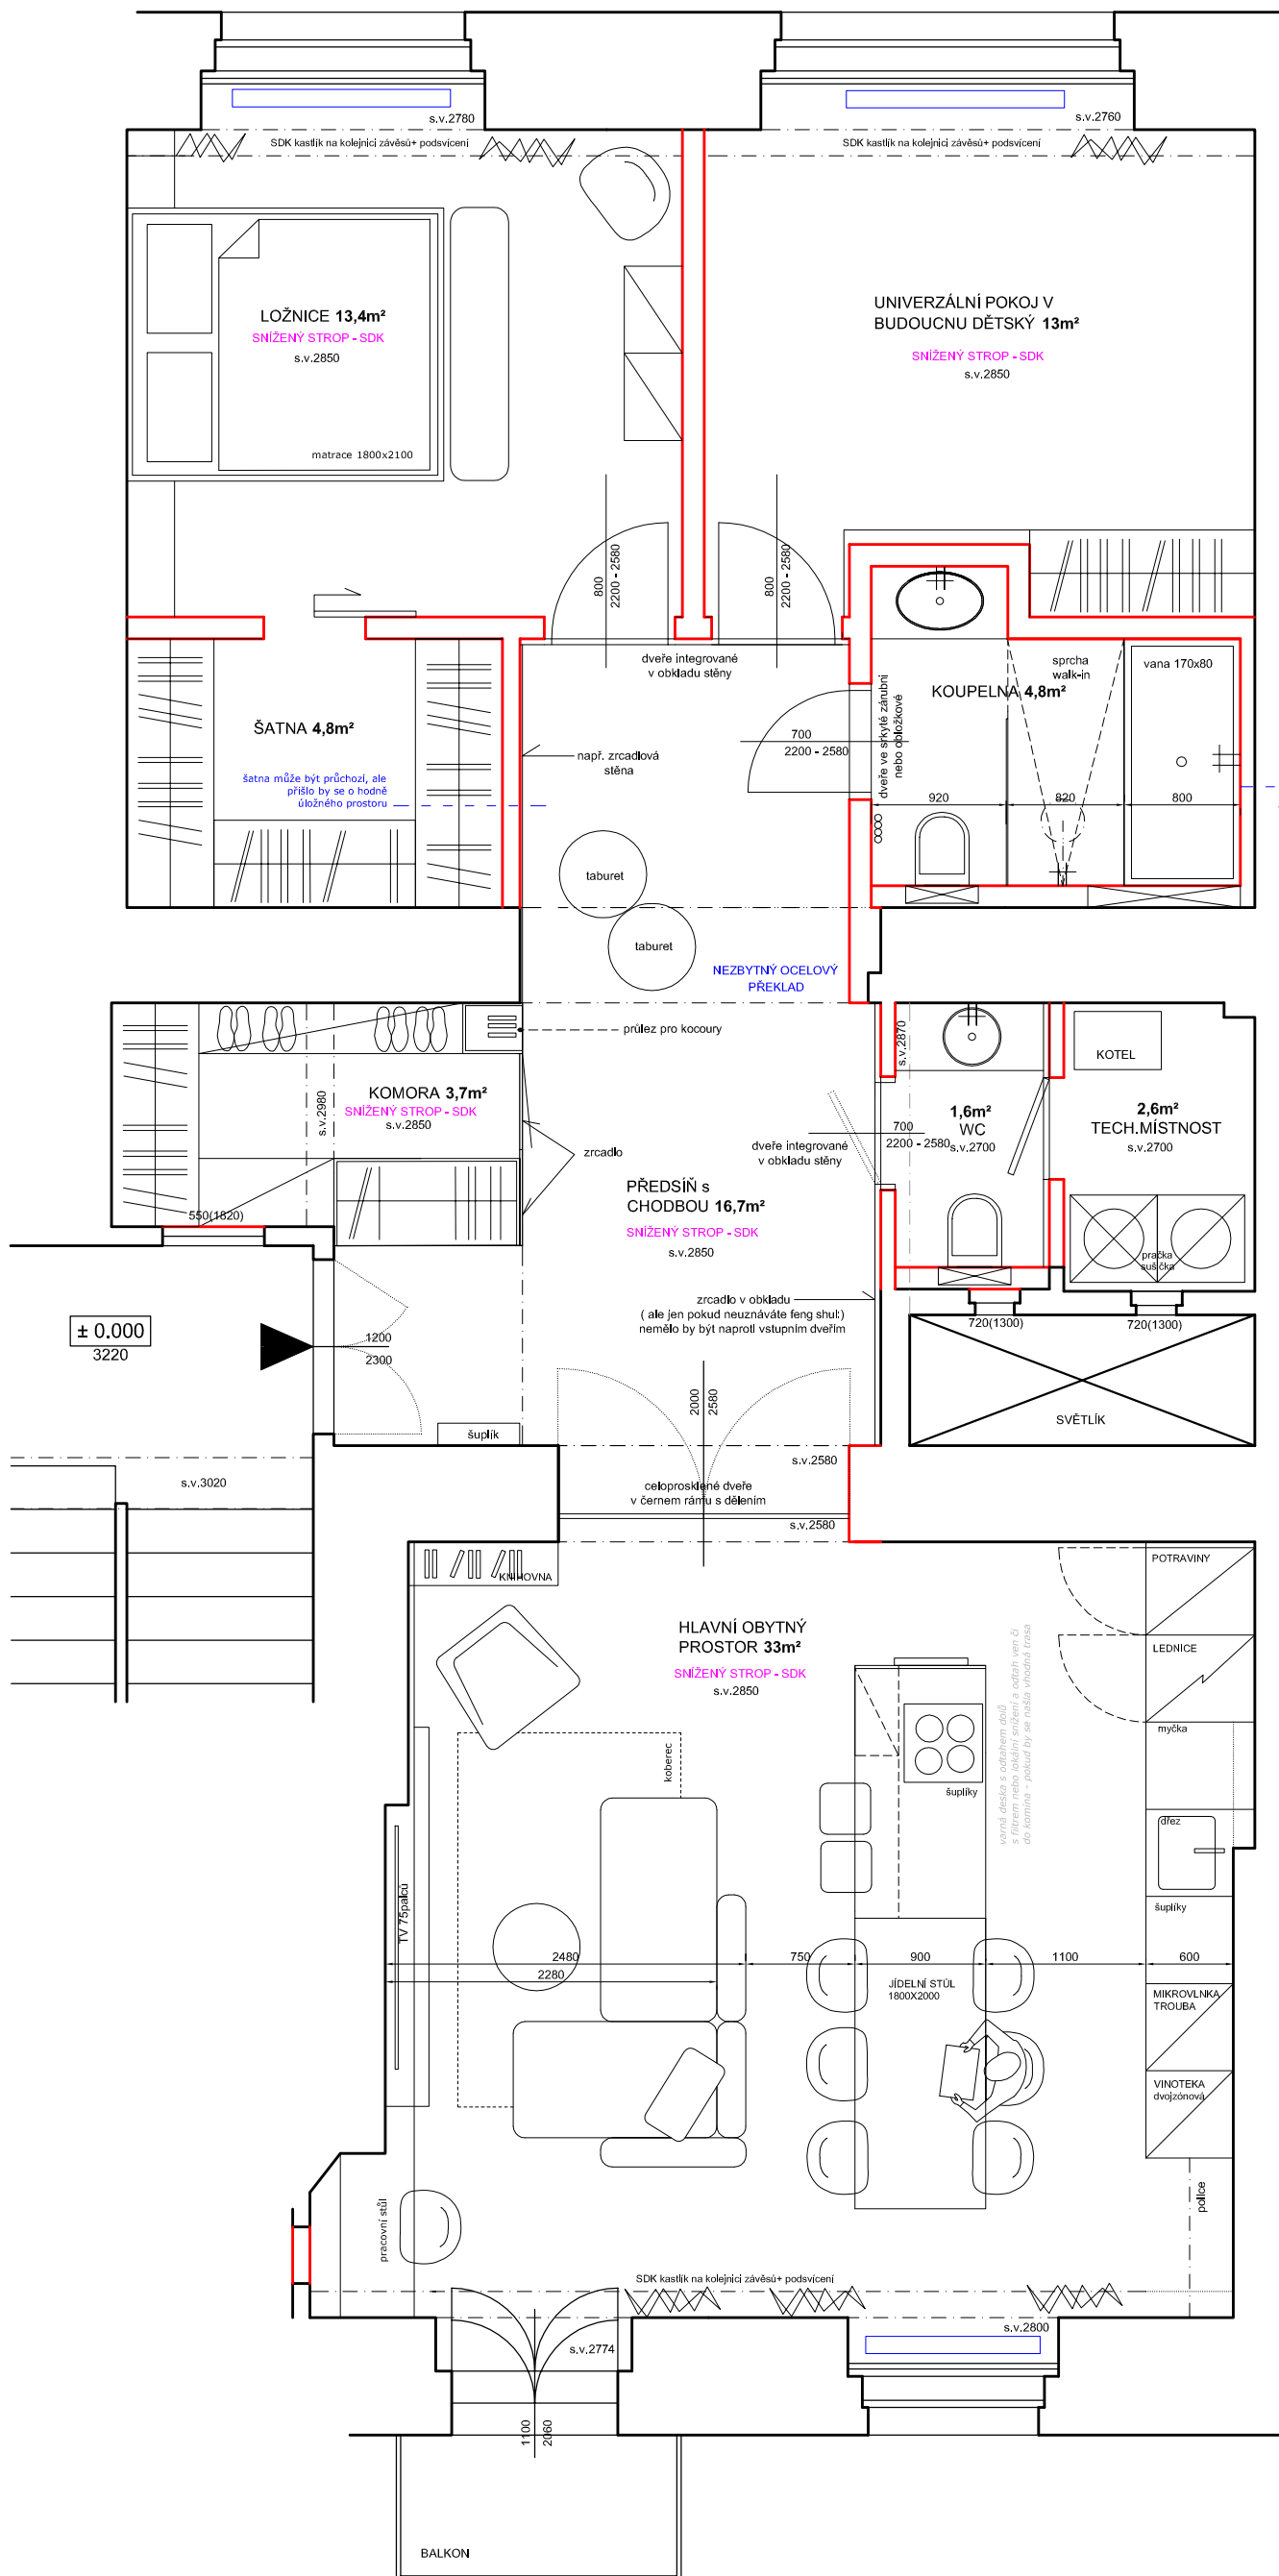

Byt „Jindřicha Plachty 3, Praha 5  
Martin Šlitr

OBSAH:  
návrh rekonstrukce interiéru bytu

DETAIL:  
NÁVRH DISPOZICE

FORMÁT:  
A3

MĚŘÍTKO:  
1:50

DATUM:  
12/2023

