



LEGENDA MÍSTNOSTÍ

OZN.	MÍSTNOST	m ²	PODLAHA	STĚNY	STROP
1.01	PODESTA	5,3	KERAM. DLAŽBA, LINOLEUM	OMÍTKA	OMÍTKA
1.02	WC + SPRCHA	3,4	KERAM. DLAŽBA	KERAM. OBKLAD	SDK PODHLED
1.03	PŮDA	14,9	PŮDOVKY	OMÍTKA	--
1.04	LOŽNICE	16,9	PALUBKA SMRK	OMÍTKA	OMÍTKA
1.05	KUCHYNĚ	6,9	LINOLEUM	OMÍTKA	SDK PODHLED
1.06	OBÝVACÍ POKOJ	27,9	KOBEREC NA OSB DESKÁCH	OMÍTKA	DŘEV. OBKLAD

LEGENDA MATERIÁLŮ

	STÁVAJÍCÍ ZDIVO
	BOURANÉ KONSTRUKCE

projektant:
 ING. ARCH. PETR BUREŠ
 Přizova 3, 602 00 Brno
 T 608 776 541
 E bures@friedmann-feldmann.com

akce:
PODKROVNÍ BYT
 TENOROVA 31
 BRNO - ŽIDENICE


název:
 PŮDORYS PODKROVÍ - STÁVAJÍCÍ STAV, BOURACÍ PRÁCE

stupeň:
 PP

měřítko:
 1/50

datum:
 5/2012

č. výkresu:
 01

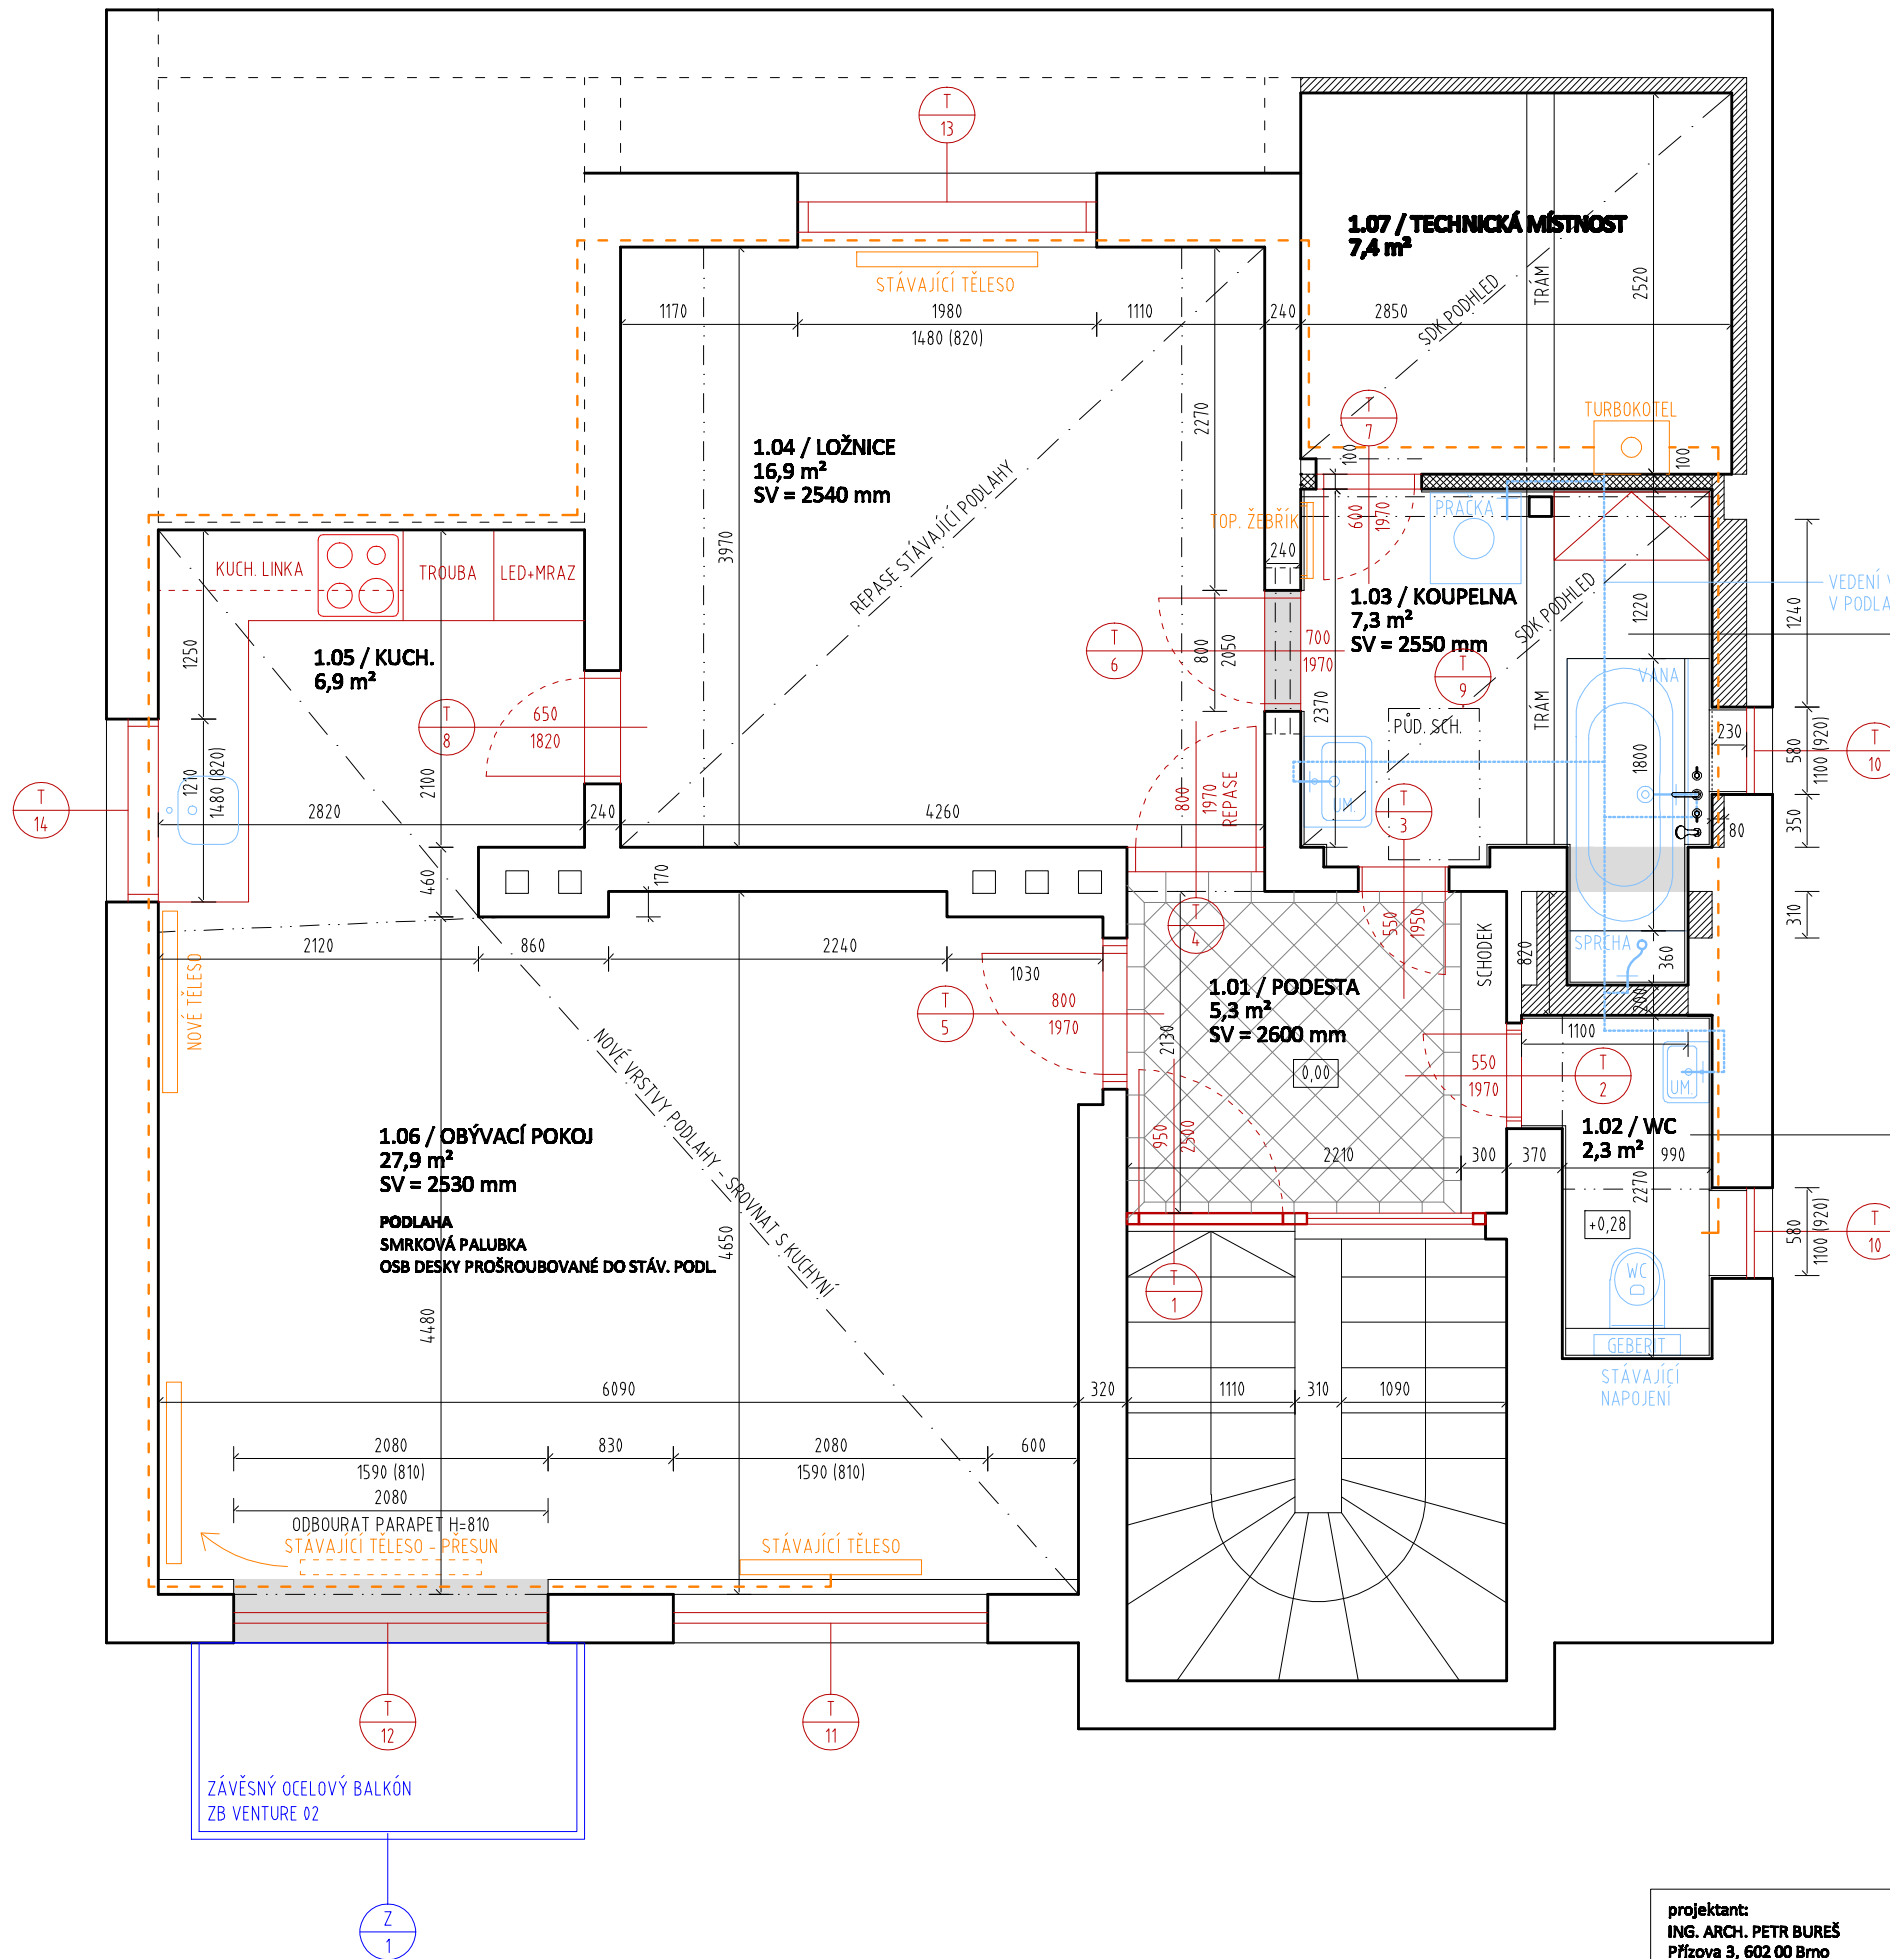

LEGENDA MÍSTNOSTÍ

OZN.	MÍSTNOST	m ²	PODLAHA	STĚNY	STROP
1.01	PODESTA	5,3	KERAM. DLAŽBA 20*20	OMÍTKA, SOKLÍK	OMÍTKA
1.02	WC	2,3	EPOXIDOVÝ NÁTĚR	OBKLAD SKLENĚNÁ MOZAIKA	SDK PODHLID
1.03	KOUPELNA	7,3	EPOXIDOVÝ NÁTĚR	OBKLAD SKLENĚNÁ MOZAIKA	SDK PODHLID
1.04	LOŽNICE	16,9	PALUBKA SMRK PŮVODNÍ	OMÍTKA	OMÍTKA
1.05	KUCHYNĚ	6,9	PALUBKA SMRK NOVÁ	OMÍTKA	SDK PODHLID
1.06	OBÝVACÍ POKOJ	27,9	PALUBKA SMRK NOVÁ	OMÍTKA	DŘEV. OBKLAD - NÁTĚR
1.07	TECH. MÍSTNOST	7,4	STÁVAJÍCÍ PŮDOVKY	OMÍTKA	--

PODLAHA KOUPELNA
EPOXIDOVÝ NÁTĚR 3x
SAMONIVELAČNÍ STĚRKA 2 mm
ROŠT SE VSYPEM + TOPNÁ ROHOŽ
POLYSTYREN 20 mm

PODLAHA WC A SCHODEK
EPOXIDOVÝ NÁTĚR 3x
SAMONIVELAČNÍ STĚRKA 2 mm

LEGENDA MATERIÁLŮ

	STÁVAJÍCÍ DŘVO
	NOVÉ DŘVO - POROBETON
	SÁDKOKARTON S VLOŽENOU MINERÁLNÍ VLNOU

projektant:
ING. ARCH. PETR BUREŠ
Přizova 3, 602 00 Brno
T 608 776 541
E bures@friedmann-feldmann.com

akce:
PODKROVNÍ BYT
TENOROVA 31
BRNO - ŽIDENICE


název:
PŮDORYS PODKROVÍ - NÁVRH

stupeň:
PP

měřítko:
1/50

datum:
5/2012

č. výkresu:
02

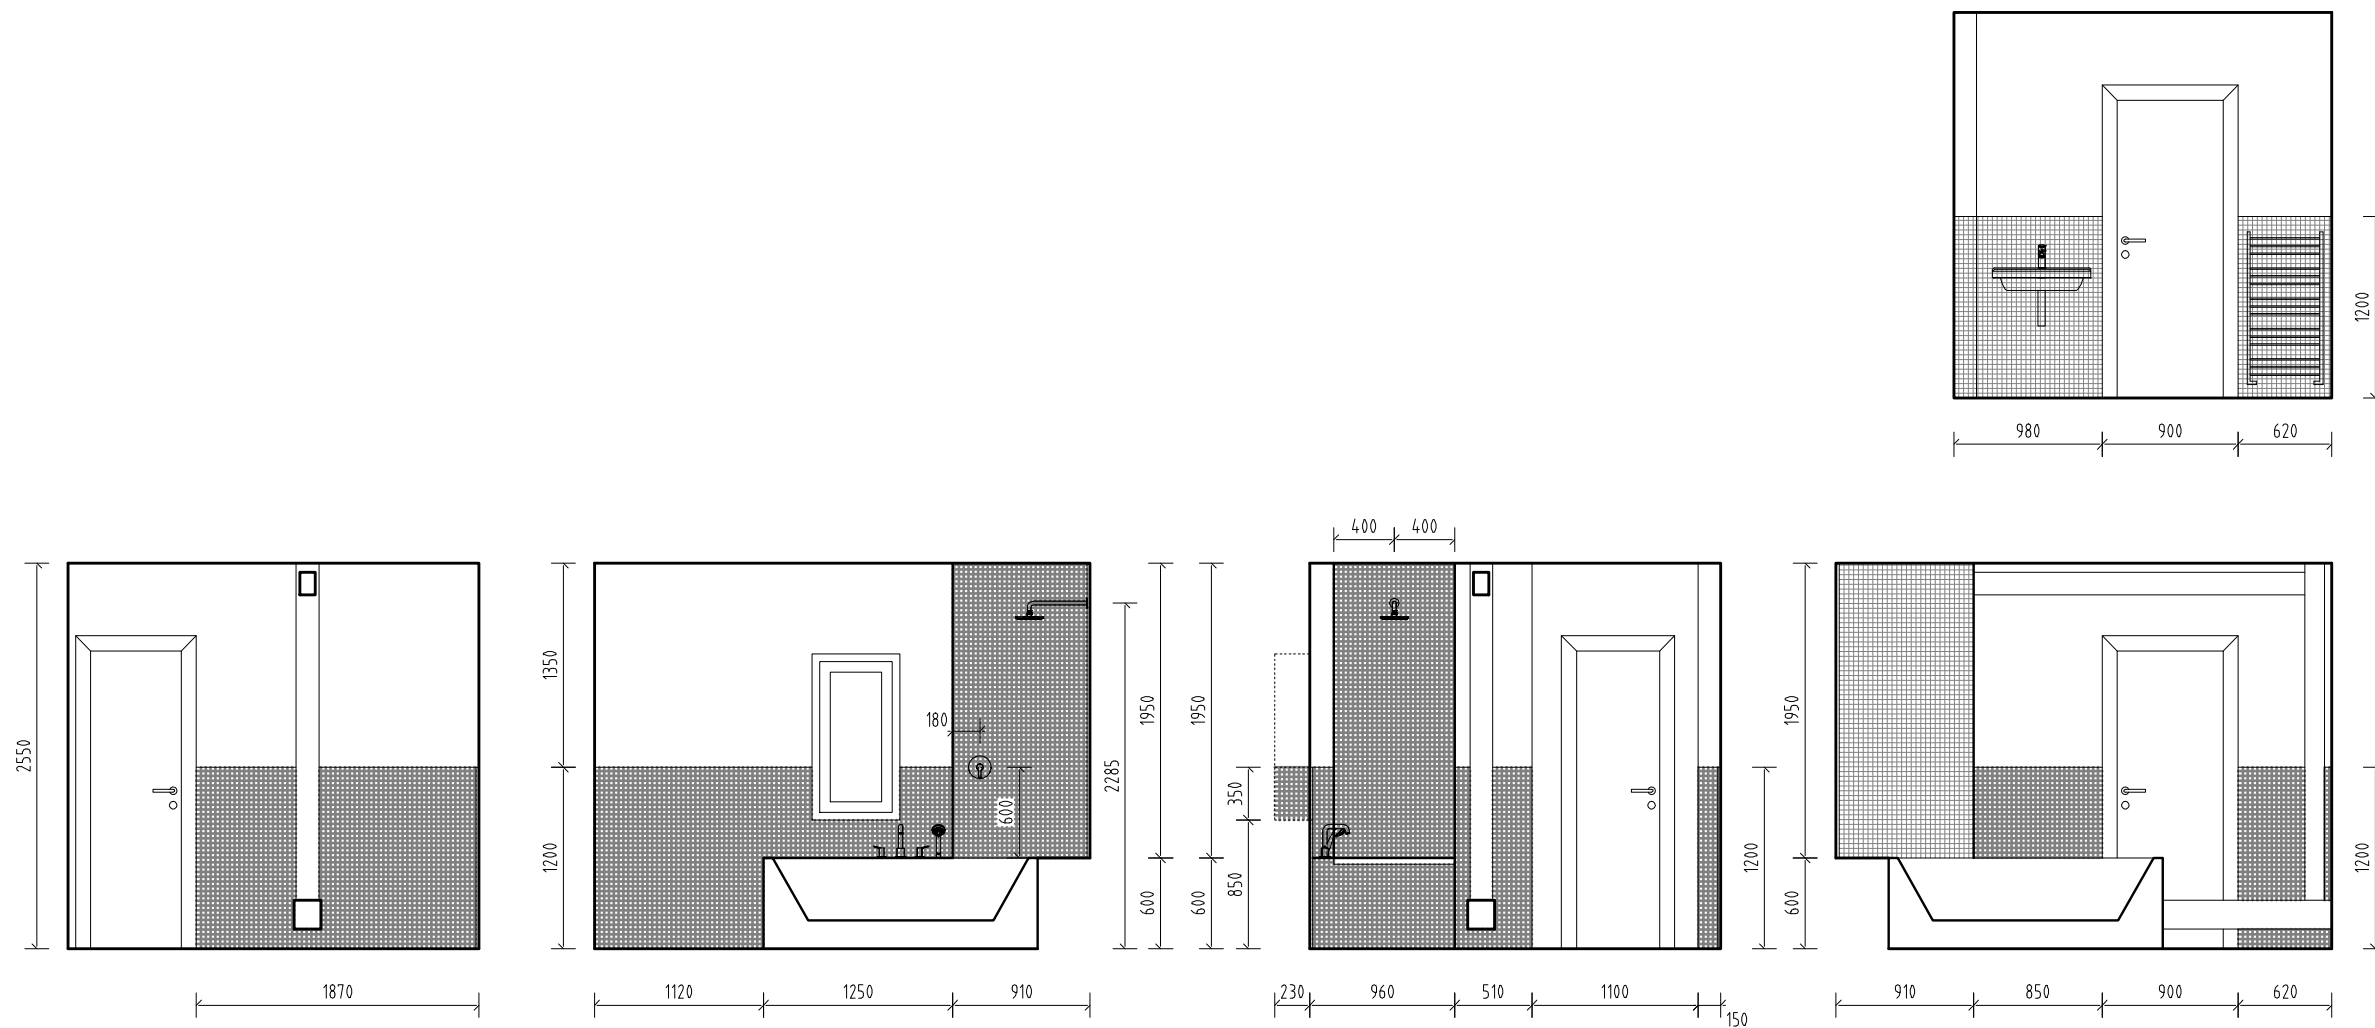


OBKLADY - 15 m²
SKLENĚNÁ MOZAIKA 20/20 mm

PODLAHA - 5,4 m²
EPOXIDOVÝ NÁTĚR 3x
SAMONIVELAČNÍ STĚRKA 2 mm
ROŠT SE VSYPEM + TOPNÁ ROHOŽ
POLYSTYREN 20 mm

VANA
RIHO CAROLINA 180/80
BATERIE VANOVÁ STOJÁNKOVÁ SE SPRCHOU
HANSGRÖHE FOCUS S 31758000
HORNÍ SPRCHA HANSGRÖHE RAINDANCE AIR 180 mm, RAMENO 390 mm
PODOMÍTKOVÁ BATERIE HANSGRÖHE FOCUS S 31763000

UMYVADLO
JIKA CUBITO 60/45, SIFON JIKA CHROM, VPUŠŤ JIKA CLICK-CLACK CHROM
BATERIE STOJÁNKOVÁ HANSGRÖHE FOCUS S

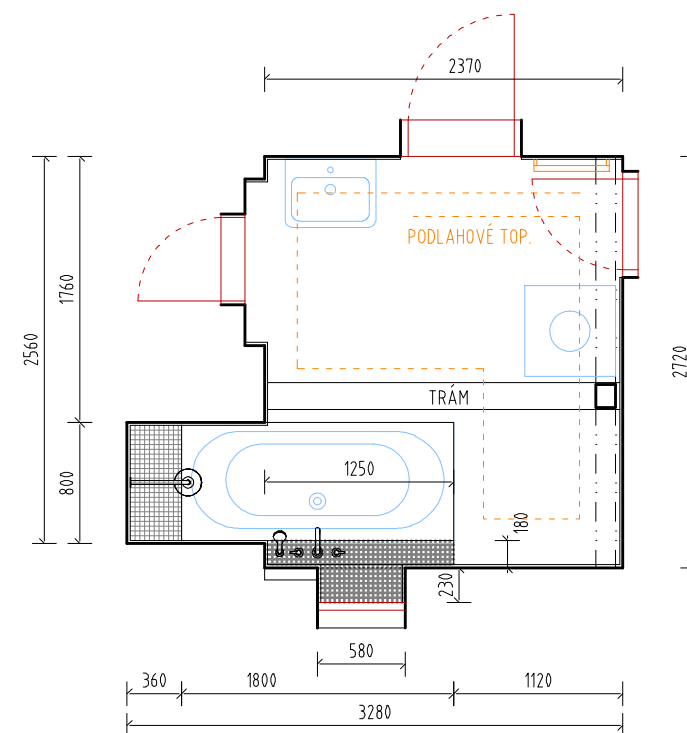

projektant:
 ING. ARCH. PETR BUREŠ
 Přizova 3, 602 00 Brno
 T 608 776 541
 E bures@friedmann-feldmann.com

akce:
PODKROVNÍ BYT
 TENOROVA 31
 BRNO - ŽIDENICE


název:
KOUPELNA - NÁVRH

stupeň:
 PP

měřítko:
 1/50

datum:
 5/2012


č. výkresu:
 03

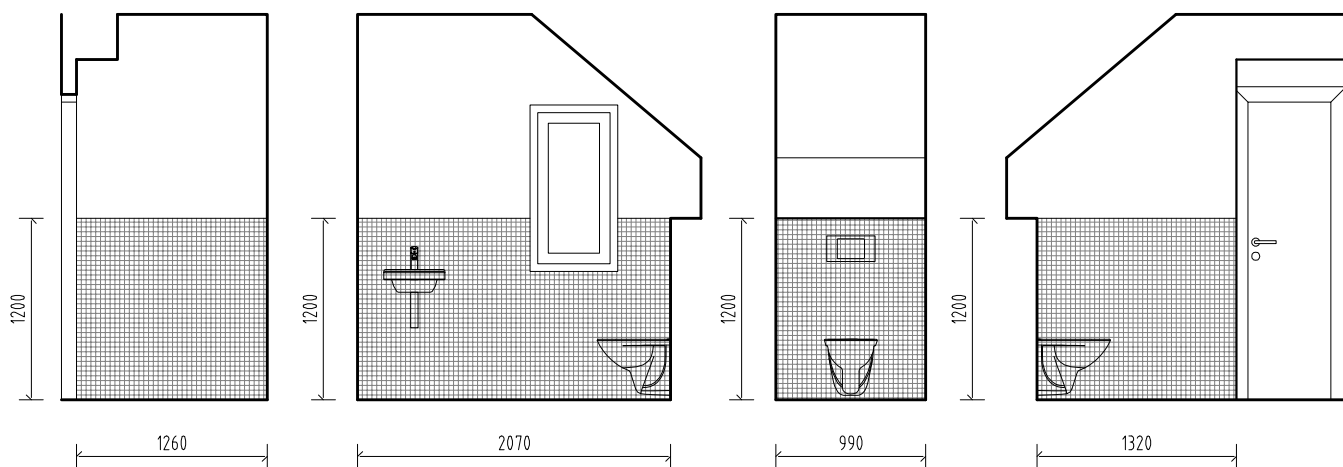

OBKLADY - 7 m²
SKLENĚNÁ MOZAIKA 20/20 mm

PODLAHA - 2,3 m²
EPOXIDOVÝ NÁTĚR 3x
SAMONIVELAČNÍ STĚRKA 2 mm

ZÁVĚSNÉ WC
JIKÁ LYRA PLUS, SEDÁTKO JIKÁ DUROPLAST
PODOMÍTKOVÝ SPLACHOVACÍ MODUL

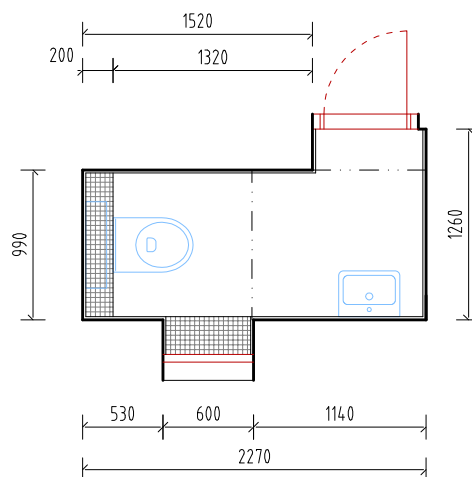

projektant:
ING. ARCH. PETR BUREŠ
Přízova 3, 602 00 Brno
T 608 776 541
E bures@friedmann-feldmann.com

akce:
PODKROVNÍ BYT
TENOROVA 31
BRNO - ŽIDENICE


název:
KOUPELNA - NÁVRH, SPÁROŘEZ

stupeň:
PP

měřítko:
1/50

datum:
5/2012

č. výkresu:
04

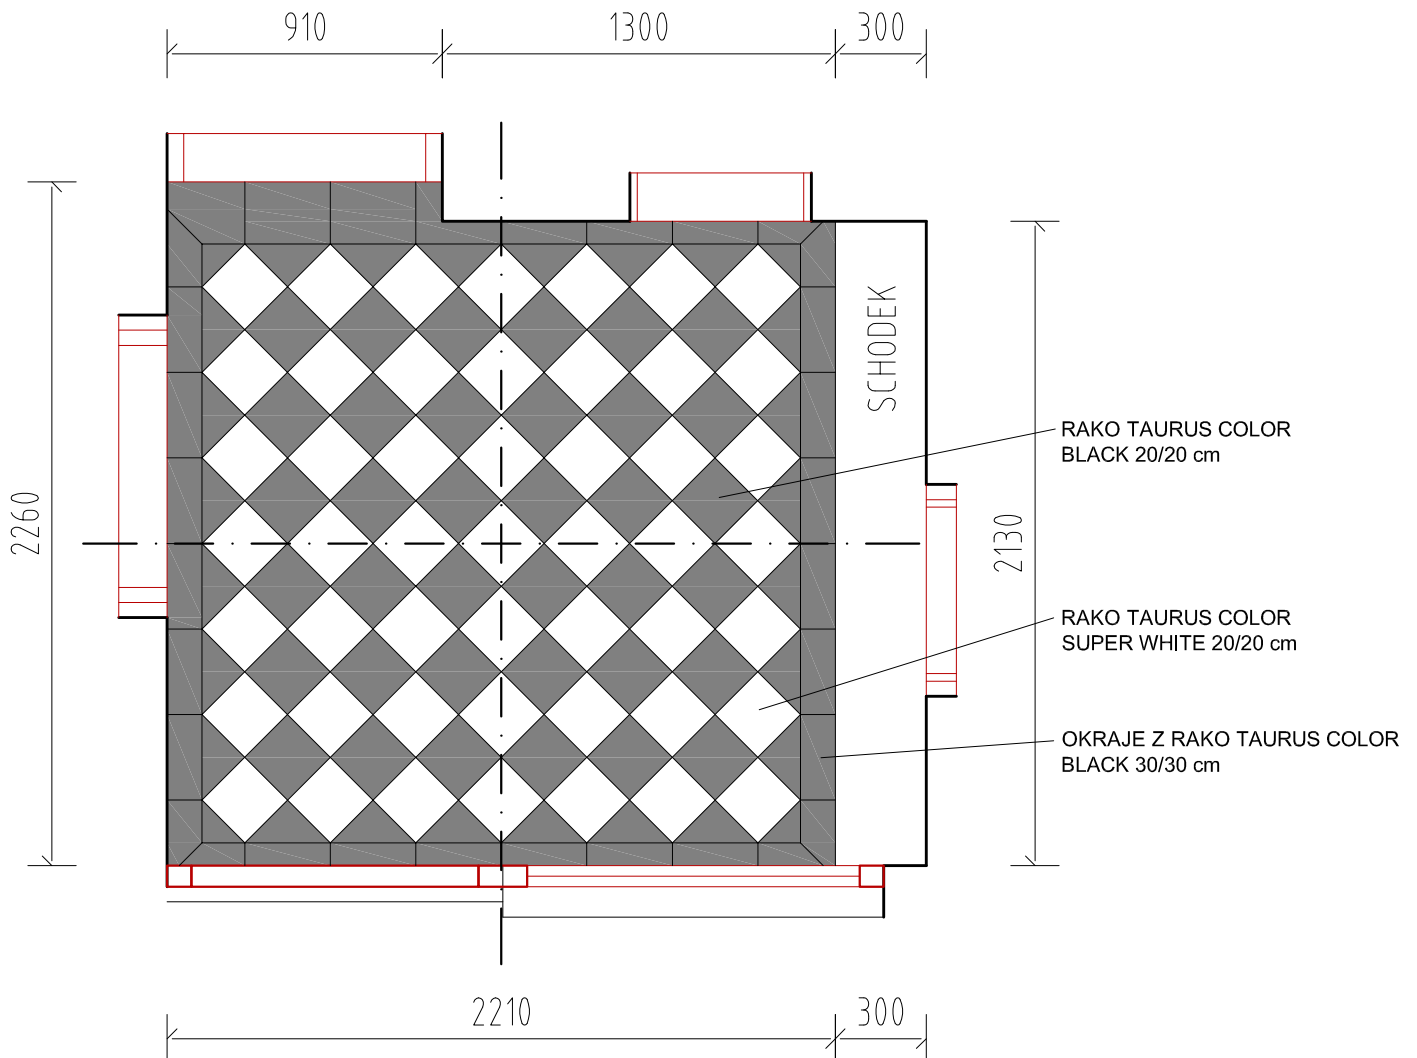

NOVÁ PODLAHA PODESTA

dlažba taurus 20*20	10 mm
lepidlo	
samonivelační stěrka	2 mm
beton+kari 3mm 100*100	70 mm

projektant:
 ING. ARCH. PETR BUREŠ
 Přízova 3, 602 00 Brno
 T 608 776 541
 E bures@friedmann-feldmann.com

akce:
PODKROVNÍ BYT
 TENOROVA 31
 BRNO - ŽIDENICE

název:
 PODESTA - NÁVRH, SPÁROŘEZ

stupeň:
 PP

měřítko:
 1/25

datum:
 5/2012

č. výkresu:
 05

VÝPIS DVEŘÍ

NÁKRESY JSOU Z POHLEDU ZE STARNY PANTŮ

PODKROVNÍ BYT TENOROVA 31 BRNO – ŽIDENICE


OZN.

ROZMĚRY / POČET

SPECIFIKACE

T / 1

950/2500 LEVÉ
1 KS

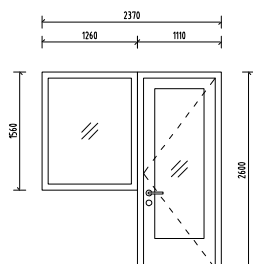


INTERIÉROVÁ PROSKLENÁ PŘÍČKA S DVEŘMI. DŘEVĚNÝ RÁM.
VSTUPNÍ DVEŘE S POLODRÁŽKOU, ČÁSTEČNĚ PROSKLENÉ, JEDNODUCHÉ SKLO, VOŠTINOVÉ, HLADKÉ LAKOVANÉ RAL 7044
ROZETOVÉ KOVÁNÍ, KLIKA-KLIKA NEREZ HOLAR METAL TUBE MT 00, BEZPEČNOSTNÍ ZÁMEK
ZÁRUBEŇ EUROPROFIL SMRK MASIV – LAK RAL 7044



T / 2


550/1970 LEVÉ
1 KS

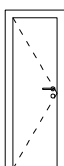

INTERIÉROVÉ PLNÉ DVEŘE S POLODRÁŽKOU, VOŠTINOVÉ, HLADKÉ LAKOVANÉ RAL 7044
ROZETOVÉ KOVÁNÍ, KLIKA-KLIKA NEREZ HOLAR METAL TUBE MT 00, WC ZÁMEK
OBLOŽKA STÁVAJÍCÍ OCELOVÉ ZÁRUBNĚ – LAK RAL 7044

T / 3

550/1950 PRAVÉ
1 KS

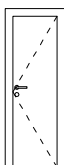


INTERIÉROVÉ PLNÉ DVEŘE S POLODRÁŽKOU, VOŠTINOVÉ, HLADKÉ LAKOVANÉ RAL 7044
ROZETOVÉ KOVÁNÍ, KLIKA-KLIKA NEREZ HOLAR METAL TUBE MT 00, DOZICKÝ ZÁMEK
OBLOŽKA – LAK RAL 7044

PŘECHODOVÁ LIŠTA NEREZ

T / 4

800/1970 LEVÉ
1 KS

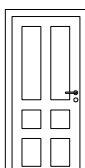


REPASE STÁVAJÍCÍCH JEDNOKŘÍDLÝCH DVEŘÍ I S OBLOŽKOVOU ZÁRUBNÍ
TMĚLENÍ, BROUŠENÍ, NOVÝ NÁTĚR RAL 7044
ROZETOVÉ KOVÁNÍ, KLIKA-KLIKA NEREZ HOLAR METAL TUBE MT 00, DOZICKÝ ZÁMEK

DUBOVÝ PRÁH

T / 5

800/1970 LEVÉ
1 KS

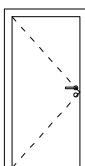


INTERIÉROVÉ PLNÉ DVEŘE S POLODRÁŽKOU, VOŠTINOVÉ, HLADKÉ LAKOVANÉ RAL 7044
ROZETOVÉ KOVÁNÍ, KLIKA-KLIKA NEREZ HOLAR METAL TUBE MT 00, DOZICKÝ ZÁMEK
OBLOŽKA STÁVAJÍCÍ OCELOVÉ ZÁRUBNĚ – LAK RAL 7044

DUBOVÝ PRÁH

T / 6

700/1970 LEVÉ
1 KS

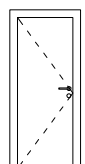


INTERIÉROVÉ PLNÉ DVEŘE S POLODRÁŽKOU, VOŠTINOVÉ, HLADKÉ LAKOVANÉ RAL 7044
ROZETOVÉ KOVÁNÍ, KLIKA-KLIKA NEREZ HOLAR METAL TUBE MT 00, DOZICKÝ ZÁMEK
OBLOŽKA – LAK RAL 7044

PŘECHODOVÁ LIŠTA NEREZ

T / 7

600/1970 LEVÉ
1 KS

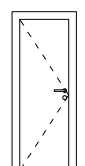


INTERIÉROVÉ PLNÉ DVEŘE S POLODRÁŽKOU, VOŠTINOVÉ, HLADKÉ LAKOVANÉ RAL 7044
ROZETOVÉ KOVÁNÍ, KLIKA-KLIKA NEREZ HOLAR METAL TUBE MT 00, DOZICKÝ ZÁMEK
OBLOŽKA – LAK RAL 7044

PŘECHODOVÁ LIŠTA NEREZ

T / 8

650/1820 LEVÉ
1 KS

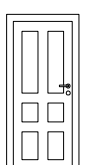

REPASE STÁVAJÍCÍCH JEDNOKŘÍDLÝCH DVEŘÍ I S OBLOŽKOVOU ZÁRUBNÍ
TMĚLENÍ, BROUŠENÍ, NOVÝ NÁTĚR RAL 7044
ROZETOVÉ KOVÁNÍ, KLIKA-KLIKA NEREZ HOLAR METAL TUBE MT 00, DOZICKÝ ZÁMEK

DUBOVÝ PRÁH






VÝPIS OKEN + VÝSUVNÉ SCHODY NA PŮDU + SCHODEK

PODKROVNÍ BYT TENOROVA 31 BRNO – ŽIDENICE

OZN.

ROZMĚRY / POČET

SPECIFIKACE

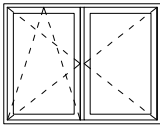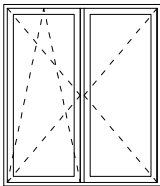T / 9	600/1200 1 KS	PŮDNÍ SKLÁDACÍ SCHODY S KOVOVÝM ŽEBŘÍKEM OTVOR 600*1200	
T / 10	580/1100 2 KS	OKNO V KOUPELNĚ A WC – PLASTOVÝ PROFIL, OTEVÍRACÍ/VÝKLOPNÉ, BARVA VNITŘNÍ RAL ACHATGRAU RAL 7038, VNĚJŠÍ TMAVĚ HNĚDÁ (TMAVÝ OŘECH) ZASKLENÍ DITHERM PÍSKOVANÝ, BEZ VNITŘNÍHO PARAPETU KOVÁNÍ HOLAR PŮLOLIVA METAL TUBE MTP 00 VENKOVNÍ PARAPET AI SYSTÉMOVÝ	
T / 11	2080/1590 1 KS	OKNO – LEPENÝ "EURO" HRANOL SMRK, OTEVÍRACÍ/VÝKLOPNÉ, POVRCH VNITŘNÍ RAL 7044, VNĚJŠÍ TMAVĚ HNĚDÁ (TMAVÝ OŘECH) ZASKLENÍ DITHERM, BEZ VNITŘNÍHO PARAPETU KOVÁNÍ HOLAR PŮLOLIVA METAL TUBE MTP 00 VENKOVNÍ PARAPET AI SYSTÉMOVÝ	
T / 12	2080/2400 1 KS	BALKÓNOVÉ OKNO – LEPENÝ "EURO" HRANOL SMRK, OTEVÍRACÍ/VÝKLOPNÉ, POVRCH VNITŘNÍ RAL 7044, VNĚJŠÍ TMAVĚ HNĚDÁ (TMAVÝ OŘECH) ZASKLENÍ DITHERM, AL PRÁH S PŘERUŠ. TEPEL. MOSTEM KOVÁNÍ HOLAR PŮLOLIVA METAL TUBE MTP 00	
T / 13	1980/1480 1 KS	REPASE STÁVAJÍCÍHO KASTLOVÉHO OKNA TMĚLENÍ, BROUŠENÍ, NOVÝ NÁTĚR VNITŘNÍ RAL 7044, VNĚJŠÍ TMAVĚ HNĚDÁ (TMAVÝ OŘECH) NOVÉ KOVÁNÍ – KLÍČKY ROZVOROVÉ HOLAR METAL TUBE MTR 101	
T / 14	1210/1480 1 KS	REPASE STÁVAJÍCÍHO KASTLOVÉHO OKNA TMĚLENÍ, BROUŠENÍ, NOVÝ NÁTĚR VNITŘNÍ RAL 7044, VNĚJŠÍ TMAVĚ HNĚDÁ (TMAVÝ OŘECH) NOVÉ KOVÁNÍ – KLÍČKY ROZVOROVÉ HOLAR METAL TUBE MTR 101	