

⊕ K	Studená voda
⊕	El.zásuvka
⊕ M	Kulatý otvor ve zdi
⊕ 3	Trojzásuvka
⊕ A	Odpad
⊕ W	Teplá voda


Grafické zobrazení kuchyňské sestavy slouží pouze pro ilustraci. Odchytky v barvě oproti originálu jsou možné a nebudou brány jako předmět reklamace.

SCONTO Sconto Stodulky
 Jeremiasova 947
 15000 Praha 5 - Stodulky
NABYTEK
 bytu i kapse na míru Poradce: Tittl, Tomas

Instalační plán 2

* Dvořáková

18.09.2013

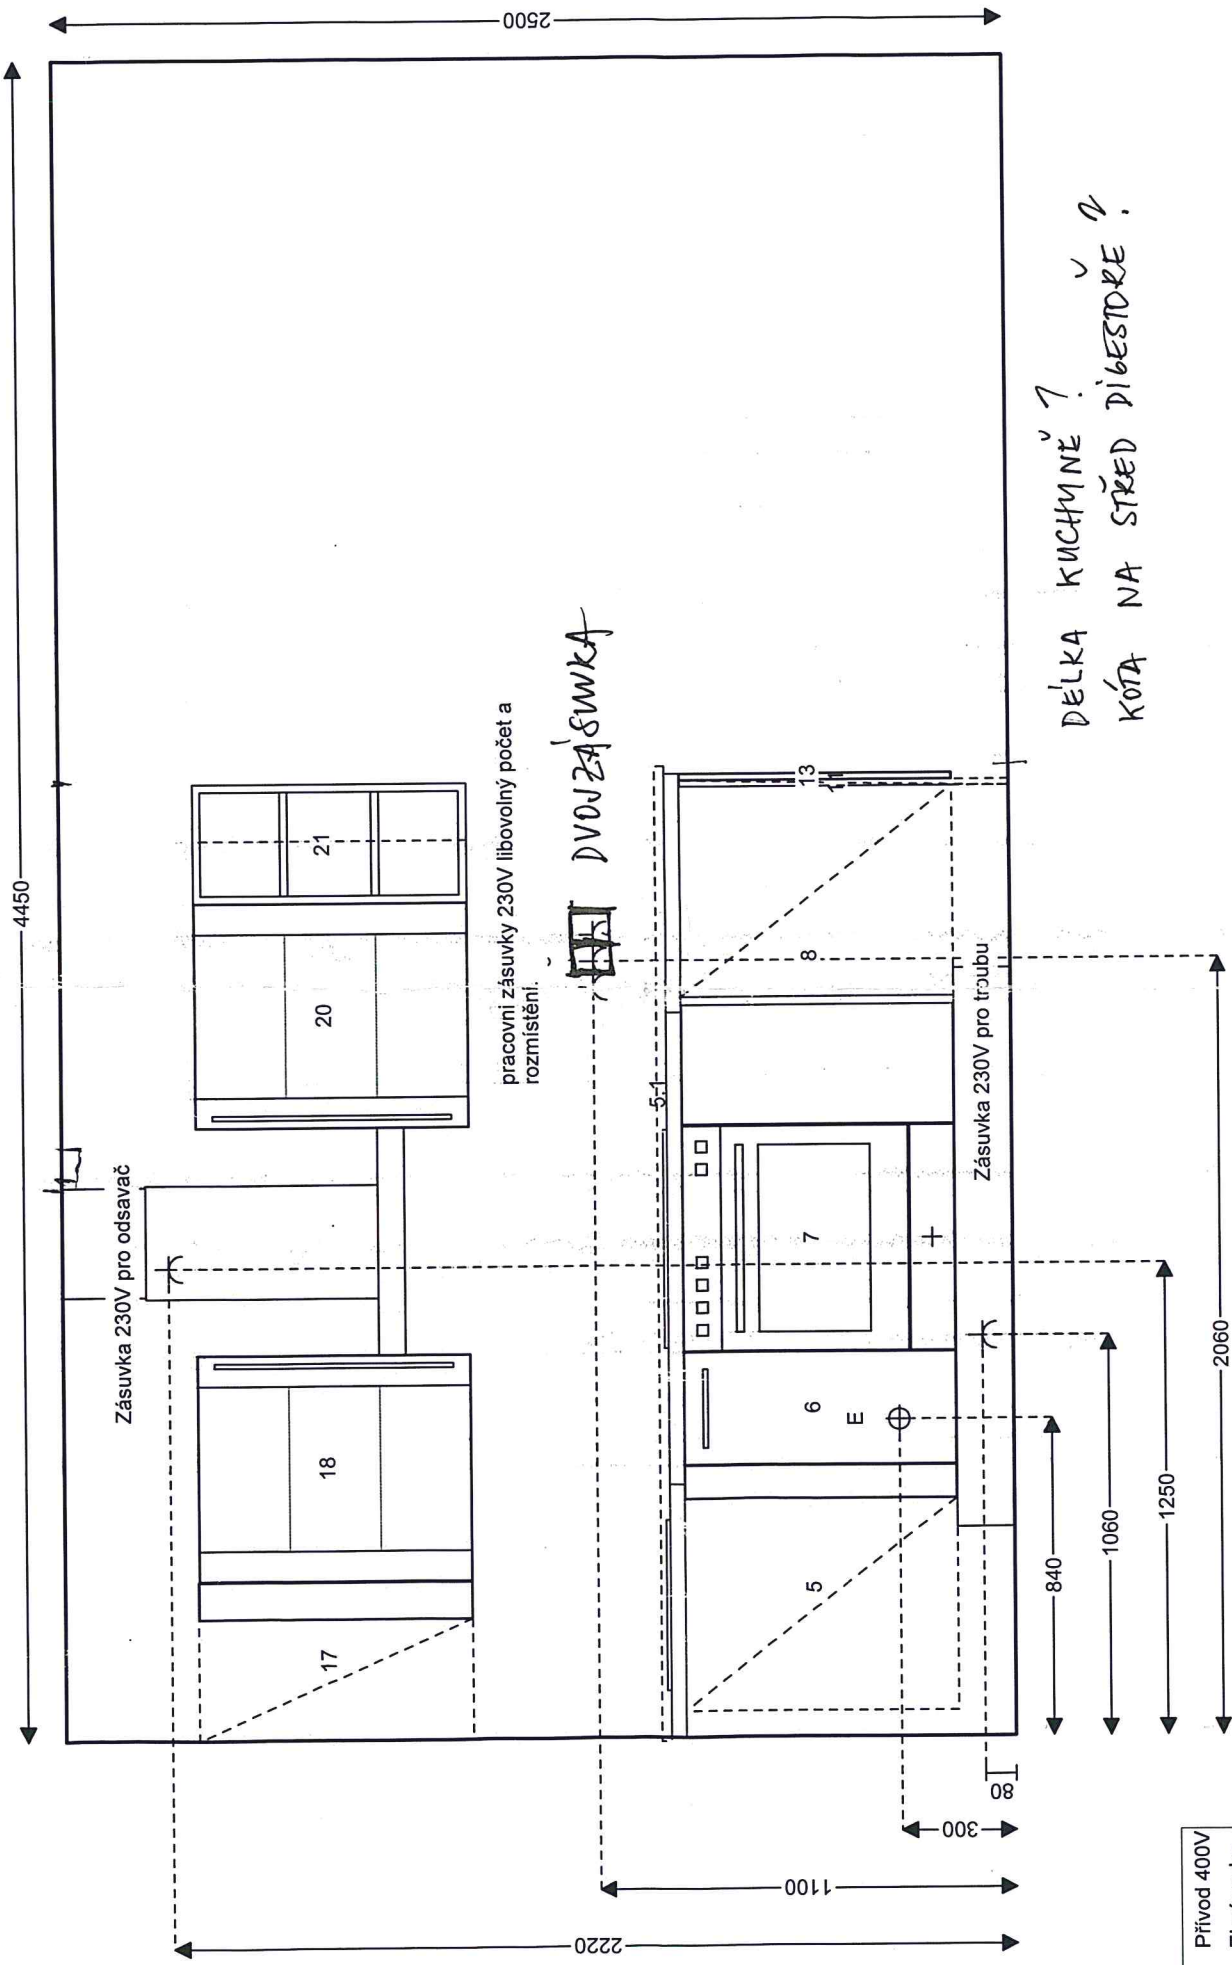

- ⊕ E Přívod 400V
- * El.zásuvka
- *** 3 Trojzásuvka

Grafické zobrazení kuchyňské sestavy slouží pouze pro ilustraci. Odstylky v barvě oproti originálu jsou možné a nebudou brány jako předmět reklamace.


SCONTO
NABYTEK
 Sconto Stodulky
 Jeremiasova 947
 15000 Praha 5 - Stodulky
 bytu i kapse na míru
 Poradce: Títl, Tomas

Instalační plán 3

* Dvořáková

Měřítko 1:20 18.09.2013

- P 5 31096
- L 5.1 SPŮLE-01
- L 6 21139
- L 7 31311
- 7.2 CERAN60-02
- Vni 8 21093
- 11 9501
- 13 39559
- 14 39559
- P 17 31677
- L 18 3226
- 19 WANDHAUBE-200
- P 20 3226
- P 21 30722

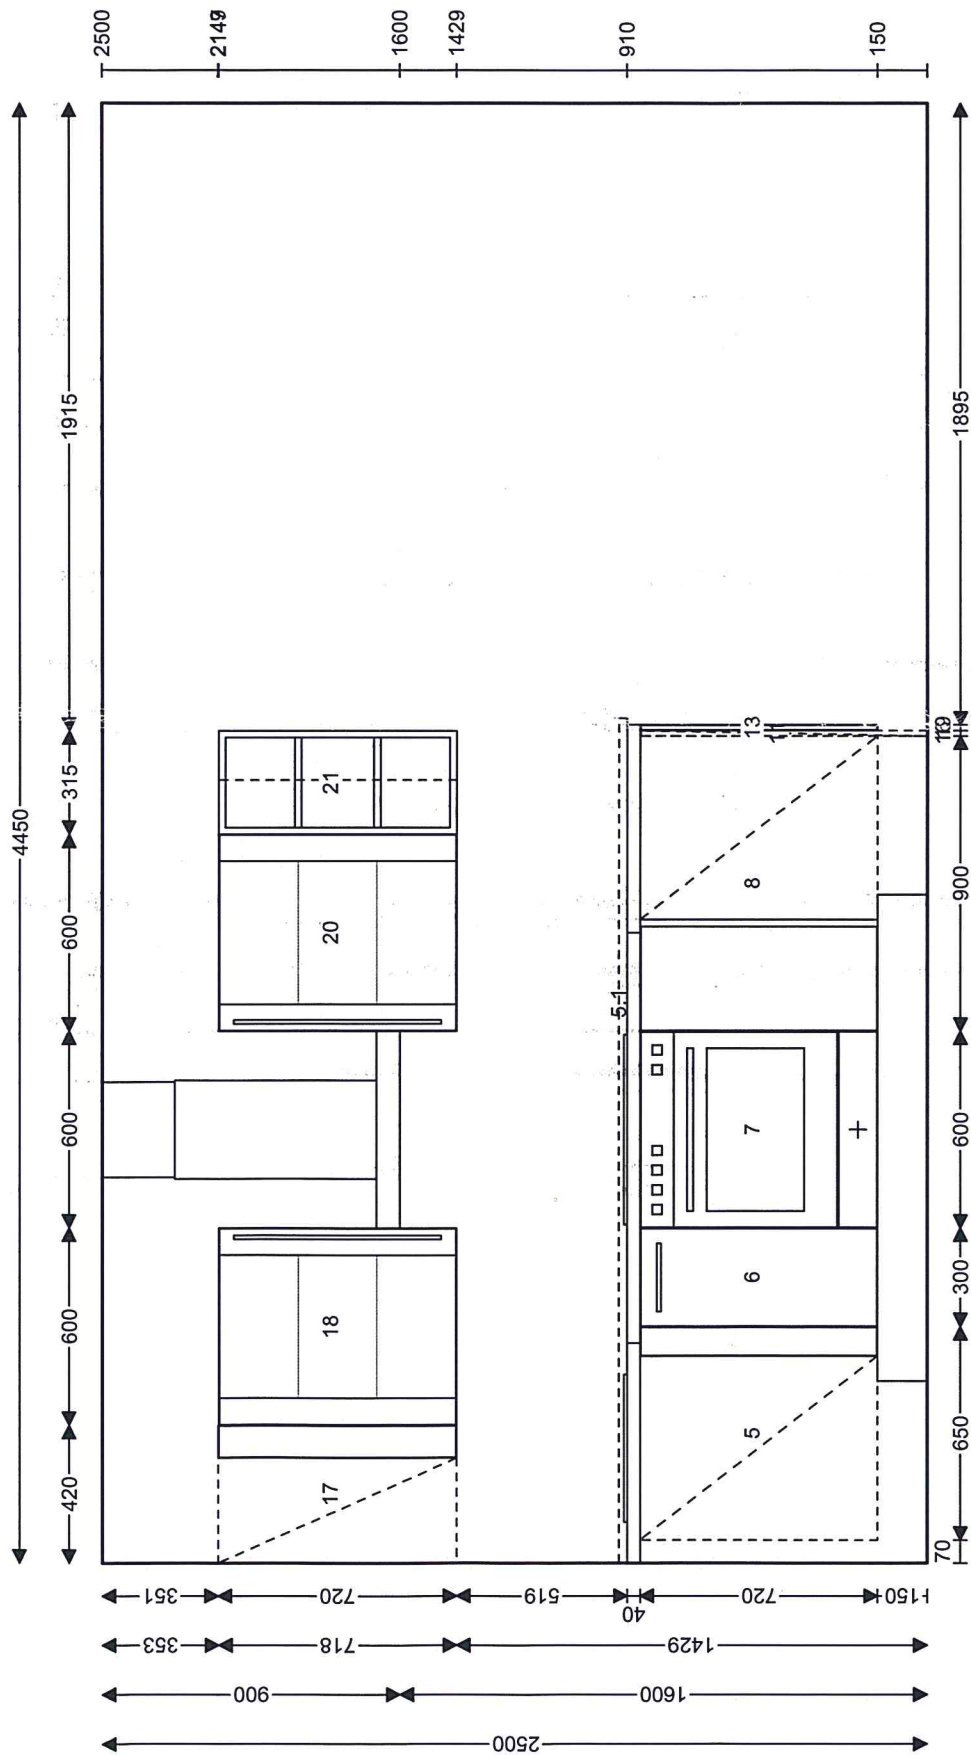

grafické zobrazení kuchyňské sestavy slouží pouze pro ilustraci. Odechytky v barvě a grafické znázornění oproti originálu jsou možné a nebudou brány jako předmět reklamace.

SCONTO Sconto Stodulky
 Jeremiasova 947
 15000 Praha 5 - Stodulky
VĚBYTEK Poradce: Tittl, Tomas
 ytu i kapse na míru

NÁHLED STĚNA 3
 Komise 303015/3


* Dvořáková

*

*

18.09.2013

- 1 30447 L
- 2 30424 L
- 3 40382 L
- 4 39866 L
- 5 31096 P
- 5.1 SPŮLE-01
- 15 3068 P
- 16 3005 P
- 17 31677 P
- 18 3226 L

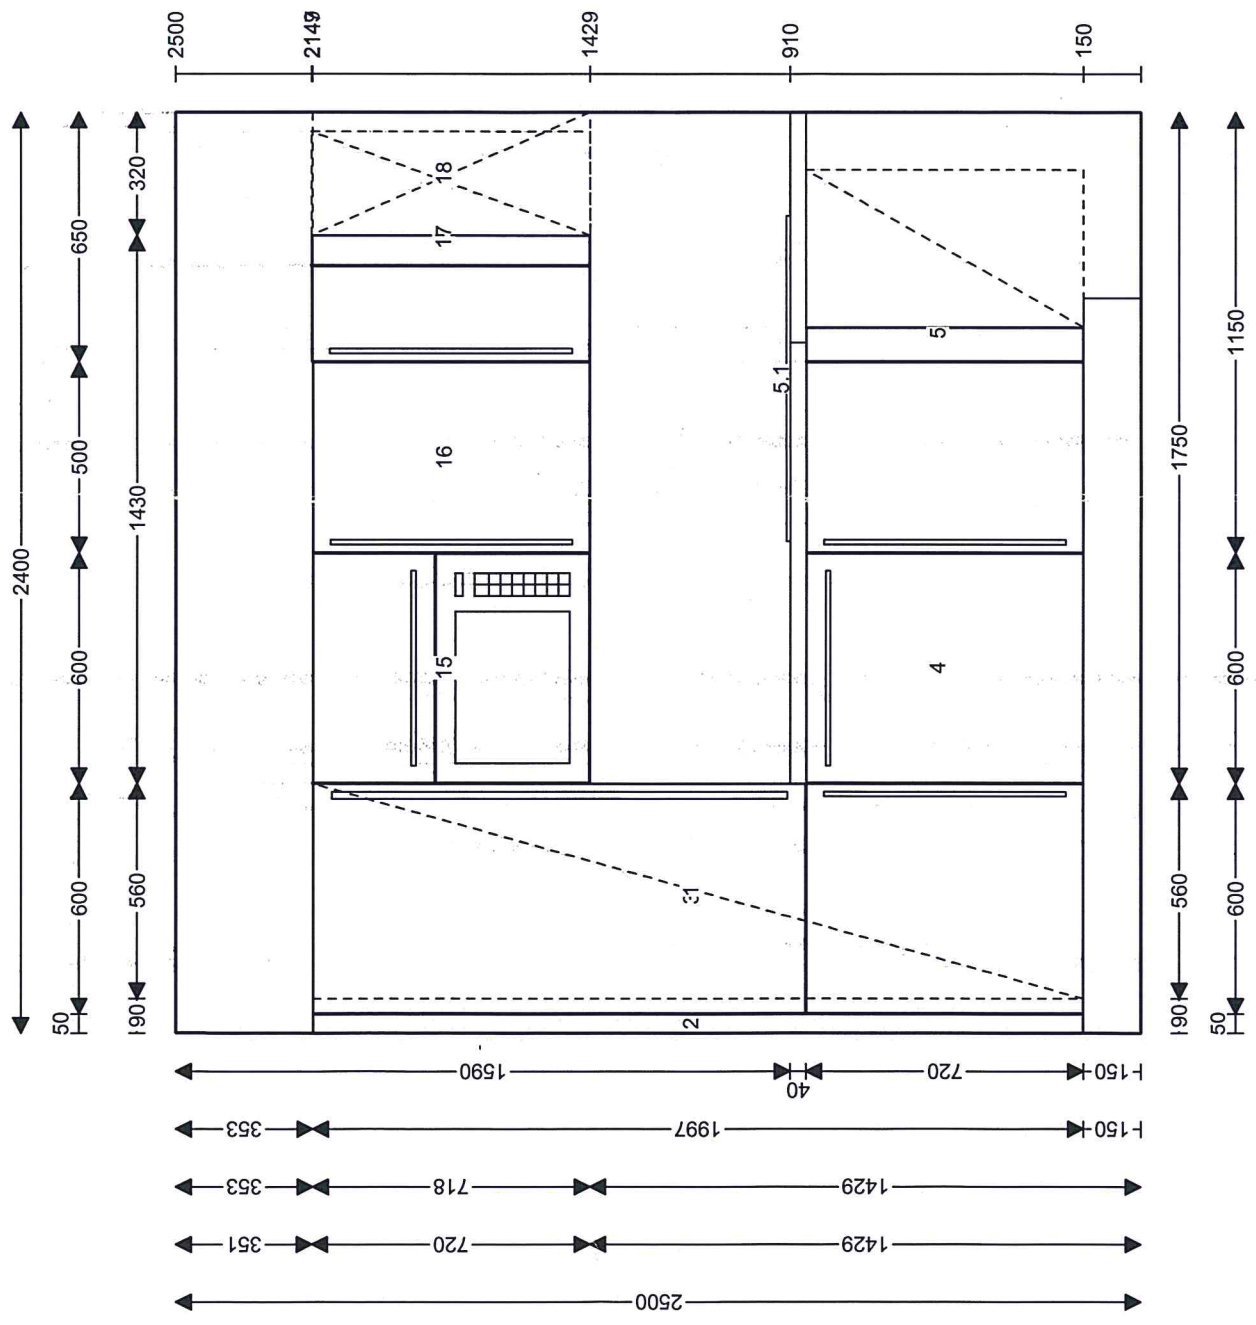

grafické zobrazení kuchyňské sestavy slouží pouze pro ilustraci. Odchytky v barvě a grafické znázornění oproti originálu jsou možné a nebudou brány jako předmět reklamace.


SCONTO Sconto Stodulky
 Jeremiasova 947
 15000 Praha 5 - Stodulky
VABYTEK
 vtu i kapse na míru Poradce: Tittl, Tomas

NAHLED STĚNA 2
 Komise 303015/3

* Dvořáková

*
 *
 *
 18.09.2013

- 1 30447 L
- 2 30424 L
- 3 40382 L
- 4 39866 L
- 5 31096 P
- 5.1 SPŮLE-01 L
- 6 21139 L
- 7 31311 Vni
- 7.2 CERAN60-02
- 8 21093
- 9 22062
- 10 25903
- 11 9501
- 12 39559
- 13 39559
- 14 39559
- 15 3068
- 16 3005 P
- 17 31677 P
- 18 3226 L
- 19 WANDHAUBE-200
- 20 3226 P
- 21 30722 P

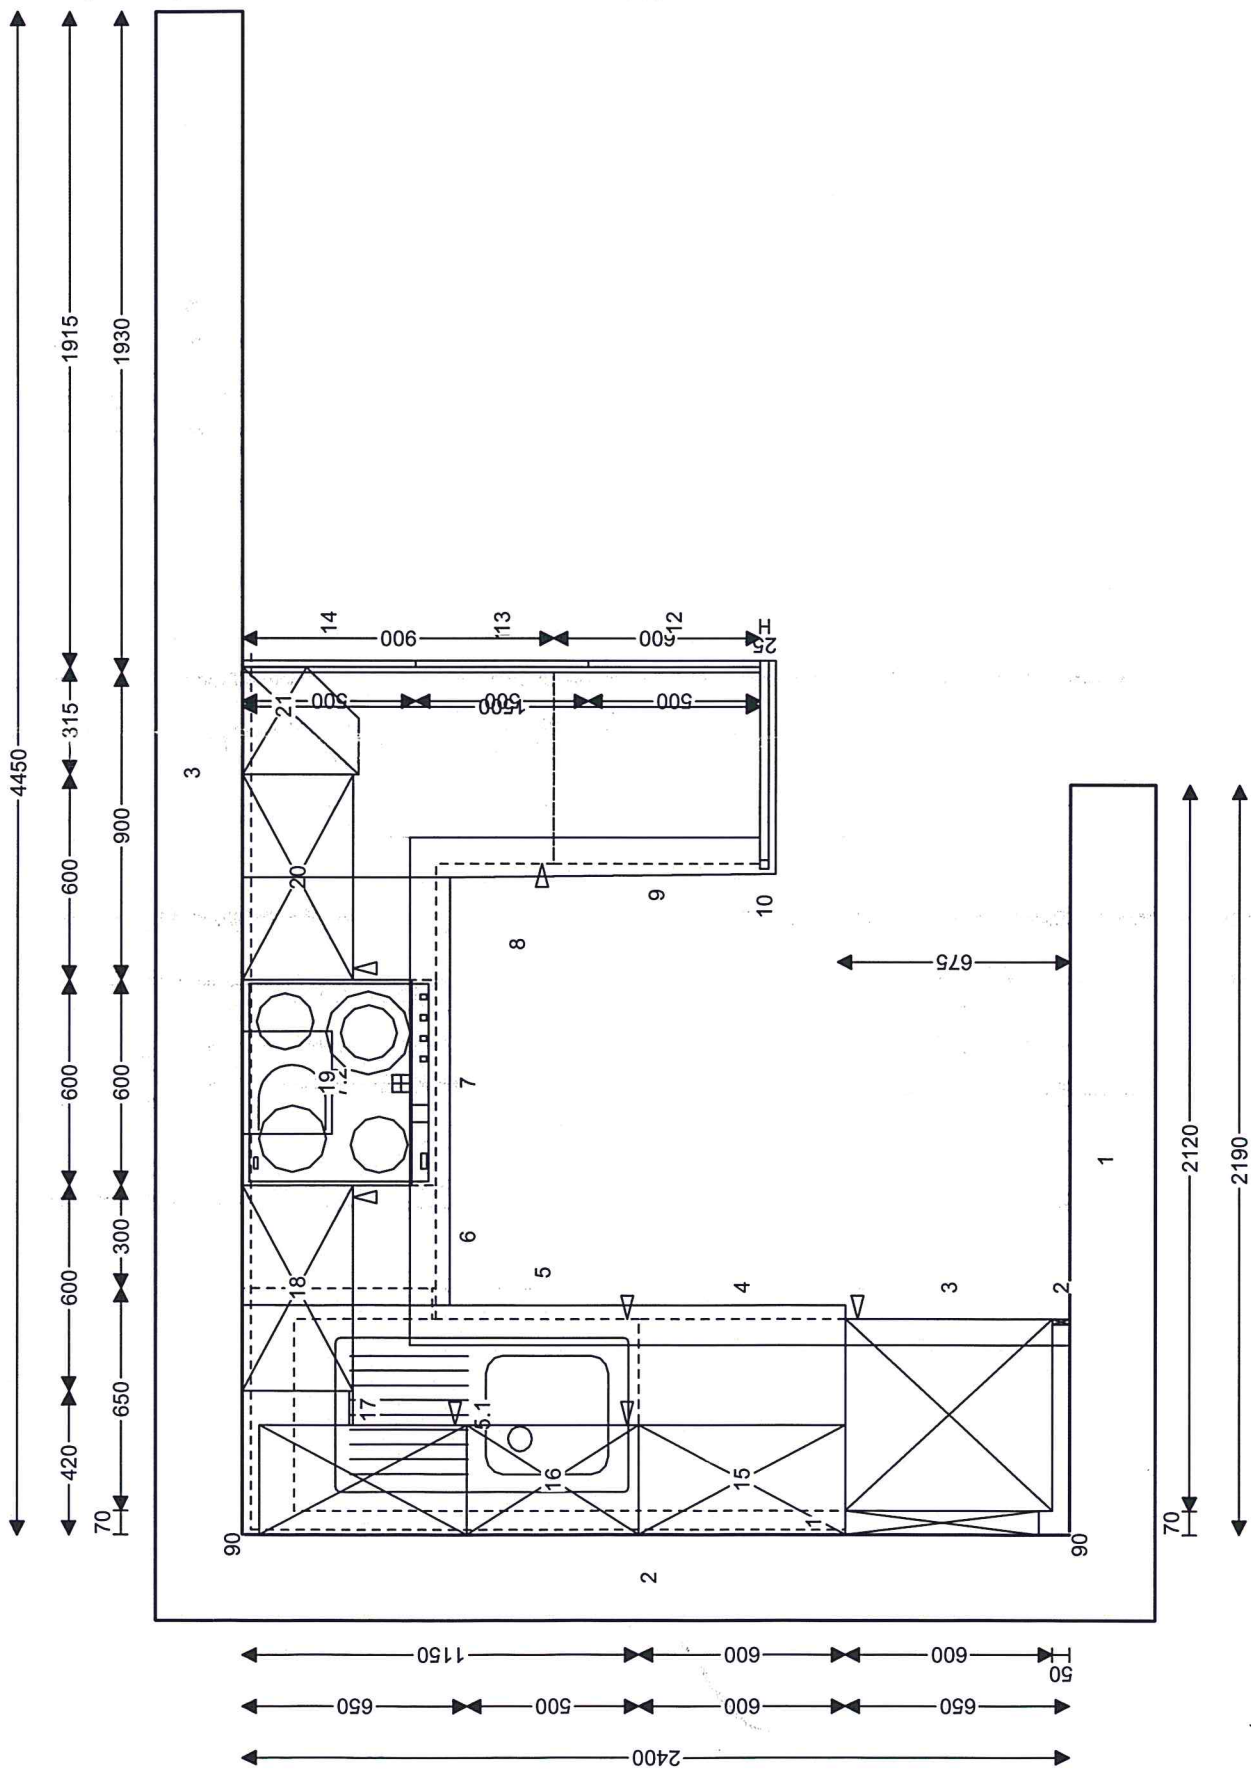


grafické zobrazení kuchyňské sestavy slouží pouze pro ilustraci. Odchytky v barvě a grafickém znázornění oproti originálu jsou možné a nebudou brány jako předmět reklamace.

SCONTO
 Sconto Stodulky
 Jeremiasova 947
 15000 Praha 5 - Stodulky
 Poradce: Titi, Tomas, Telefon: +42 02 84006-615,
 /tu i kapse na míru Fax: ., E-mail: cmostkuchyne@sconto.cz

**Půdorys
 Komise 303015/3
 18.09.2013**

*** Dvořáková
 *
 * ***

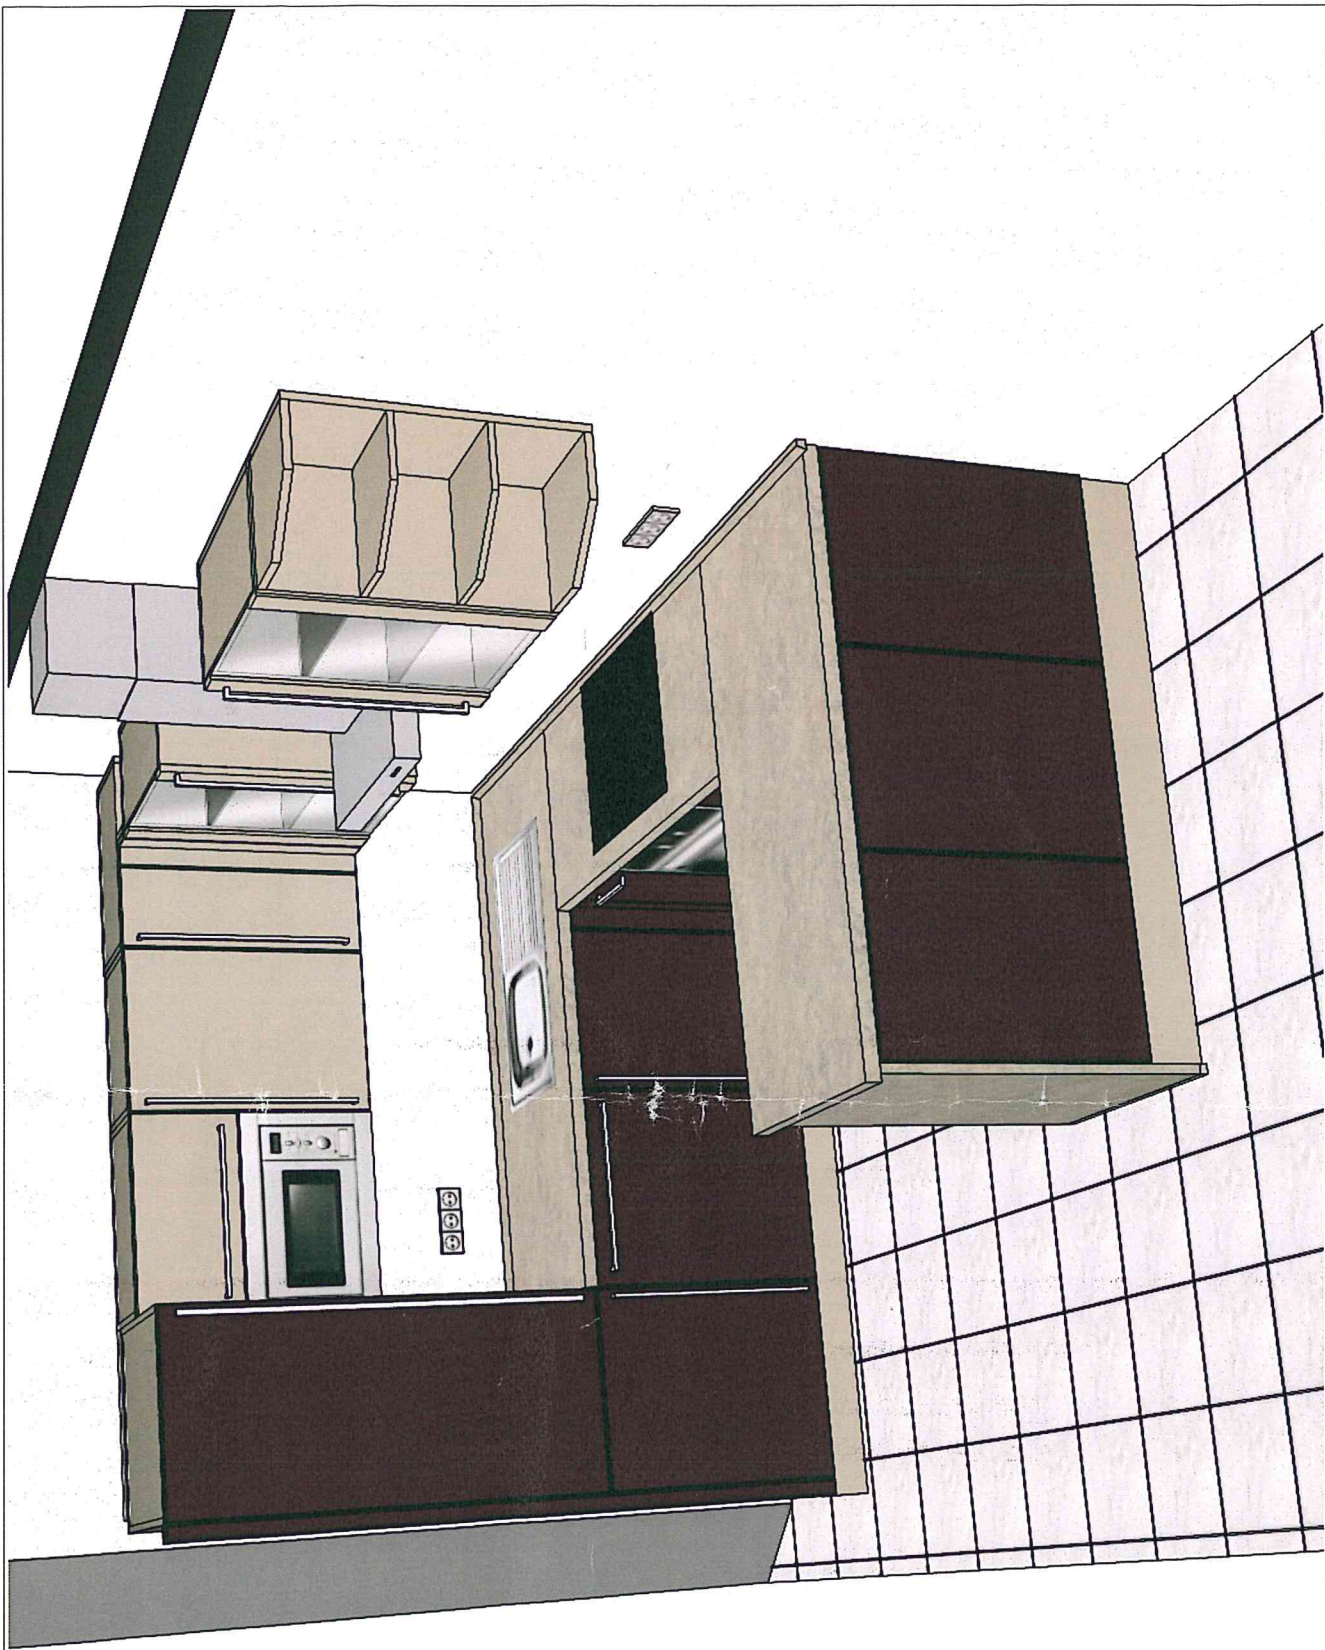

Grafické zobrazení kuchyňské sestavy slouží pouze pro ilustraci. Odchyšky v barvě, textuře dřeva a grafických znázornění oproti originálu jsou možné a nebudou brány jako předmět reklamace

SCONTO Sconto Stodulky
 Jeremiasova 947
 15000 Praha 5 - Stodulky
LABYTEK Poradce: Tittl, Tomas
 tu i kapse na míru

Perspektive
 Komise 303015/3

18.09.2013

* Dvořáková

* * *