
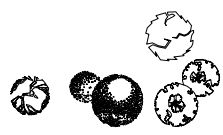
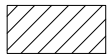
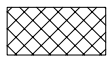
 
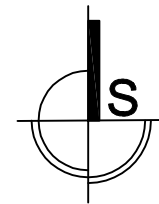


LEGENDA :


-  Strom
 -  Keře
 -  Parkovací stání
 -  Prostor pro zahradní domek
(o stavební povolení bude požádáno dodatečně)
 -  Oplocení – drátěný plot na ocel. sloupcích
- Hranice pozemku č. 125/137 – výměra 810 m²
 Zastavěná plocha – RD – 97,0 m² – 11,98%
 Zast. plocha – zahradní domek – 21,4 m² – 2,64%
 Zpevněné plochy, terasy, chodníky – 112,5 m² – 13,89%








Výškový systém: BALT-PV
 Souřadnicový systém: S-JTSK

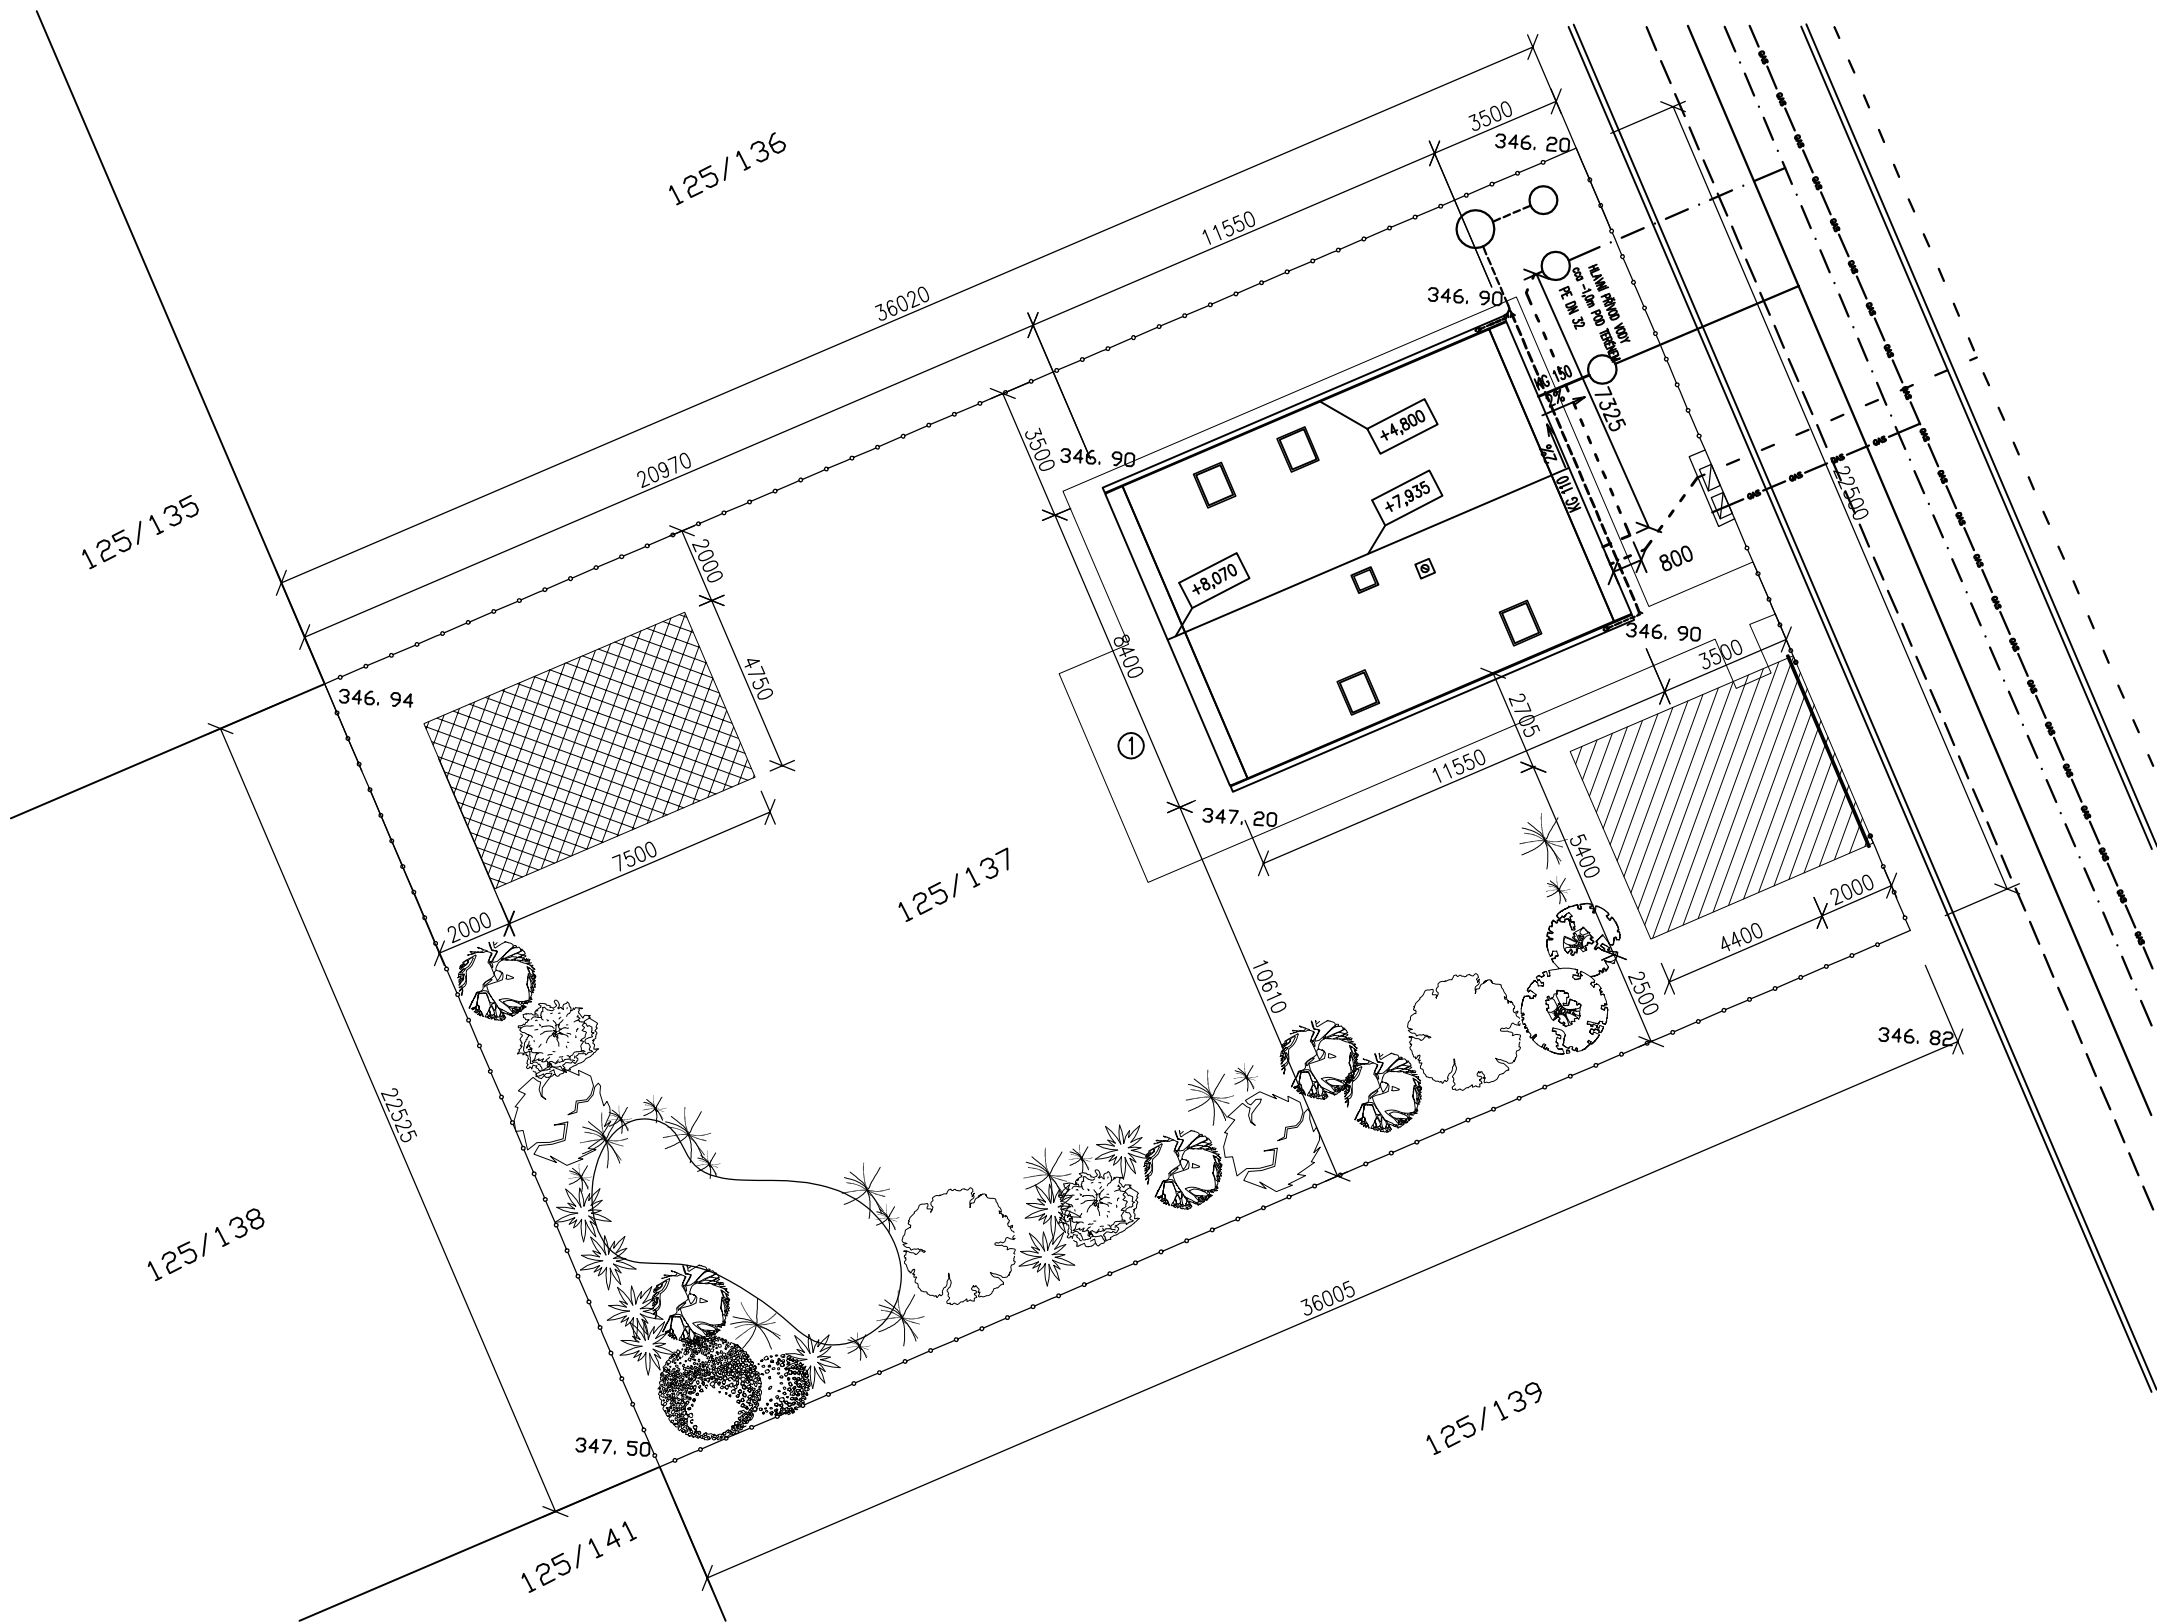±0,000 = 347,22

ZODPOVĚDNÝ PROJEKTANT ING. MARKÉTA ŠITINOVÁ	PROJEKTANT/VYPRACOVAL ING. PETRA DUŠÁNKOVÁ	ARCHITEKT ING. PETRA DUŠÁNKOVÁ	ING. PETRA DUŠÁNKOVÁ RYBNÍKY 106, 263 01 – DOBŘÍŠ MOB: 776 153 099 EMAIL : DUSPETRA@YAHOO.CO.UK	
INVESTOR Bc. JIŘÍ NOVOTNÝ A ZUZANA NOVOTNÁ Dis. MELODICKÁ 1380/5, 158 00 – PRAHA 5		DATUM: 07/2013		
AKCE RODINNÝ DŮM obec/KÚ JESENICE OSNICE, parc. č. 125/137		STUPEŇ: ZSPD	ZAKÁZKOVÉ Č.:	ČÍSLO PARÉ:
		ČÁST DOKUMENTACE SITUACE		C.
OBSAH CELKOVÝ SITUAČNÍ VÝKRES STAVBY	MĚŘÍTKO 1:200	FORMAT 2xA4	ČÍSLO VÝKRESU: C2	


 


 


LEGENDA :





-  Strom
-  Keře
-  Parkovací stání
-  Prostor pro zahradní domek
(o stavební povolení bude požádáno dodatečně)
-  Oplocení – drátěný plot na ocel. sloupcích

LEGENDA SÍTÍ:


Stávající sítě

-  Vodovod
-  Rozvod NN
-  Splašková kanalizace
-  Dešťová kanalizace
-  Plynovod

Nové sítě

-  Vodovodní přípojka– domovní část
-  Kabelová přípojka NN
-  Splašková kanalizace
-  Dešťová kanalizace

±0,000 = 347,22

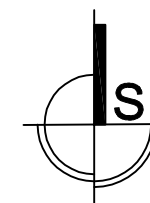

Výškový systém: BALT-PV
Souřadnicový systém: S-JTSK

ZODPOVĚDNÝ PROJEKTANT ING. MARKÉTA ŠITINOVÁ	PROJEKTANT/VYPRACOVAL ING. PETRA DUŠÁNKOVÁ	ARCHITEKT ING. PETRA DUŠÁNKOVÁ	ING. PETRA DUŠÁNKOVÁ RYBNÍKY 106, 263 01 – DOBŘÍŠ MOB: 776 153 099 EMAIL : DUSPETRA@YAHOO.CO.UK	
INVESTOR Bc. JIŘÍ NOVOTNÝ A ZUZANA NOVOTNÁ Dis. MELODICKÁ 1380/5, 158 00 – PRAHA 5	DATUM: 07/2013		ZAKÁZKOVÉ Č.:	ČÍSLO PARÉ:
AKCE RODINNÝ DŮM obec/KÚ JESENICE OSNICE, parc. č. 125/137	STUPEŇ: ZSPD	ČÁST DOKUMENTACE SITUACE		C.
OBSAH KOORDINAČNÍ SITUACE	MĚŘÍTKO 1:200	FORMAT 2xA4	ČÍSLO VÝKRESU: C3	