




# ČELNÍ POHLED

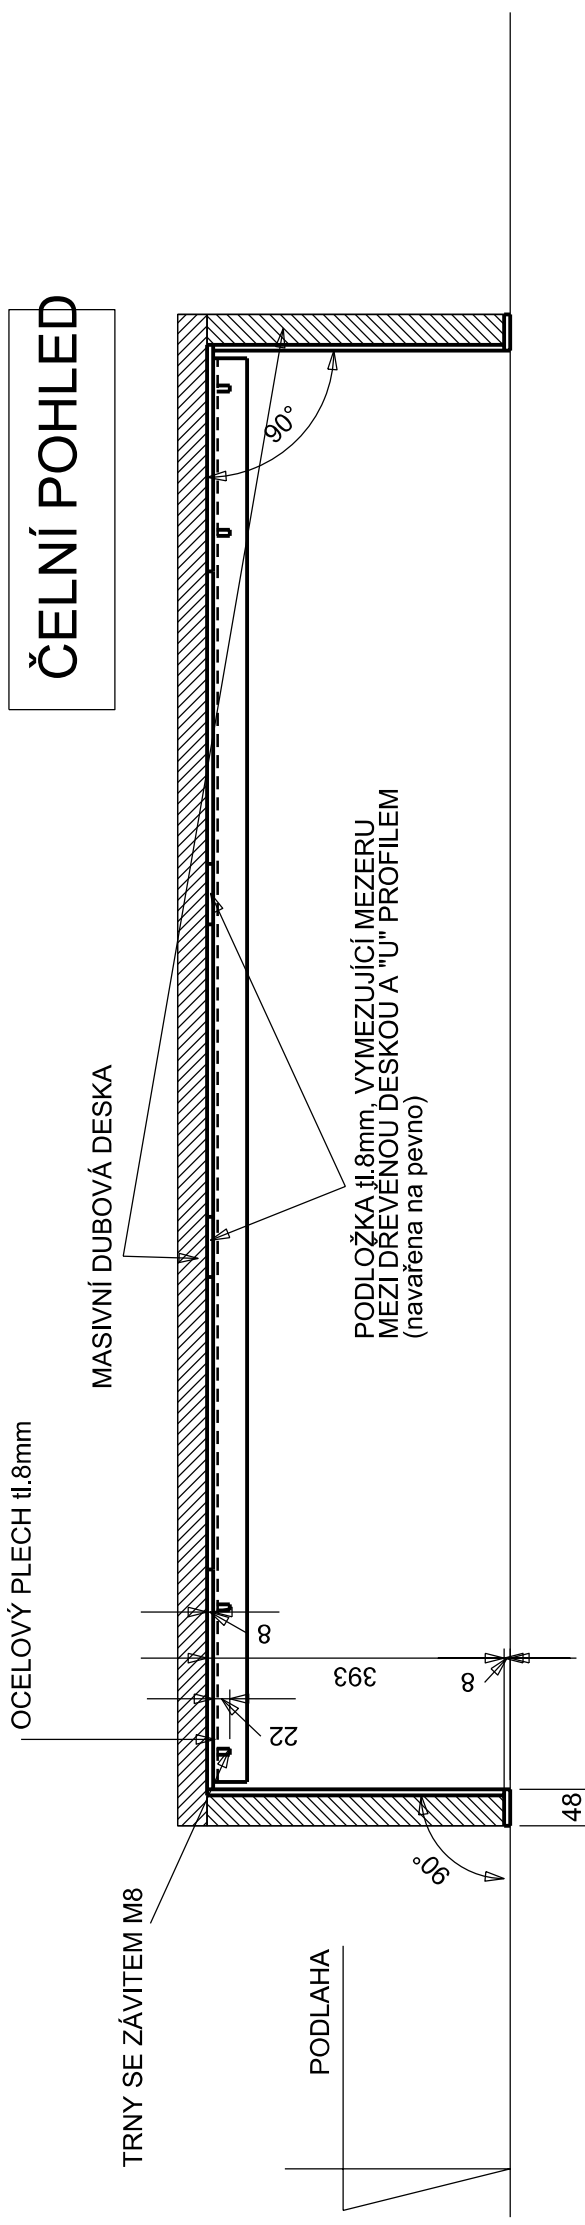

# BOČNÍ POHLED

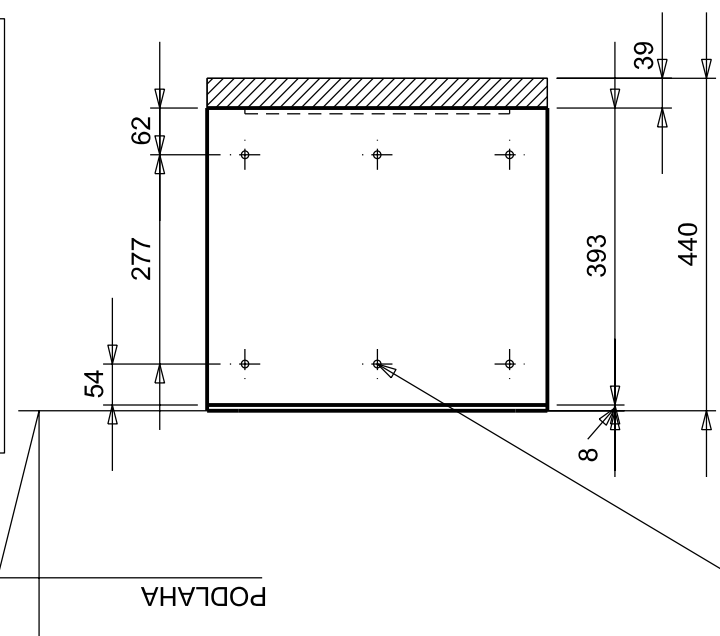

# PŮDORYS LAVICE

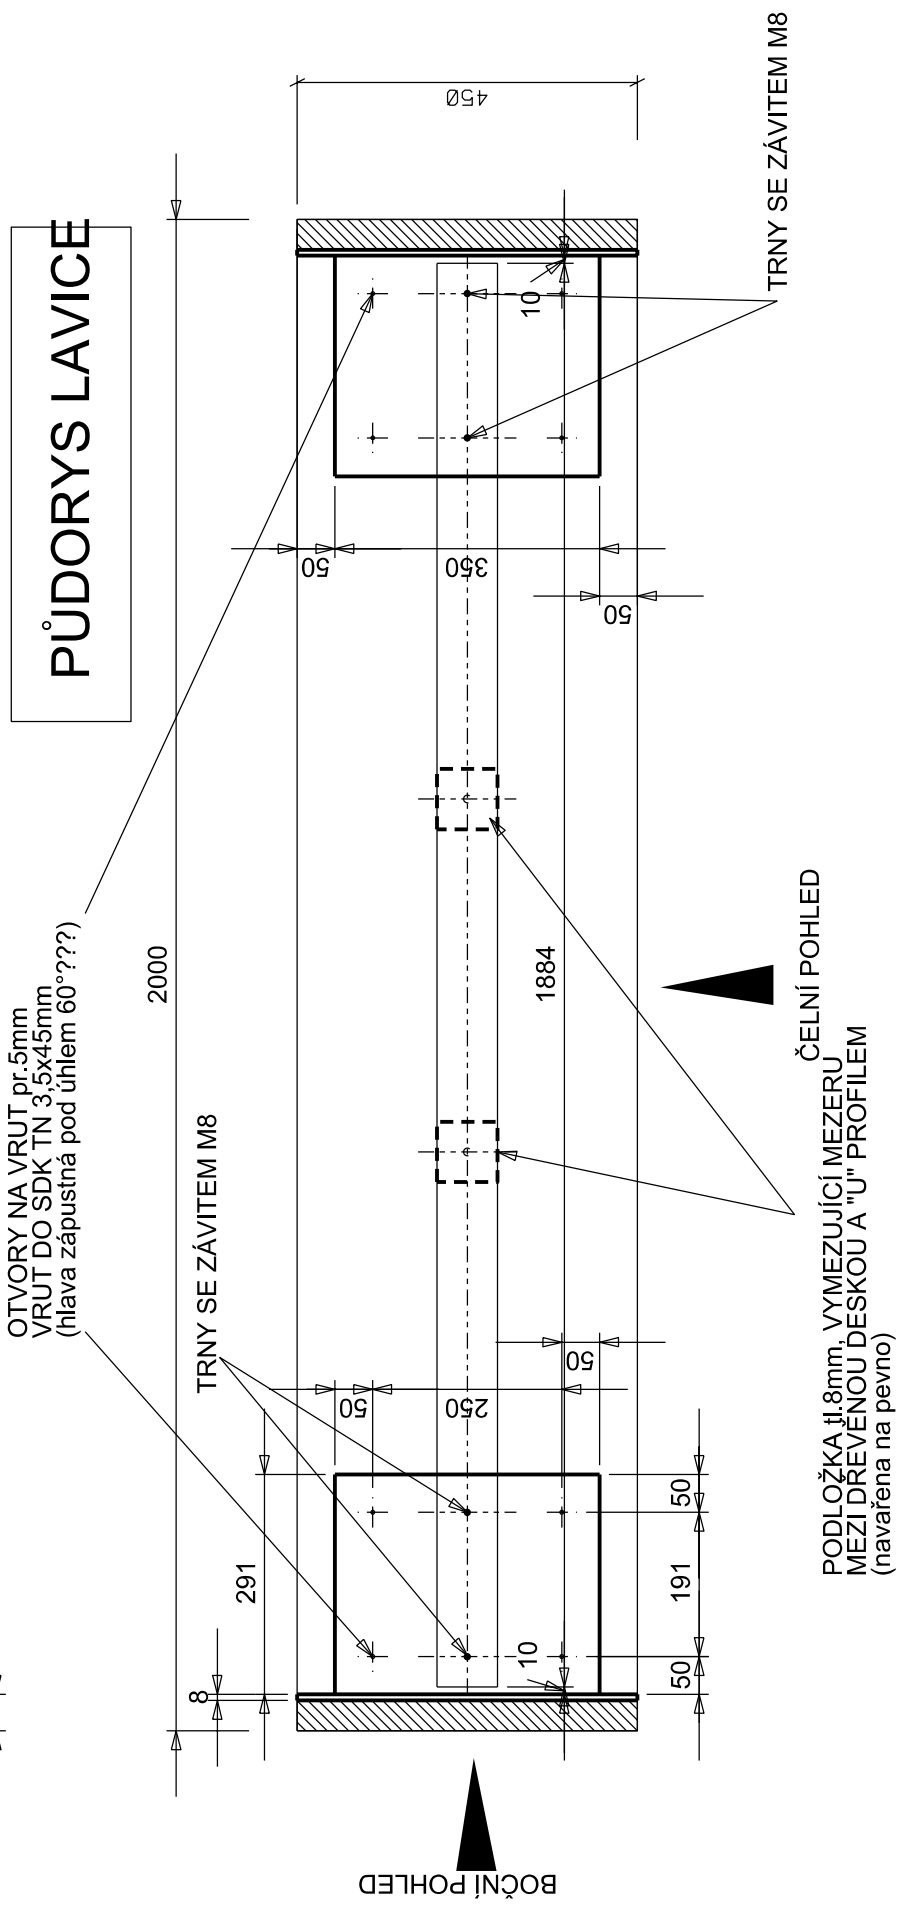

# BOČNÍ POHLED

OTVORY NA VRUT pr. 5mm VRUT DO SDK TN 3,5x45mm (hlava zápusťná pod úhlem 60°???)

## POZNÁMKY:

- POVRCHOVÁ ÚPRAVA: KOVÁŘSKÁ ČERNĚ MATNÁ
- ŠROUBY (VRUTY) - ČERNÉ VE STEJNÉ BARVĚ
- SVARY KONSTRUKČÍ VŽDY VOLIT TAK, ABY BYLY POKUD MOŽNO Z VNITŘNÍ STRANY
- SVARY ZABROUSIT
- KONSTRUKCE MUSÍ MÍT MINIMÁLNÍ ODCHYLKY OD POŽADOVANÝCH ROZMĚRŮ

KRESLIL: Z. BEZDÍČEK	FORMÁT: A3	DATUM: 5.9.2012	MĚŘÍTKO: M 1:10
VYKRES: <b>LAVICE K JÍDELNÍMÍ STOLU</b>			