


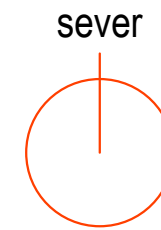

situace 1:250



legenda:

současný
rodinný dům



půdorysný zákres
návrhu oplocení






*oplocení předzahrádky řadového rodinného domu
čp 3048 na části parcely 2768/10, k.ú. Strašnice.
Návrh oplocení zachovává průchodnost
ve stávajícím rozsahu současného chodníku*

souhlas vlastníka sousední parcely s projektem oplocení předzahrádky na části parcely 2768/10, k.ú. Strašnice

sousední parcela	vlastník	podpis
2768/9	SJM Sýkora Miroslav a Sýkorová Jana, Brigádníků 3049/341, Strašnice, 10000 Praha 10
2768/11	Hubičková Yveta Mgr., Brigádníků 3047/337, Strašnice, 10000 Praha 10
2769/27	Vlastnické právo HLAVNÍ MĚSTO PRAHA, Mariánské náměstí 2/2, Staré Město, 11000 Praha 1 Svěřená správa nemovitostí ve vlastnictví obce Městská část Praha 10, Vršovická 1429/68, Vršovice, 10100 Praha 10

čelní pohled dřevěné oplocení 1:50

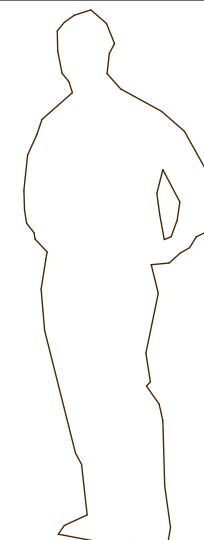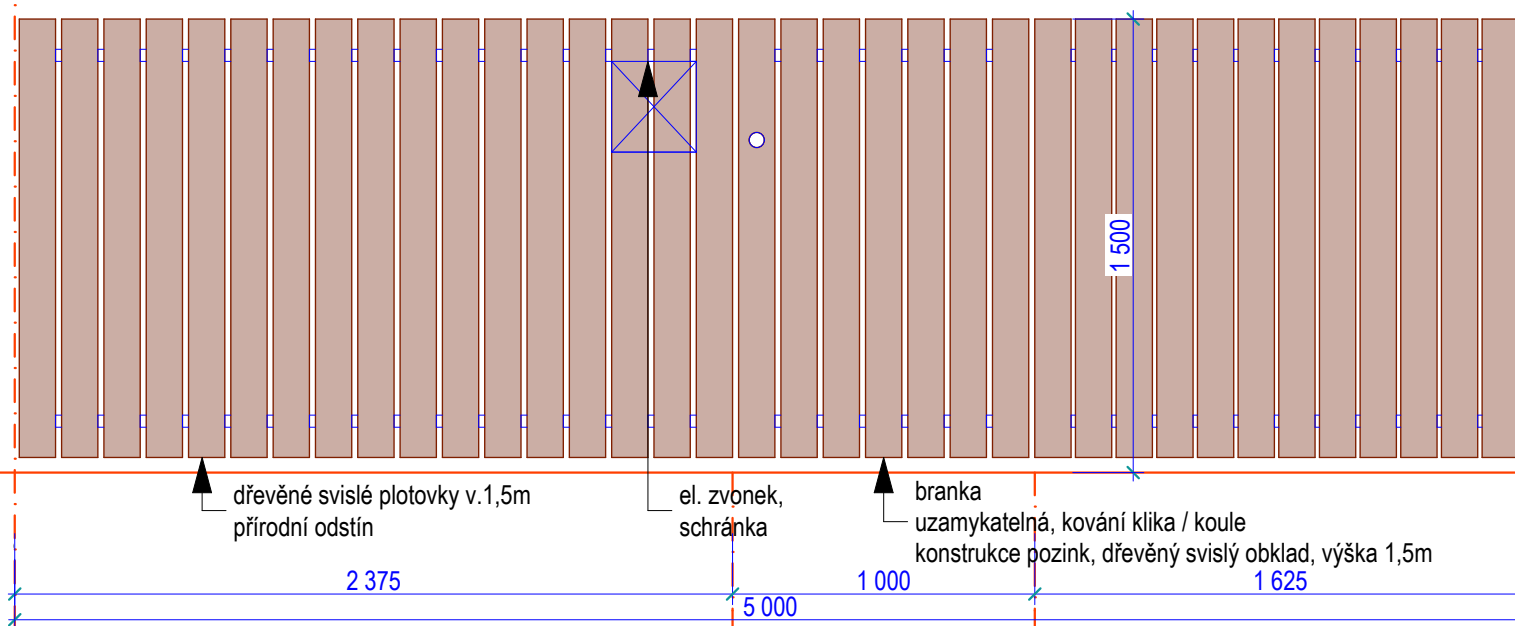

generální projektant	 VJEM U Plátenice 5 150 00, Praha 5	vjem.info
vypracoval/a	Ing. arch. Lenka Kanalošová, Ing. arch. Jan Kučera	datum
h.i.p	Ing. arch. Václav Krajc, ČKA 03 729	09/2015
akce	Stavební úpravy rodinného domu čp 3048/339 na parc.č. 2768/10, k.ú. Strašnice	paré
stavebník	Wieden Jiří a Wiedenová Markéta Brtnická 1086/4, Praha 10 - Michle, 101 00	formát: A3
název výkresu:	koordináční situace	měřítko: 1:250
		č.výkresu: C2