


ZAMĚŘIL: Ing. Martina Vondráčková 24.2.2020	VYPRACOVAL: Ing. Martina Vondráčková 25.2.2020	Návrhové a přenosné období prvním předpisem Dát:	Geografie Hradec s.r.o. Obrátčova 399/8, 29301 Mladá Boleslav tel: 356763706, 320773432
Podlahová a výškové zaměření p.p. 621/1 a okolí v k.ú. Bakov nad Jizerou			
BUDOVA D		VÝŠKOVÝ ÚPRAVY Státní znak: 122/2020 Soutěž systém: 1706 Měřítko: 1:250	VÝŠKOVÝ ÚPRAVY Měřítko: 1:250
ZADAVATEL: Residence U Koupaliště s.r.o.		Výšk. systém: BpV	Měřítko: 1:250


ZAMĚŘIL: Štýr Petr 2.8.2018	VYPRACOVAL: Štýr Petr 4.8.2018	Návrhové a přenosné období prvním předpisem	Petr Štýr Nezabka č.p. 1350 25001 Mladá Boleslav IČO 13141660 gen. 603 257 013
Podlahová a výškové zaměření parcely č. 617, 618/1, 618/2 v k.ú. Bakov nad Jizerou a okolí			
BUDOVA A, B a C		Výšk. systém: BpV	Měřítko: 1:250
ZADAVATEL: Ing. arch. Vladimír Šmejkal		Výšk. systém: BpV	Měřítko: 1:250

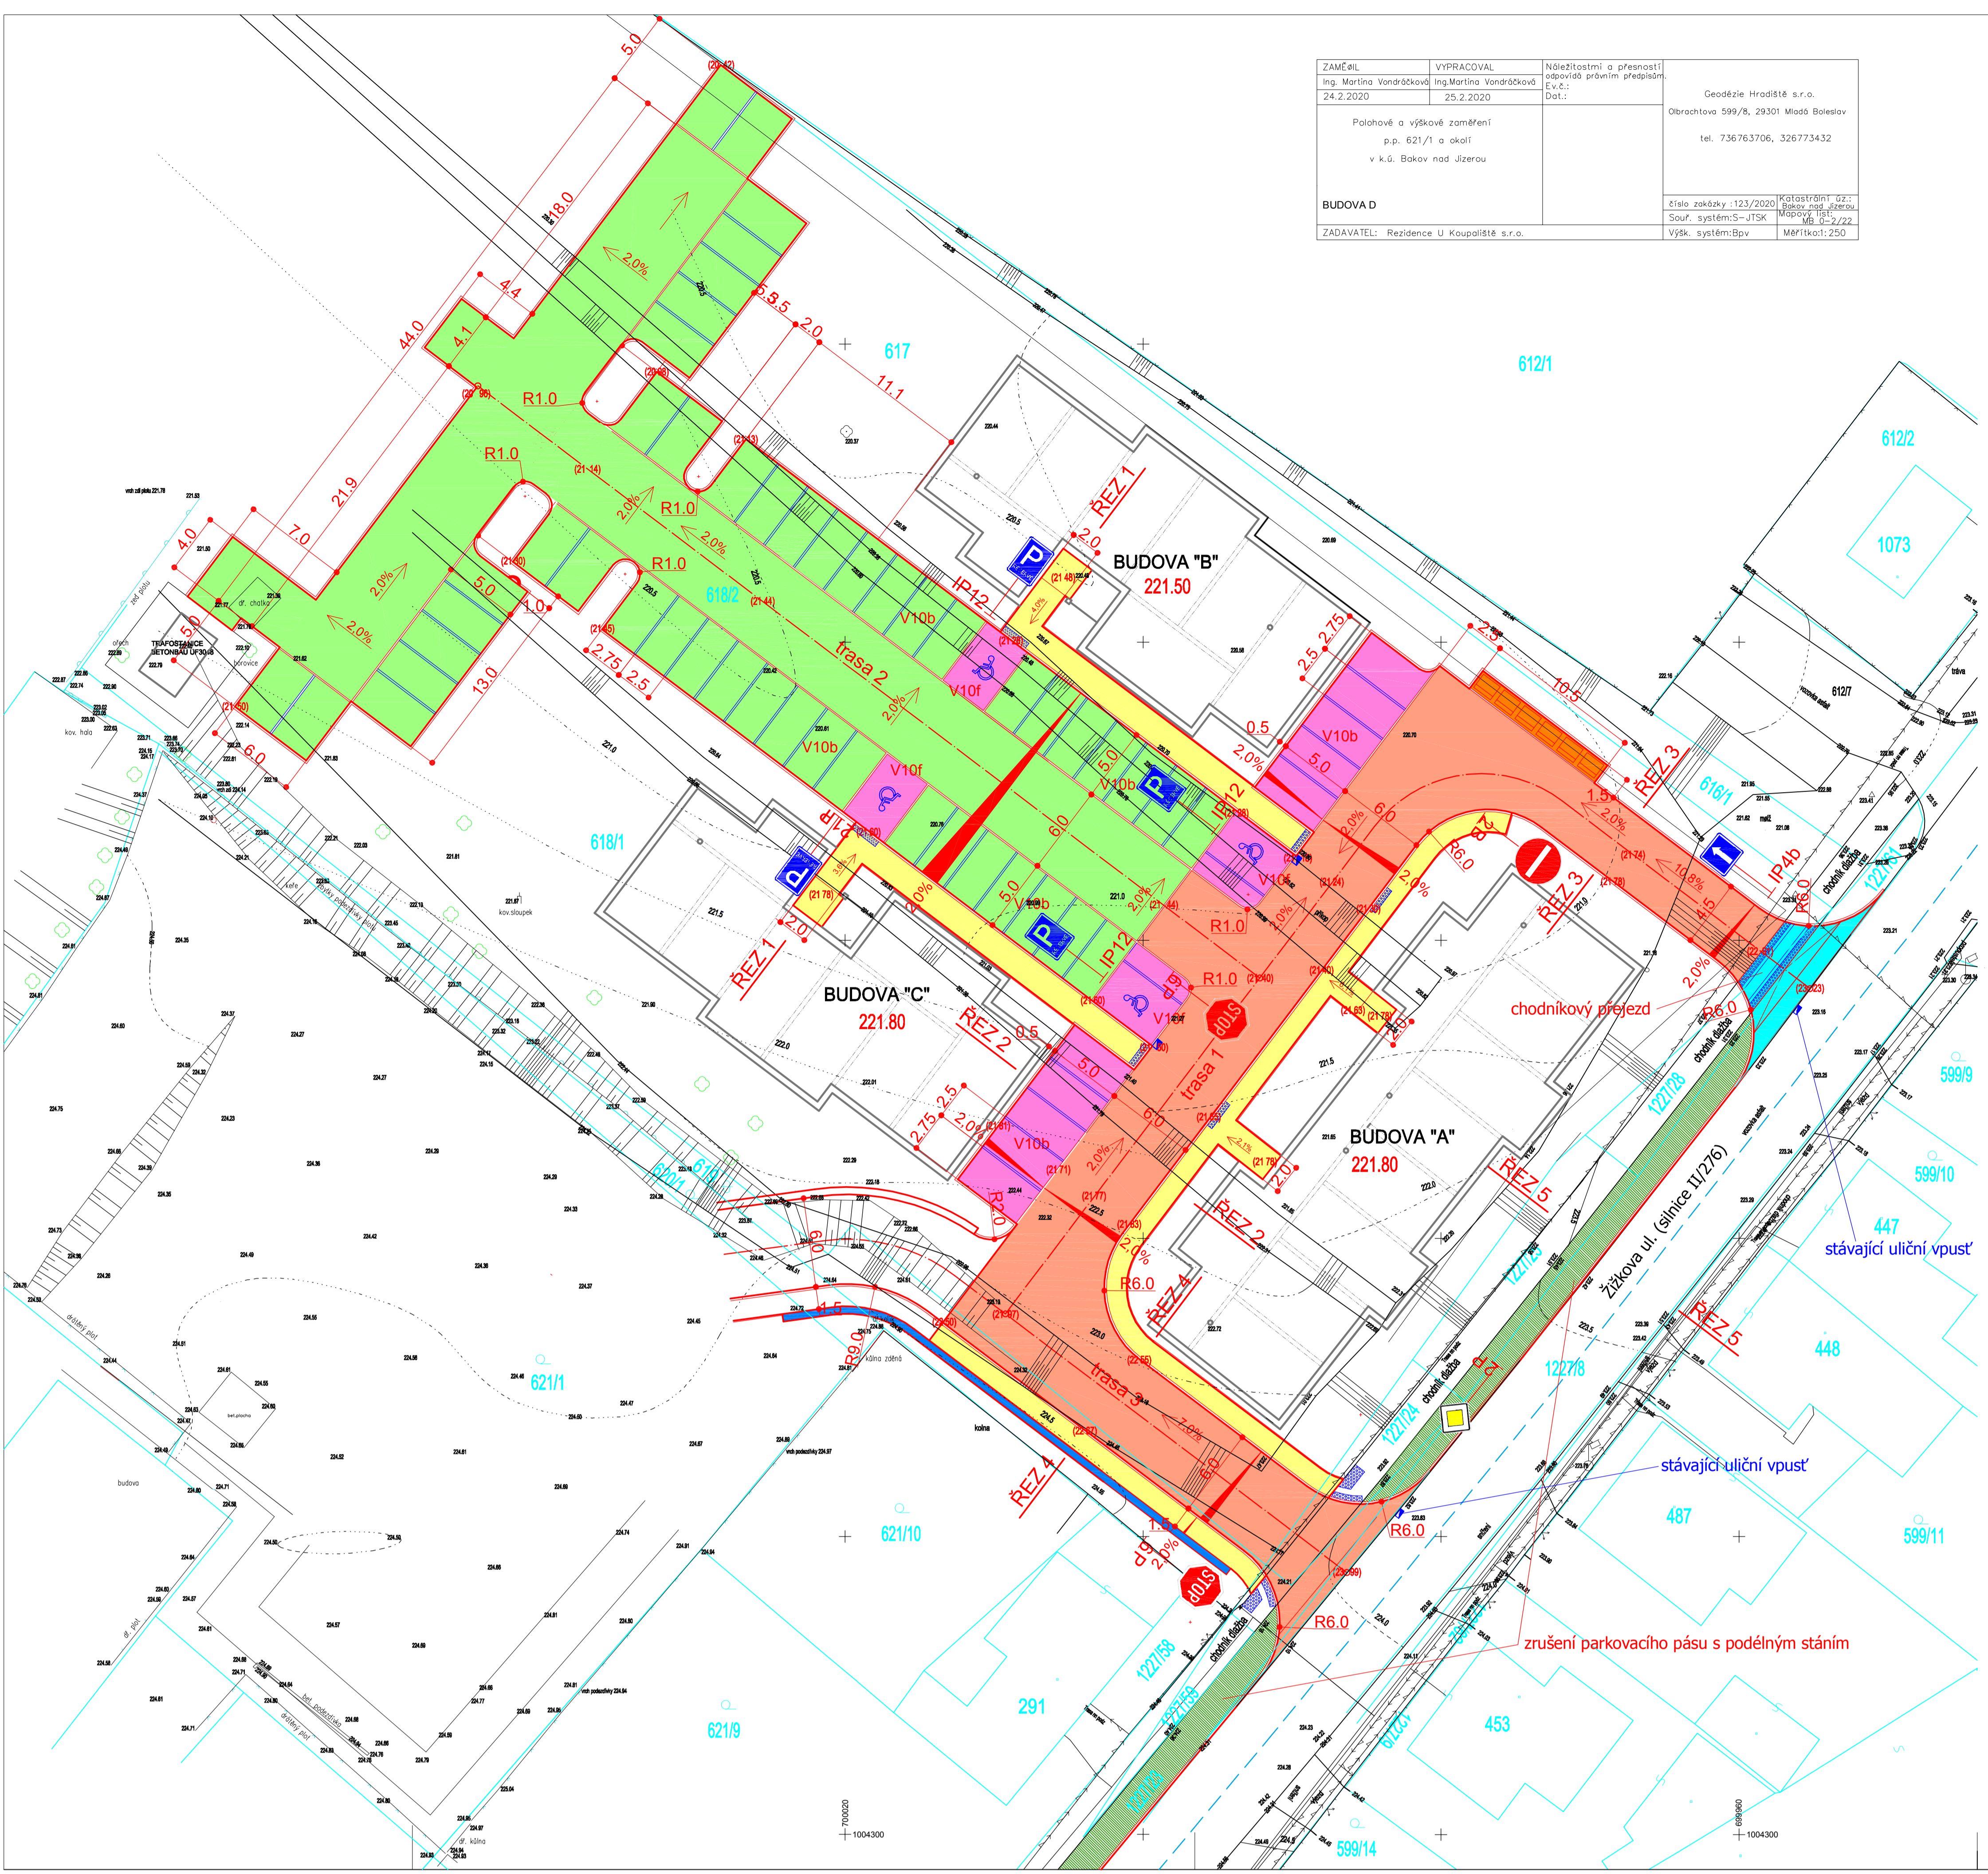

- mapa KN
- stave
- ohradní zeď
- plot ohradní
- plot ohradní
- vstřísnice
- dopravní značka
- úložní lampa
- okružní zeď
- kanalizační šachta
- vodovodní šachta
- úložní vpusť
- paralelní částo
- nadmožná výška
- výš. vrsta
- strom

LEGENDA:

- NOVÝ STAV:**
- KOMUNIKACE - zámková dlažba tl.80 mm (šedá - typ KOST)
 - PARKOVACÍ PLOCHY - zámková dlažba tl.80 mm (červená - typ KOST)
 - KOMUNIKACE A PARKOVACÍ PLOCHY - zasakovací rošty plastové
 - CHODNÍKY A VSTUPY - zámková dlažba tl.60 mm (šedá - typ KOST)
 - prvky reliéfní slepecké dlažby (varovný pás š.40 cm)
 - žulová dlažba (chodníkový přejezd + plocha mezi chodníkem a komunikací)
 - plocha pro kontejnery - beton
 - veřejná zeleň (zelený pás podél ul.Žižkovy)
 - opěrná zeď z gabionových košů
 - obrubník silniční betonový (100/25/15 cm)
 - obrubník chodníkový betonový (100/20/8 cm) - zapuštěný
 - (41,66) kóty upraveného terénu
 - úložní vpusť (nová)
- dopravní značení (světlé):
- B2 Zákaz vjezdu všech vozidel
 - IP4b Jednosměrný provoz
 - IP12 Vyhrazené parkoviště
 - P2 Hlavní pozemní komunikace
 - P6 Stř. dej přednost v jízdě!
- dopravní značení (vodorovné):
- V10b Stání kolmé
 - V10f Vyhrazené parkoviště (pro vozidlo přepravující osobu tělesně postiženou)

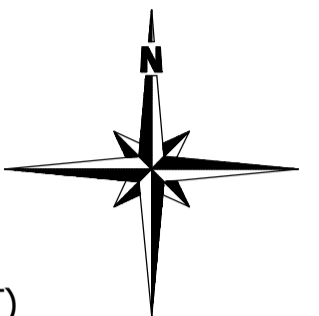

AUTORSKÁ PRÁVA VYHRÁŽENA VE SMYSLU ZÁKONA Č. 121/2000 Sb.		projektová kancelář		
Zpracovatel/autor Ing. arch. V. Šmejkal Ing. Jiří Nývlt	Zodp. projektant Výpracoval Ing. Libor Klus	PROZIS Mladá Boleslav Šatfalkova 277 - byv. pivovar +420 732566331		
Místo stavby: k.ú. Bakov n. Jizerou	SÚ Bakov n. J.	www.smejkalove.cz		
Stavebník: Residence U Koupaliště s.r.o., IČ 07321929		Vlastník nemovitosti: Residence U Koupaliště s.r.o., Vazačka 1521, 294 21 Bělá p. B.		
Stavba Novostavba souboru bytových domů s příslušenstvím na pozemcích p.č. 617, 618/1, 618/2 v k.ú. Bakov nad Jizerou	Revize	Datum		09/2018
Objekt/profese SO 08 - DOPRAVNÍ ŘEŠENÍ/KOMUNIKACE	Stupeň PD	C. zakázky		UR/DSP
Dílčí část SITUACE	Měřítko	C. výkresu		1 : 250
Předmět výkresu CELKOVÝ SITUAČNÍ VÝKRES	SO8-D.1.4.z2			