


HRANICE POZEMKU INVESTORA-OPLOČENÍ
DRÁTĚNÉ PLETIVO

HRANICE POZEMKU INVESTORA-OPLOČENÍ
DRÁTĚNÉ PLETIVO

HRANICE POZEMKU INVESTORA-OPLOČENÍ
DRÁTĚNÉ PLETIVO

HRANICE POZEMKU INVESTORA-OPLOČENÍ
DRÁTĚNÉ PLETIVO

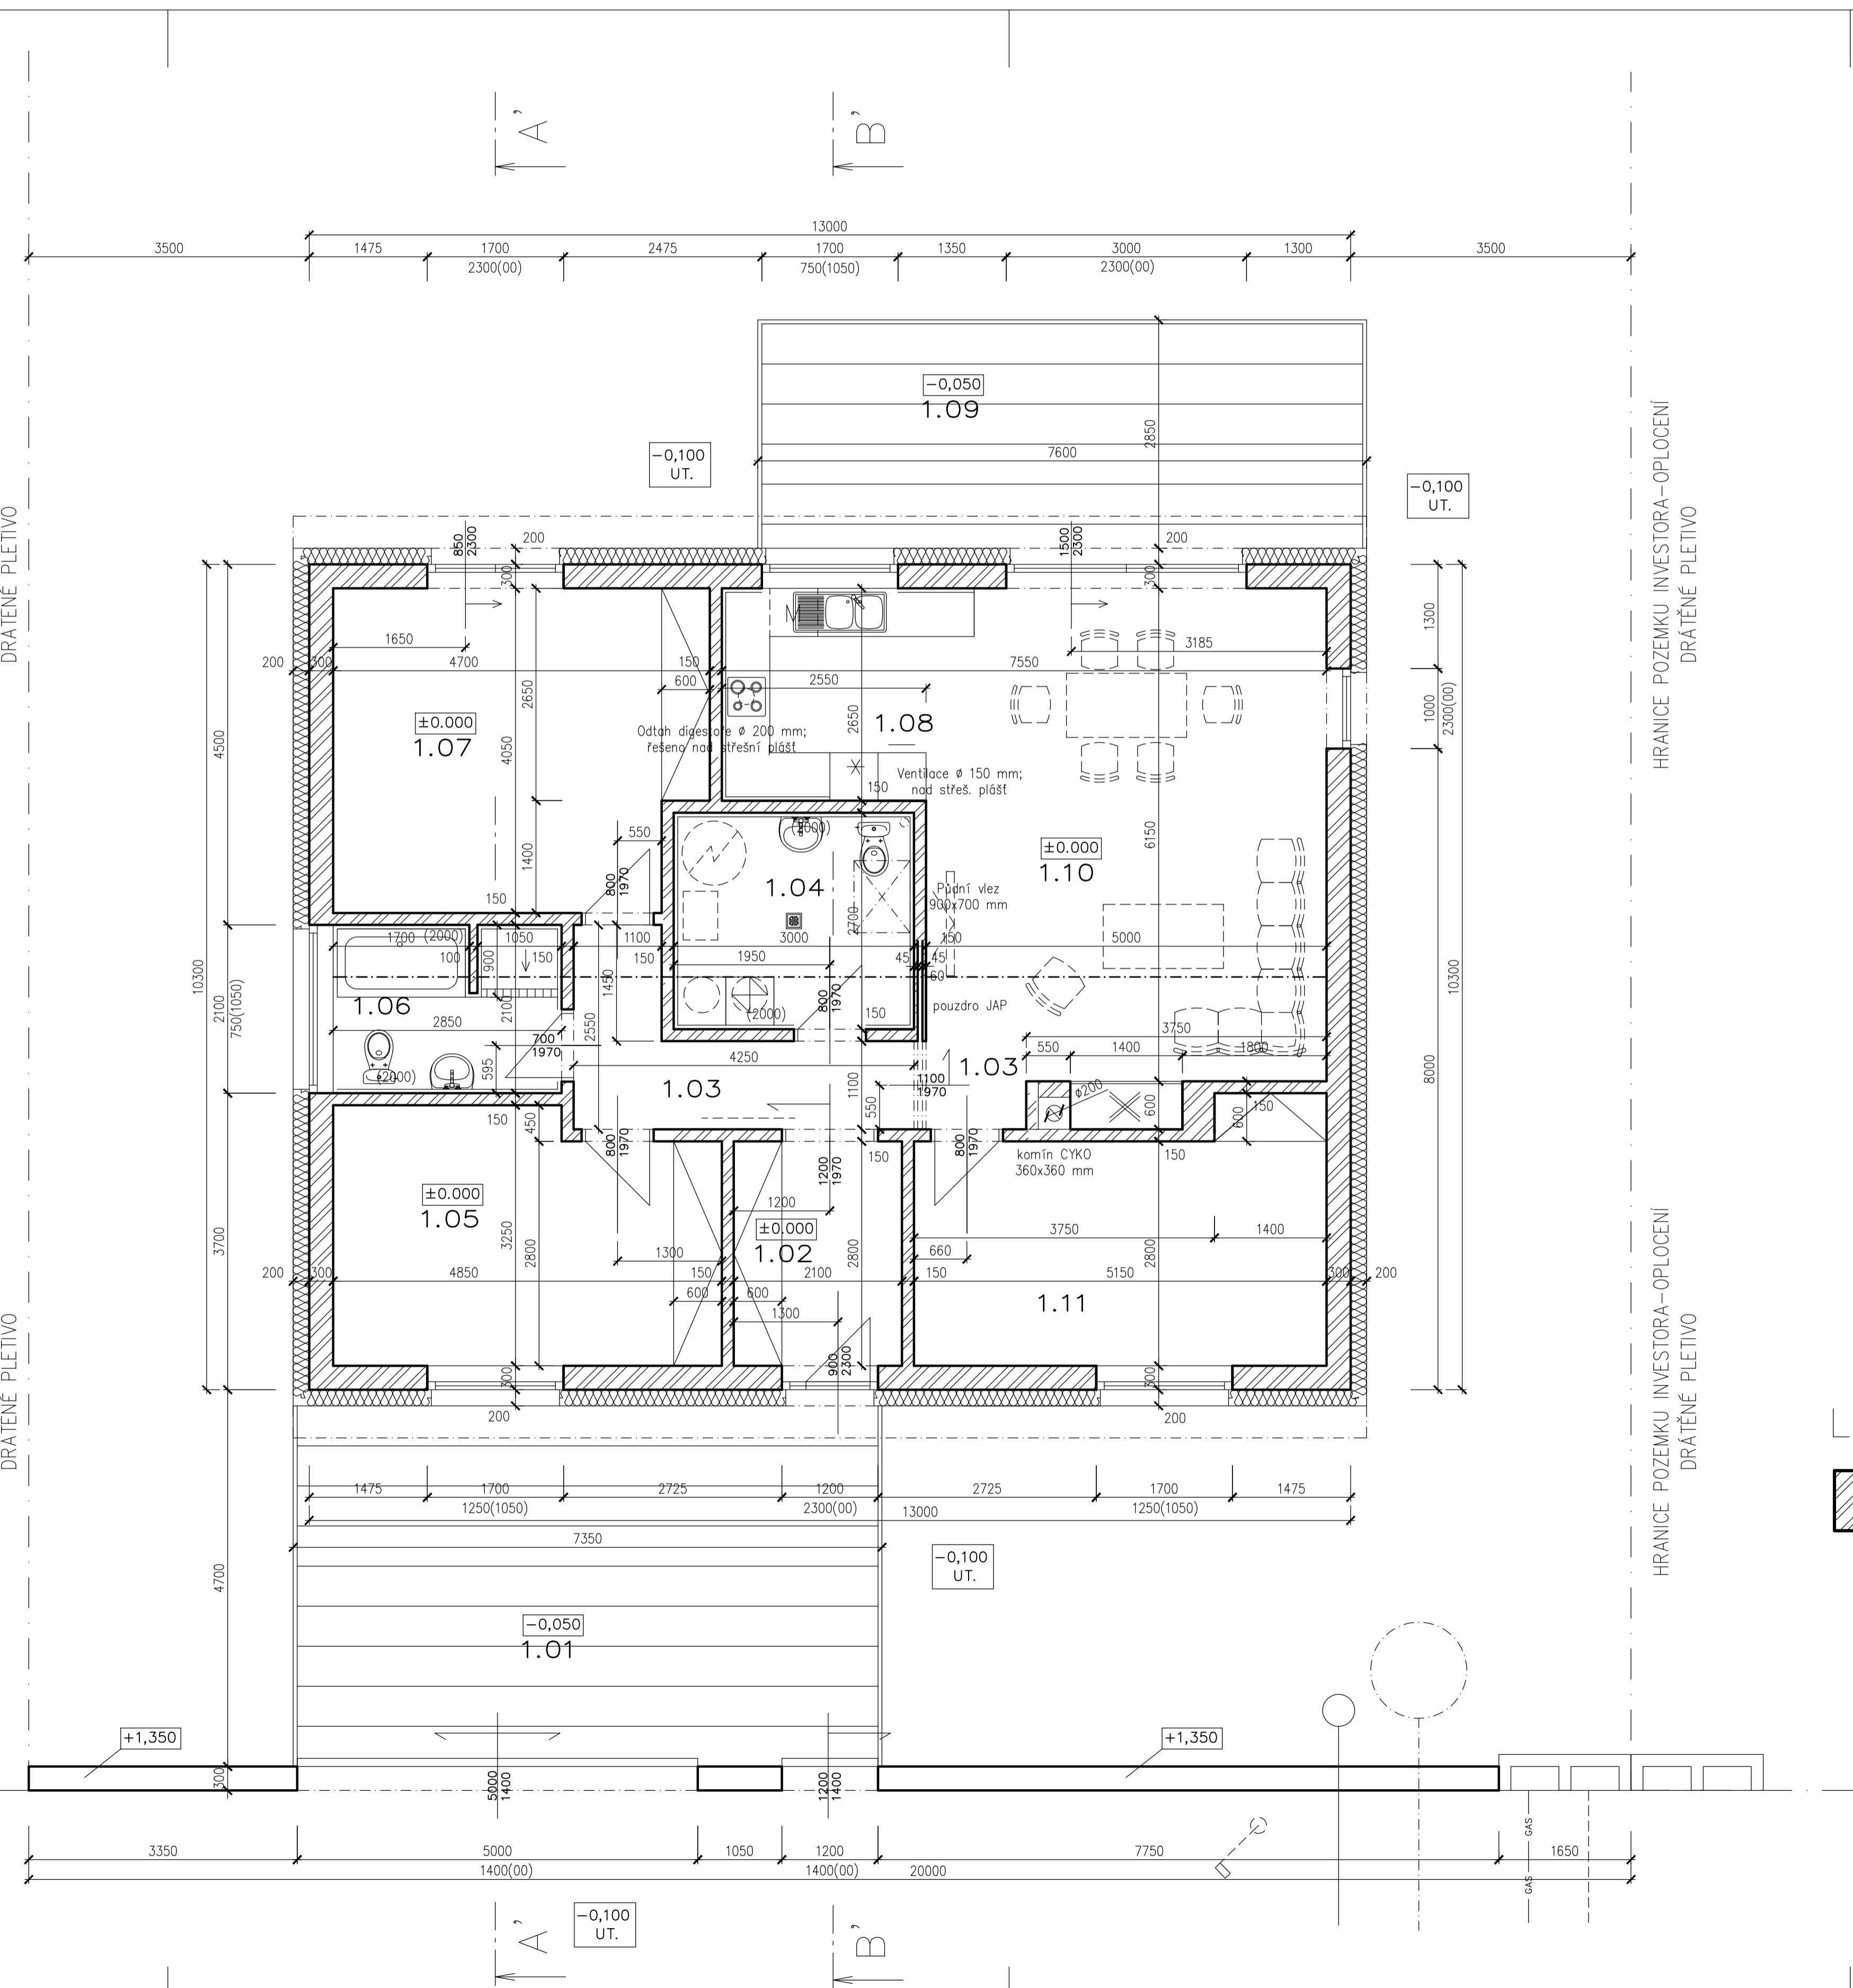


LEGENDA MÍSTNOSTÍ


Č.M.	NÁZEV MÍSTNOSTI	m ²	DRUH PODLAHY
1.01	PARKOVACÍ STÁNÍ	34,50	TERASOVÁ DLAŽBA
1.02	ZÁDVEŘÍ	5,90	KERAMICKÁ DLAŽBA
1.03	CHODBA	7,50	VYNIL
1.04	TECH. MÍST+WC	8,10	KERAMICKÁ DLAŽBA
1.05	POKOJ	14,90	VYNIL
1.06	KOUPELNA+WC	6,00	KERAMICKÁ DLAŽBA
1.07	POKOJ	18,20	VYNIL
1.08	KUCHYNĚ	6,80	VYNIL
1.09	TERASA	21,60	TERASOVÁ DLAŽBA
1.10	OBÝVACÍ POKOJ	30,70	VYNIL
1.11	POKOJ	15,50	VYNIL

Pozn.: celý objekt zateplen minerální vatou s kolmým vláknem, tl. 200 mm

LEGENDA:

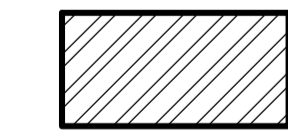

Cihla PORIFLEX tl.: 100,150,300 mm,
na tenkovrstvou maltu

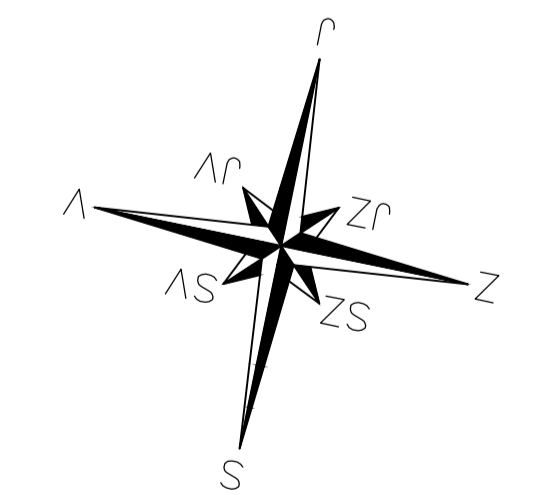

Projekt pro ohlášení stavby

NOVOSTAVBA OBJEKTU RD, ZPEVNĚNÉ PLOCHY A OPLOČENÍ		DATA	07/2022	
ČÁST DOKUMENTACE Architektonicko-stavební řešení		STUPEŇ	PSP	FORMAT 8xA4
PŘÍLOHA Půdorys 1 NP		ČÍSLO ZAK.		
INVESTOR Pachdík Miroslav Ing., šp. 67, 273 75, Píčov	MÍSTO kat. úz. Kladno-Motyčín parc.č. 1860/142 Kladno-Motyčín	MĚŘÍTKO 1:50	ČÍSLO D.1.1.b 02	
PROJEKTANT Miroslav Kurrt, Sokola Těmy, 921, Libušín, 273 06, IČO : 023 18 890, tel. 739 012 239, e-mail : Miroslav.Kurrt@seznam.cz				

Projektová dokumentace slouží pouze k územnímu nebo stavebnímu řízení, nejde o projekt prováděcí a nelouží k realizaci stavby. Statické kce. a detaily musí být vyřešeny v dalším stupni PD.