


VNITŘNÍ PLYNOVOD - PŮDORYS 1.NP

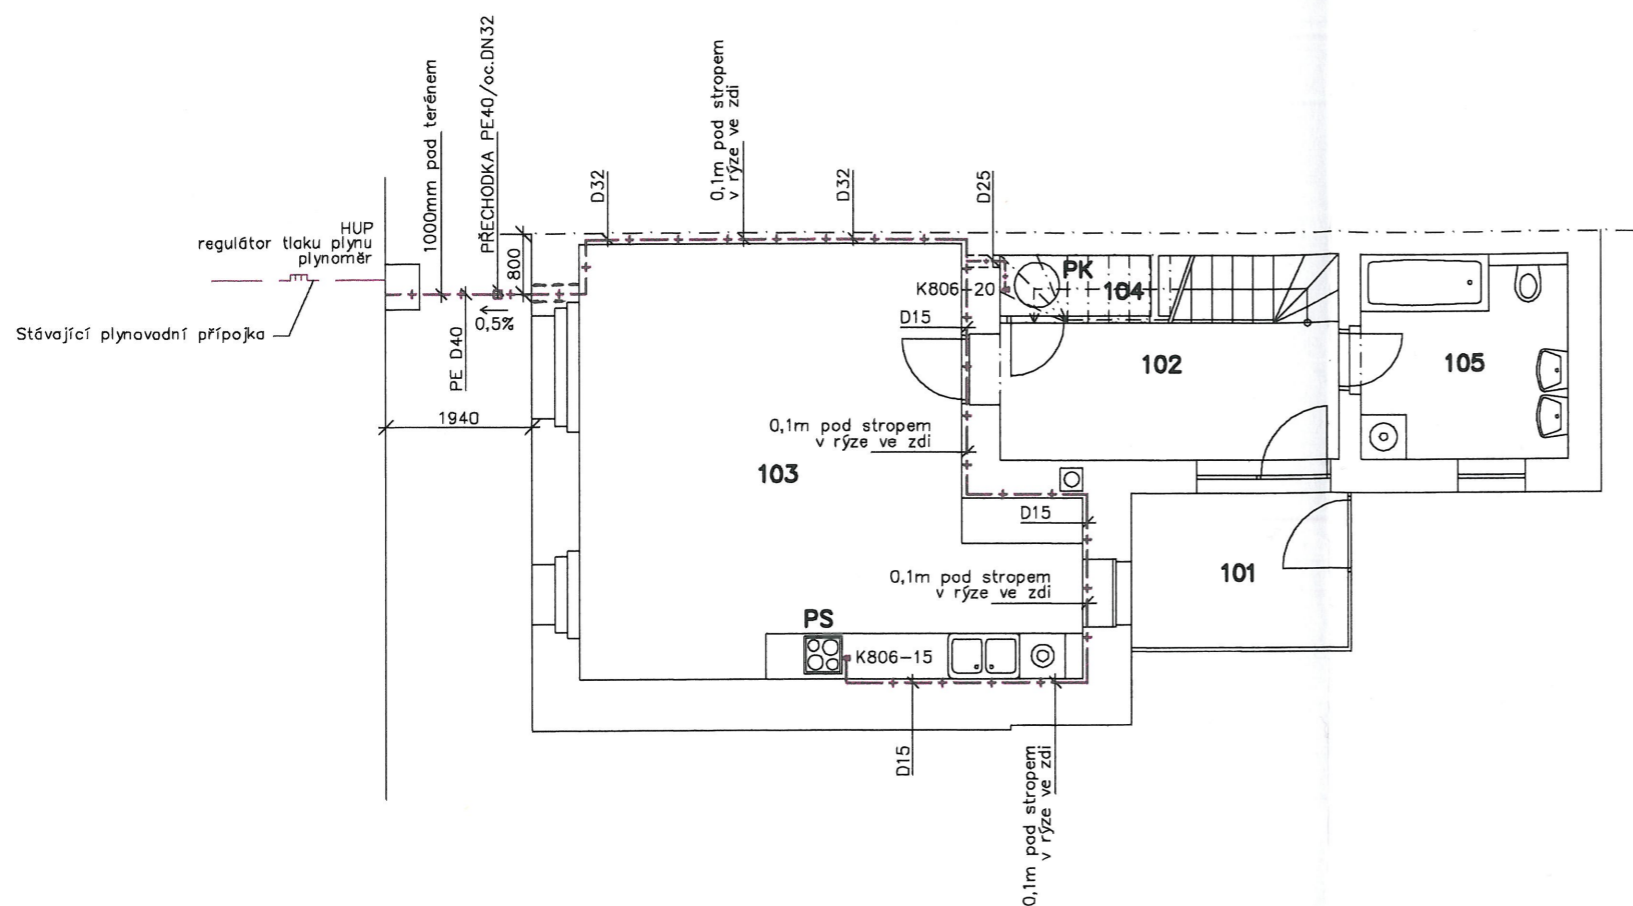

LEGENDA


- +— Ocelové svařené potrubí – nízkotlaké
- - - Stávající středotlaká plynovodní přípojka

- PS Plynový sporák dle výběru investora
- PK Závěsný plynový kondenzační kotel 9–23kW s nepřímotopným ohřívačem TUV 100l

Poznámka:
 - - - při prostupu vedeno v chrániče
 Vedeno pod omítkou v rýze ve zdi, 0,1m pod úrovní stropu
 D, DN – jmenovitá světlost potrubí

Stávající plynová přípojka je již realizována a ukončena na hranici pozemku investora. Ve skříňce na hranici pozemku je umístěn HUP, regulátor tlaku plynu a plynoměr.

Čís.	Název	Plocha [m ²]	Výška [m]	Podlaha
101	ZÁDVEŘÍ	5.95	2.5–2.9	Keramická dlažba
102	CHODBA	8.60	2.74	Keramická dlažba
103	OBÝVACÍ POKOJ S K.K.	33.03	2.90	Lamin. podlaha Keram. dlažba
104	KOMORA	1.60	2.74	Keramická dlažba
105	KOUPELNA	7.62	2.74	Keramická dlažba



HARTA PROJEKT

Ing. Tatjana Dvořáková
 Inženýr pro pozemní stavbu
 AKREDITOVANÉ ČÍSLO: 0000602

Suchbolská 7/585
 165 00 Praha 6–Suchdol
 tel./fax.: 220 920 037
 email: firma@harta-projekt.cz

PROJEKTANT	VYPRACOVAL	ZODP.PROJEKT.	DRUH DOKUMENTACE	PROJEKT SP	
Ing. Tatjana Dvořáková	Ing.arch.Jana Zelingrová	Ing. Tatjana Dvořáková	ČÍSLO ZAKÁZKY	465/12	
INVESTOR: Jakub Šticha, Zahradní 215, Libčice nad Vltavou Alena Vavříková, Návazná 511/4, Praha 6			EVID. ČÍSLO T,PT		
			ARCHIV. ČÍSLO		
STAVEBNÍ ÚPRAVY RD			POČET FORMÁTŮ	2A4	
			DATUM	05/12	
			MĚŘÍTKO	1:100	
k.ú. Libčice nad Vltavou, parc.č. st.178, 179 č.p.215			ČÍSLO KOPIE	ČÁST	ČÍSLO PŘÍLOHY
Vnitřní plynovod – Půdorys 1.NP				F.4.3 (PLYN)	2