


VNITŘNÍ PLYNOVOD - SITUACE

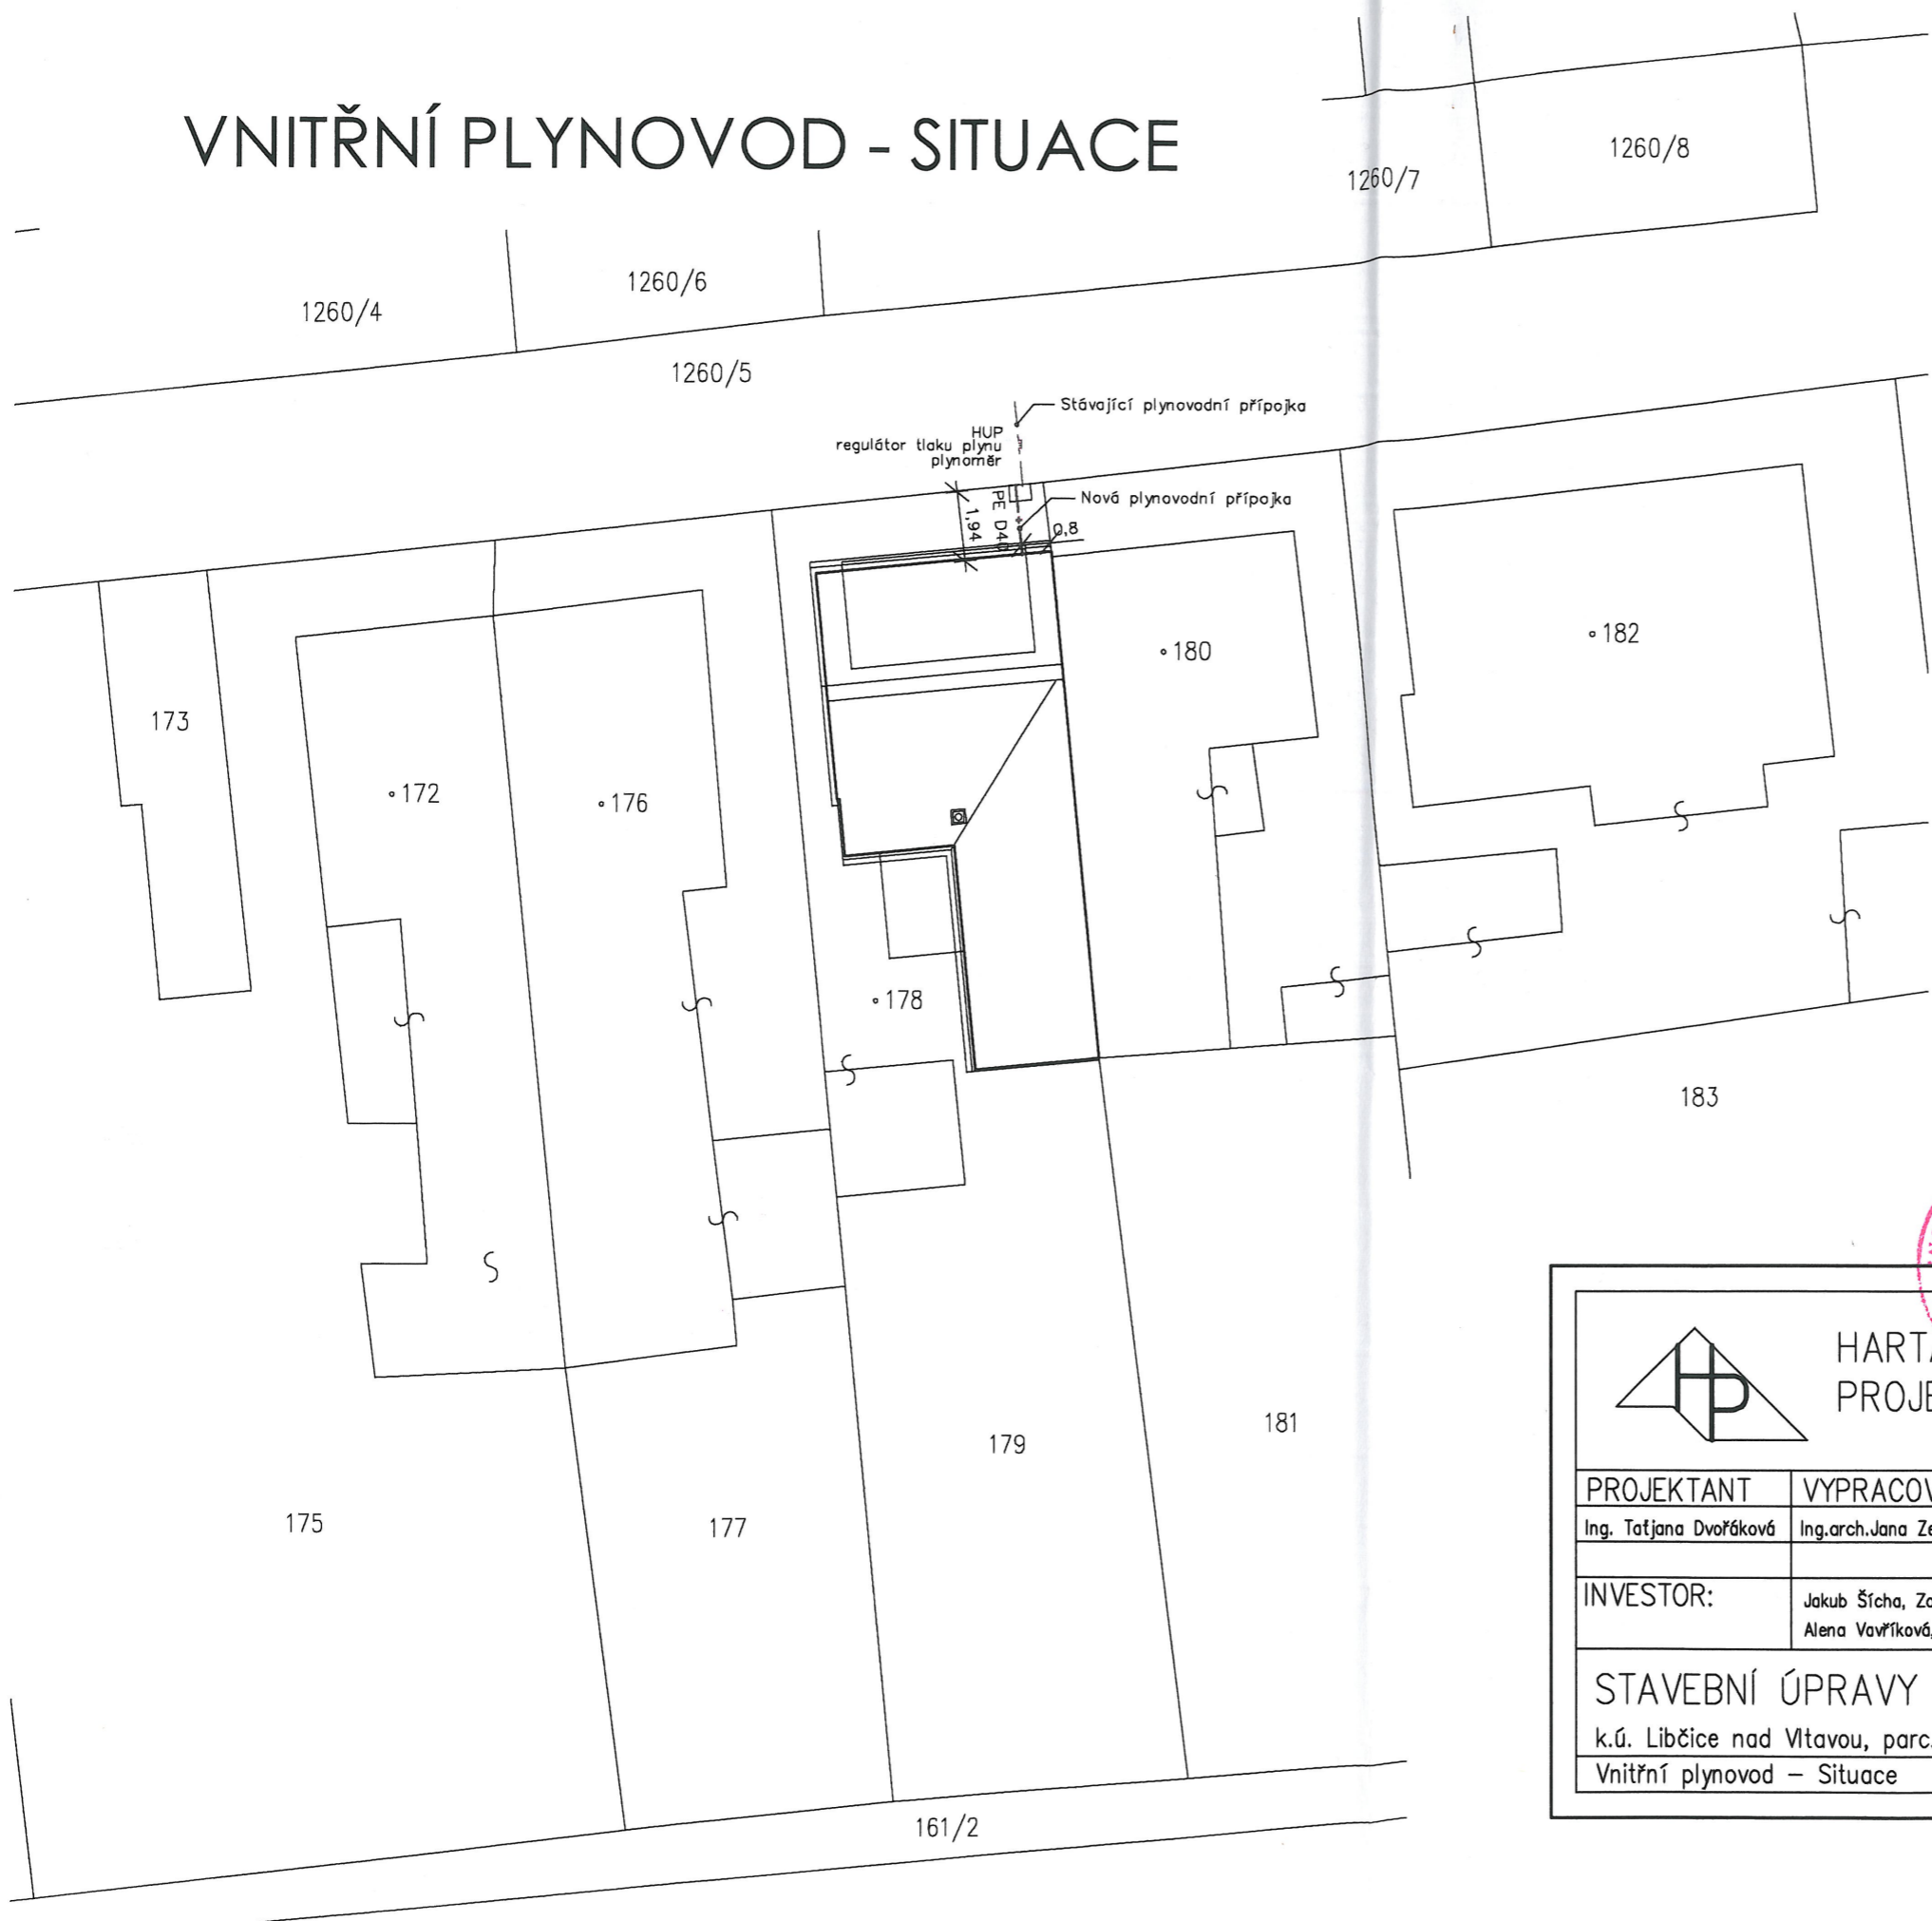


LEGENDA

- +— Ocelové svažené potrubí - nízkotlaké
- - - Stávající středotlaká plynovodní přípojka

Stávající plynová přípojka je již realizována a ukončena na hranici pozemku investora. Ve skříňce na hranici pozemku je umístěn HUP, regulátor tlaku plynu a plynoměr.



2



**HARTA
PROJEKT**

Suchbolská 7/585
165 00 Praha 6–Suchdol
tel./fax.: 220 920 037
email: firma@harta-projekt.cz

PROJEKTANT	VYPRACOVAL	ZODP.PROJEKT.	DRUH DOKUMENTACE	PROJEKT SP
Ing. Tatjana Dvořáková	Ing.arch.Jana Zelingrová	Ing. Tatjana Dvořáková	ČÍSLO ZAKÁZKY	465/12
INVESTOR:			EVID. ČÍSLO T,PT	
			ARCHIV. ČÍSLO	
STAVEBNÍ ÚPRAVY RD			POČET FORMÁTŮ	2A4
			DATUM	05/12
k.ú. Libčice nad Vltavou, parc.č. st.178, 179 č.p.215			MĚŘITKO	1:200
			ČÍSLO KOPIE	ČÁST
Vnitřní plynovod – Situace			F4.3 (PLYN)	1