


# STAVEBNÍ

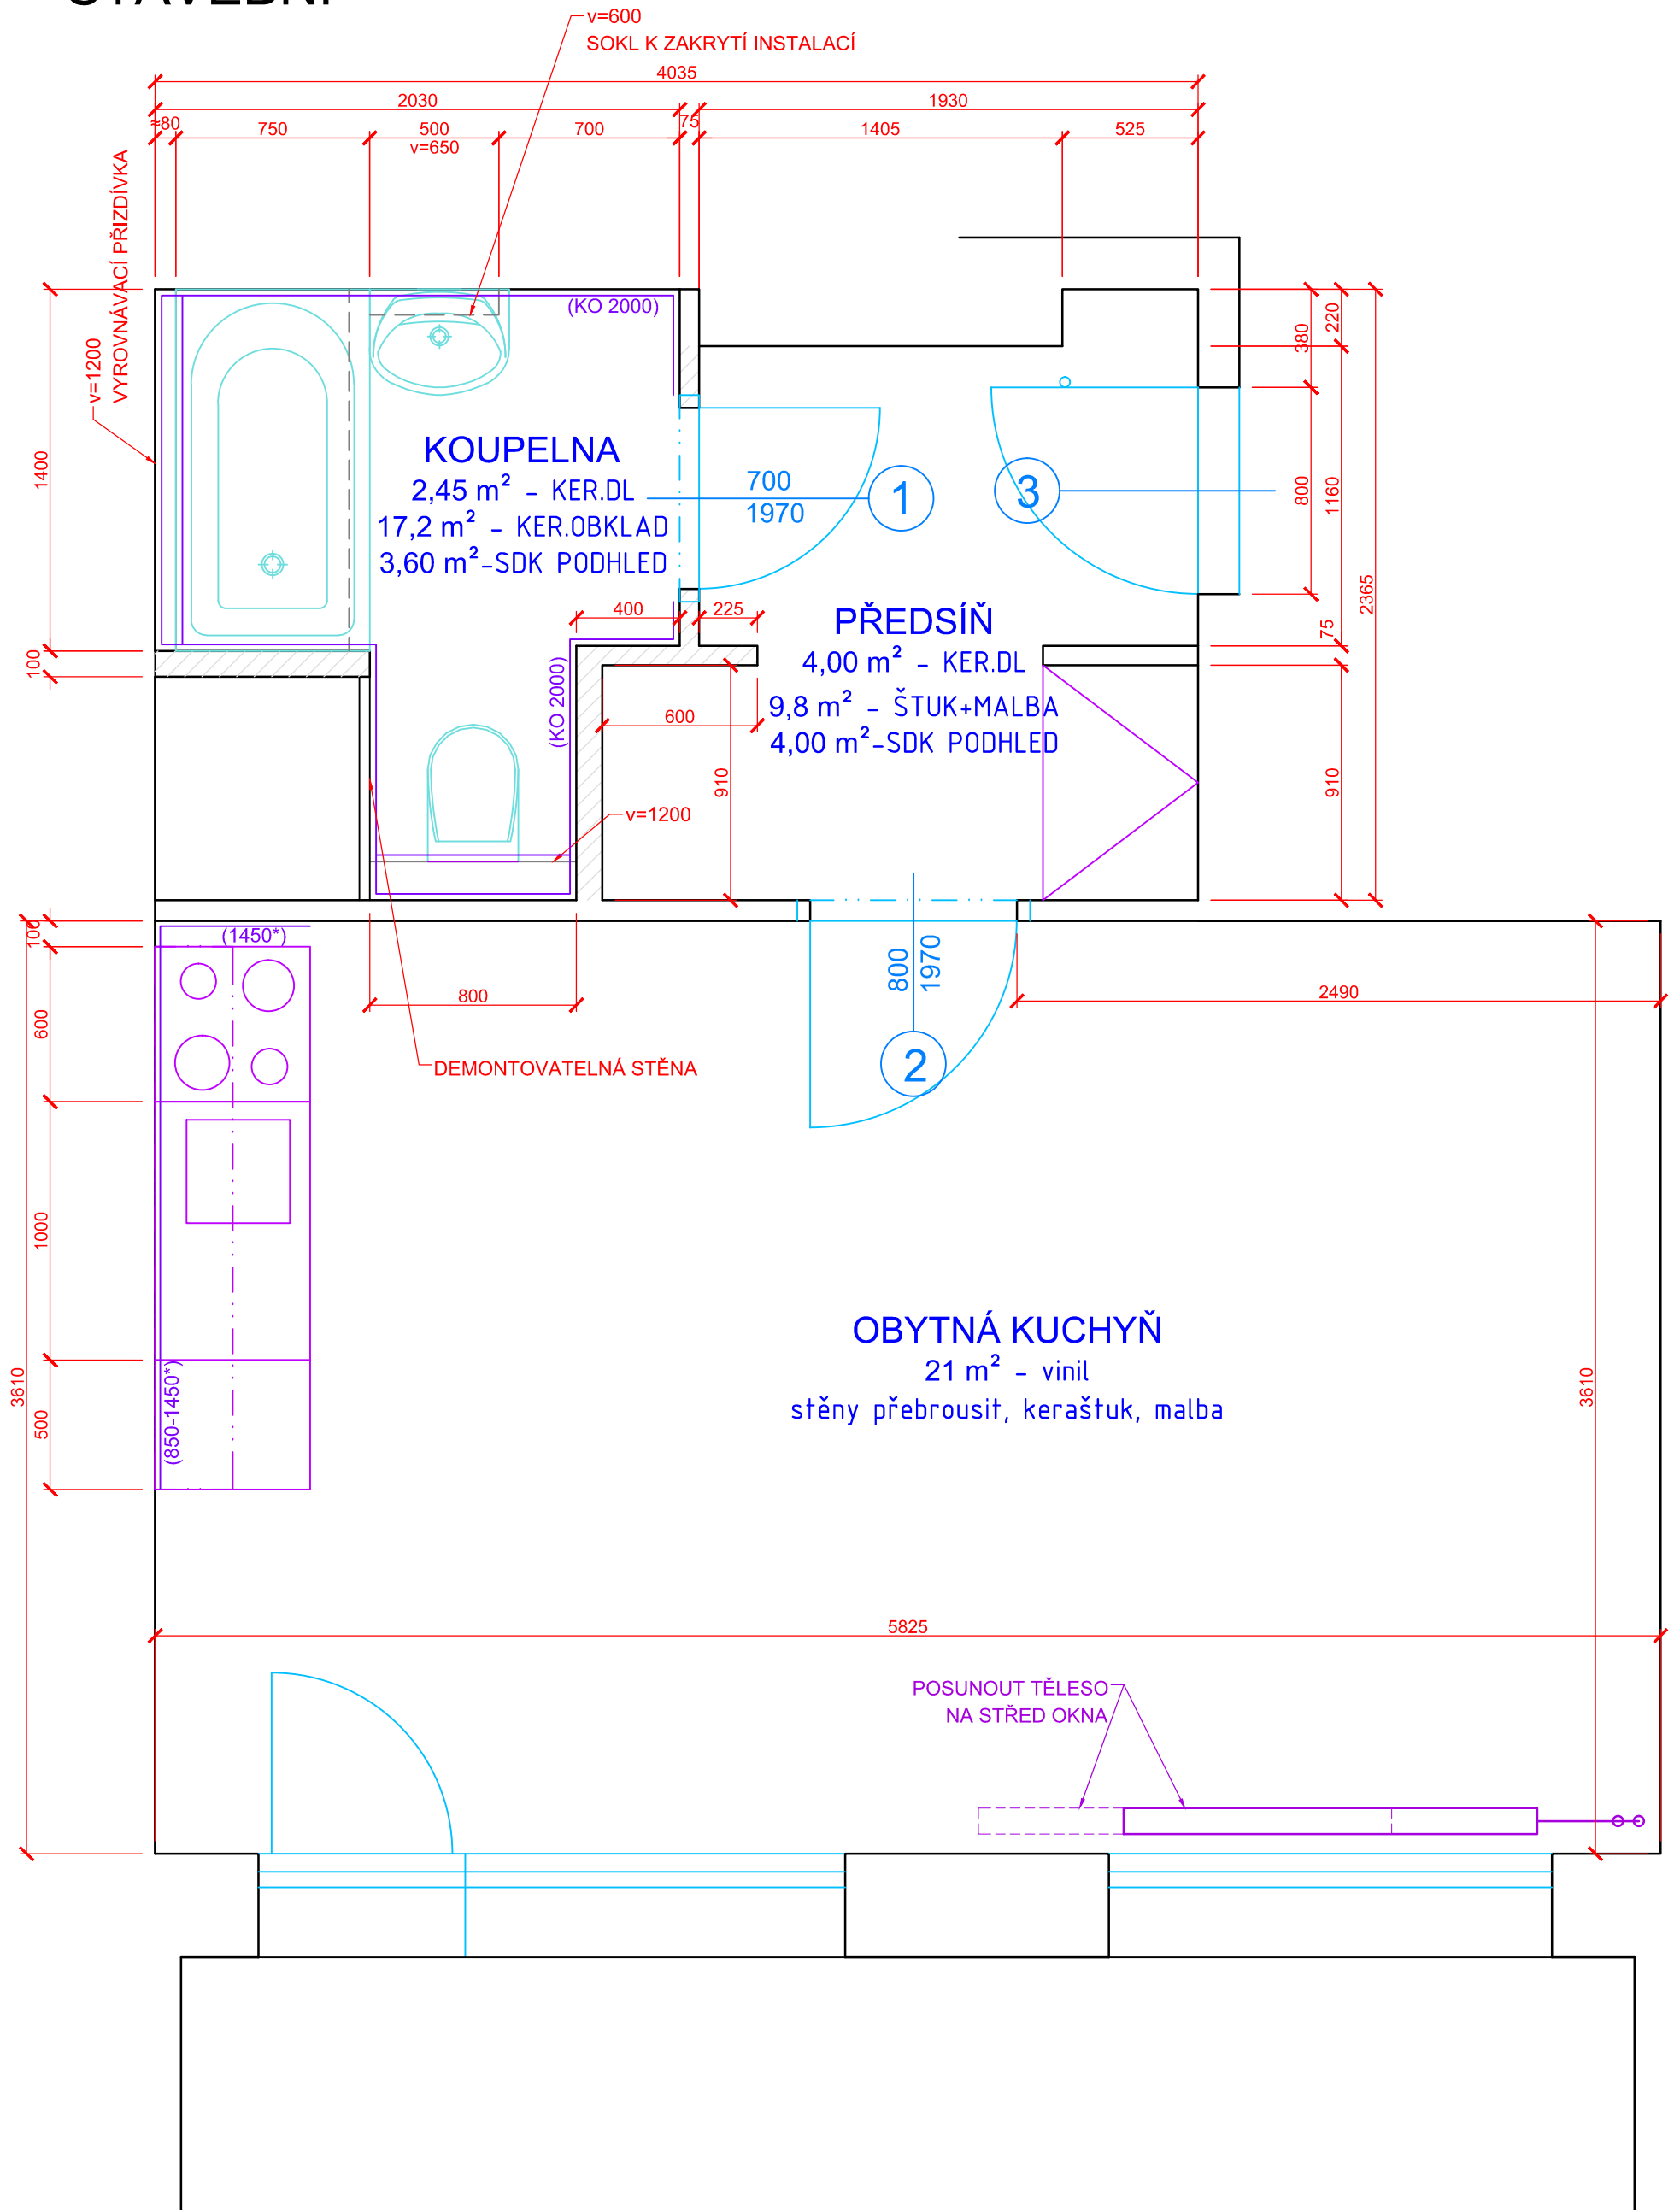

ÚPRAVY STĚN  
 PŘEBROUSIT + ŠTUK + MALBA

OTVOROVÉ PRVKY

- |   |   |          |           |
|---|---|----------|-----------|
| 1 | DVEŘNÍ KŘÍDLO PLNÉ DO OC ZÁRUBNĚ        | 70/197 P | WC KOVÁNÍ |
| 2 | DVEŘNÍ KŘÍDLO 2/3 PROSKL. STÁV. ZÁRUBEŇ | 80/197 L |           |
| 3 | BEZPEČNOSTNÍ DVEŘE - SAMOSTATNÁ DODÁVKA |          |           |