


Legenda



Nový hlavní NTL rozvod plynu z ocelového potrubí spojovaného svařováním. Rozvod veden pod stropem při zdi. Prostupy stavebními konstrukcemi budou vybaveny ocelovými prostupovými chráničkami dle TPG 704 01.

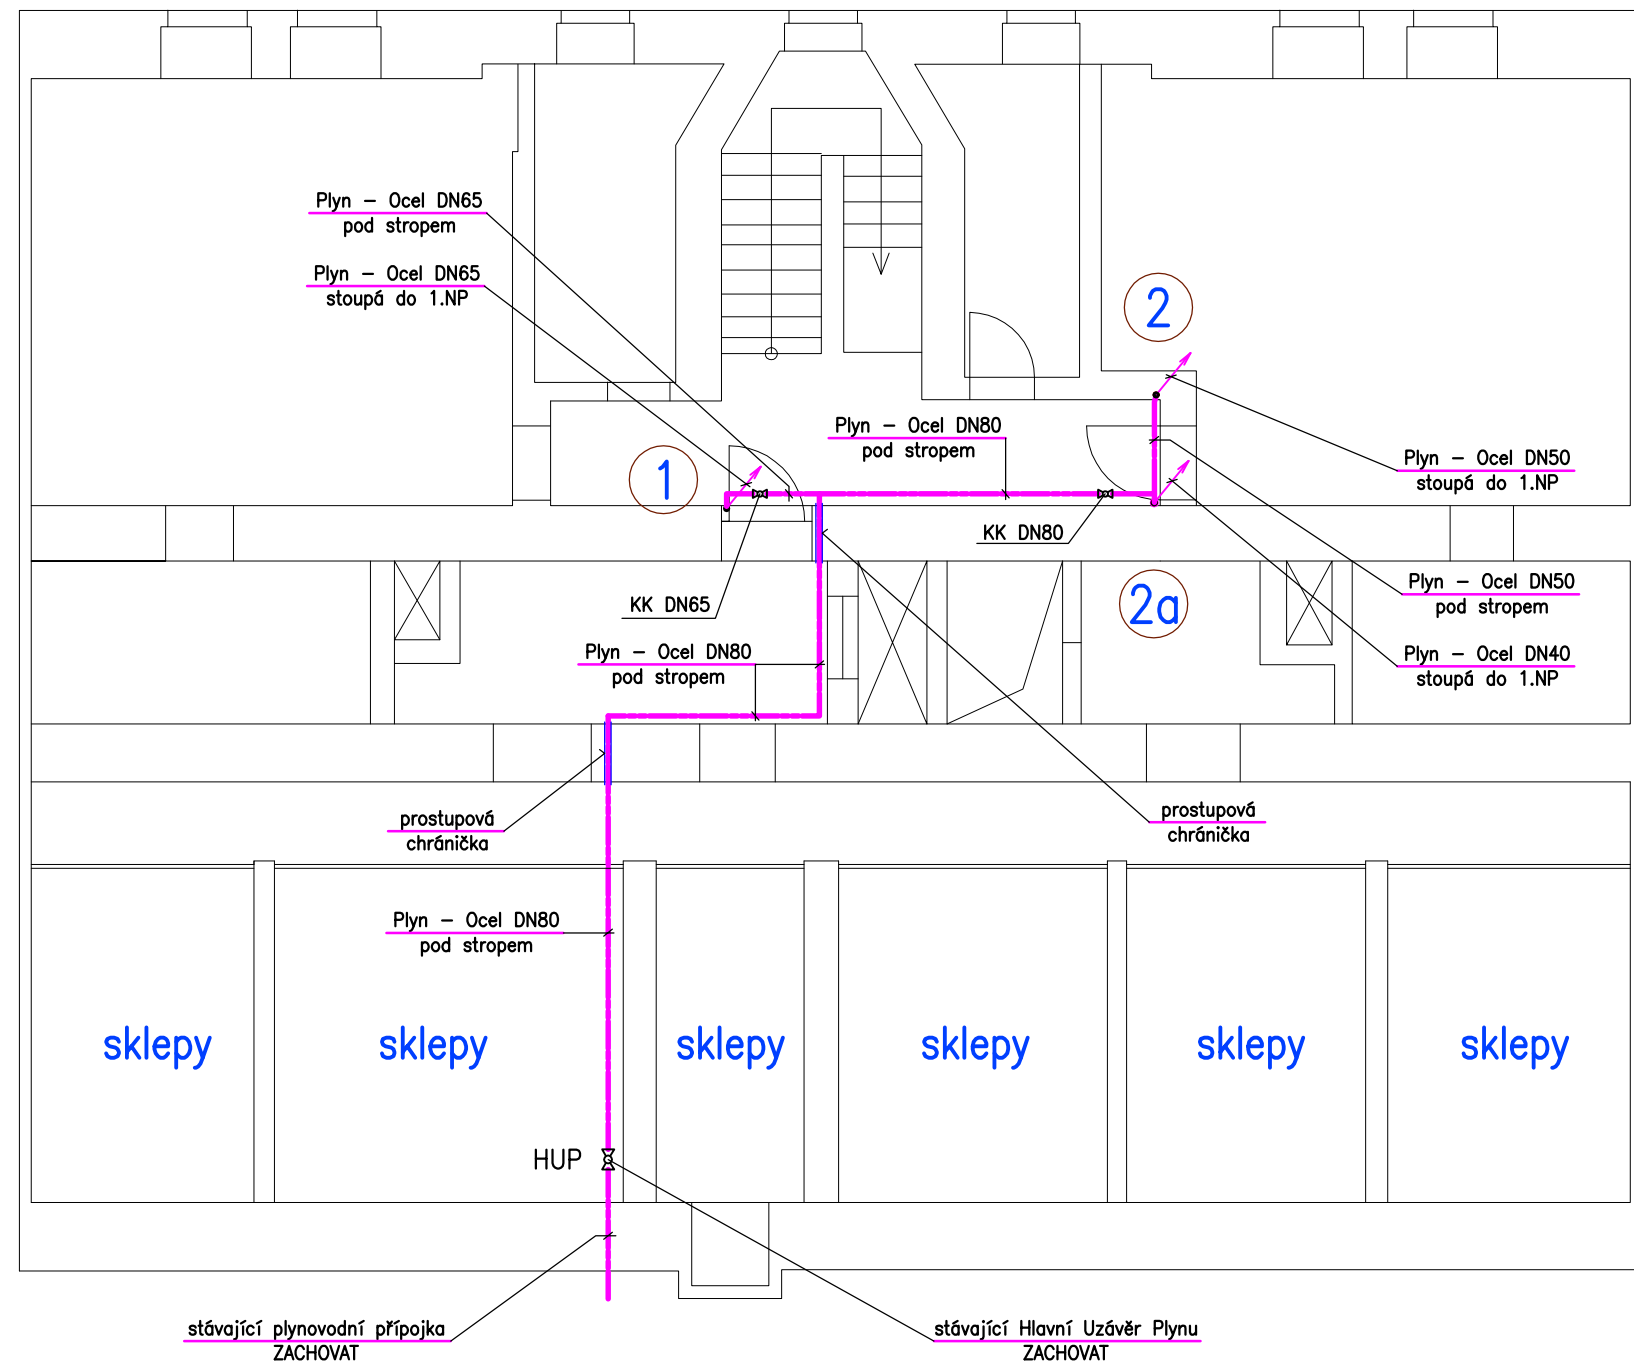

Poznámka:

Veškeré rozvody plynu jsou NTL. Po skončení montáže musí být zaměřena a schematicky zakreslena poloha plynovodu, doporučuje se použít fotodokumentace o uložení plynovodu. Zkouška těsnosti se provede zkušební tlakem podle TPG 704 01 tab.3, minimálně však 15 kPa. Všechny rozvody plynu (domovní plynovod) musí splňovat TPG 704 01 a ostatní platné předpisy a normy.

Potrubí bude provedeno z ocelových trubek bezešvých hladkých, nebo závitových materiálů 11 353.0, spojovaných výhradně svařováním. Veškeré armatury musí být s atestem pro zemní plyn. Po úspěšné tlakové zkoušce bude potrubí opatřeno dvojnásobným základním nátěrem a vrchním emailem žluté syntetické barvy. Potrubí v prostupech stavebními konstrukcemi bude ukládáno do ocelových chrániček utěsněných proti průniku plynu a vody dle TPG 704 01.

Veškeré zařízení musí být opatřeno proti nebezpečnému dotykovému napětí ochranou pospojováním a připojením na zemnicí soustavu objektu.

Při montáži, předávání a zkoušení bude dodržována ustanovení ČSN 38 6420, ČSN 07 0703, ČSN 38 6442, TPG 704 01, TPG 934 01 a ustanovení bezpečnostních a právních předpisů pro plynová zařízení.

Zhotovitel plynovodu musí být smluvní partner PP a.s. a jiných dodavatelů plynu. Zhotovitel plynovodu musí mít oprávnění odplobovat stávající plynoměr, přesunout ho do nové polohy a znovu ho zaplobovat. O tomto přesunu bude vyhotoven protokol, který bude doručen dodavateli plynu.

V případě rozporu některých částí dokumentace, rozporu projektu se skutečným stavem zjištěným na stavbě, v případě jakýchkoliv nejasností nově vzniklých skutečností je dodavatel povinen v dostatečném předstihu upozornit objednatele a projektanta, který vydá instrukci k řešení nastalé situace.

vypracoval	zodpovědný projektant	hlavní inženýr projektu	
Ing. Jan Myšíčka	Ing. Jan Myšíčka		
investor	majitelé objektu BD Pod Zvonařkou 12		
název akce	REKONSTRUKCE DOMOVNÍHO PLYNOVODU Pod Zvonařkou 2202/12, Praha 2 - Vinohrady		
	IČO	DIČ	
	15 287 556	CZ-5408252091	
	stupeň	datum	měřítko
	DRS	3/2015	2x 1:100
	číslo kopie	část	číslo přílohy
		UT	2