



X-01
 - liniové odvodnění
 - např. RonnSelf Line 100


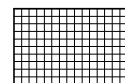


X-02
 - venkovní rohožka Ronn (komplet)
 - 750x500mm
 - výplň mřížkový rošt

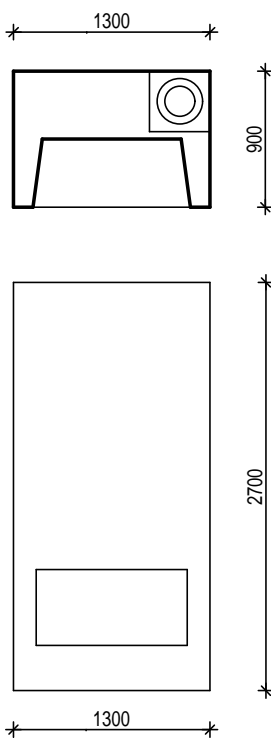

X-03
 - křbová vložka bez výměníku, obestavěná, komplet
 - zděný trojsložkový komín v. 8 m, průměr kouřovodu 200mm, komplet

X-04

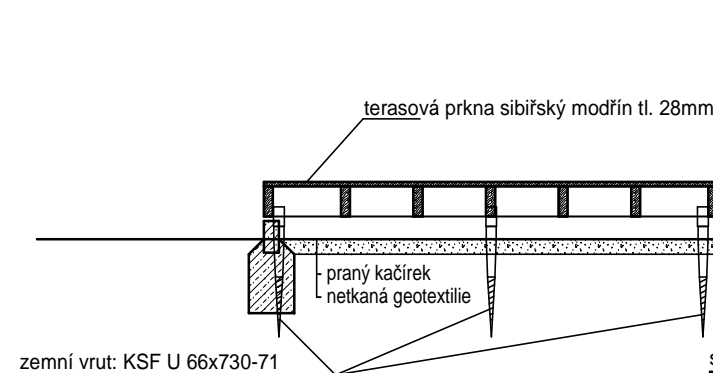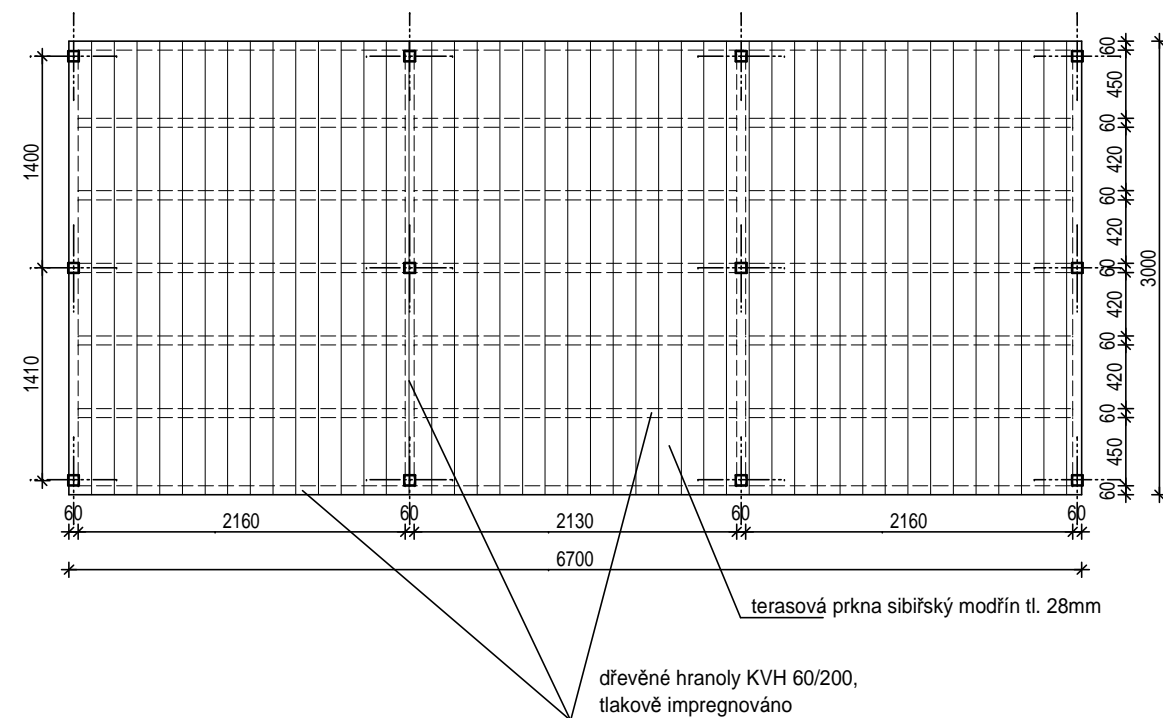

sdužení architektů
ARX
STUDIO

Bruselská 14
 120 00 Praha 2
 tel. 224238592
 arxstudio@arxstudio.cz

INVESTOR: Anna a Jan Pinkavovi, tel. 776078535
 Na Březince 1368/5, 150 00 Praha 5

NOVOSTAVBA RODINNÉHO DOMU ČERNOŠICE
 ULICE Kladenská, POZEMEK Č.K. 2669

STUPEŇ: DOKUMENTACE PRO STAVEBNÍ POVOLENÍ
 DLE PŘÍL. 1 VYHL 499/2006 Sb.

ZHOTOVITEL: ING. ARCH. IVAN SLÁDEK, tel. 606639879
 ING. LUKÁŠ CVRČEK, tel. 603947834

ČÁST:
 F.1.1. ARCHITEKTONICKÉ A STAVEBNĚ TECHNICKÉ ŘEŠENÍ
 NÁZEV VÝKRESU:

OSTATNÍ PRVKY

DATUM: 02/2013 MĚŘÍTKO: 1:10, 1:50
 ČÍSLO VÝKRESU:

F.1.1.2.13.

PARÉ: