


TABULKA MÍSTNOSTÍ :

ozn.	místnost	plocha/m ²
1.a+2f	předsíň + hala +	
2+2k	obýv. pokoj + kk	55,6
1.b	chodba	4,2
3.a	ložnice	16,1
3.b	ložnice	19,9
4.a	koupelna	5,2
4.b	koupelna + WC	7,2
5.a	WC - předsíň	1,3
5.b	WC	1,1
6	komora	3,3
	sklep č.32/ 2.pp	3,3
celkem		117,2
7	balkon	4,7
	park. stání 53 / 2.pp	
	park. stání 54 / 2.pp	


číslo bytové jednotky dle prohlášení vlastníka: **055**
(byt E.3.5 dle katalogu bytů)

PŮDORYS : M 1 : 100

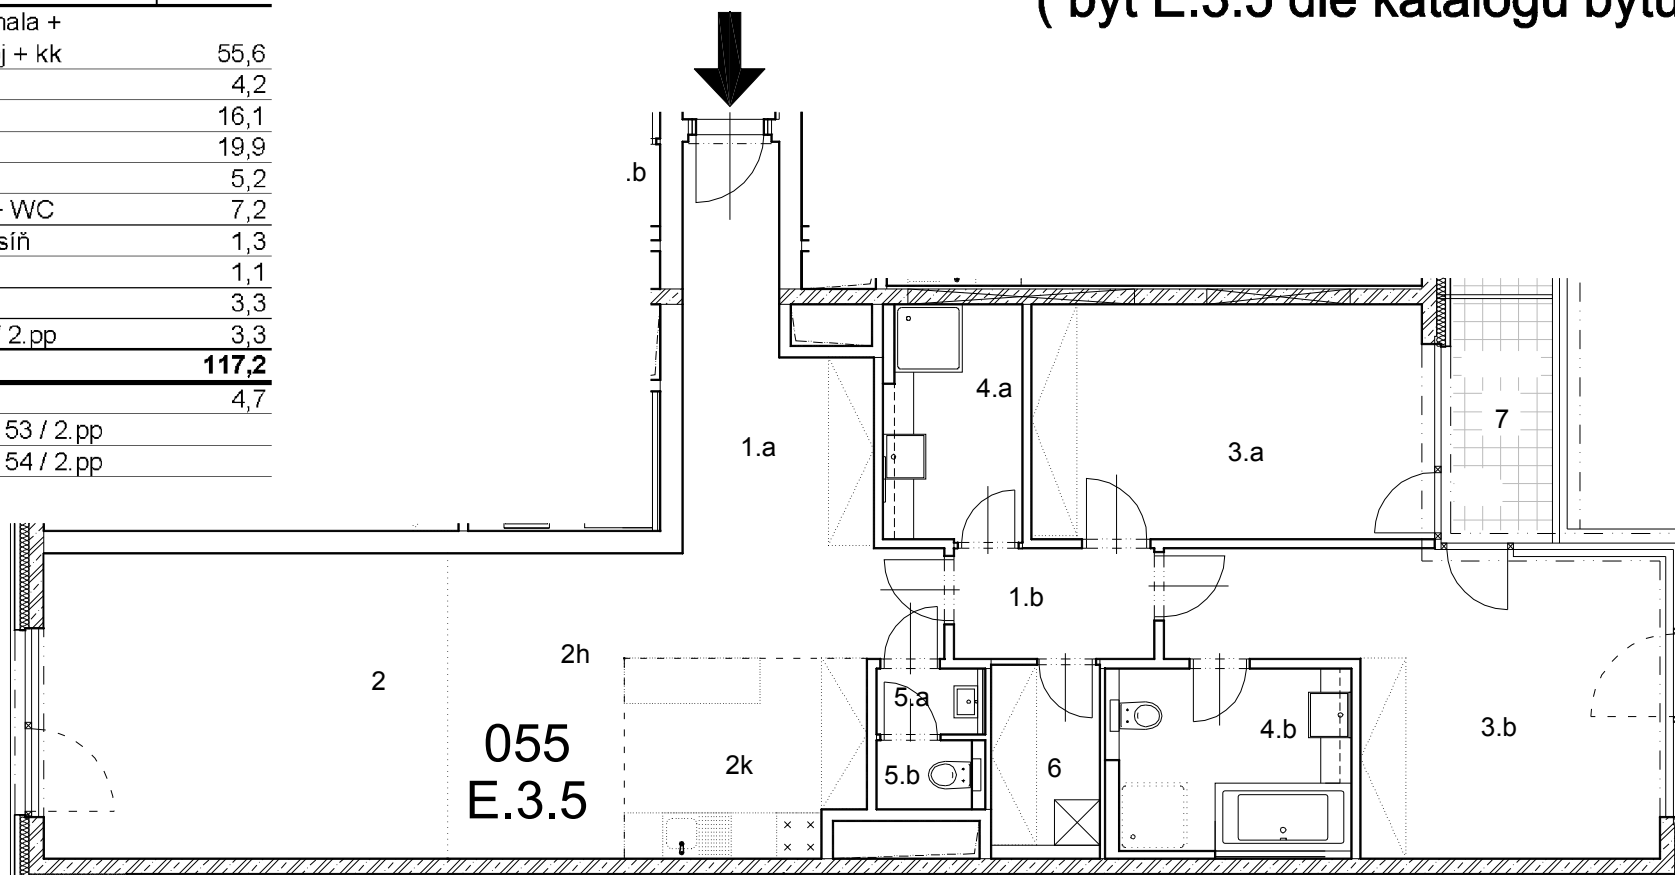


POLOHA BYTU :

PŮDORYS 2. PATRA (3.NP) :

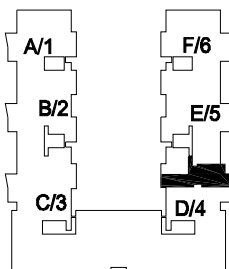

ŘEZ :

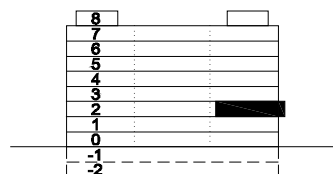

Polyfunkční dům River Diamond
Rohanské nábřeží, č.p. 657, Praha 8, Karlín