

pozn.:

5x samostatný okruh:

- \* závěsné osvětlení - jídelní stůl
- \* bodové osvětlení - kuchyňská linka
- \* bodové osvětlení - vstup do místnosti
- \* podhled - osvětlení (2 okruhy)




závěsné osvětlení  
/ jídelní stůl



bodové osvětlení  
/ kuchyňská linka  
+ vstup do místnosti

osvětlení - podhled  
(detail / konstrukce)

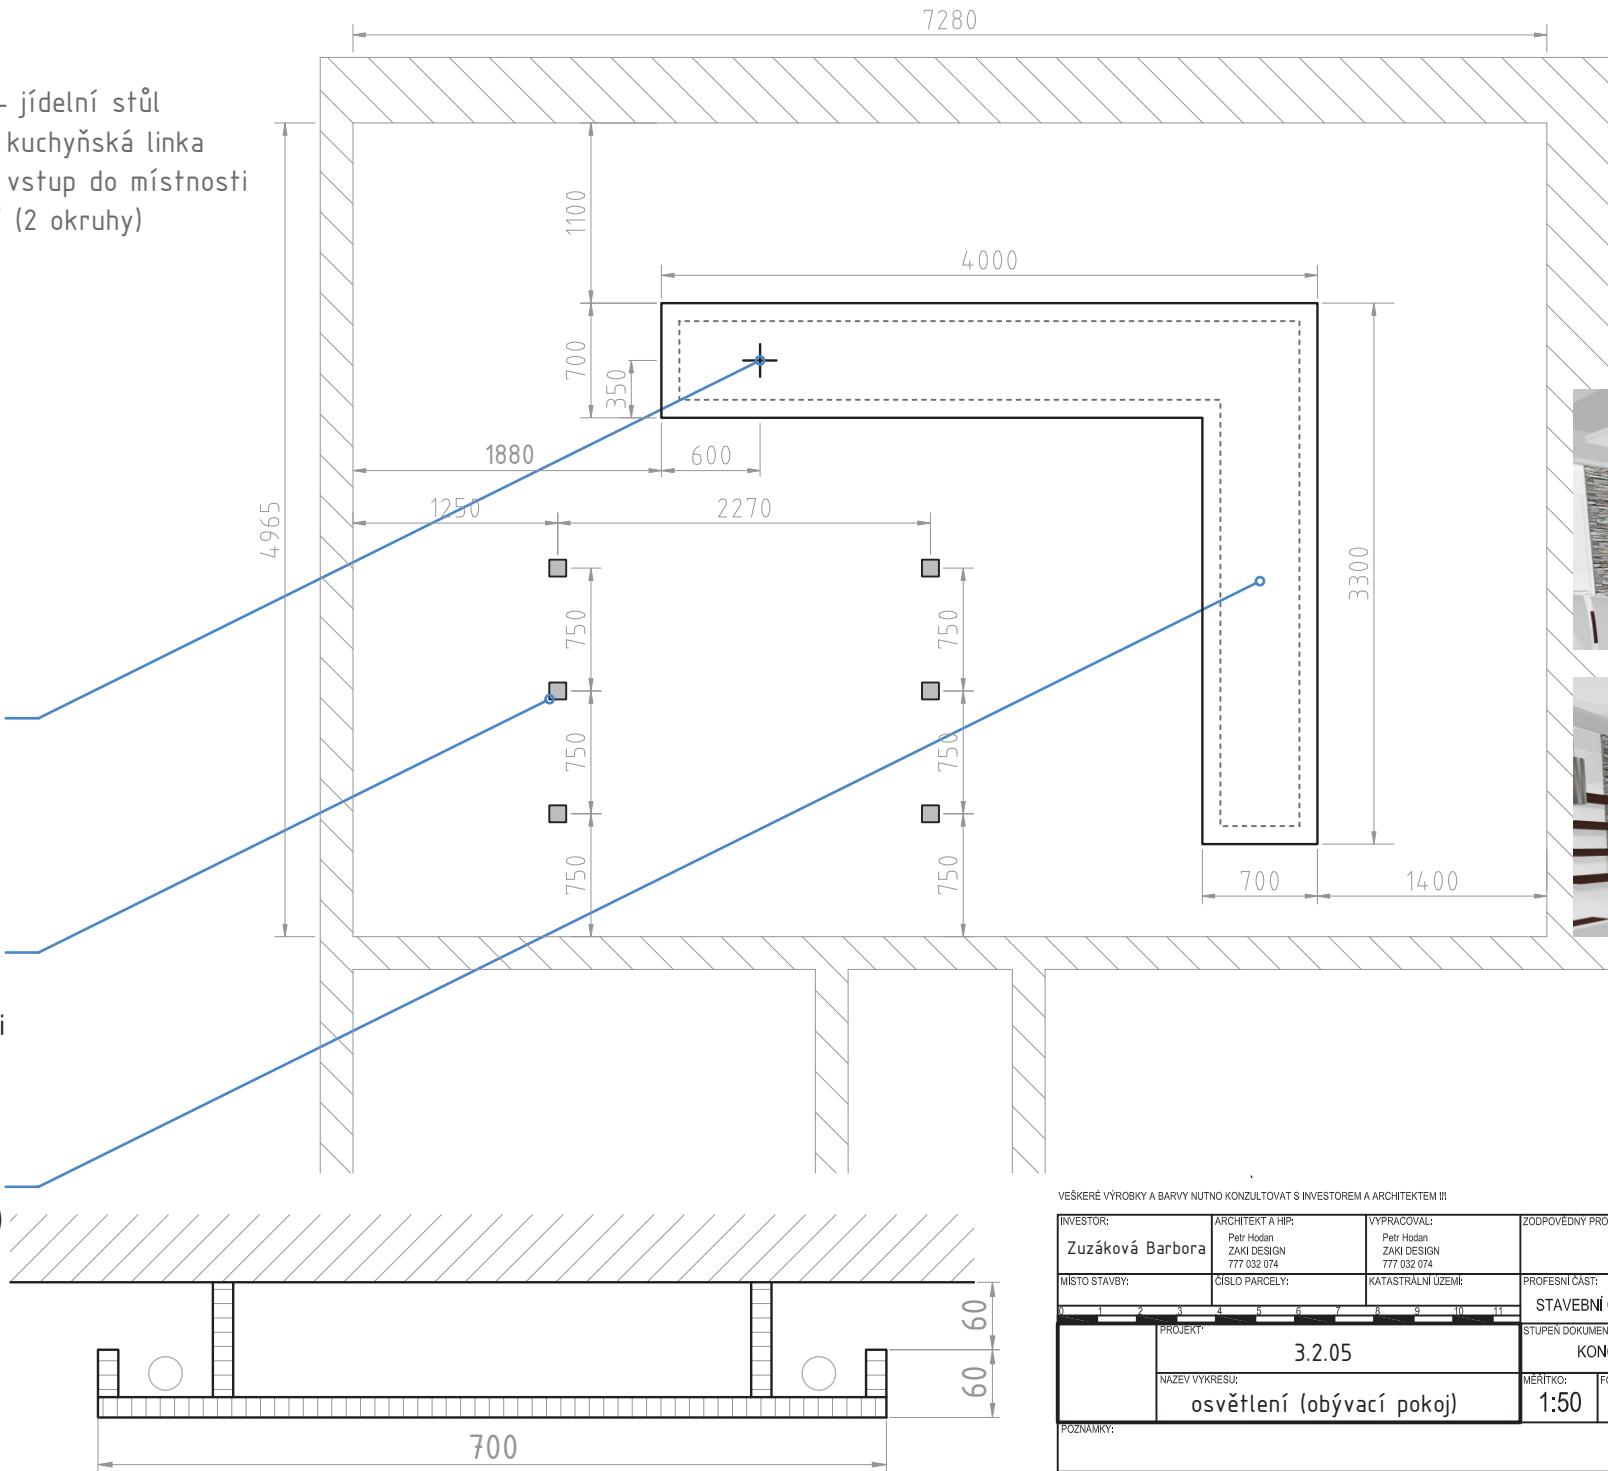

VEŠKERÉ VÝROBKY A BARVY NUTNO KONZULTOVAT S INVESTOREM A ARCHITEKTEM !!!

INVESTOR: <b>Zuzáková Barbora</b>	ARCHITEKT A HIP: Petr Hodan ZAKI DESIGN 777 032 074	VYPRACOVAL: Petr Hodan ZAKI DESIGN 777 032 074	ZODPOVEDNÝ PROJEKTANT:	RAZÍTKO AUTORIZACE:				
MÍSTO STAVBY:	ČÍSLO PARCELY:	KATASTRÁLNÍ ÚZEMÍ:	PROFESNÍ ČÁST:					
			STAVEBNÍ ČÁST					
PROJEKT: <b>3.2.05</b>		STUPĚN DOKUMENTACE: <b>KONCEPT</b>		<table border="1"> <tr> <td>C. VYKRESU:</td> <td>PAR:</td> </tr> <tr> <td><b>01</b></td> <td></td> </tr> </table>	C. VYKRESU:	PAR:	<b>01</b>	
C. VYKRESU:	PAR:							
<b>01</b>								
NAZEV VYKRESU: <b>osvětlení (obývací pokoj)</b>		MĚŘÍTKO: <b>1:50</b>	FORMÁT: <b>1 X A4</b>	DATUM:				
POZNAMKY:								