

1.6.8 SATELIT- STA

Bude připraveno trubkování 1xPVC prům. 23mm s ukončením v přízemí v obývacím pokoji v krabici KO68 pro televizi. Doporučuje se do trubky PVC pro snadnější protažení koaxiálního kabelu vložit vodič CY 2,5mm².

1.6.9 EL. KOTEL

Navržen kotel Rejnok s postupným časovým spínáním výkonu 12kW, 400V, 50Hz / dle projektanta topení / . K el. kotli bude přiveden od RD kabelový přívod, ovládání od programovatelného termostatu PT a ovládací kabel od HDO. Bude provedená zvýšená ochrana- pospojením.

1.7.1. HROMOSVOD.


Montáž bude provedena dle ČSN 341390, vč. dodatků. K hromosvodovému vedení FeZn prům. 8mm na podpěrách bude připojeno všechno oplechování a kovové předměty na dosah. V protilehlých rozích budou provedeny jednotlivé svody, které budou očíslovány. Svody budou připojeny na uzemnění ukončené 2x zemnicími tyčemi, délky 2m. Rz svodu do 15 ohmů, viz. výkres č. E5.

1.8 Vlivy na životní prostředí

Práce uvedené v tomto projektu a také provoz elektrického zařízení navrženého tímto projektem nemají negativní vliv na životní prostředí a nevyžadují proto žádná zvláštní opatření.


1.9 BEZPEČNOST A OCHRANA ZDRAVÍ PŘI PRÁCI

Elektrická zařízení musí být provedena v souladu s normami a předpisy, zejména ČSN 33 2000-4 41, ČSN 33 2000-5-54, ČSN 341390 atd. Elektrické zařízení lze uvést do trvalého provozu až na základě pozitivního výsledku výchozí revize. Bližší informace na tel. č. 605/759379- Tietz- projekty a revize elektro.

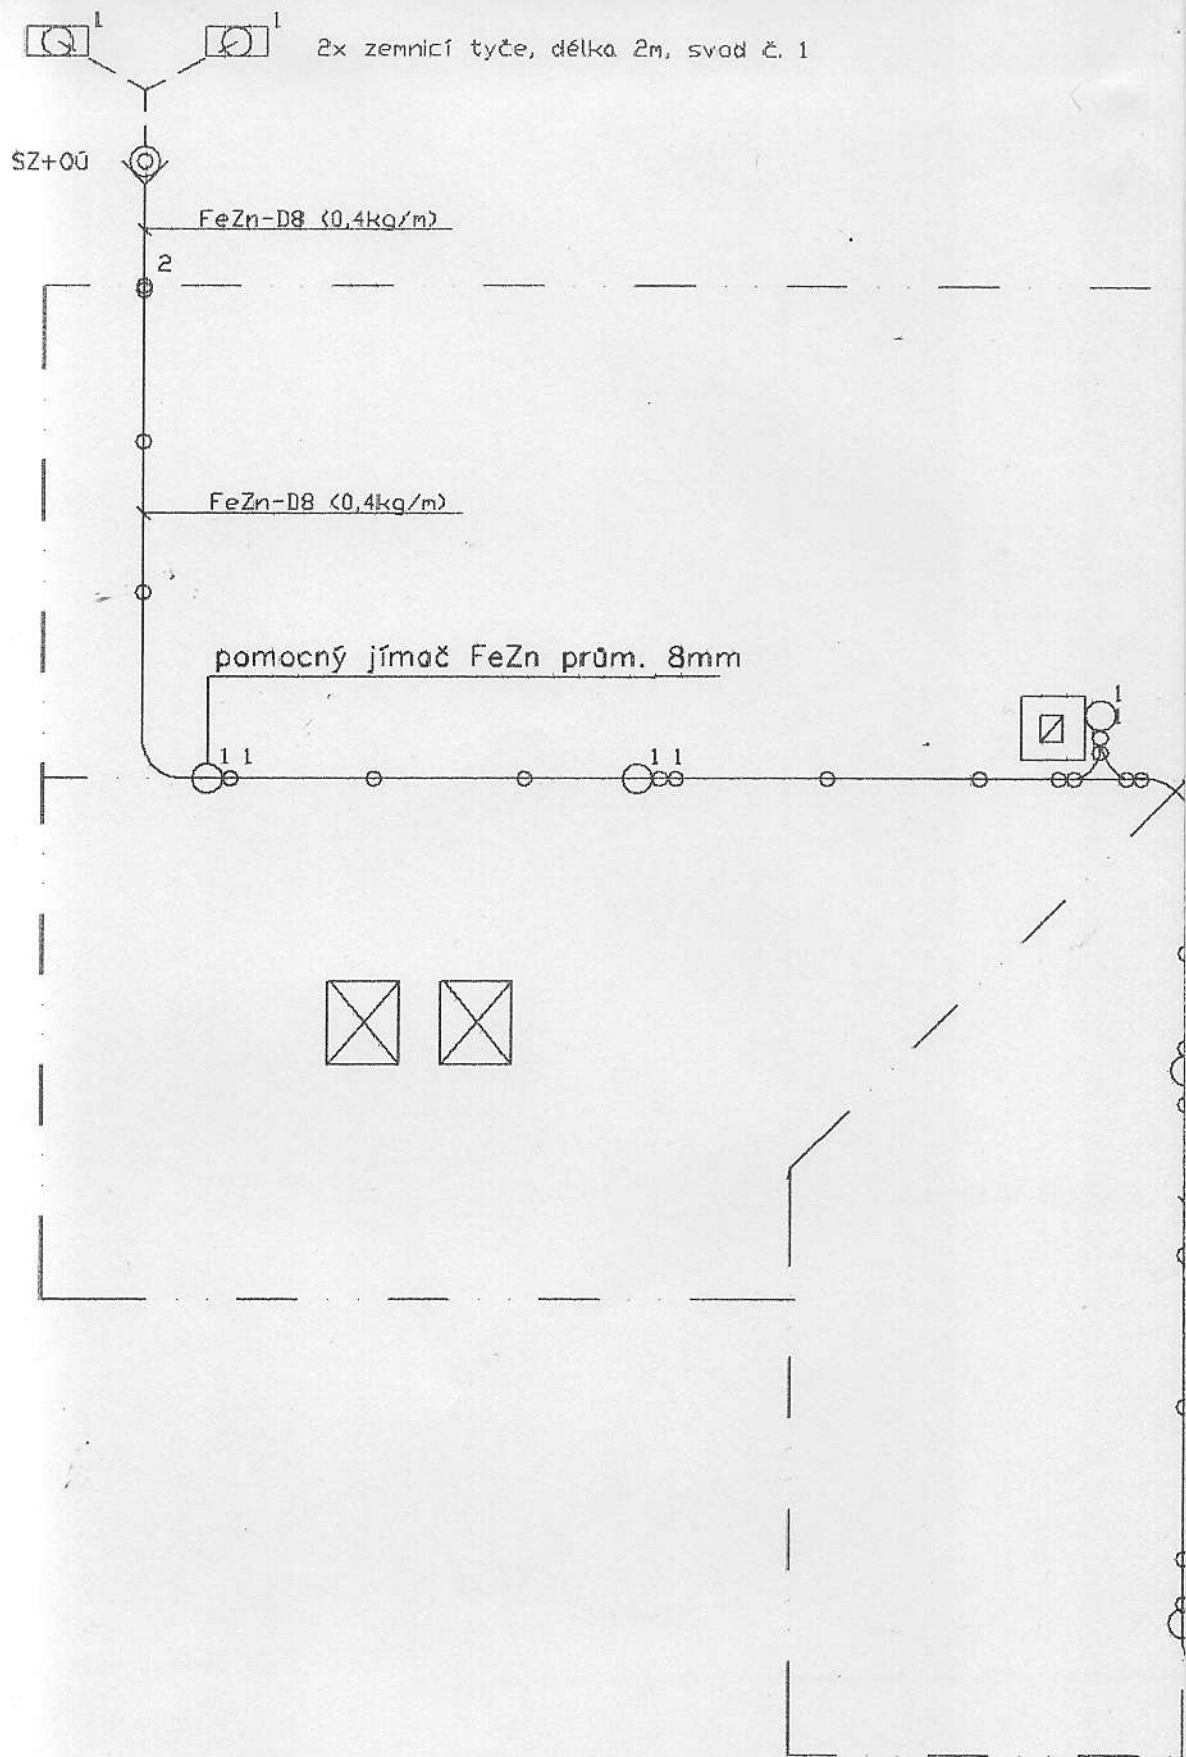

Montáž hromosvodu musí být provedená dle ČSN 341390, vč. dodatků:

K hromosvodovému vedení FeZn prům. 8mm připojit oplechování, kov. předměty. Na vrcholu střechy osadit pomocné jímače z vodiče FeZn prům. 8mm, délky aspoň 30cm a nebo jímací tyče délky 1m. Jednotlivé svody budou očíslovány a připojeny k uzemnění ,

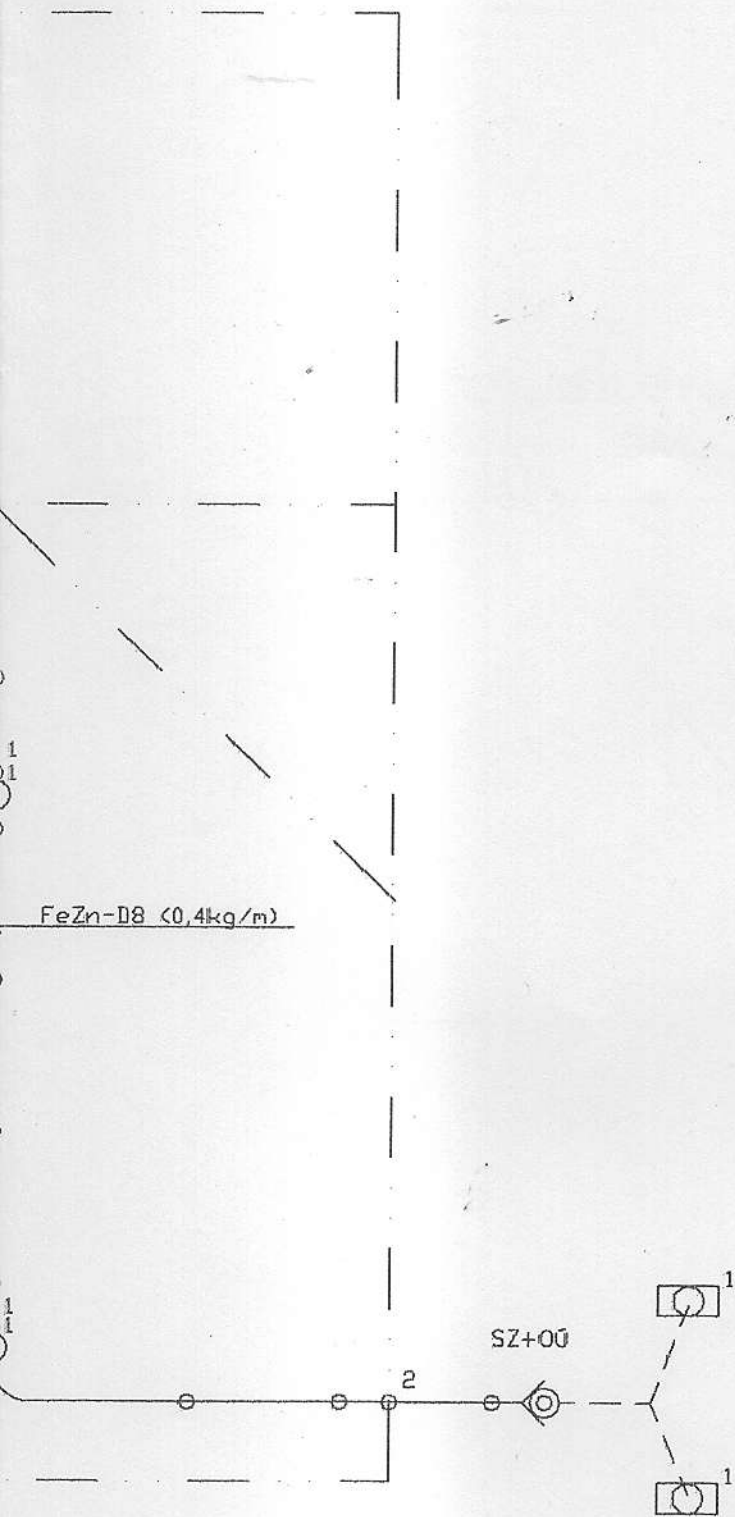

2x zemnicí tyče, délka 2m, svod č. 2



6

LIST C.: LISTU:	1 0	HROMOSVOD			ARCHIVNÍ ČÍSLO:
		OBJ.C.,P.J:	ZAK.CÍSLO: 20/06	AKCE: MODERNIZACE A PŘÍSTAVBA OBJ. RD Č. 60, VYSOKÁ	VYKRES ČÍSLO:
		PROVEDL: TIETZ	DATUM: 15.05.2006	INVESTOR: ZIKMUNDOVÁ JANA, DYKOVÁ 725, 276 01 MĚLNÍK	E5