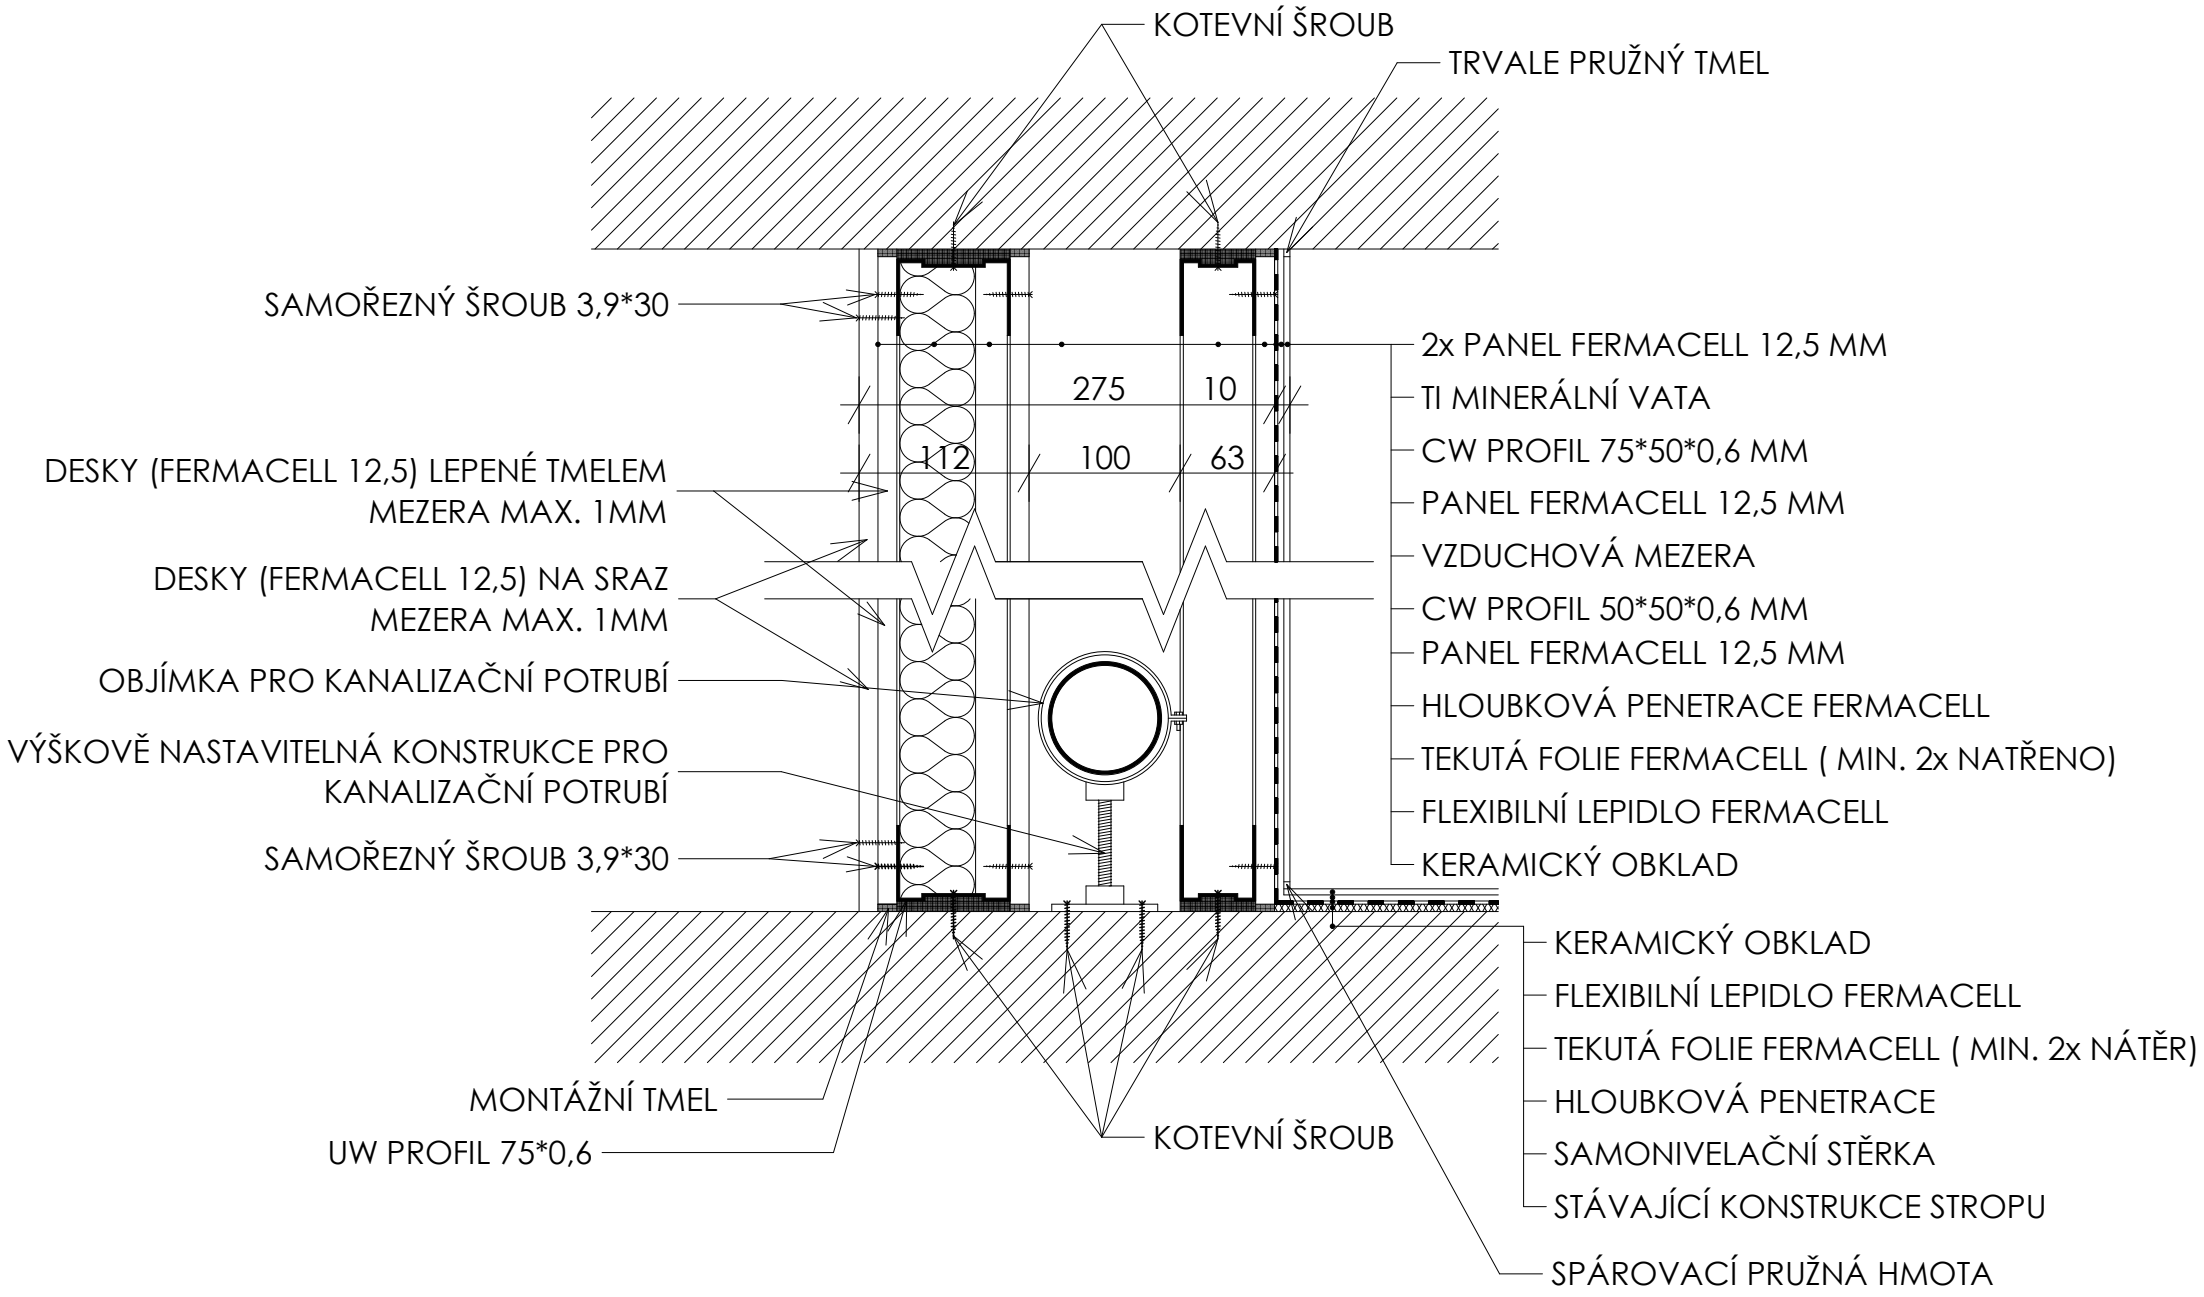DETAIL INSTALAČNÍ PŘEDSTĚNY