



# ŘEZ A-A; ŘEZ B-B








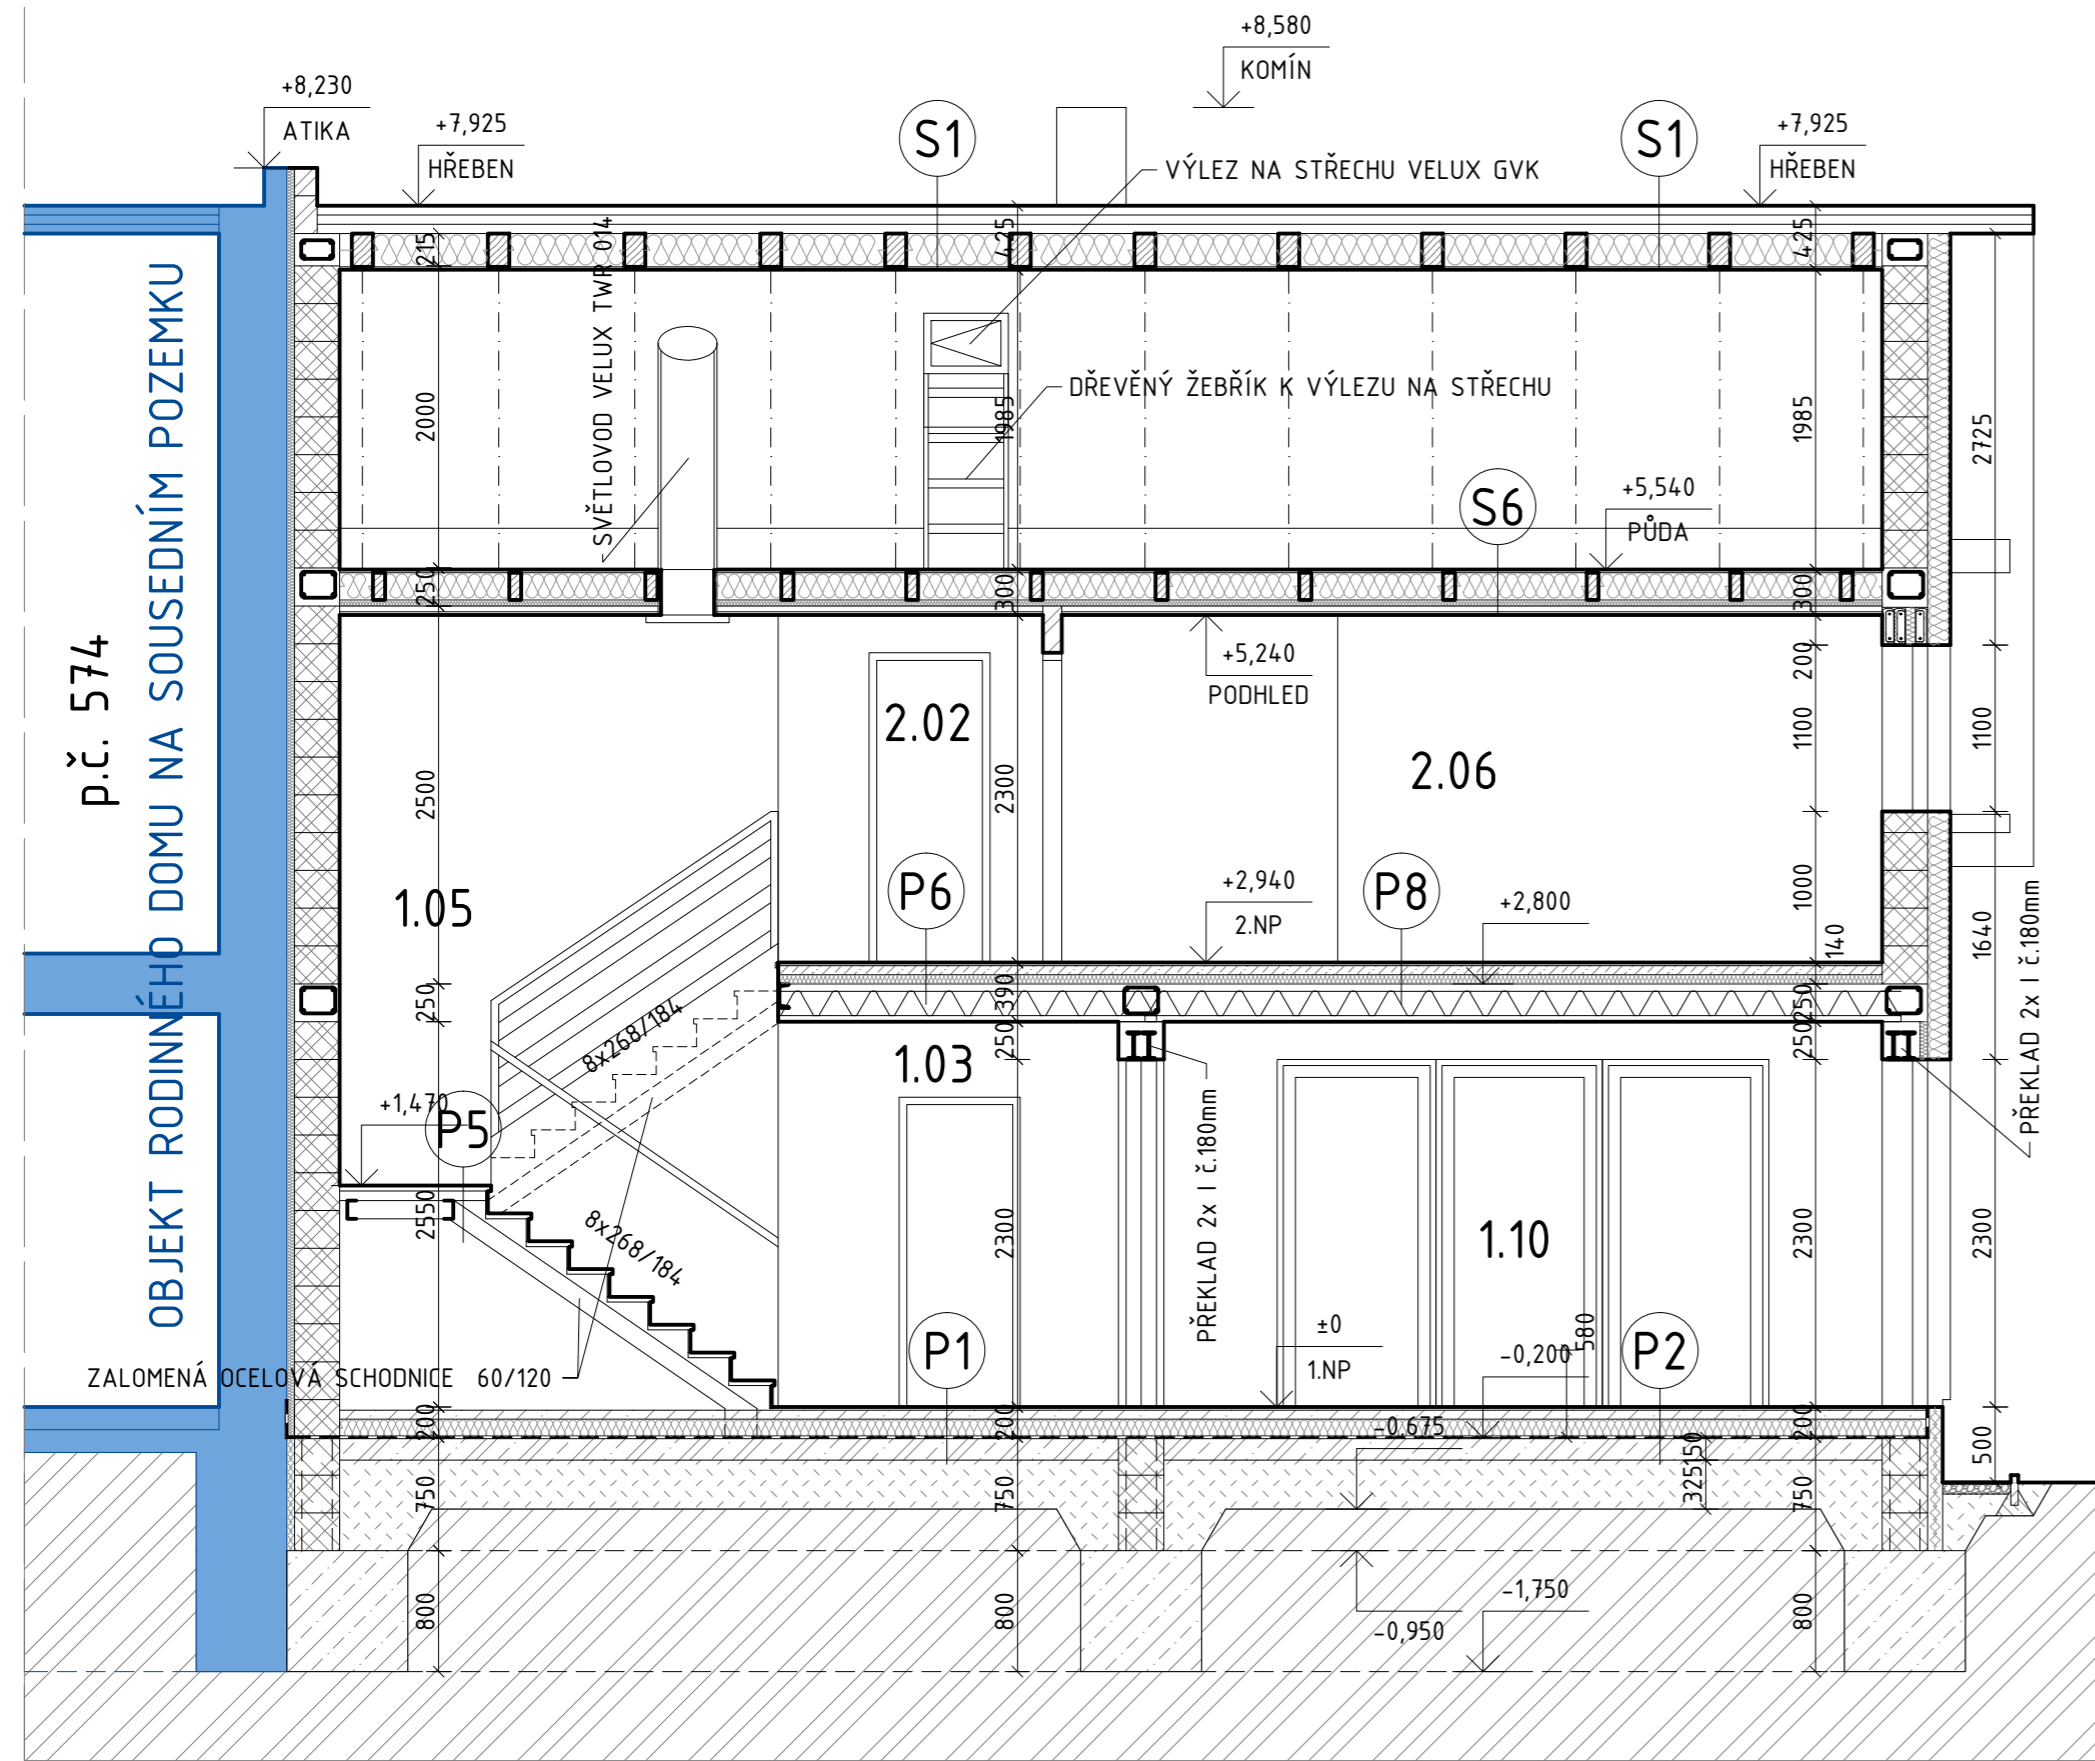

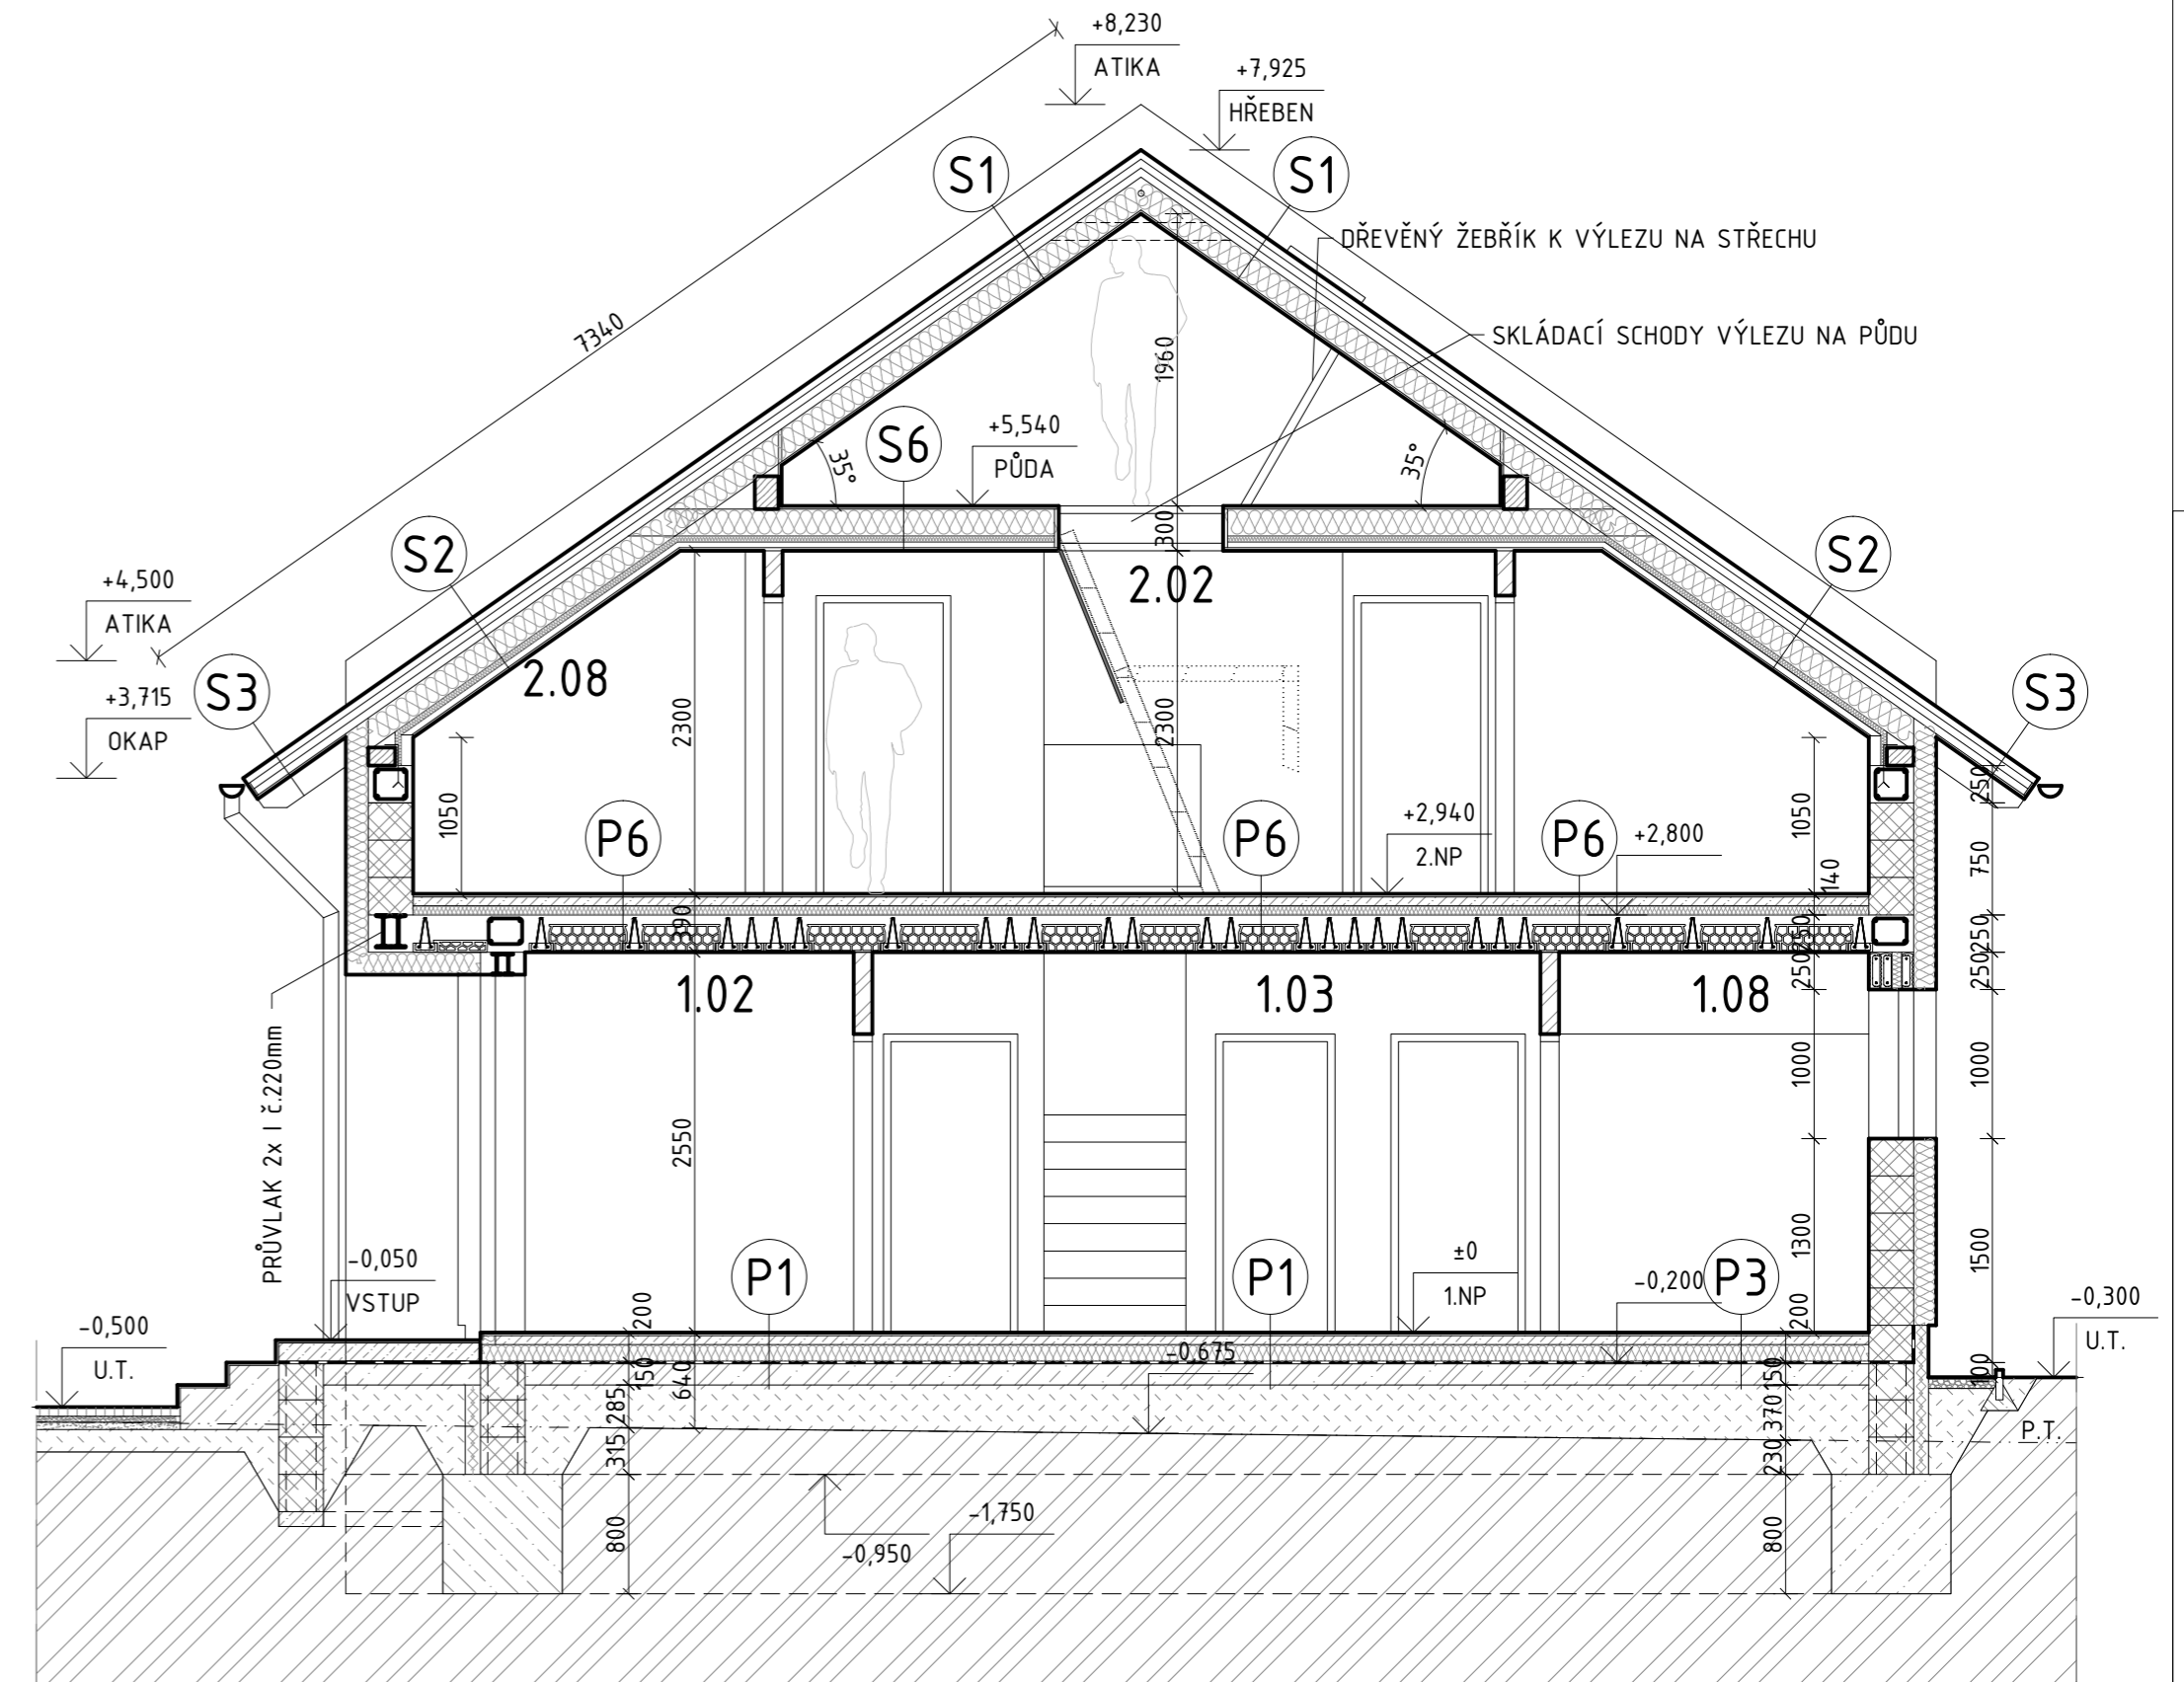

ŘEZ B-B

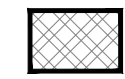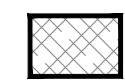

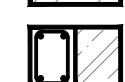
ŘEZ A-A

## LEGENDA MATERIÁLŮ:

-  ZDIVO Z KERAMICKÝCH BLOKŮ HELUZ PLUS 30 NA ZDÍCÍ MALTU M5
-  ZDIVO Z BETONOVÝCH BLOKŮ ZTRACENÉHO BEDNĚNÍ BETA blok (ZBIII - 500/400/250; ZBII - 500/300/250)
-  ZDIVO Z KERAMICKÝCH PŘÍČKOVEK HELUZ 11,5 - 497/238/115 NA ZDÍCÍ MALTU M2
-  PROSTÝ BETON C 20/25
-  MONOLITICKÝ ŽELEZOBETON
-  ZEMINA PŮVODNÍ
-  HUTNĚNÝ ŠTĚRKOPÍSKOVÝ PODSYP Edef = 50 MPa
-  KONTAKTNÍ ZATEPLOVACÍ SYSTÉM Z PĚNOVÉHO POLYSTYRENU tl. 150 mm
-  KONTAKTNÍ ZATEPLOVACÍ SYSTÉM Z EXTRUDOVANÉHO POLYSTYRENU tl. 100 mm

## POZNÁMKA:

- SKLADBY PODLAH (VIZ. TECHNICKÁ ZPRÁVA)
  - NEDÍLNOU SOUČÁSTÍ VÝKRESOVÉ DOKUMENTACE JE TECHNICKÁ ZPRÁVA A INFORMACE V NÍ OBSAŽENÉ.
  - VÝŠKU HŘEBENE OBJEKTU A VÝŠKU OKRAJE STŘECHY VÝŠKOVĚ PŘÍZPŮSOBIT SOUSEDNÍMU OBJEKTU.
- ± 0 = +0,6 m NAD ÚROVNÍ KOMUNIKACE CHELČICKÉHO (cca 191,70 m n.m. Bpv)**  
**VÝŠKOVÉ OSAZENÍ BUDE UPŘESNĚNO PŘED ZAHÁJENÍM STAVBY!**

ZPRACOVATEL: ING. JAROSLAVA HOFOVÁ	ZODP. PROJEKTANT: ING. JAROSLAVA HOFOVÁ	HLAV. PROJEKTANT: ING. JAROSLAVA HOFOVÁ	
STAVBA: NOVOSTAVBA RD NA POZEMKU PARC. Č. 413/25 k.ú. 779687 VELKÝ OSEK; ULICE CHELČICKÉHO	STAVEBNÍK: MANŽELÉ JINDROVI, MASARYKOVA 220/51, 25088 ČELÁKOVICE	ČÁST: D.1.1. - ARCHITEKTONICKO-STAVEBNÍ ŘEŠENÍ	
OBSAH VÝKRESU: <b>ŘEZ A-A; ŘEZ B-B - REVIZE 01.</b>			MĚŘÍTKO: 1:50 Č. VÝKRESU: <b>5.</b>