


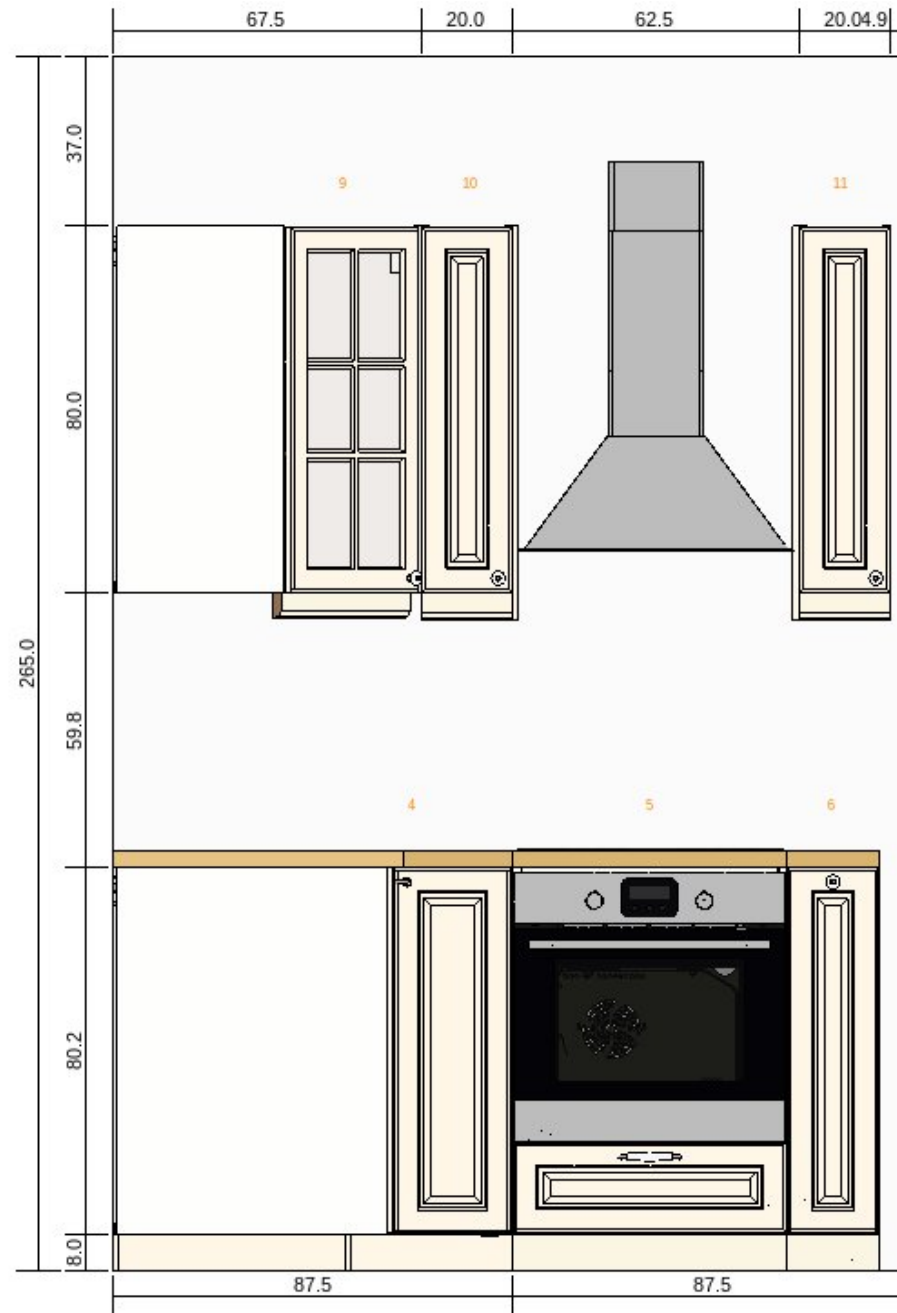

návrh 1 - Východní stěna  
0000-8578-3919


Všechny rozměry v cm





návrh 1 - Severní stěna  
0000-8578-3919


Všechny rozměry v cm

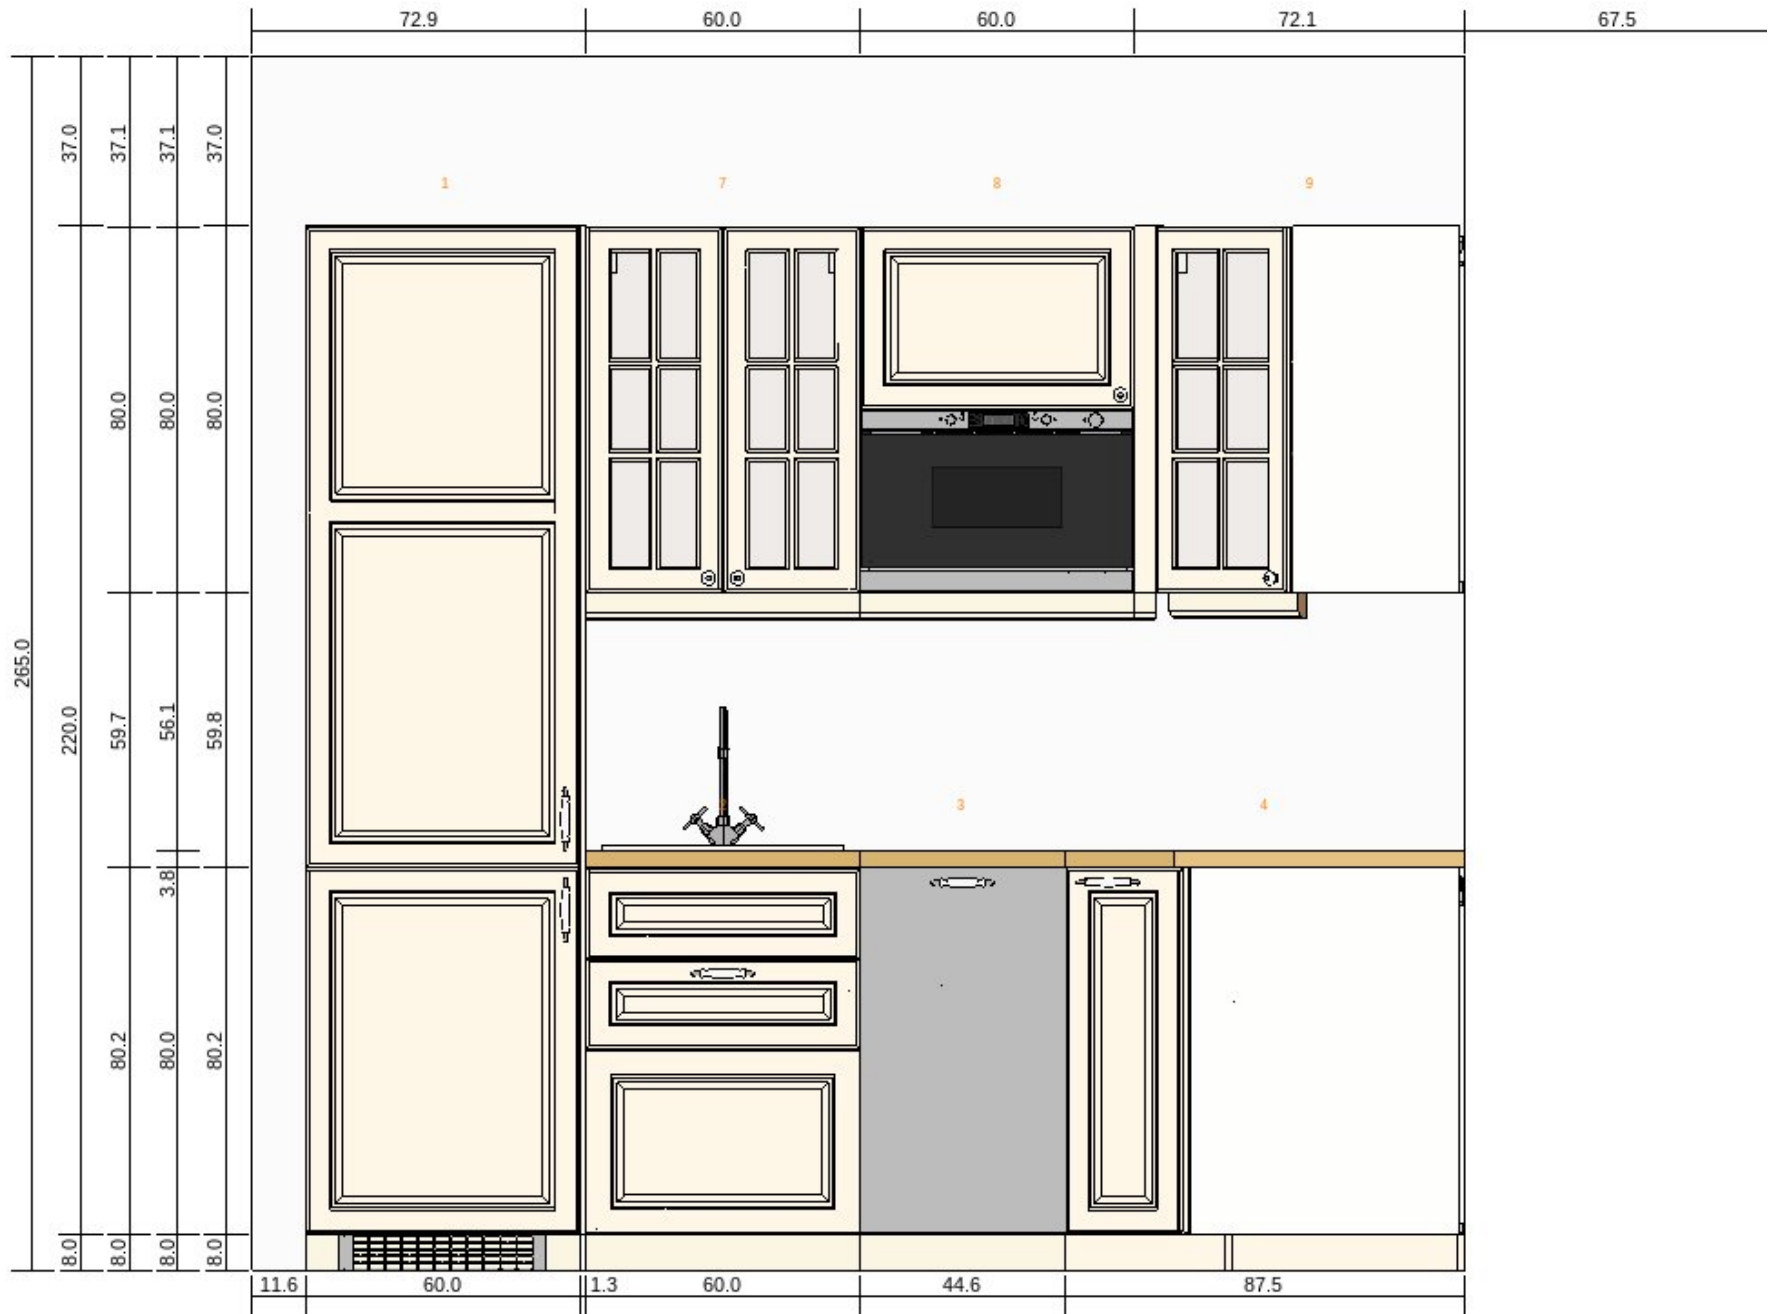



návrh 1 - Náhled nákresu  
0000-8578-3919

Všechny rozměry v cm

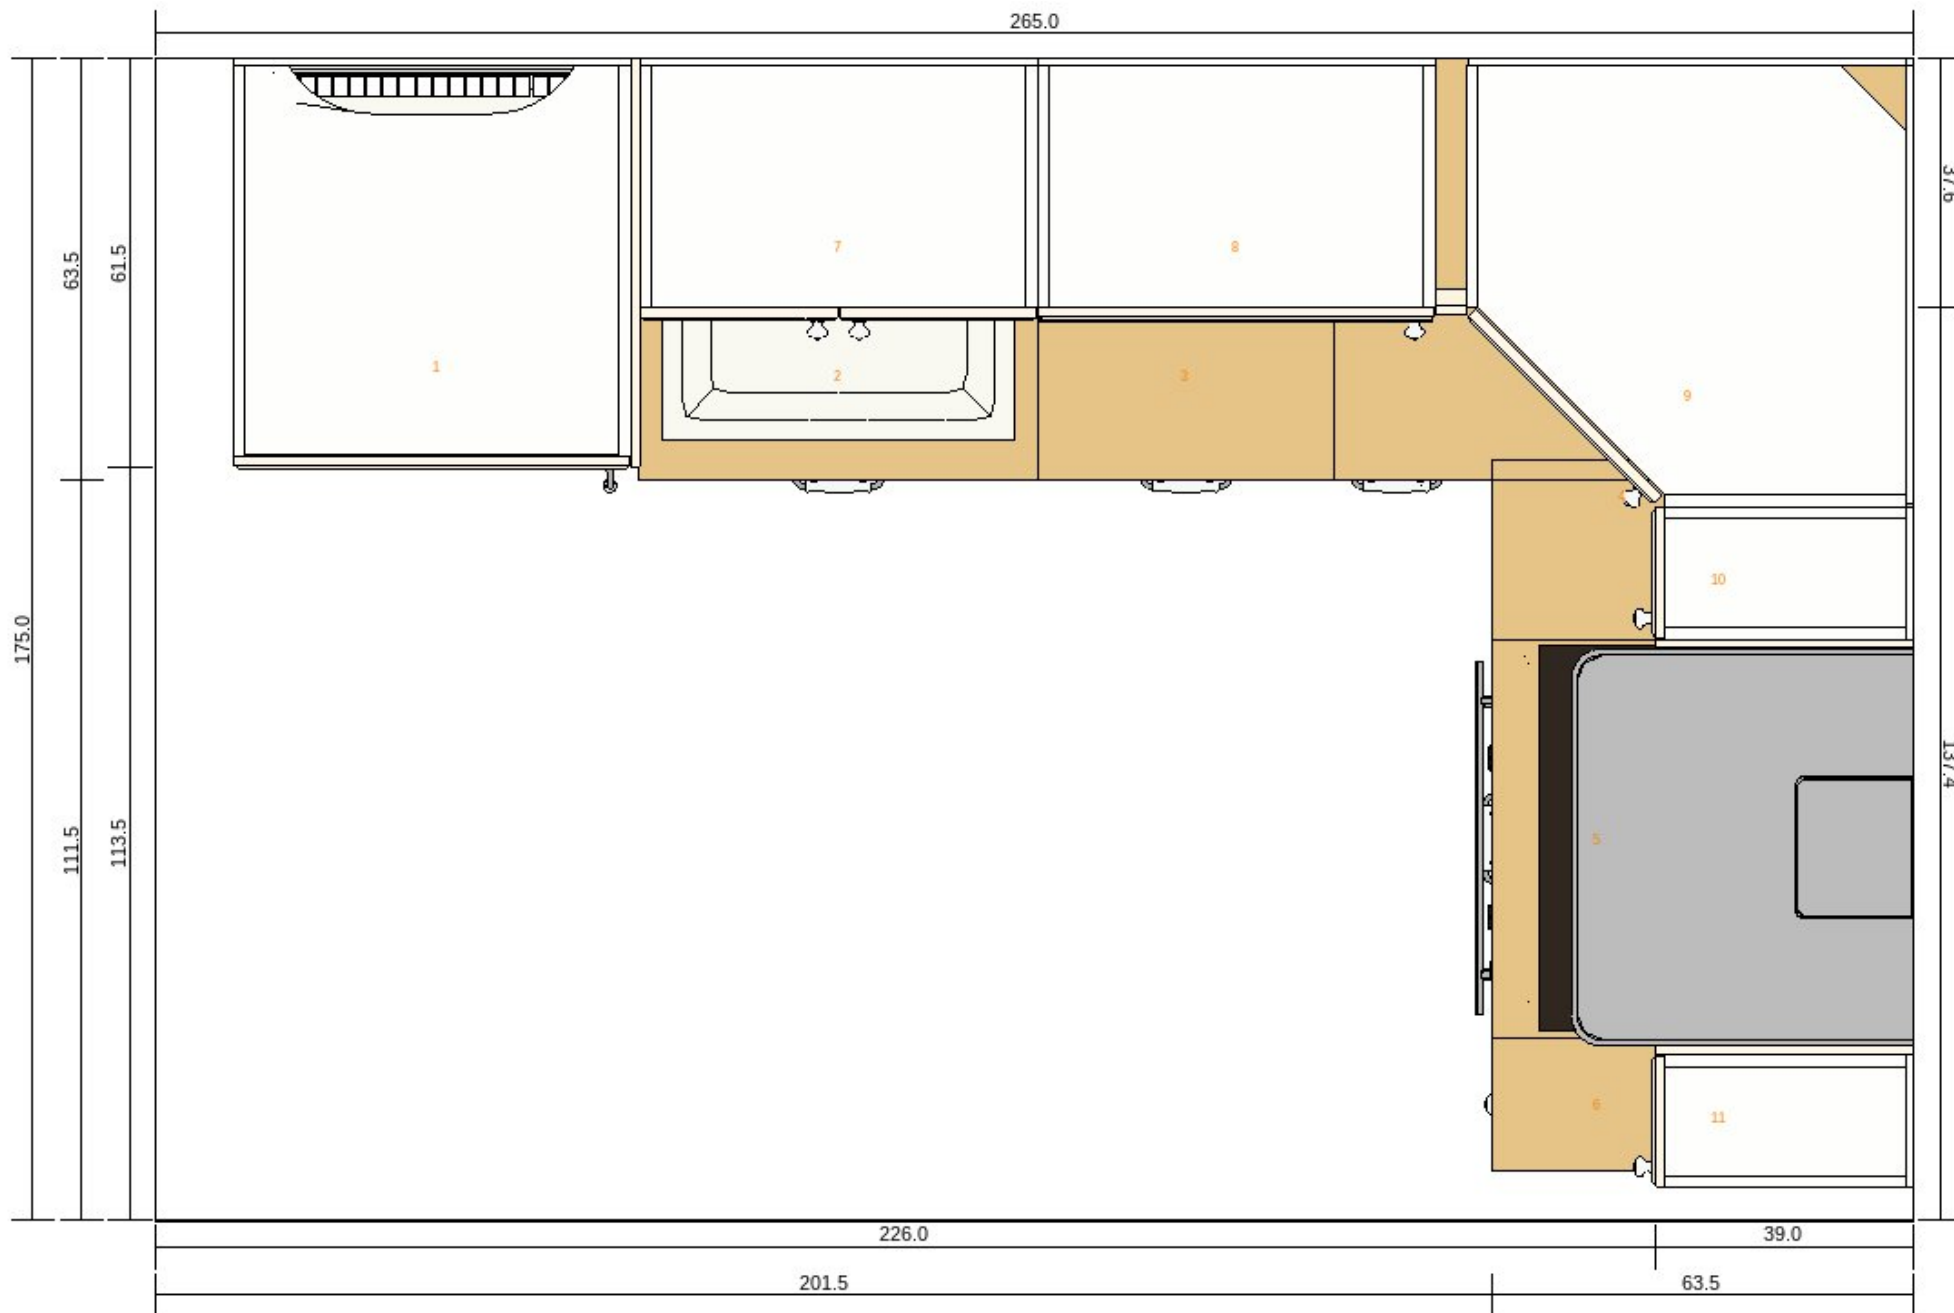

IKEA nezodpovídá za rozdíly v měření nebo nabytkovém rozvržení. Uvedené ceny nezahrnují žádné služby. Transport a montáž si zákazník hradí sám. Po dobu platnosti si IKEA vyhrazuje právo na změny v sortimentu.