

LEGENDA MÍSTNOSTÍ

ČÍSLO MÍST.	ÚČEL MÍSTNOSTI	PLOCHA m ²	ZNAC. PODL.	DRUH PODLAHY	STĚNY	POZNÁMKA
201	CHODBA	4,53	PVC1	THERMOFIX	SOKL PVC, SOV,	
202	KOUPELNA	8,12	KD4	KERAMICKÁ DLAŽBA PROTISKLUZ.	SOV, KO (2050), PT	
203	WC	1,95	KD5	KERAMICKÁ DLAŽBA	SOV, KO (2050), PT	SP, SV.V. 2300
204	DĚTSKÝ POKOJ	33,78	PVC1	THERMOFIX	SOKL PVC, SOV,	
205	LOŽNICE	20,30	PVC1	THERMOFIX	SOKL PVC, SOV,	

VYSVĚTLIVKY

KS	KERAMICKÝ SOKL	PT	PODLAHOVÉ TOPENÍ
SO	SYSTÉMOVÁ OMÍTKA VÁPENOSÁDROVÁ	HNO	HYDROIZOLAČNÍ NÁTĚR POD KERAMICKÝ OBKLAD
KO	KERAMICKÝ OBKLAD	●	PODLAHOVÁ PŘECHODOVÁ LIŠTA
SP	SNÍŽENÝ PODHLED		

LEGENDA MATERIÁLŮ

	OBVODOVÉ ZDIVO Z TEPelnĚ IZOLAČNÍCH TVÁRNIC Z AUTOKLÁVOVÉHO POROBETONU YTONG LAMBDA NA TENKOVĚRSTVOU ZDICÍ MALTY TL. 375 MM
	VNITŘNÍ ZDIVO Z PŘESNÝCH TVÁRNIC A PŘÍČKOVEK YTONG NA TENKOVĚRSTVOU ZDICÍ MALTY TL. 200, 150 MM




INDEX ZMĚNY	POPIS ZMĚNY	DATUM	PROVEDL	PODPIS

±0,0 JE RELATIVNÍ – ÚROVEŇ 1.NP

INVESTOR: Mgr. LYDIE a Ing. LUBOŠ ČECHOVI ZÁDVEŘICE 342, 76312 VIZOVICE	 SDRUŽENÍ INŽENÝRSKÝCH SLUŽEB, TR. T. BATI 1555, OTROKOVICE TEL. 577 925 640, FAX 577 926 237	
AKCE: NOVOSTAVBA RD ul. SLUŠOVSKÁ č.p.19 VIZOVICE	ZODP.PROJEKTANT VYPRACOVAL STUPEŇ DATUM MĚŘÍTKO POČET A4 ZAKÁZKOVÉ ČÍSLO	ING. JIŘÍ DOHNAL M.REITEROVÁ DSP SRPEN 2011 1:50 3 2011-17-SP
NÁZEV VÝKRESU: PŮDORYS 2.NP	ČÍSLO VÝKRESU: SA - 03	

PŮDORYS 2.NP

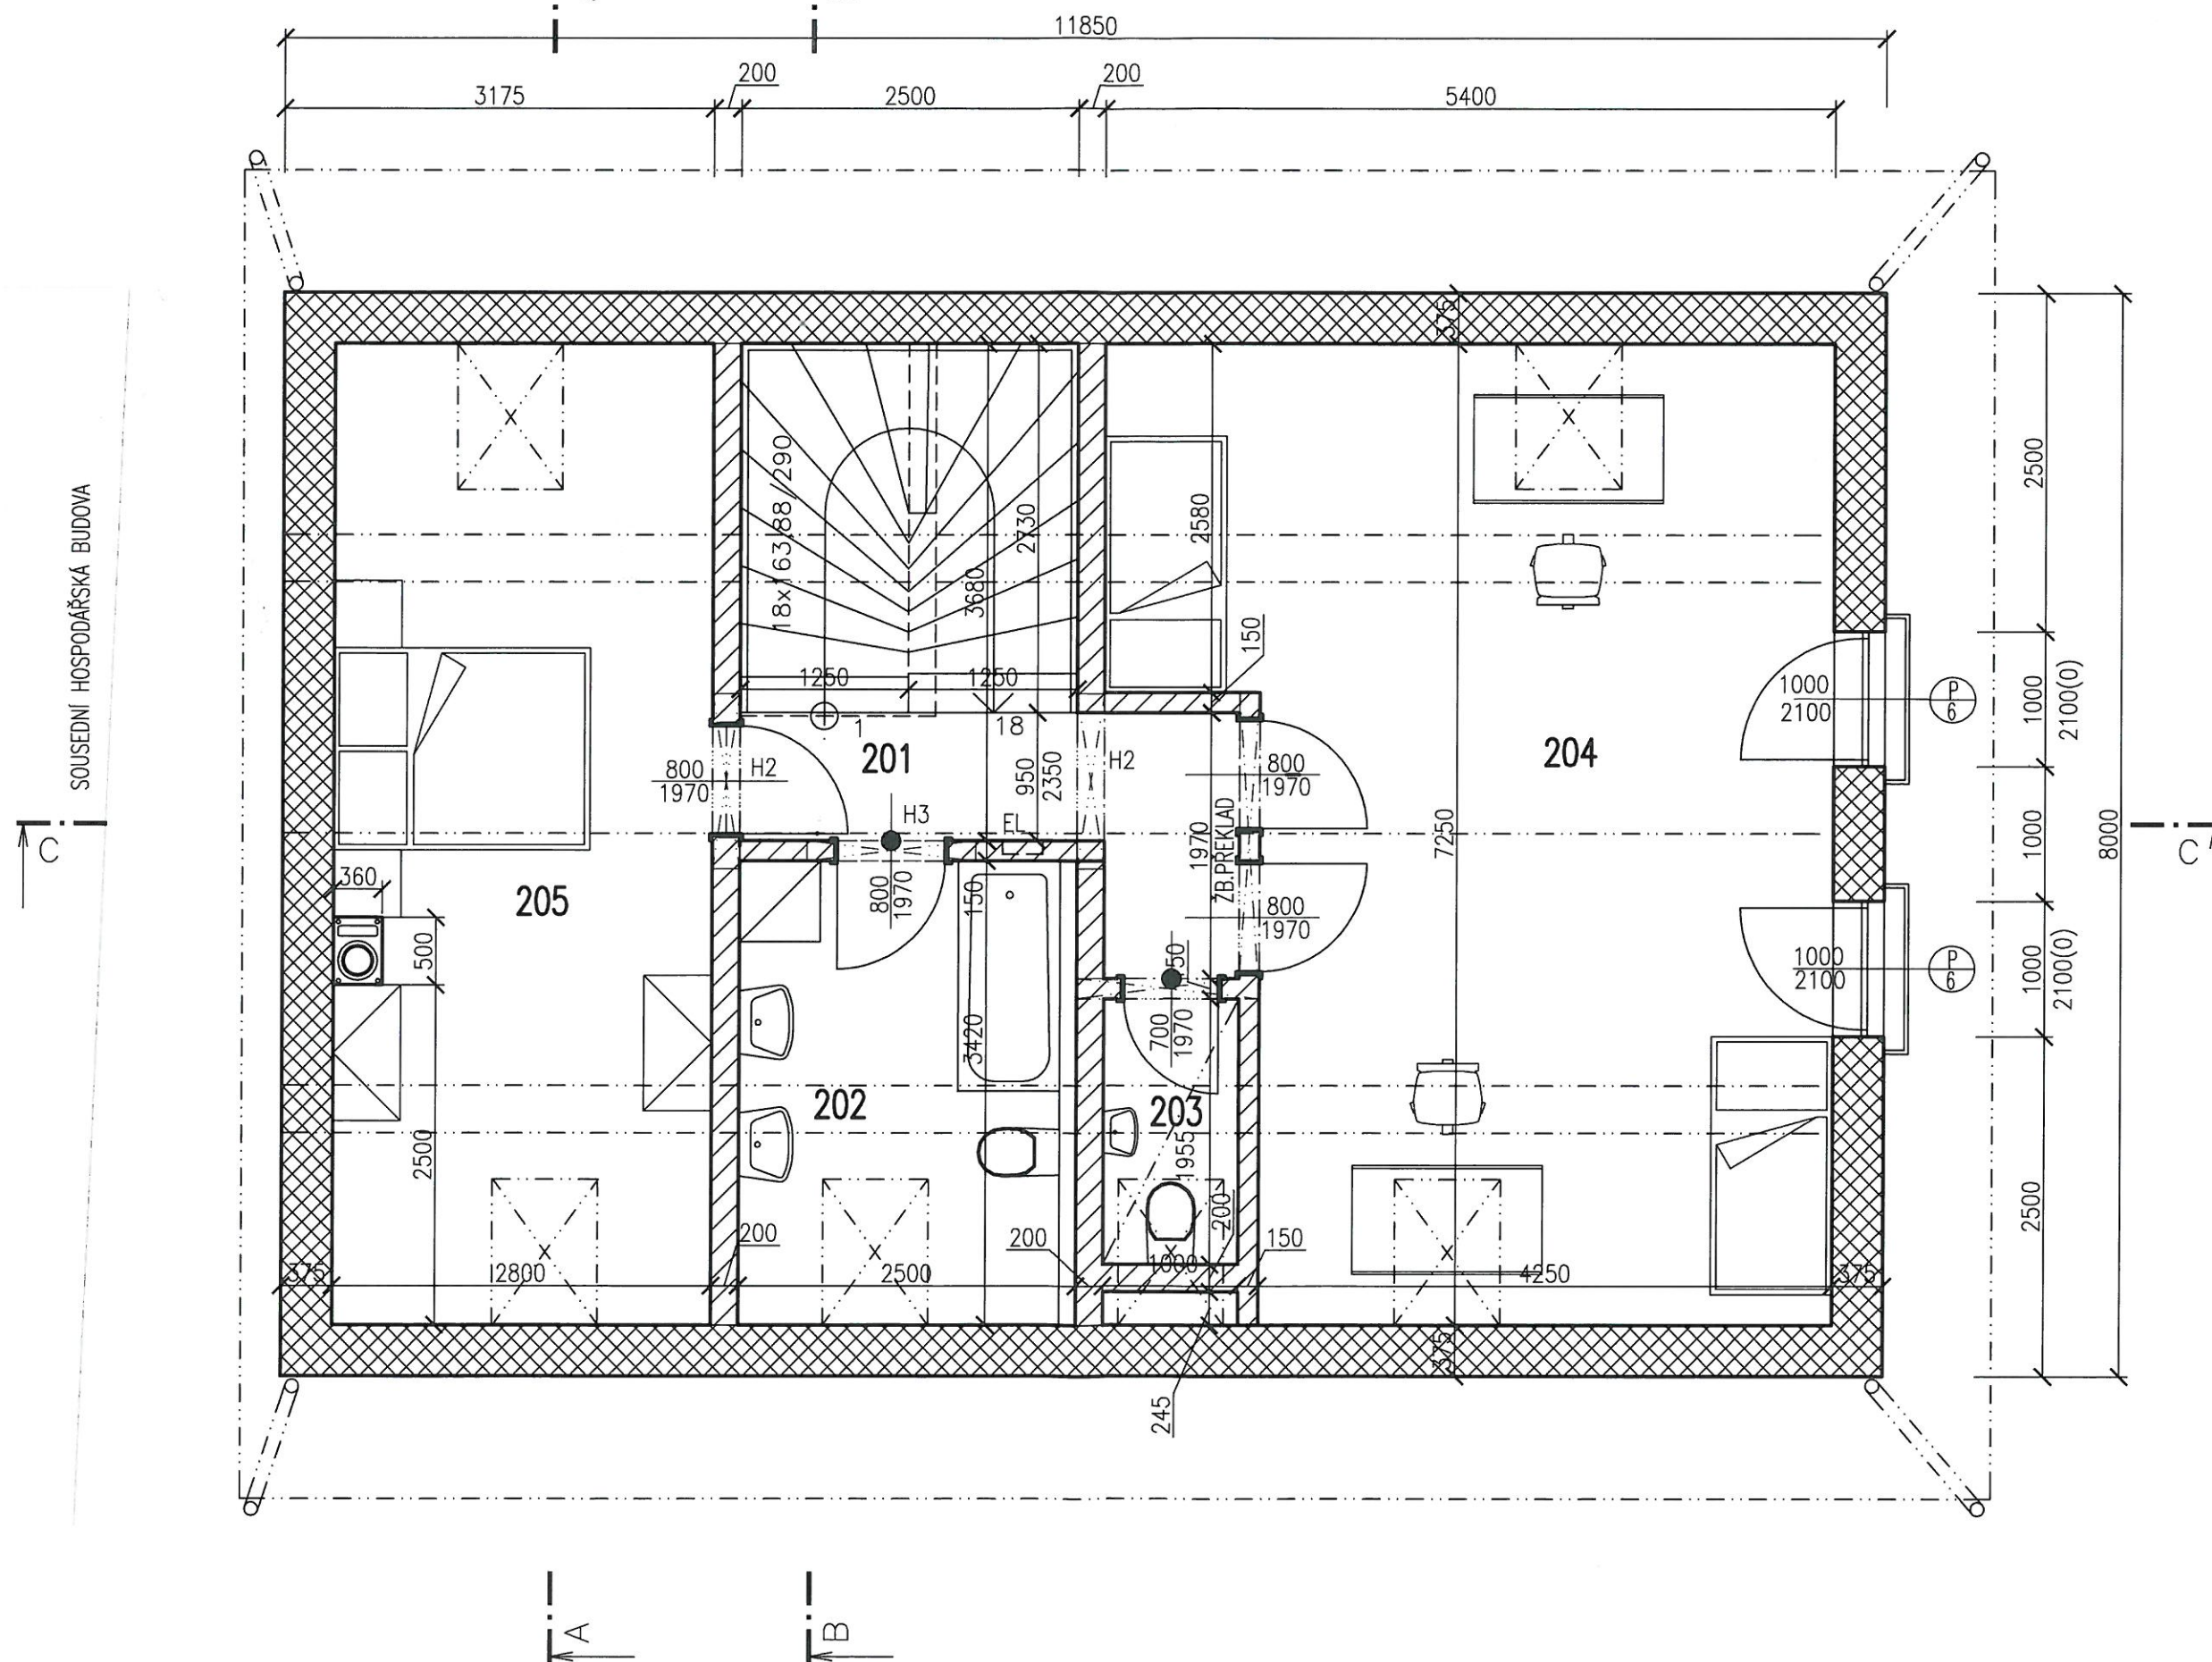

SOUSEDNÍ HOSPODÁŘSKÁ BUDOVA