

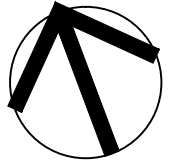


PŮDORYS 1. N.P.

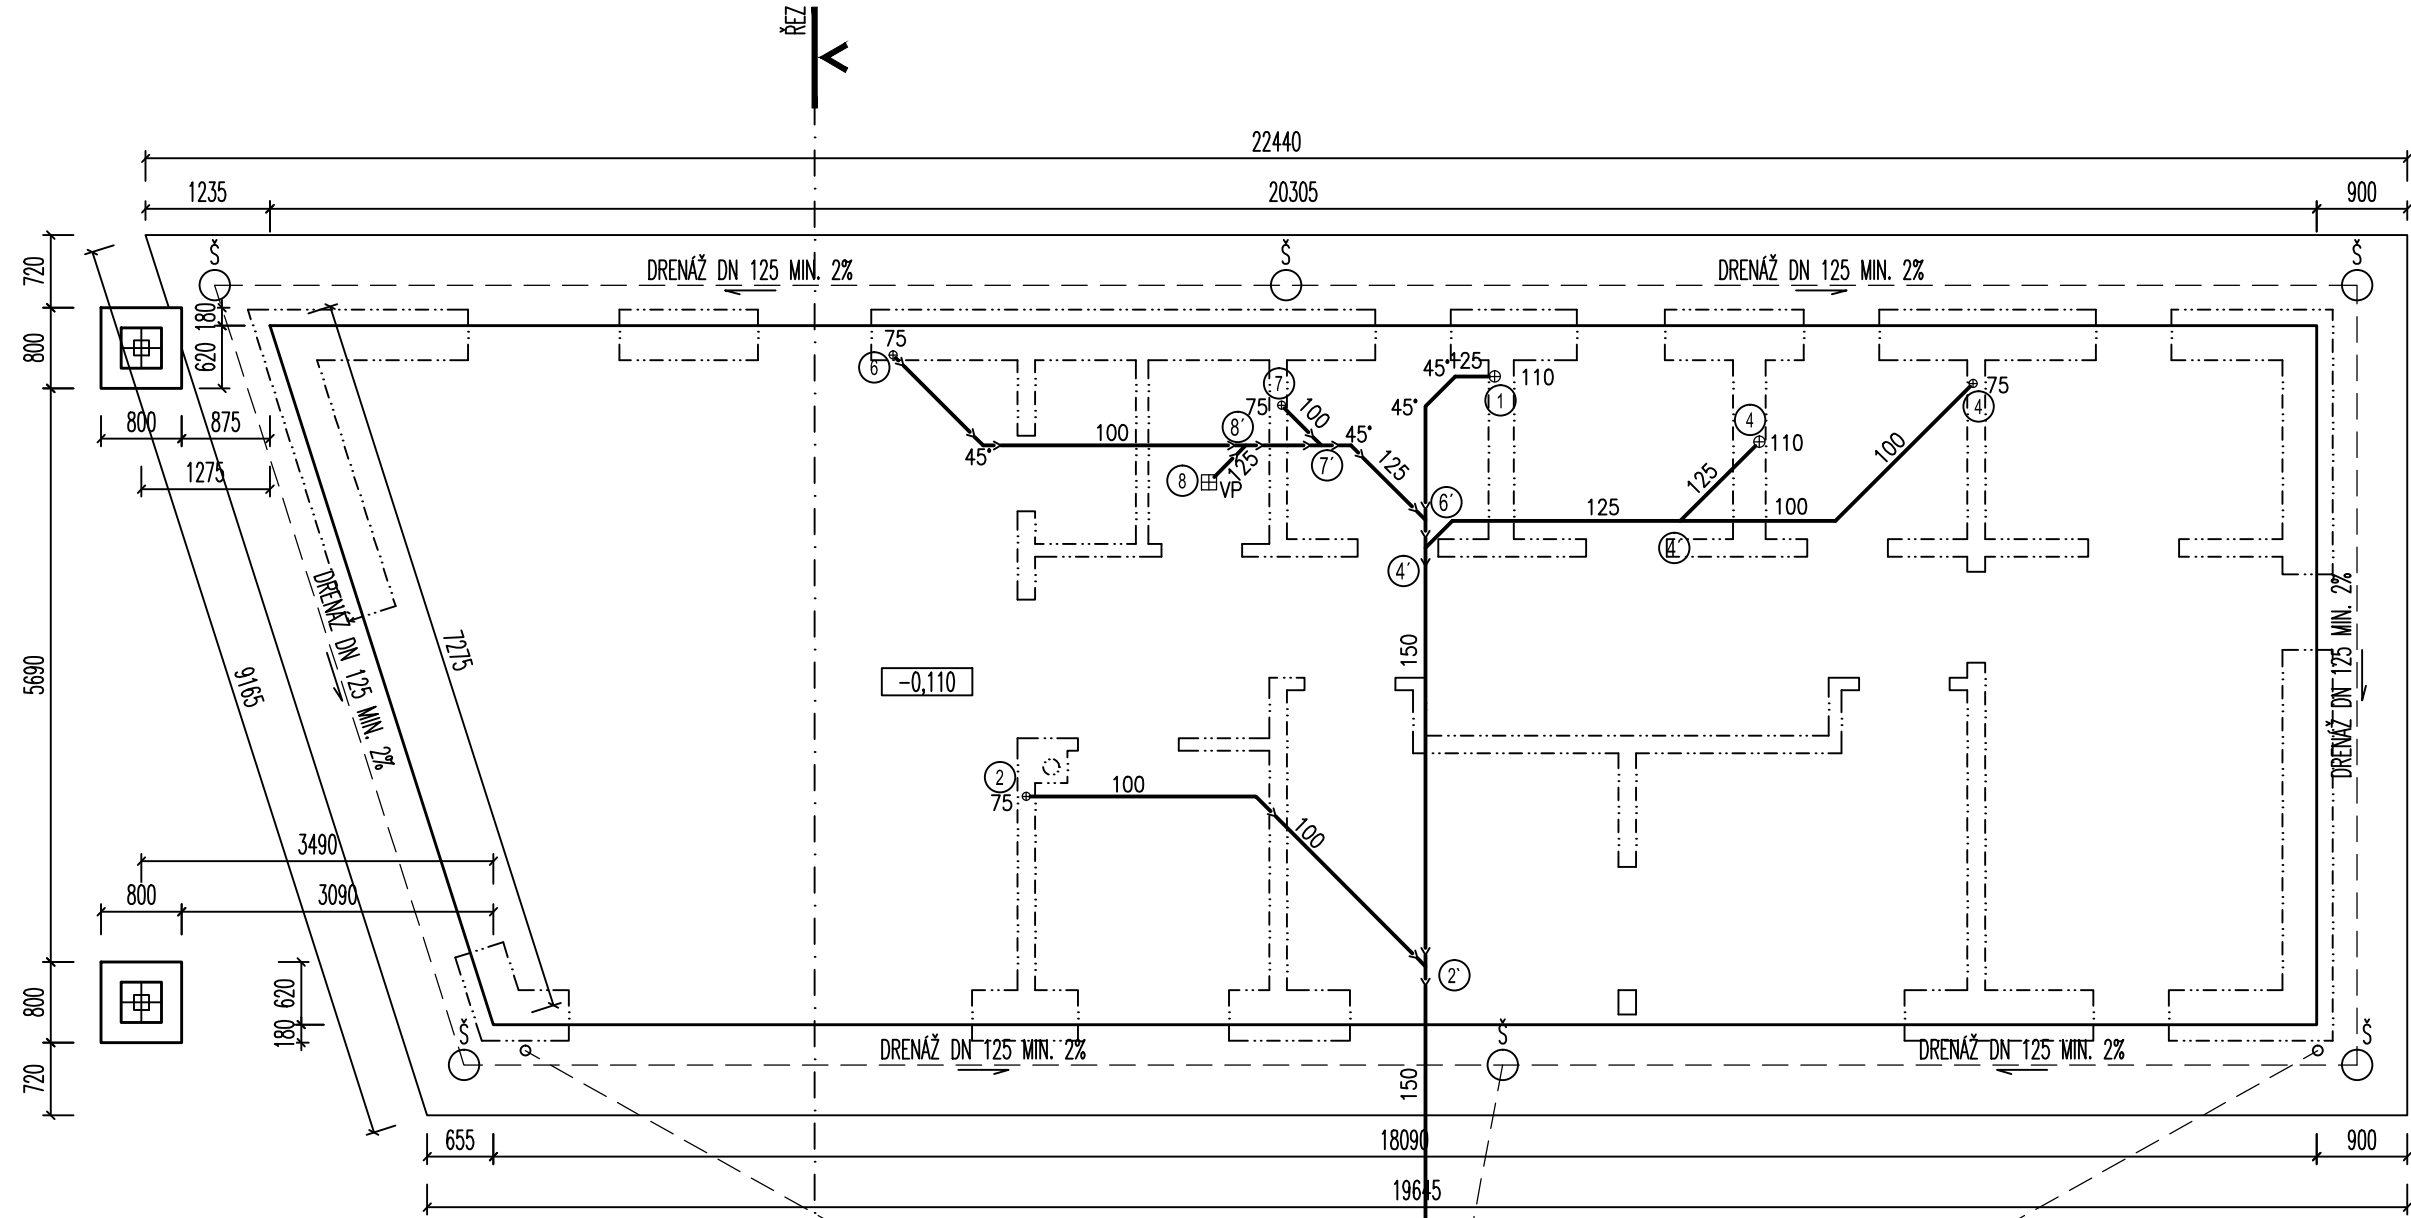

ŘEZ

- ZÁKLADOVÁ DESKA 250MM
- HYDROIZOLACE - ASFALTOVÝ PÁS
- PODKLADNÍ BETON TL. 80MM
- SEPARACE - FÓLIE PE
- TEP. IZOLACE - HUTNĚNÝ DRŤ Z PĚNOSKLA 400MM
- SEPARACE - GEOTEXTILIE
- DRENÁŽNÍ VRSTVA - ŠTĚRK 16/32 150MM

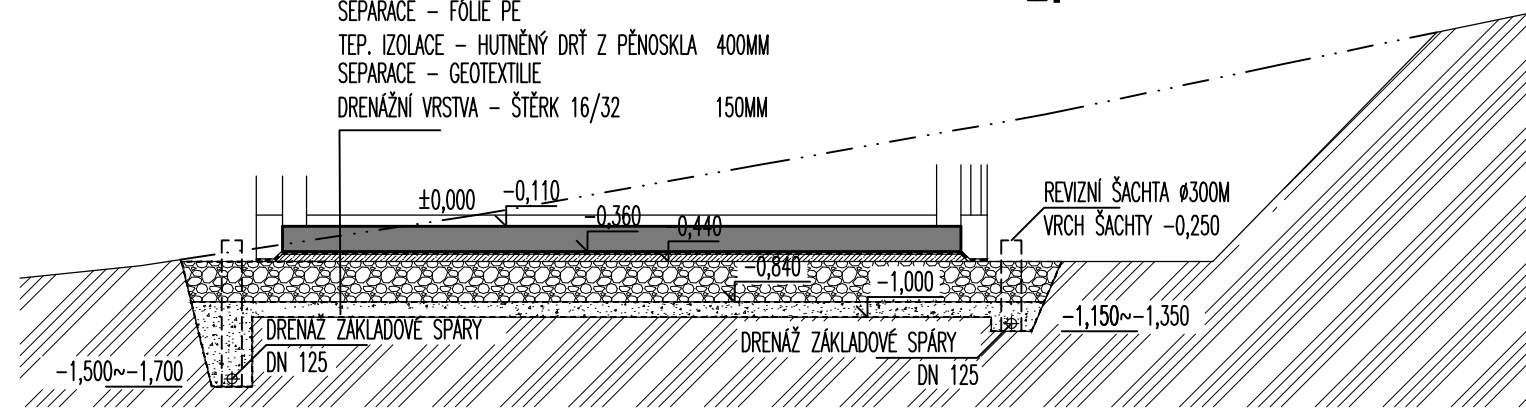

LEGENDA:  
 Š - REVIZNÍ ŠACHTA Ø300MM, VRCH ŠACHTY -0,250

INVESTOR  
**Jana Mítrová a Michal Štefan**  
 Fintická 12080/14A  
 Prešov

PROJEKT  
**RODINNÝ DŮM V CHOTYNI**  
 ADRESA  
 parcela č. 774/15, k.ú. Chotyně

STUPEŇ PROJEKTU  
**OHláŠENÍ STAVBY**  
 VÝKRES  
**LEŽATÁ KANALIZACE**

DATUM  
**06/2015**  
 ČÍSLO  
**ZTI 01**  
 MĚŘITKO  
**1:75**

ZODPOVĚDNÝ PROJEKTANT  
**ING. ARCH. VLADIMÍR BALDA**  
 VYPRACOVAL  
**ING. ARCH. VLADIMÍR BALDA**

**architekt Balda**  
 Odřichov v Hájích 286 Chrastava  
 info@balda.biz +420 777 620 261