


Kodoušek - přípojky kuchyně

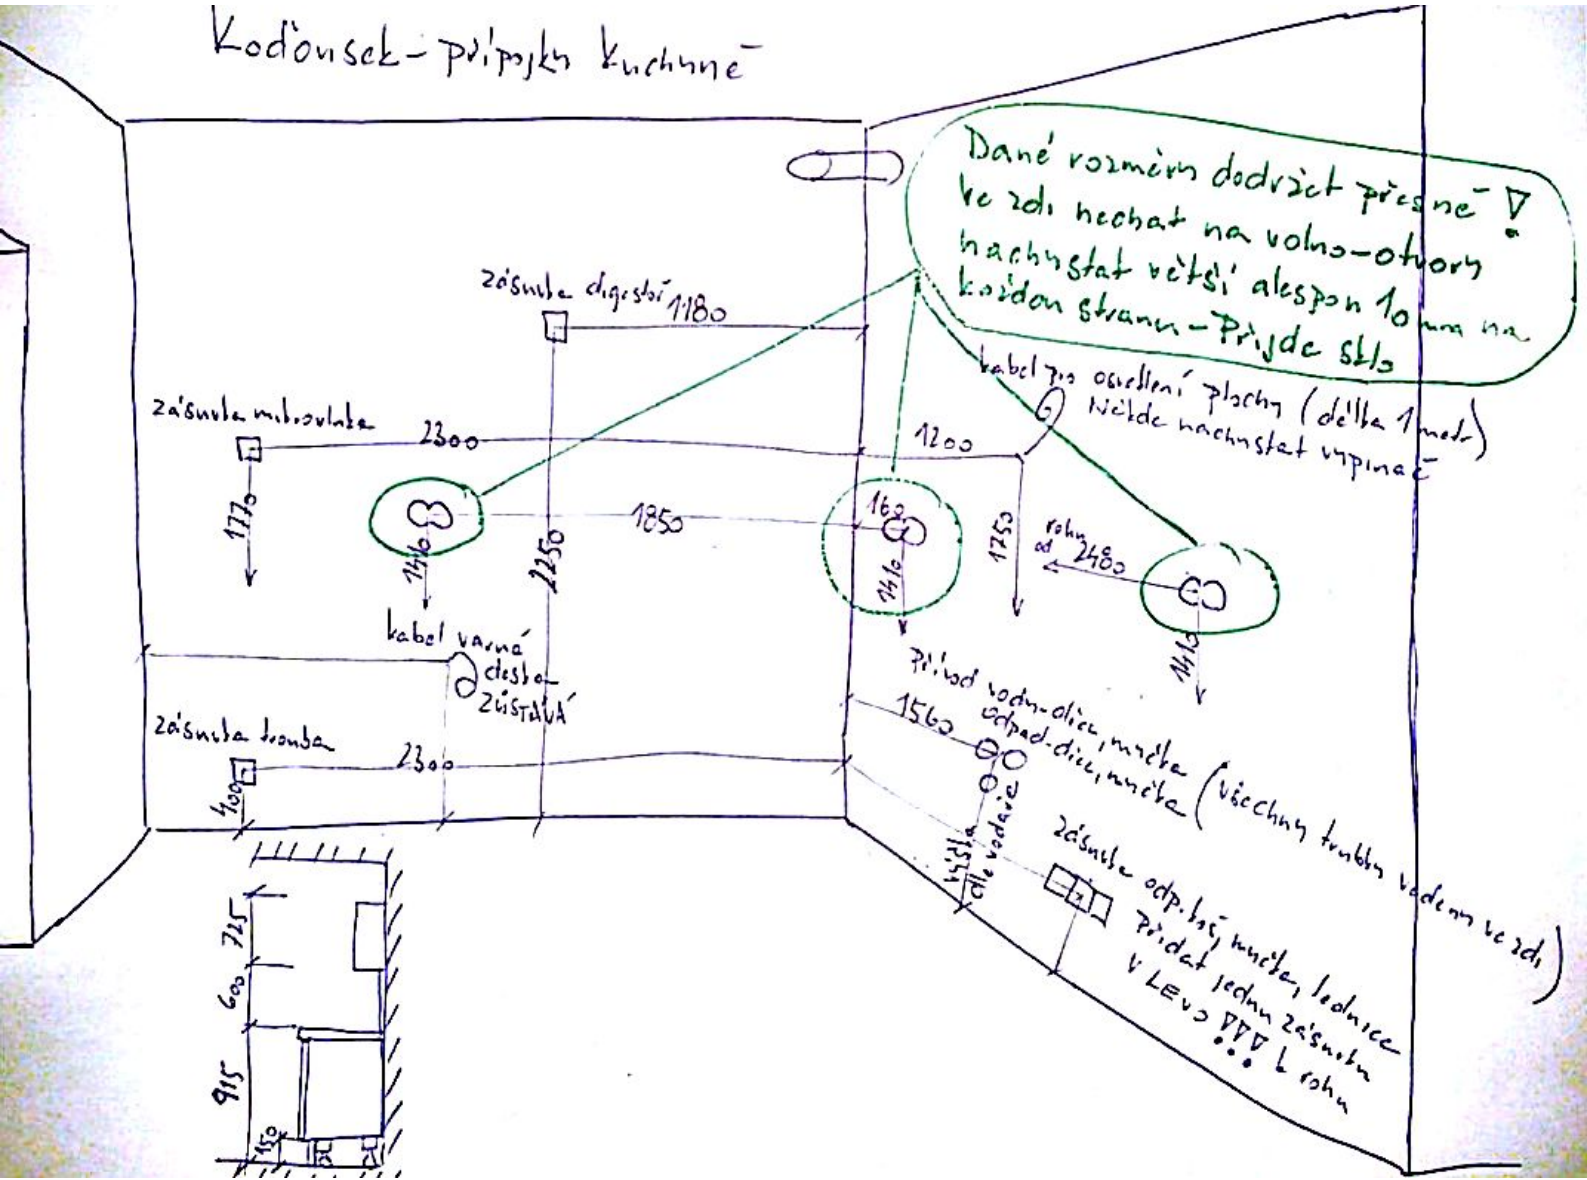

Dané rozměry dodržet přesně -> ve zdi nechat na volno-otvory nachystat větší alespoň 10mm na každou stranu - přijde sbls

kabel pro osvětlení plachty (délka 1 metr) nikde nachystat vypínač

Přívod vodní dle, mřížka odpad. dle, mřížka (všechny trubky vedem ve zdi)

zásnuba odp. boj. nádrže, lednice Přidat jednu zásnubu v LEVO !!! & roh

