


NAKRES PLECHOVÝCH DVEŘÍ - FRAMICH 12/2015  
(POHLED Z VNĚJŠÍ STRANY) - ZAMĚŘENÍ STAVAJÍCÍCH DVEŘÍ

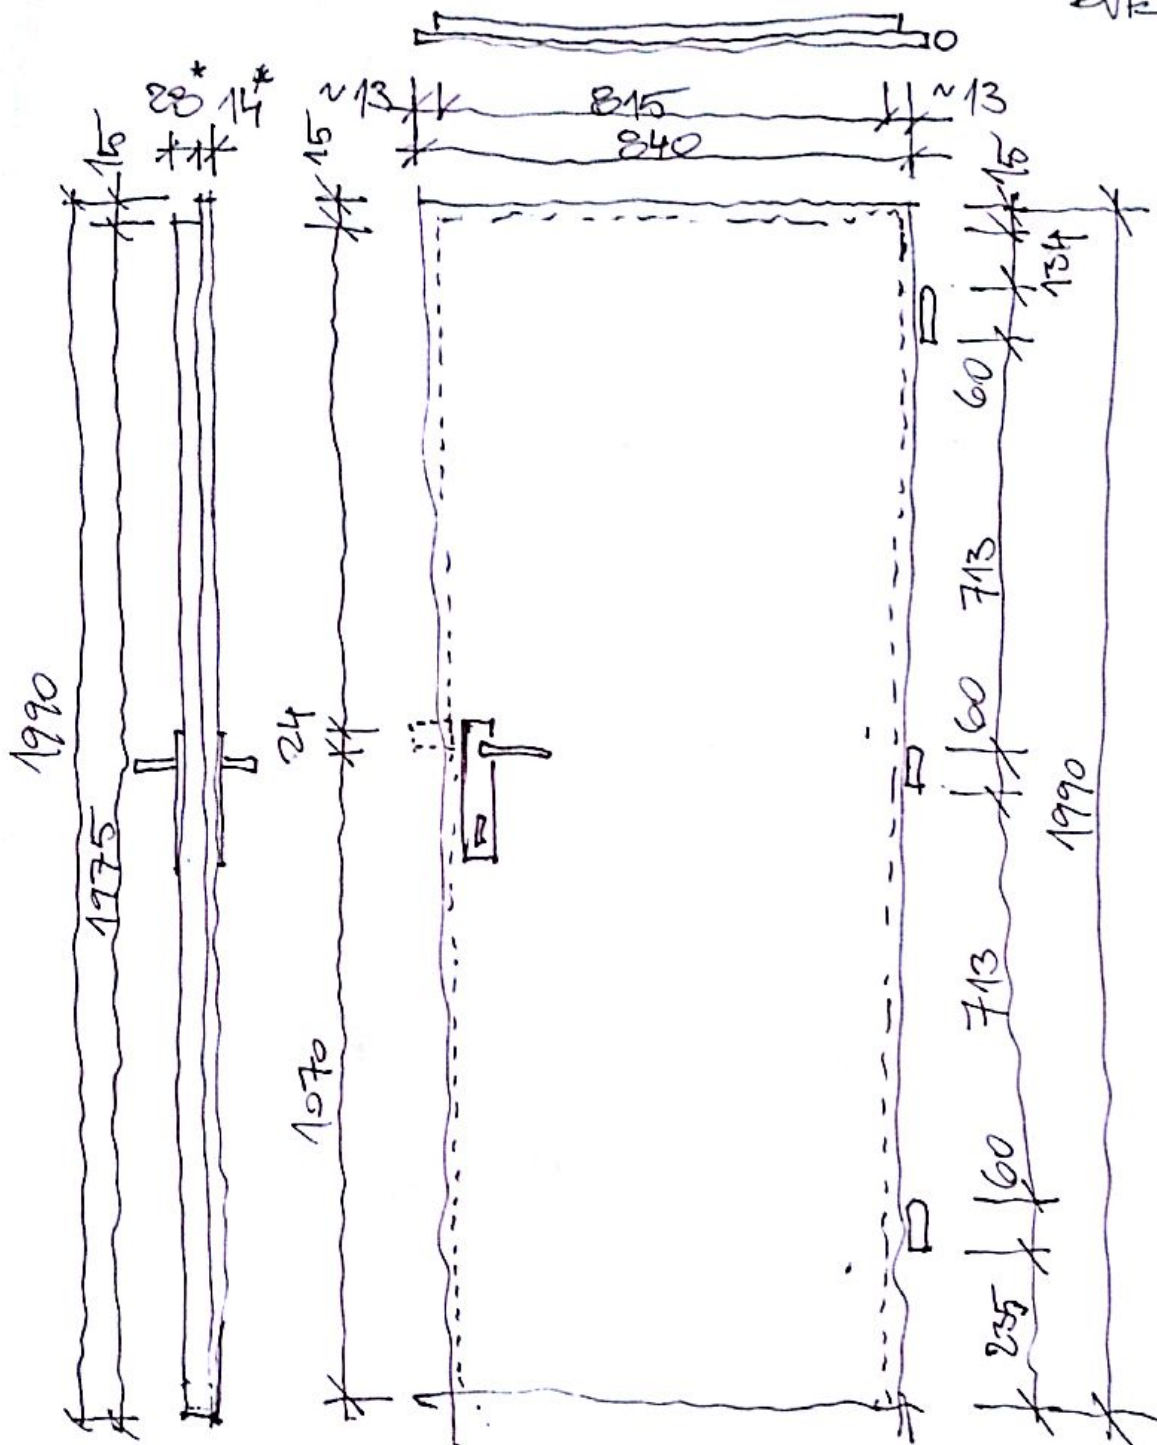

POZN.: VELIKOST PANTŮ A DETICH VÝŠKOVÉ OSY ŽENÍ  
VÝCHÁZÍ Z PŮVODNÍCH DVEŘÍ - TRK. NAVAZUJÍ NA  
STAVAJÍCÍ OCELOVOU ZAKRUBEN.

\* STAVAJÍCÍ STRAN DVEŘÍ BYDLO V PLECHOVÝCH DVEŘÍ UŽPŮSOBENÝ  
PŘE POTŘEBY VÝROBCE.

MICHAL PEŠÁK