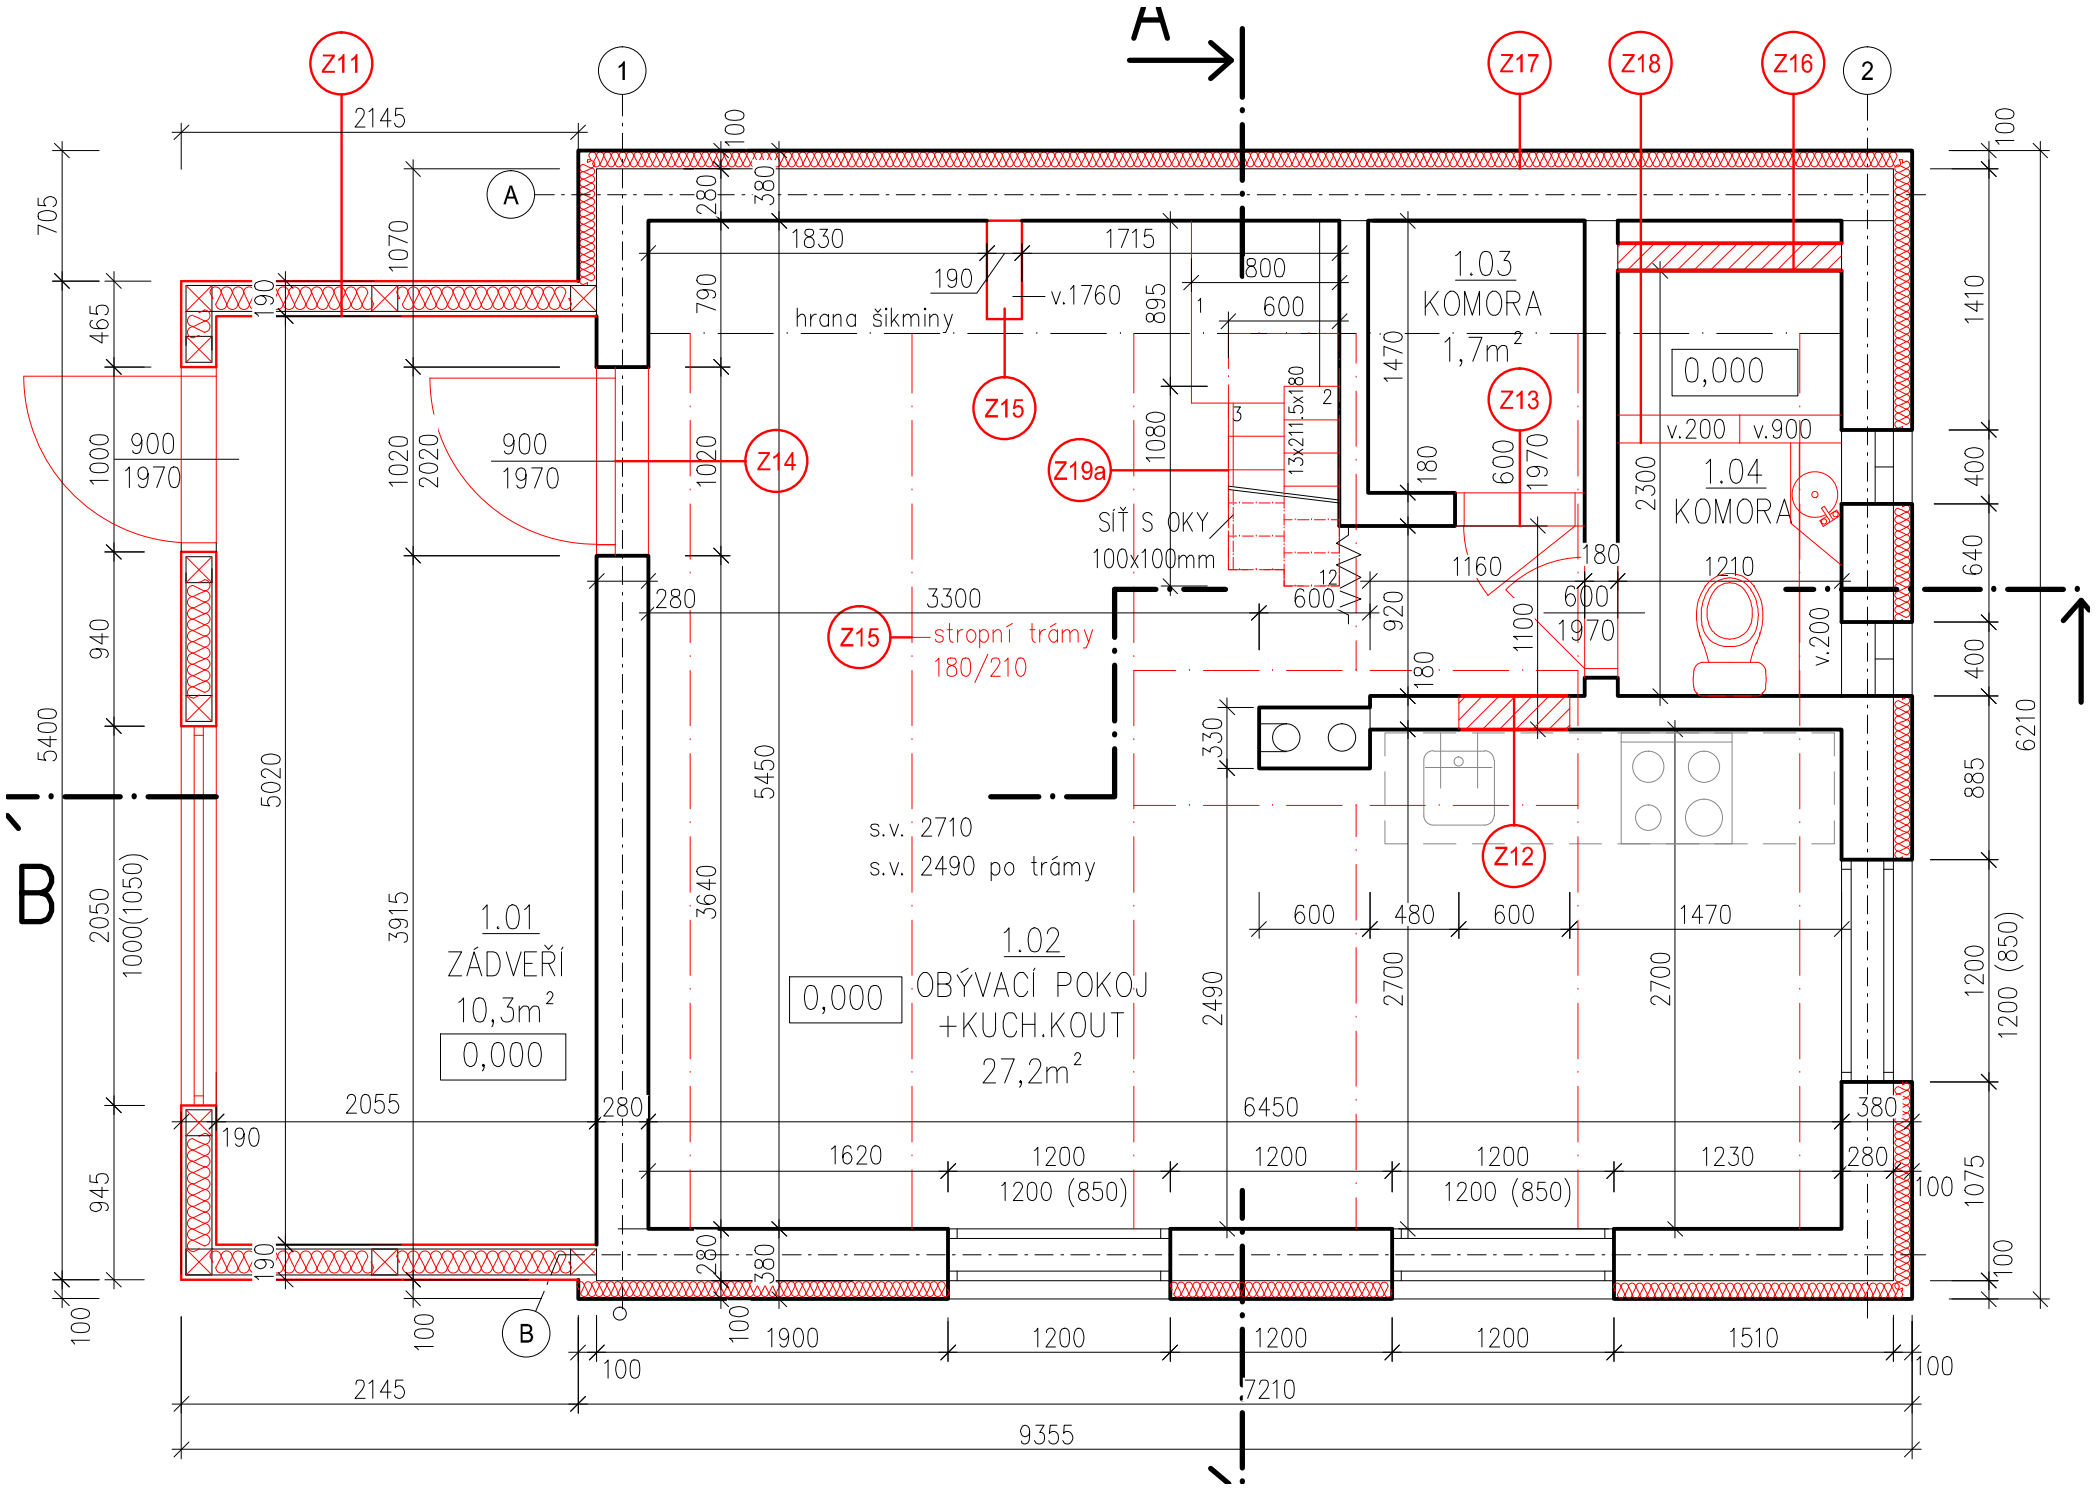
Z11
Z17
Z18
Z16
1
2
A
B
2145
705
465
1000
940
5400
2050
945
190
1070
1020
2020
900
1970
5020
1000(1050)
3915
1.01
ZÁDVEŘÍ
10,3m²
0,000
2055
100
1830
1715
190
v.1760
hrana šikminy
790
895
280
380
100
Z15
Z14
Z19a
1080
1020
1.03
KOMORA
1,7m²
1470
180
600
1970
Z13
13x211.5x180
SÍŤ S OKY
100x100mm
0,000
v.200
v.900
1.04
KOMORA
2300
1160
180
1210
600
1970
v.200
1100
920
3300
stropní trámy
180/210
s.v. 2710
s.v. 2490 po trámy
5450
3640
1.02
OBÝVACÍ POKOJ
+KUCH.KOUT
27,2m²
0,000
2490
2700
330
Z12
600
480
600
1470
6450
1620
1200
1200 (850)
1230
1410
400
640
400
885
6210
1200
1200 (850)
1075
1900
1510
2145
7210
9355