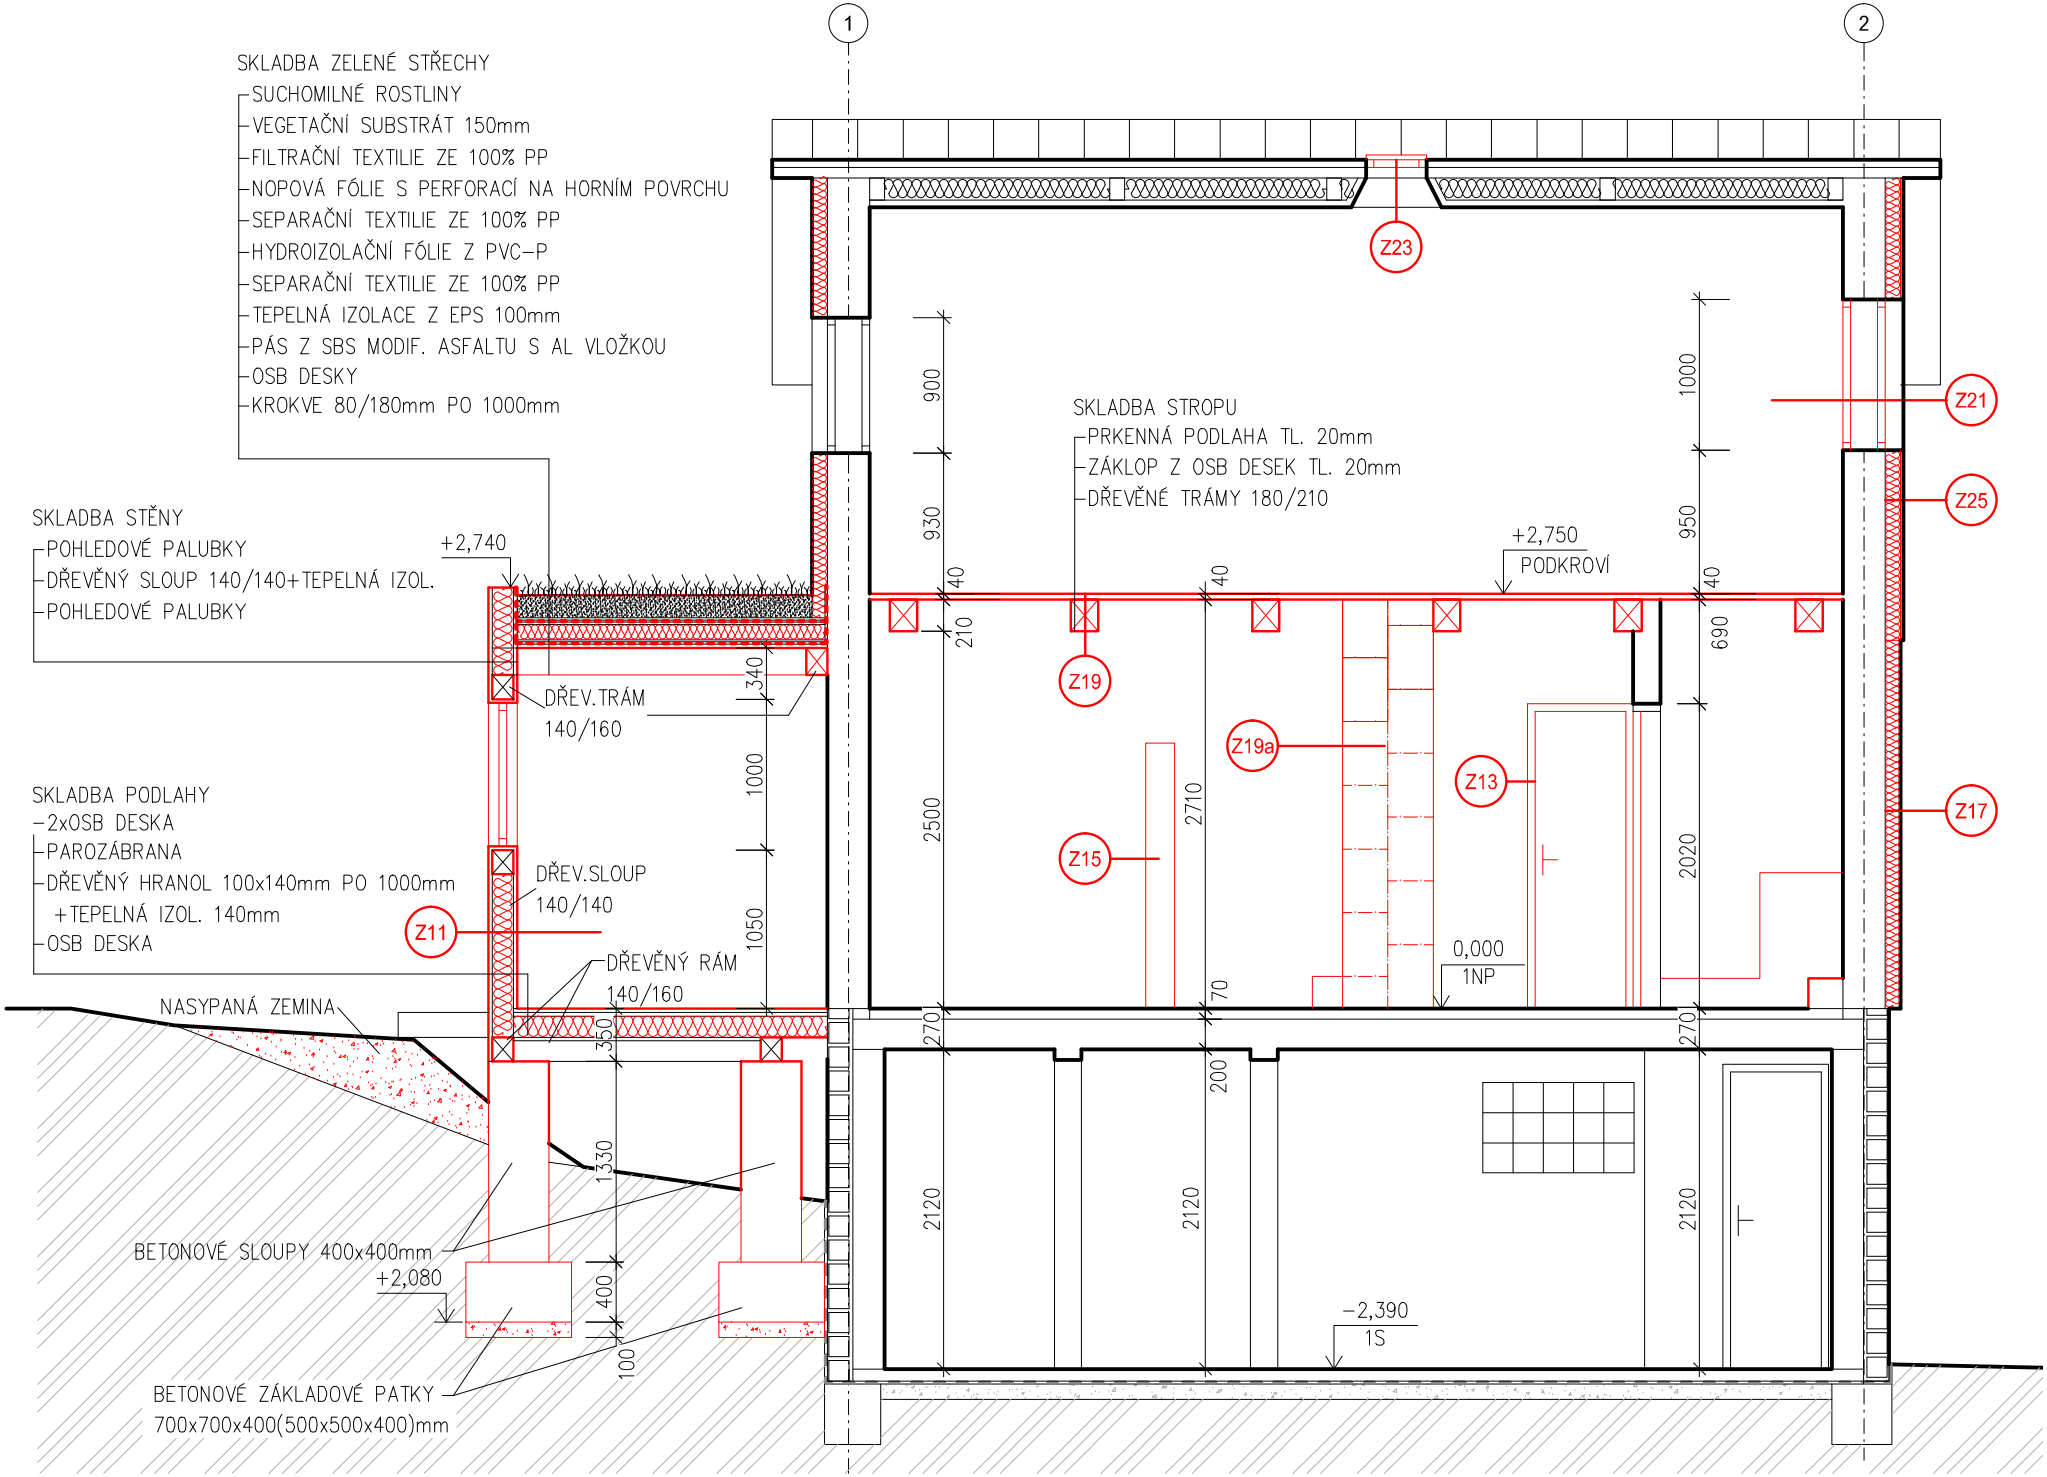
1
2
SKLADBA ZELENÉ STŘECHY
SUCHOMILNÉ ROSTLINY
VEGETAČNÍ SUBSTRÁT 150mm
FILTRAČNÍ TEXTILIE ZE 100% PP
NOPOVÁ FÓLIE S PERFORACÍ NA HORNÍM POVRCHU
SEPARAČNÍ TEXTILIE ZE 100% PP
HYDROIZOLAČNÍ FÓLIE Z PVC-P
SEPARAČNÍ TEXTILIE ZE 100% PP
TEPELNÁ IZOLACE Z EPS 100mm
PÁS Z SBS MODIF. ASFALTU S AL VLOŽKOU
OSB DESKY
KROKVE 80/180mm PO 1000mm
SKLADBA STĚNY
POHLEDOVÉ PALUBKY
DŘEVĚNÝ SLOUP 140/140+TEPELNÁ IZOL.
POHLEDOVÉ PALUBKY
+2,740
DŘEV.TRÁM
140/160
SKLADBA PODLAHY
2xOSB DESKA
PAROZÁBRANA
DŘEVĚNÝ HRANOL 100x140mm PO 1000mm
+TEPELNÁ IZOL. 140mm
OSB DESKA
DŘEV.SLOUP
140/140
DŘEVĚNÝ RÁM
140/160
NASYPANÁ ZEMINA
BETONOVÉ SLOUPY 400x400mm
+2,080
BETONOVÉ ZÁKLADOVÉ PATKY
700x700x400(500x500x400)mm
SKLADBA STROPU
PRKENNÁ PODLAHA TL. 20mm
ZÁKLOP Z OSB DESEK TL. 20mm
DŘEVĚNÉ TRÁMY 180/210
+2,750
PODKROVÍ
0,000
1NP
-2,390
1S
Z11
Z13
Z15
Z17
Z19
Z19a
Z21
Z23
Z25
900
930
1000
950
40
210
690
340
1000
1050
2500
2710
2020
70
270
200
350
1330
400
100
2120