


mm jsou ve skutečnosti cm

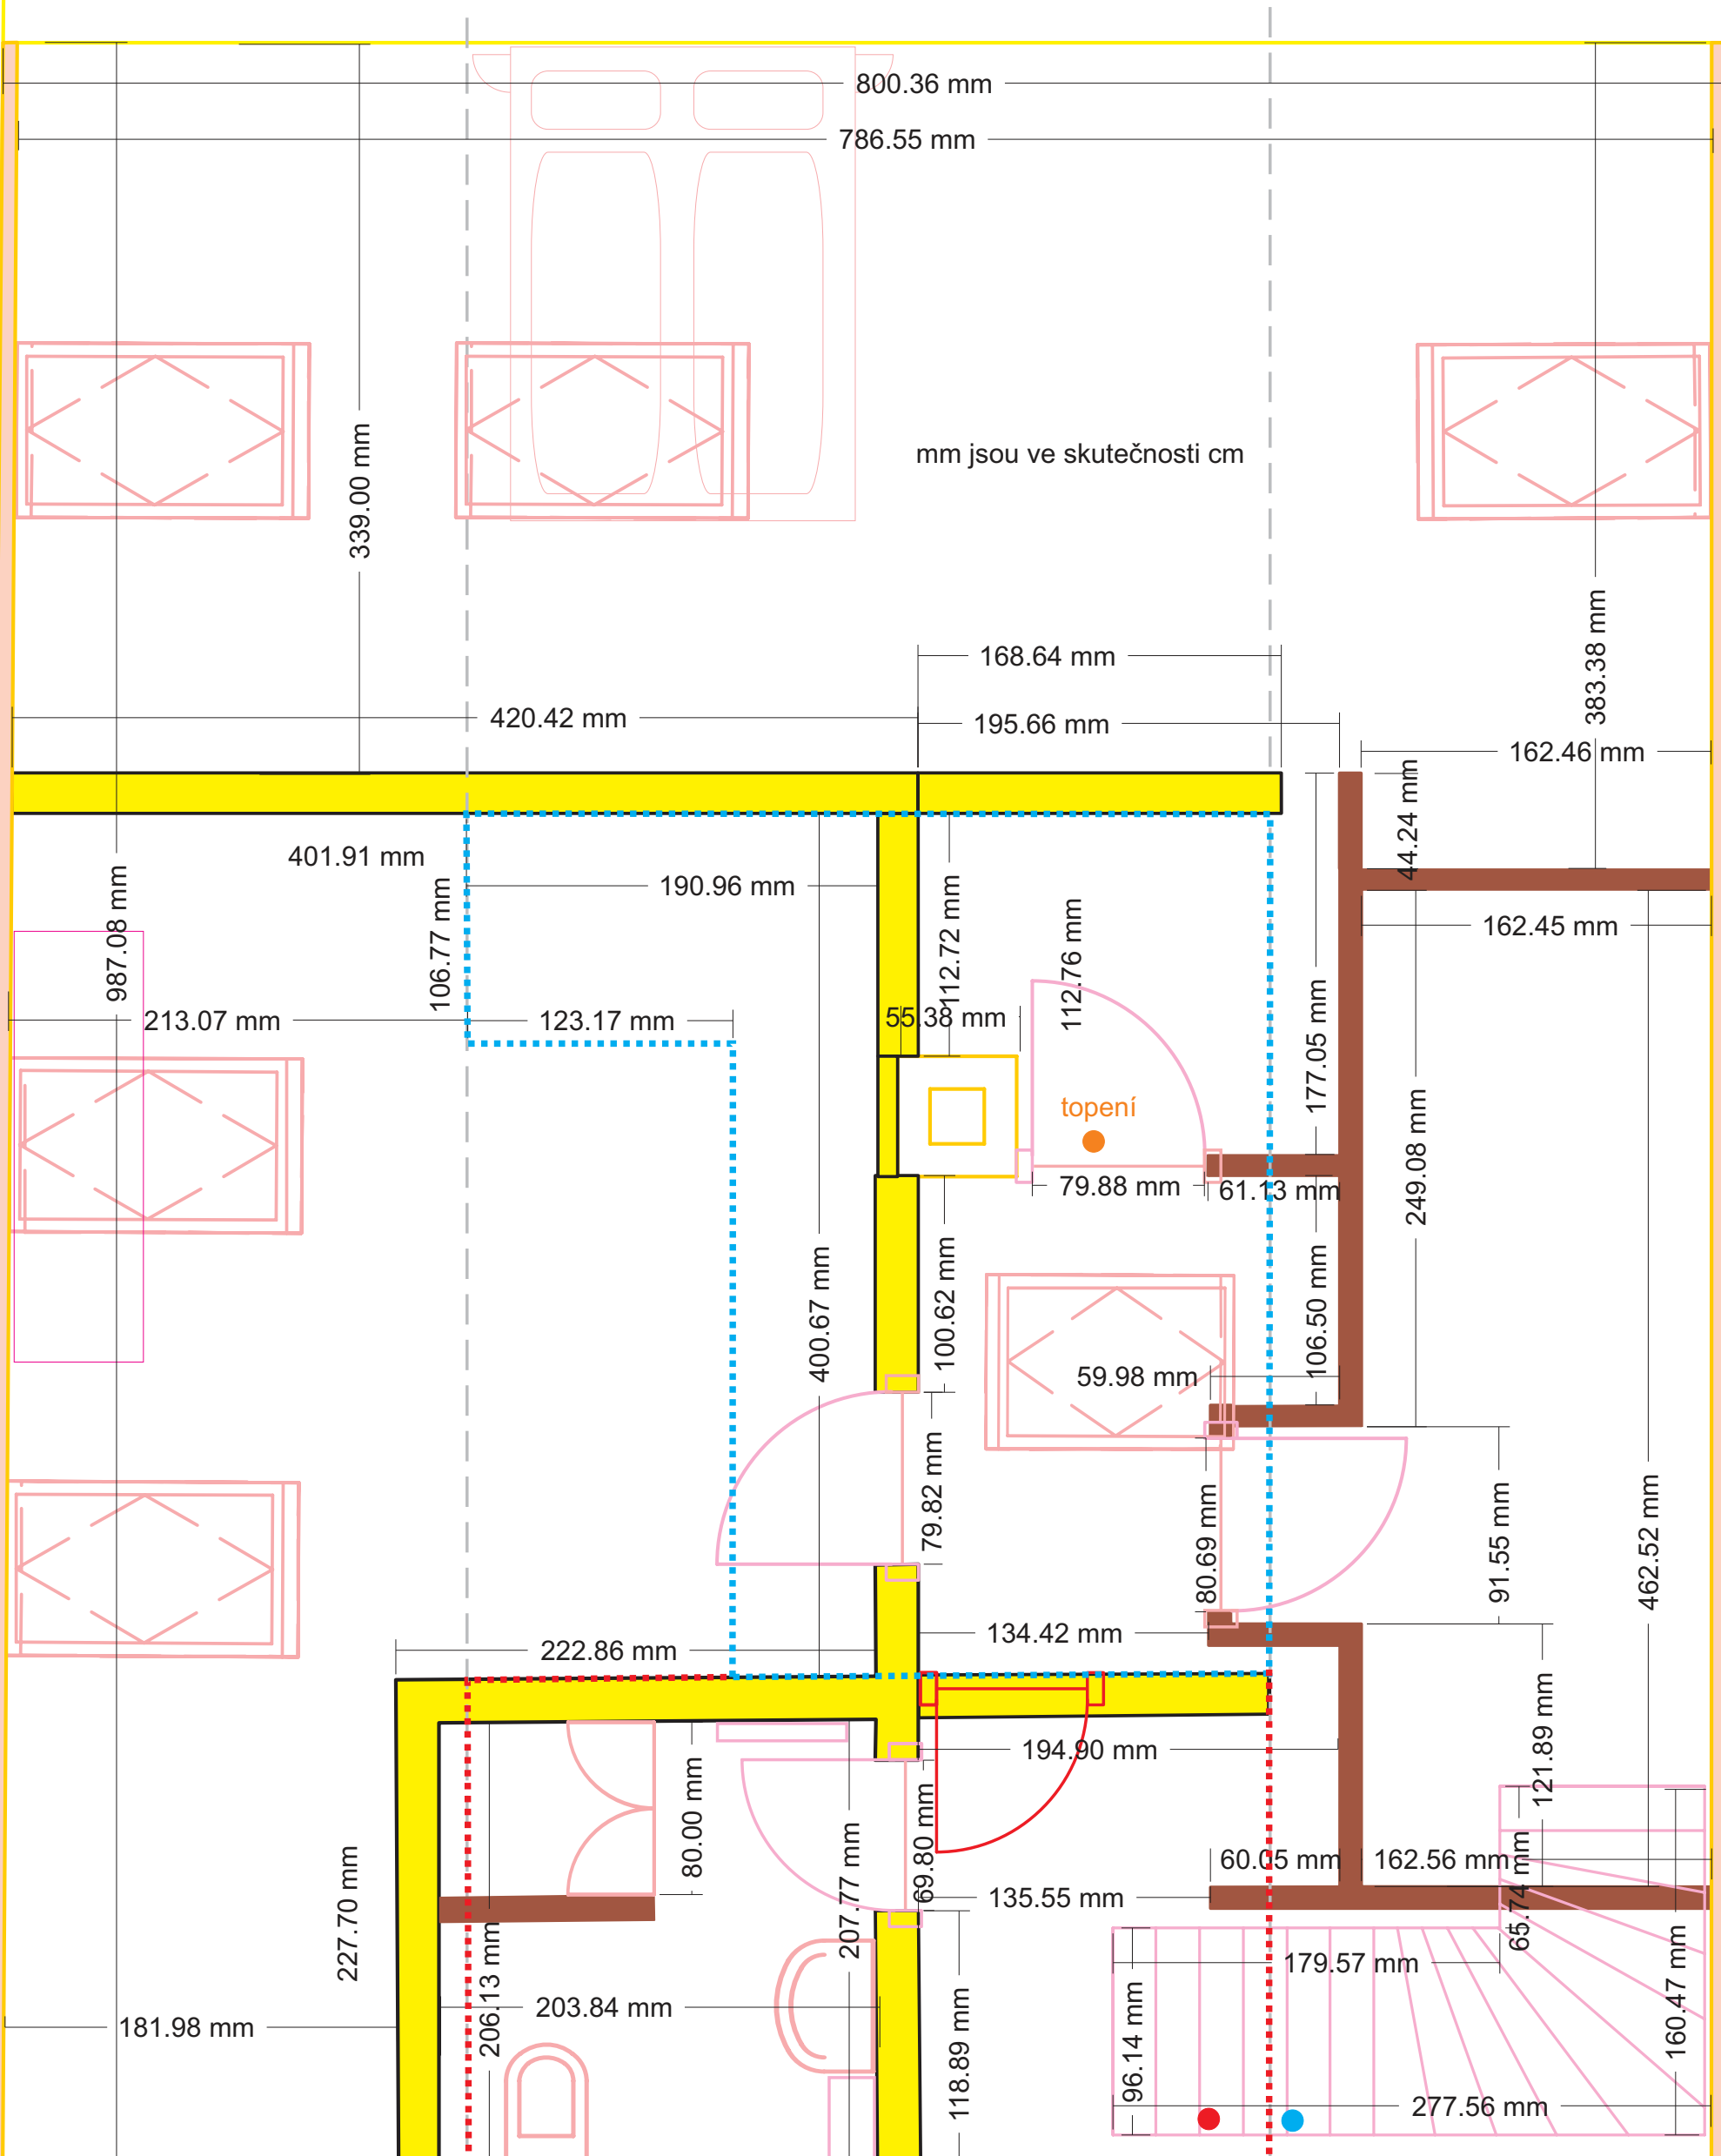

elektro

Rovný strop ve výšce 2,33 m

77-197 cm okenní otvory bez parapetu nad budoucí podlahou

Rovný strop ve výšce 2,33 m